
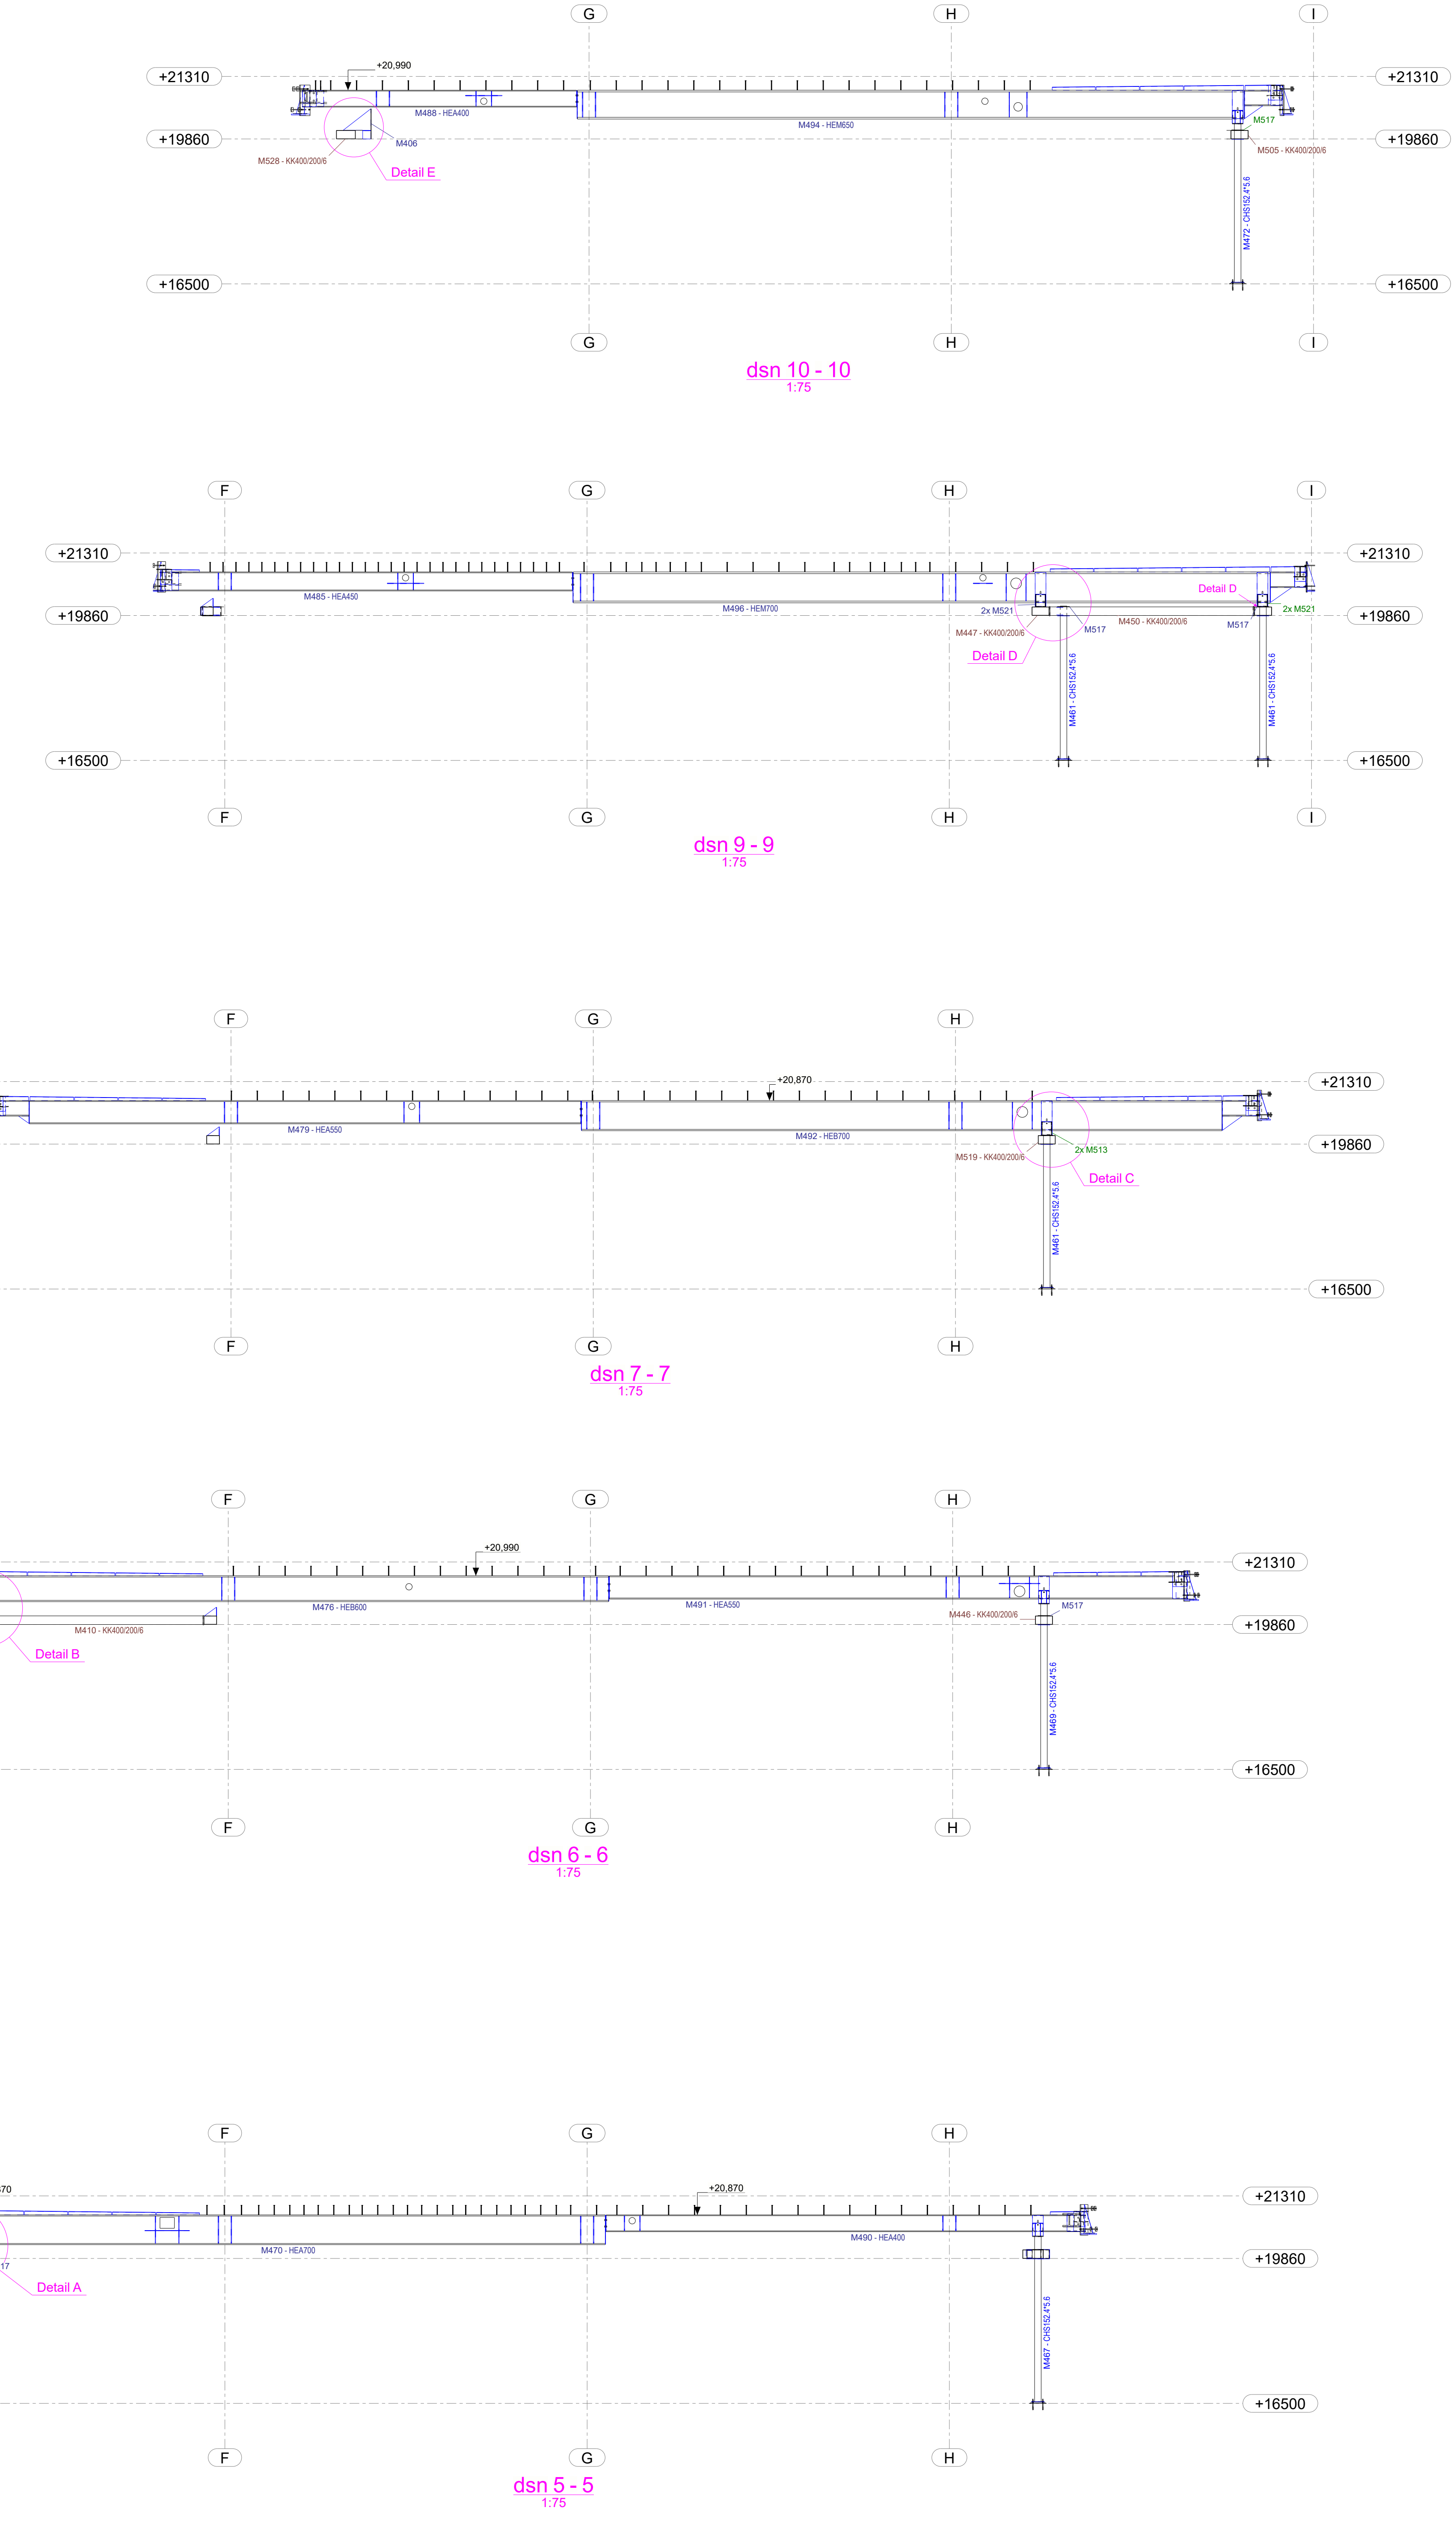


Dak verdieping
1:150

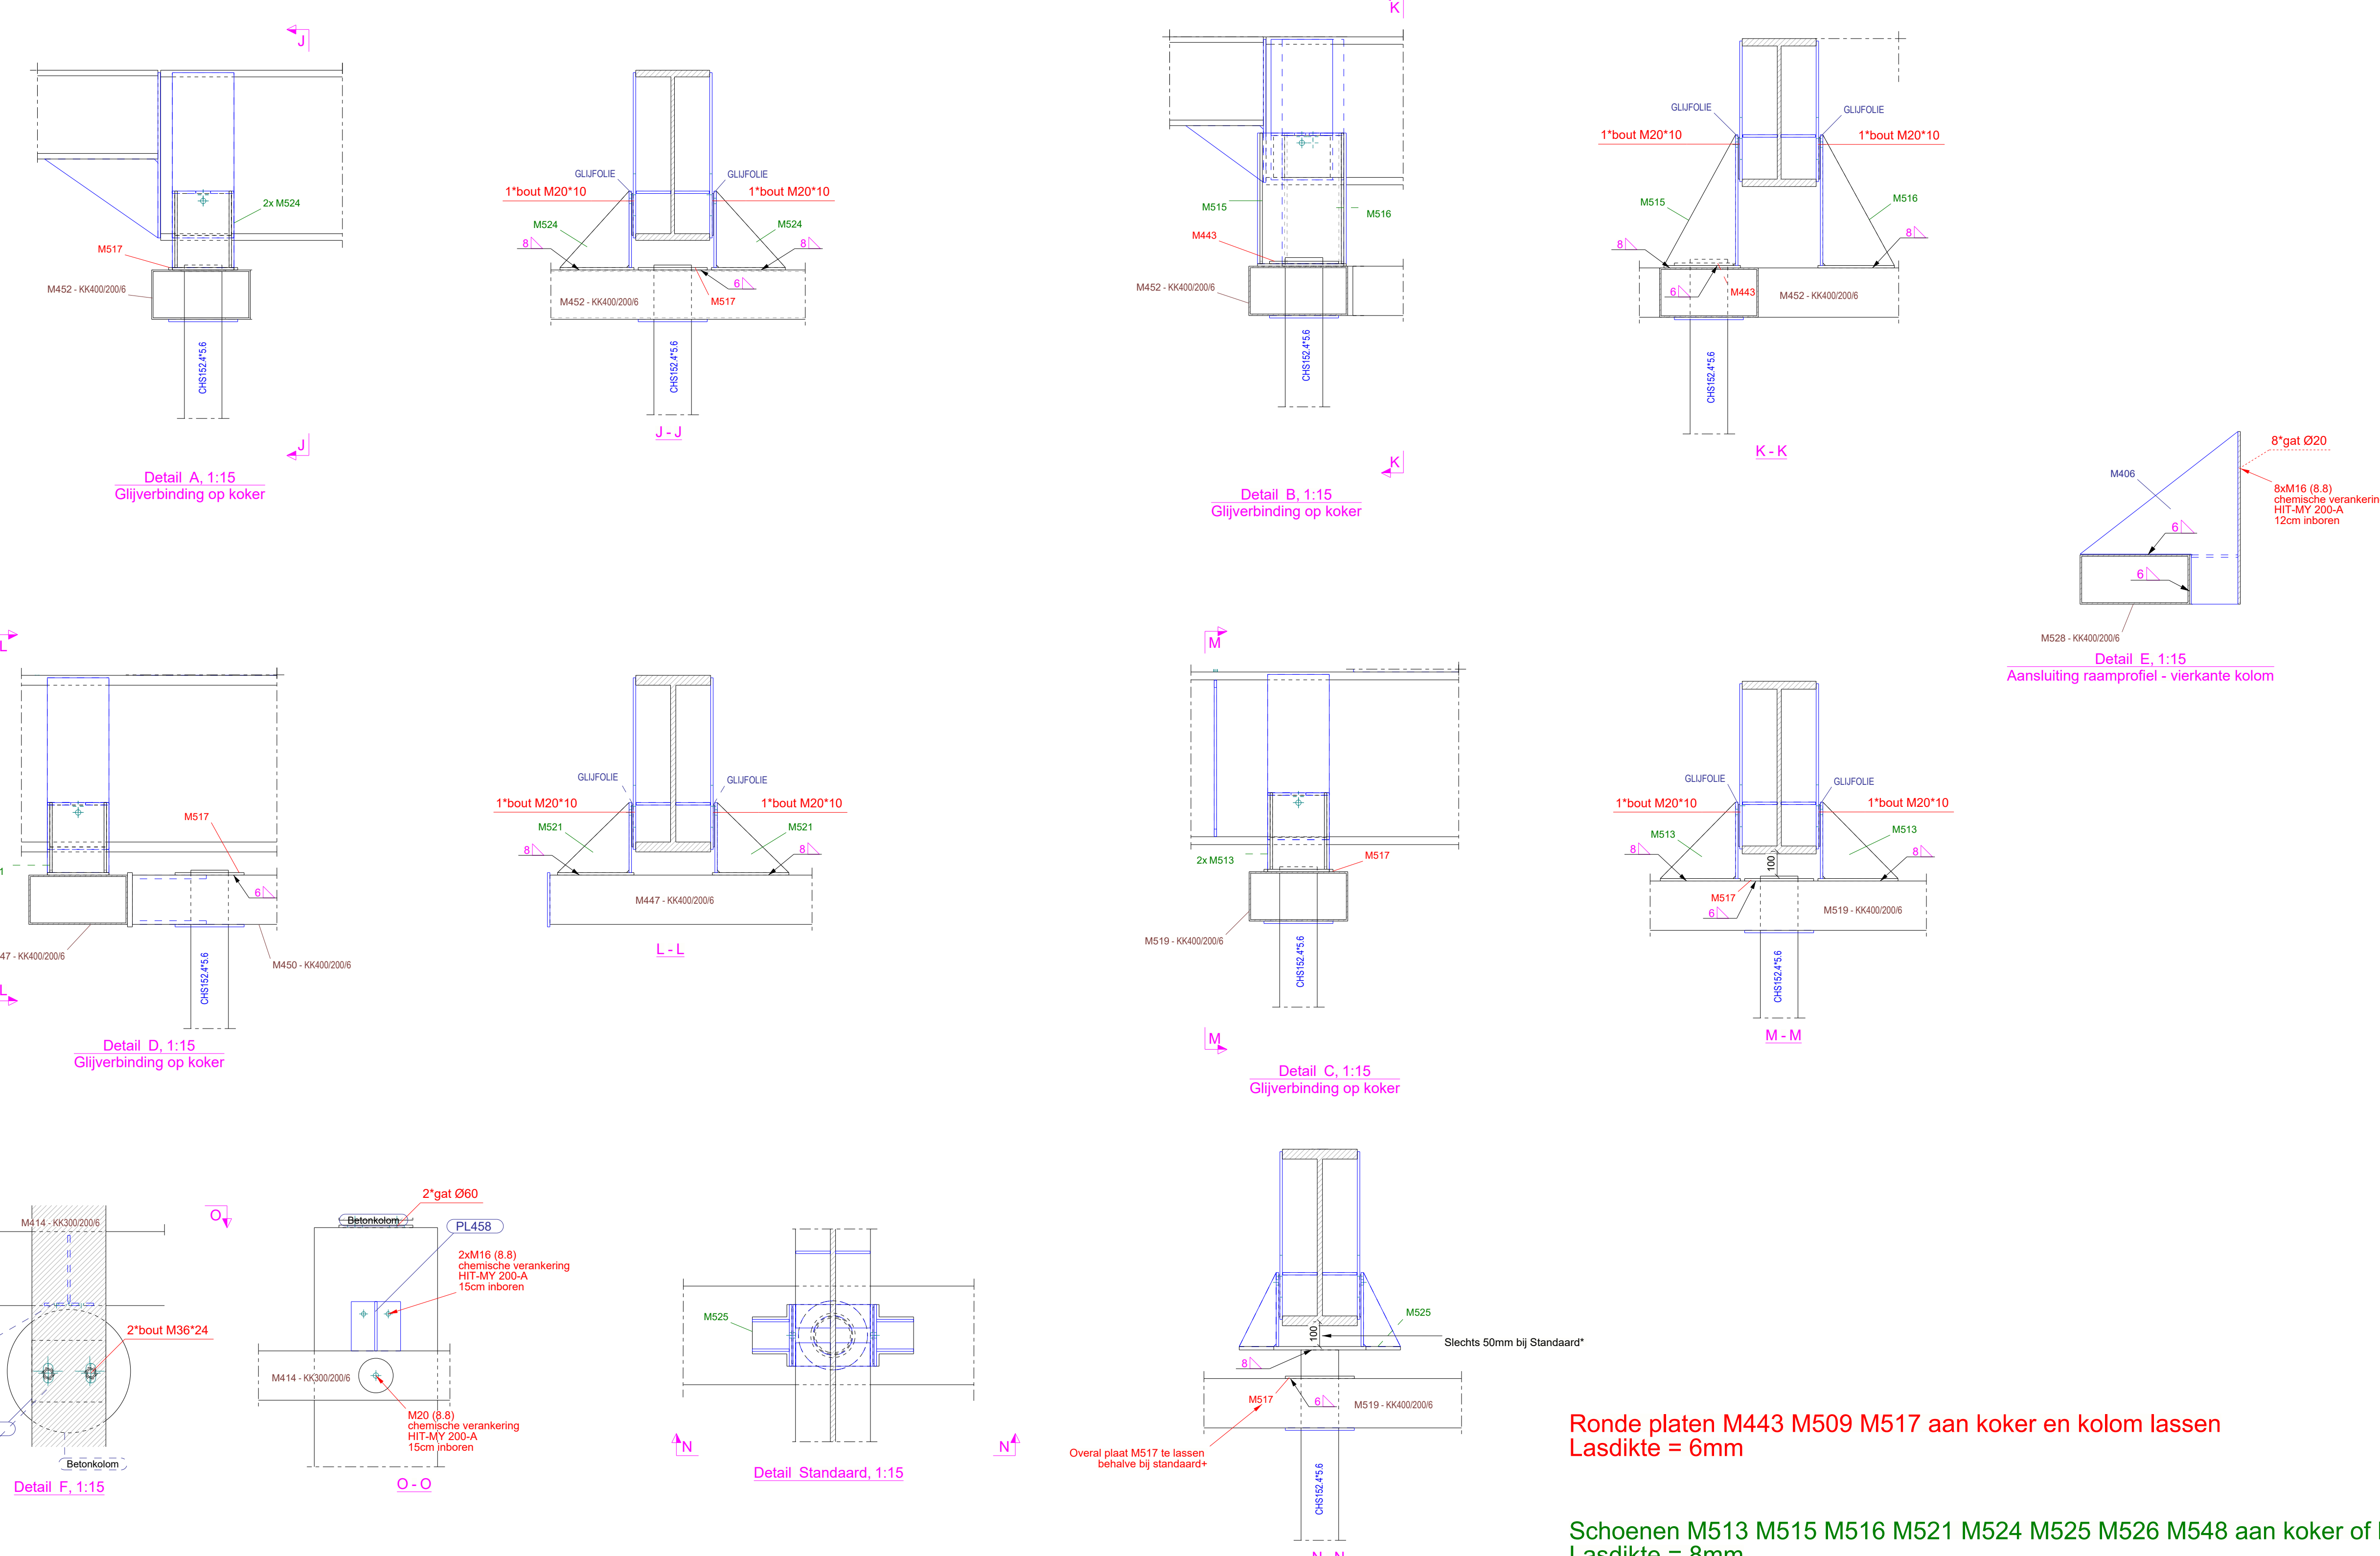

Project / Projet: **Picanol**

Getekend door / Dessiné par: **KREANTIS BV**
Herenthouweweg 236
2200 Herentals
T +32 (0) 14 22 37 65
info@kreatis.be

Opdrachtgever / Client: **Werfares / Adress du chantier:**

Overzicht stalen dak Raamkokers					
Plannummer:	G [67]				Schaal:
Projectnummer / Numéro de projet	Index	Datum	Getekend door / Dessiné par	Nagekeken door / Vérifié par	Goedgekeurd door / Approuvé par
504607	C	26.10.2023	JM		
STATUS: TER INFO					
Wijzigingen / Modifications					
C	26.10.2023	Toevoegen verbinding met ronde kolommen	JM		
b	25.10.2023	Toevoegen lasdiktes	JM		
A	24.10.2023	Vervolledigde versie	JM		
-	23.10.2023	Eerste opmaak	JM		
Index	Revisie datum	Revisie omschrijving			Tek