


- Onderkant stelregel 44*120mm = 44-Peil (grijs)
- Onderkant stelregel 44*120mm = 52-Peil (oranje)
- Onderkant stelregel 38*89mm = 52-Peil (groen)


Verankering middels Hilti beton verankering 100 stuks


- H.O.H. 600mm stelregels grijs & groen (75 stuks)
- H.O.H. 400mm stelregels oranje (25 stuks)

In combinatie met constructie slagpluggen

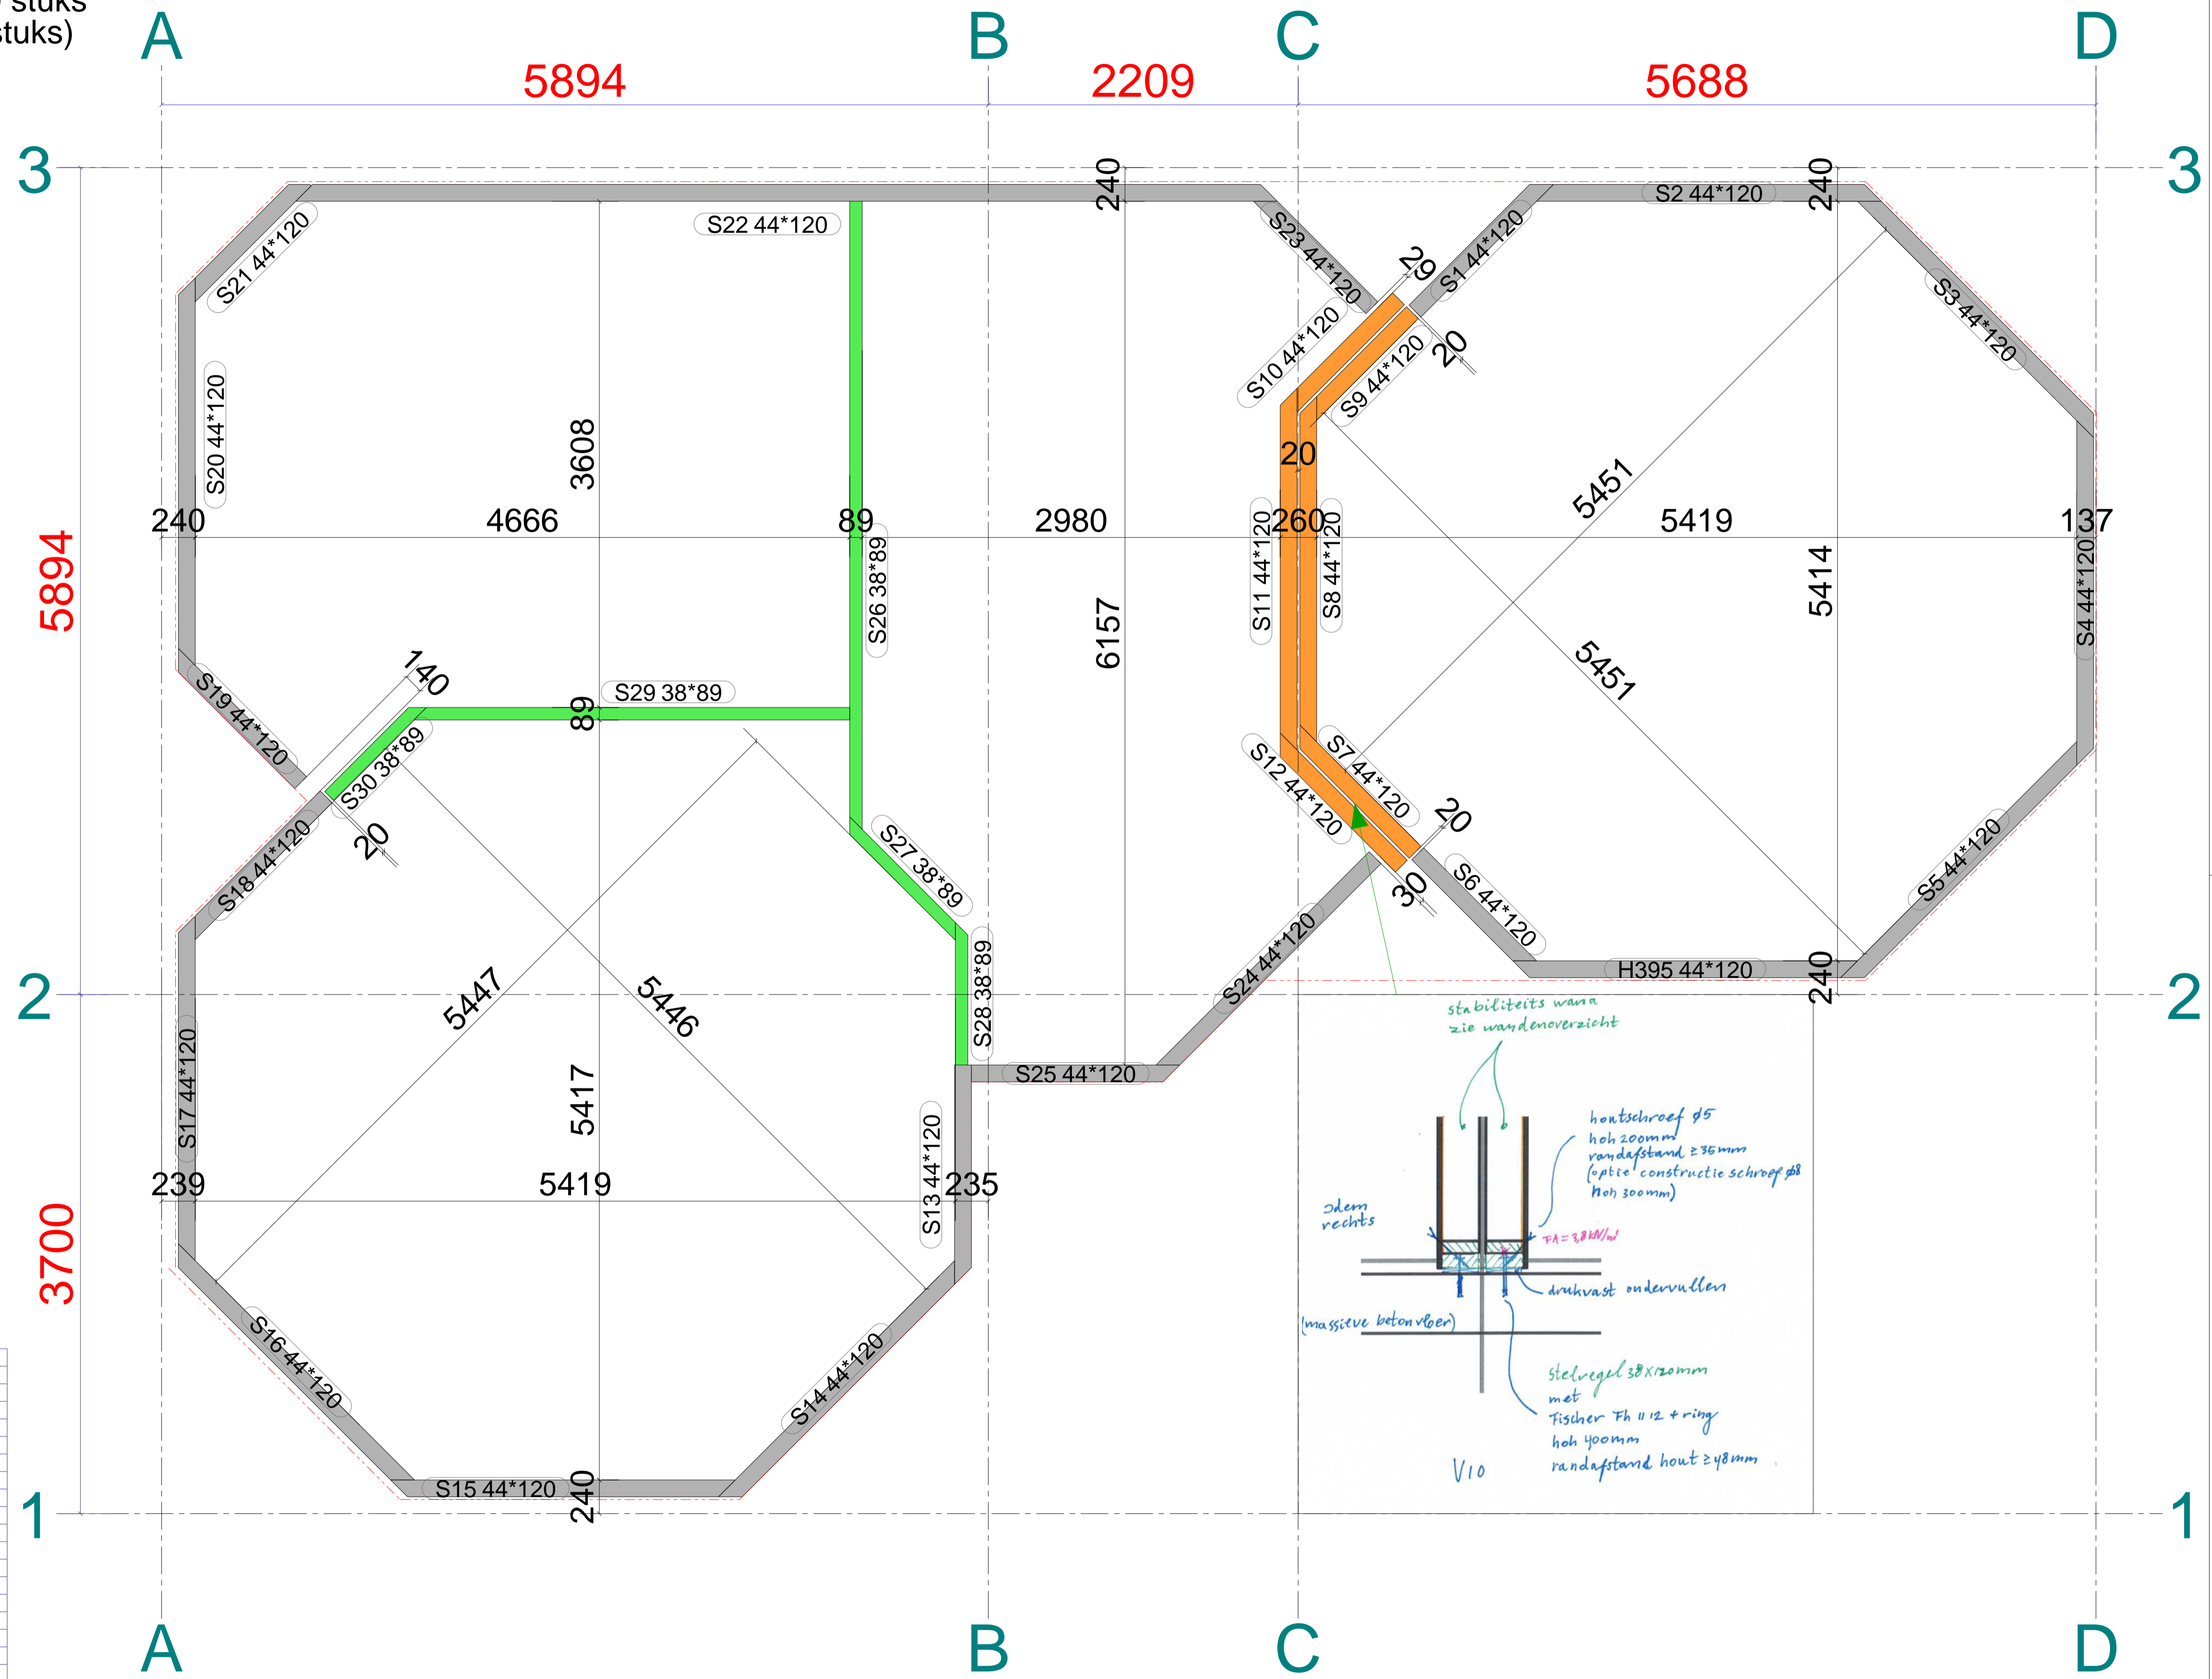


Pos.	Naam	Profiel	Materiaal	Aantal	Lengte	Opmerking
S22	STELREGEK	44*120	VUREN	1	6998	
S26	STELREGEK	38*89	VUREN	1	4477	
S29	STELREGEK	38*89	VUREN	1	3107	
S20	STELREGEK	44*120	VUREN	1	2761	
S11	STELREGEK	44*120	VUREN	1	2577	
S8	STELREGEK	44*120	VUREN	1	2461	
H395	STELREGEK	44*120	VUREN	1	2457	
S2	STELREGEK	44*120	VUREN	1	2457	
S4	STELREGEK	44*120	VUREN	1	2457	
S15	STELREGEK	44*120	VUREN	1	2457	
S17	STELREGEK	44*120	VUREN	1	2450	
S3	STELREGEK	44*120	VUREN	1	2381	
S5	STELREGEK	44*120	VUREN	1	2381	
S14	STELREGEK	44*120	VUREN	1	2381	
S16	STELREGEK	44*120	VUREN	1	2380	
S24	STELREGEK	44*120	VUREN	1	2150	
S13	STELREGEK	44*120	VUREN	1	1564	
S25	STELREGEK	44*120	VUREN	1	1485	
S18	STELREGEK	44*120	VUREN	1	1380	
S1	STELREGEK	44*120	VUREN	1	1337	
S19	STELREGEK	44*120	VUREN	1	1292	
S12	STELREGEK	44*120	VUREN	1	1282	
S7	STELREGEK	44*120	VUREN	1	1224	
S21	STELREGEK	44*120	VUREN	1	1170	
S27	STELREGEK	38*89	VUREN	1	1154	
S6	STELREGEK	44*120	VUREN	1	1139	
S23	STELREGEK	44*120	VUREN	1	1134	
S10	STELREGEK	44*120	VUREN	1	1083	
S9	STELREGEK	44*120	VUREN	1	1026	
S28	STELREGEK	38*89	VUREN	1	1016	
S30	STELREGEK	38*89	VUREN	1	936	

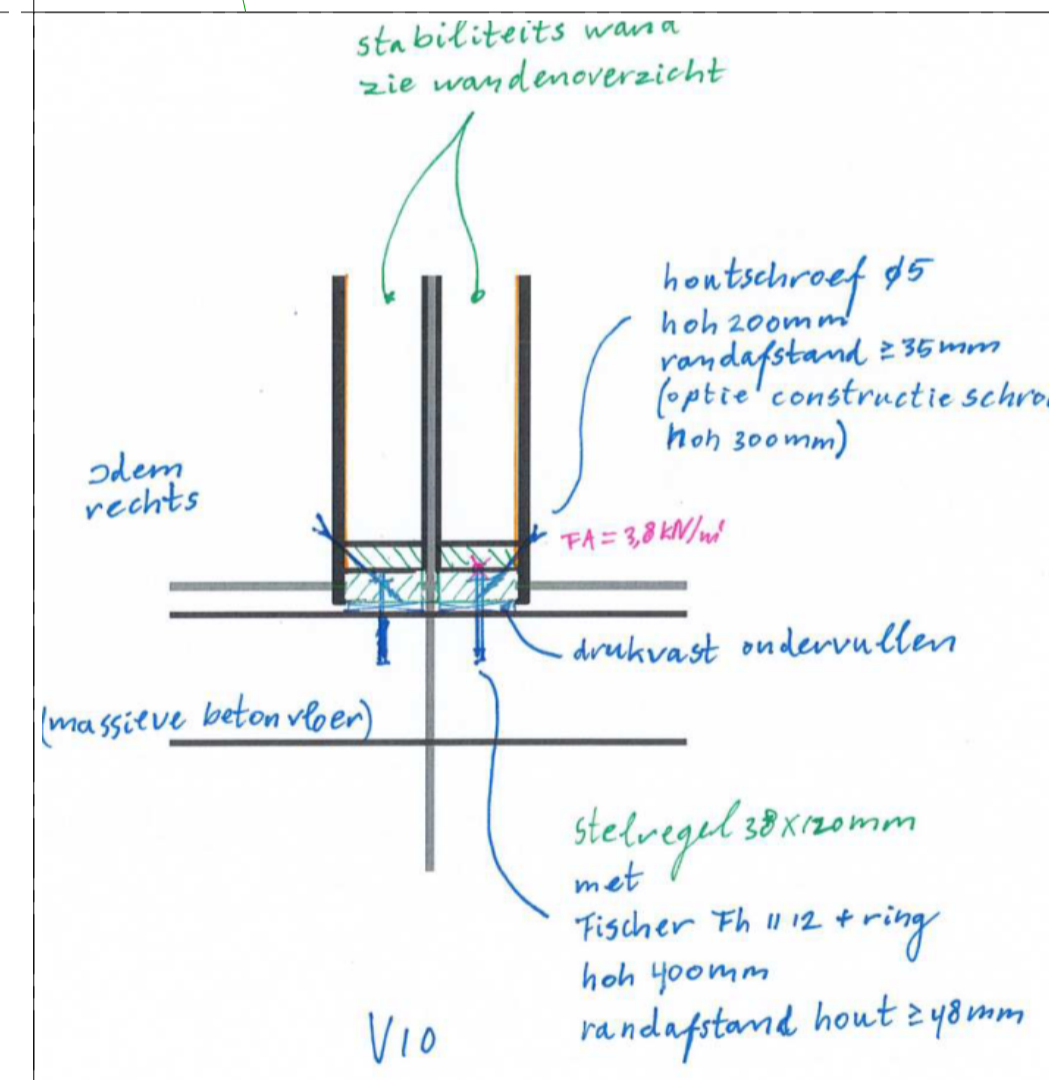

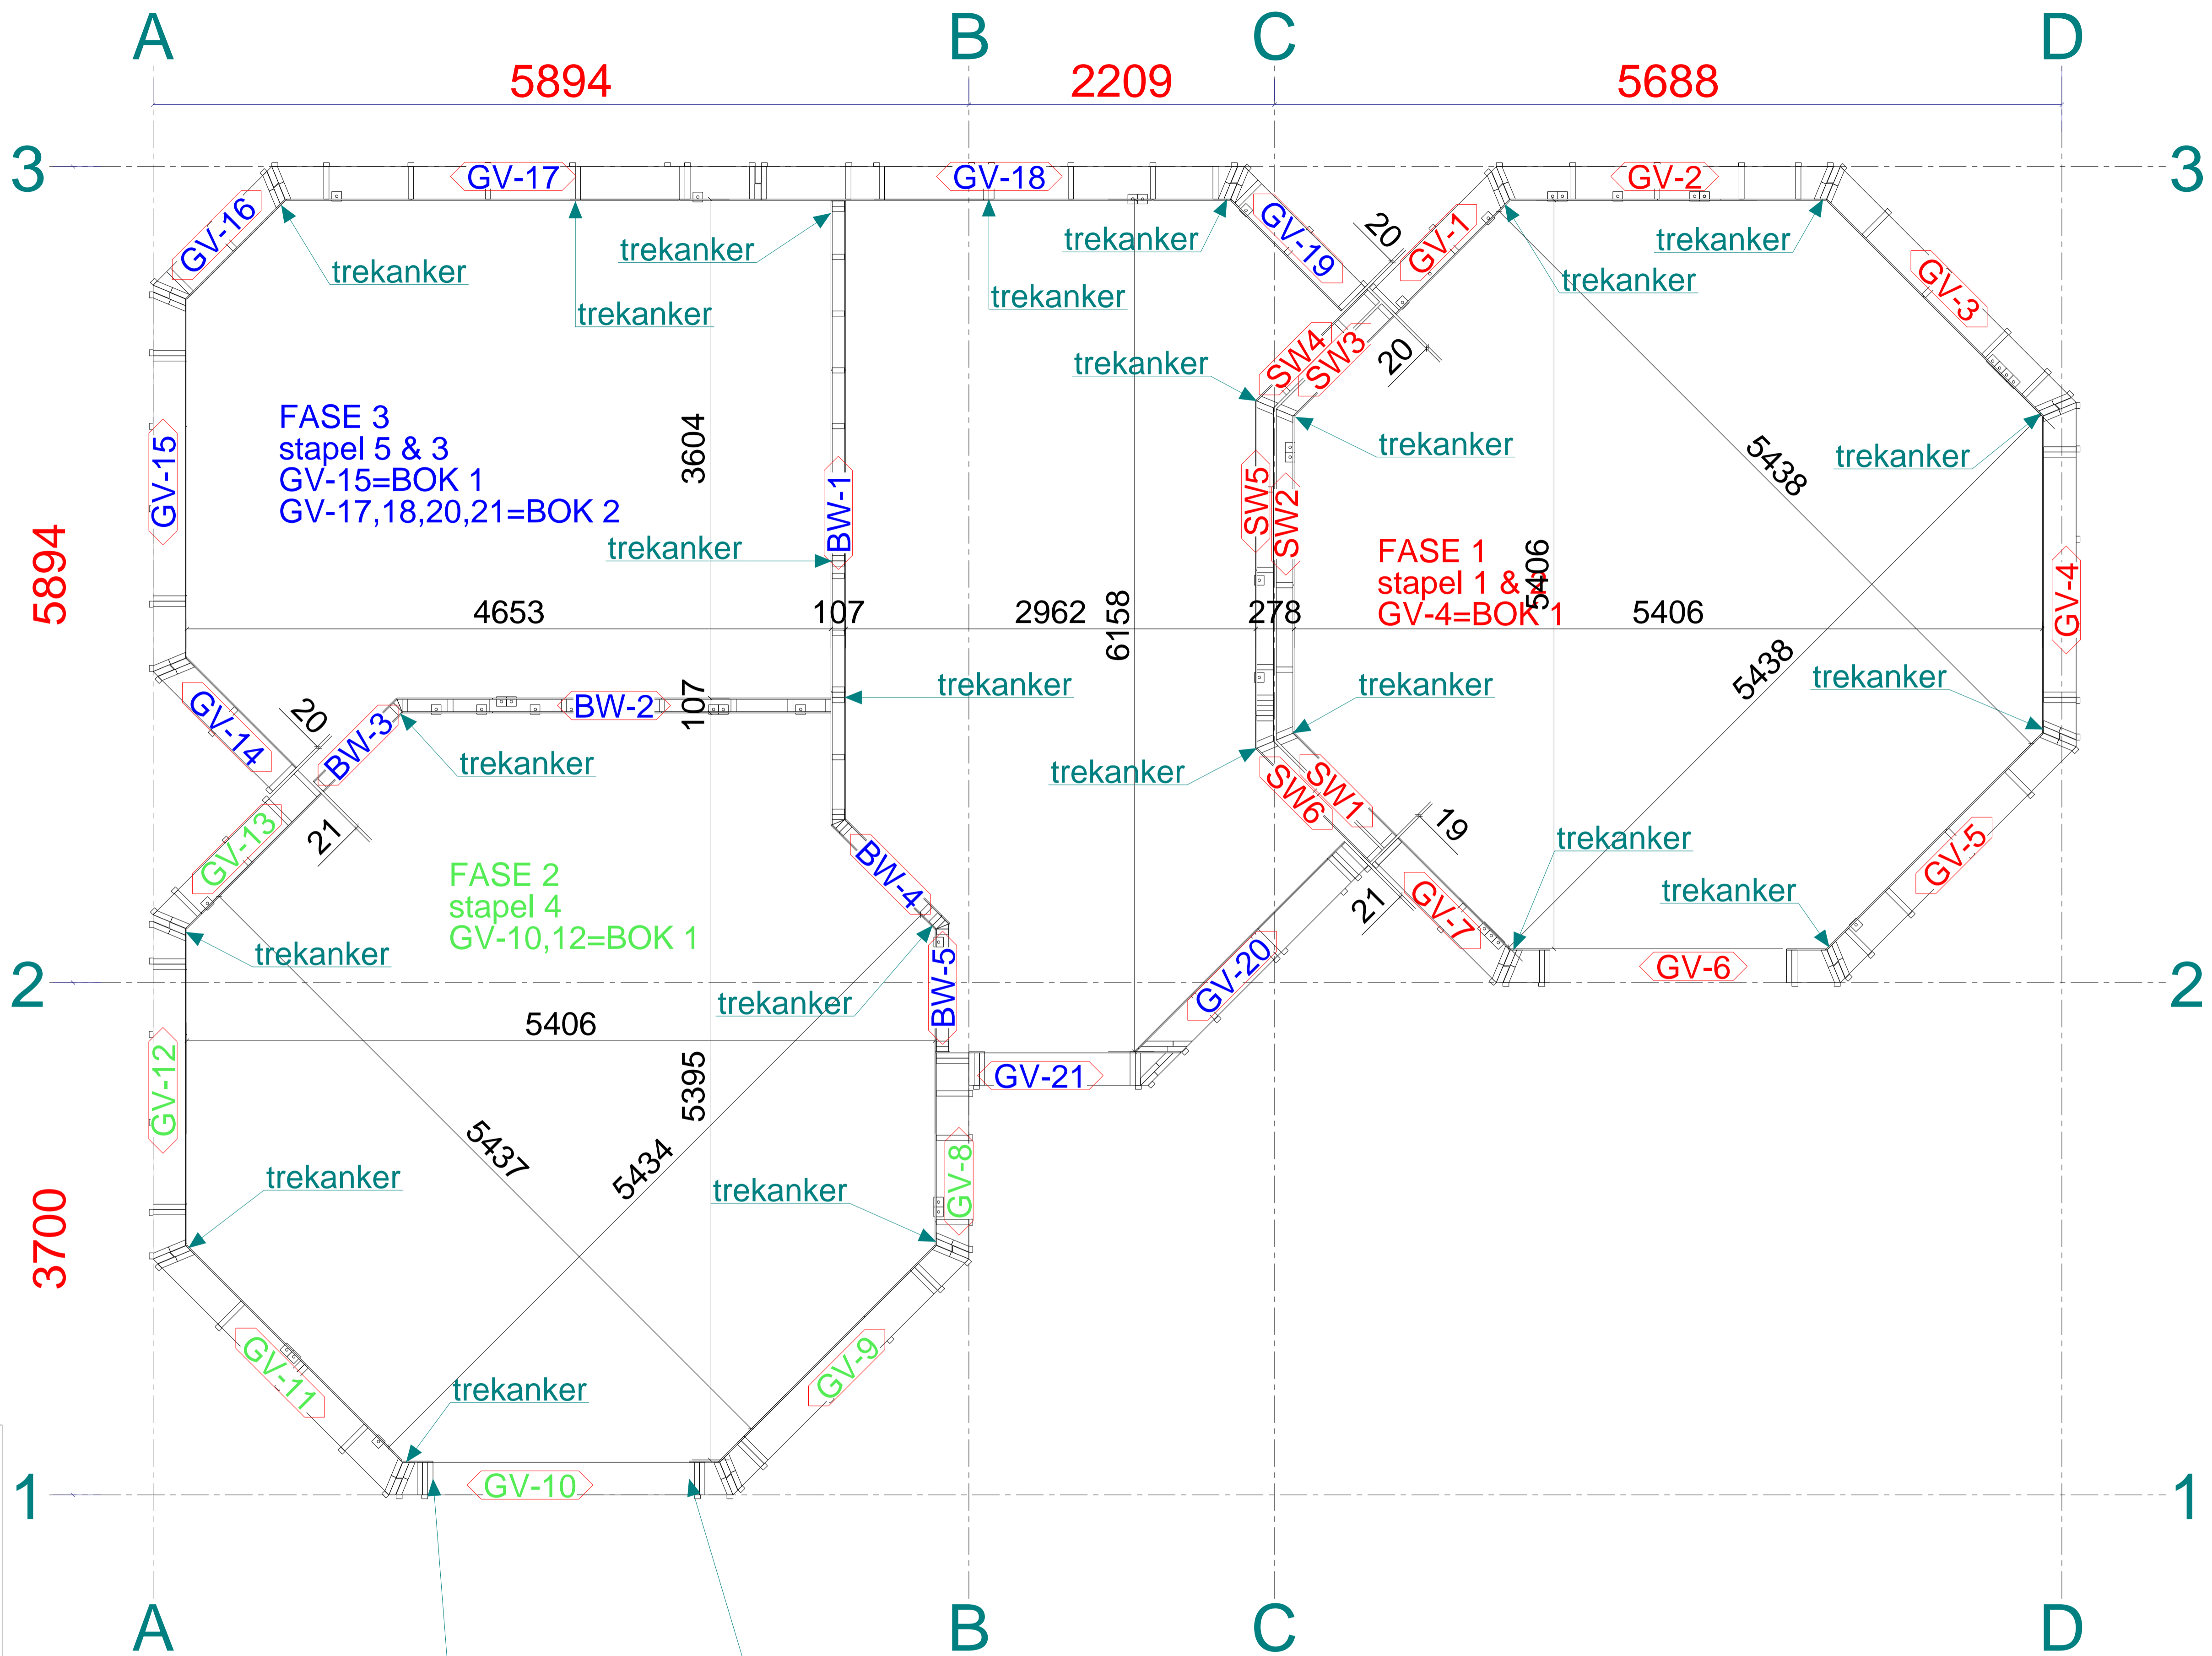


2x hoekprofiel
90x90x2,5mm
in bovenzijde kozijnsparing


2x hoekprofiel
90x90x2,5mm
in bovenzijde kozijnsparing

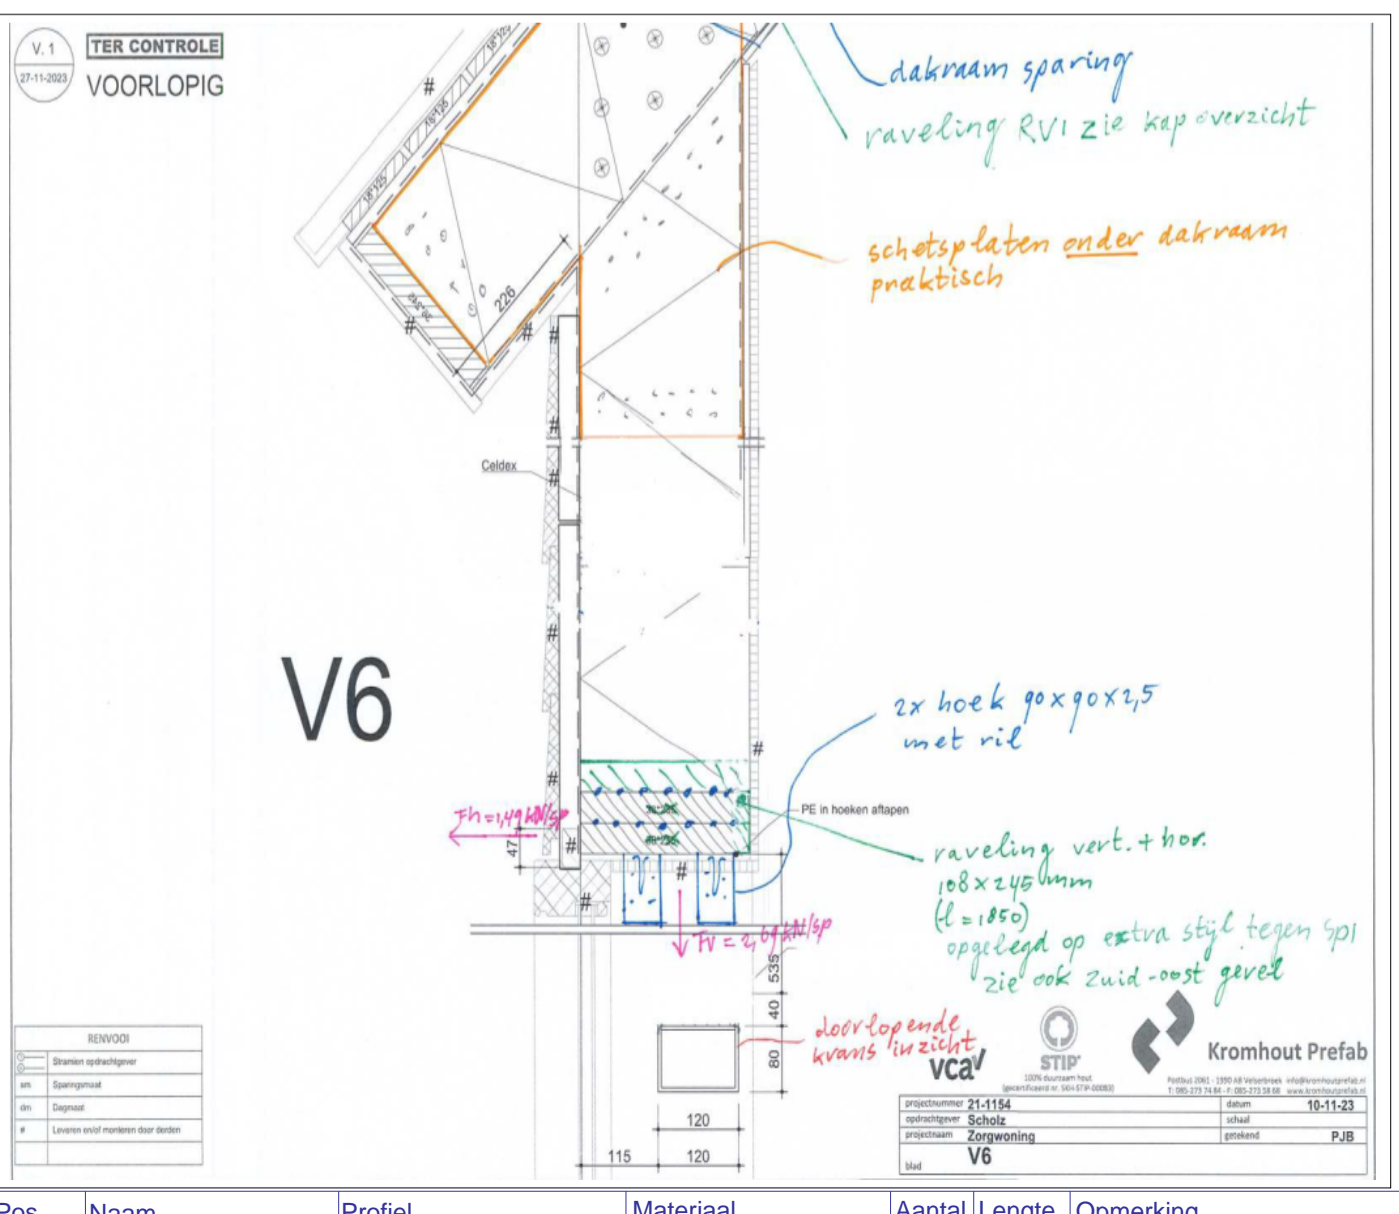


Pos.	Naam	Profiel	Materiaal	Aantal	Lengte	Opmerking

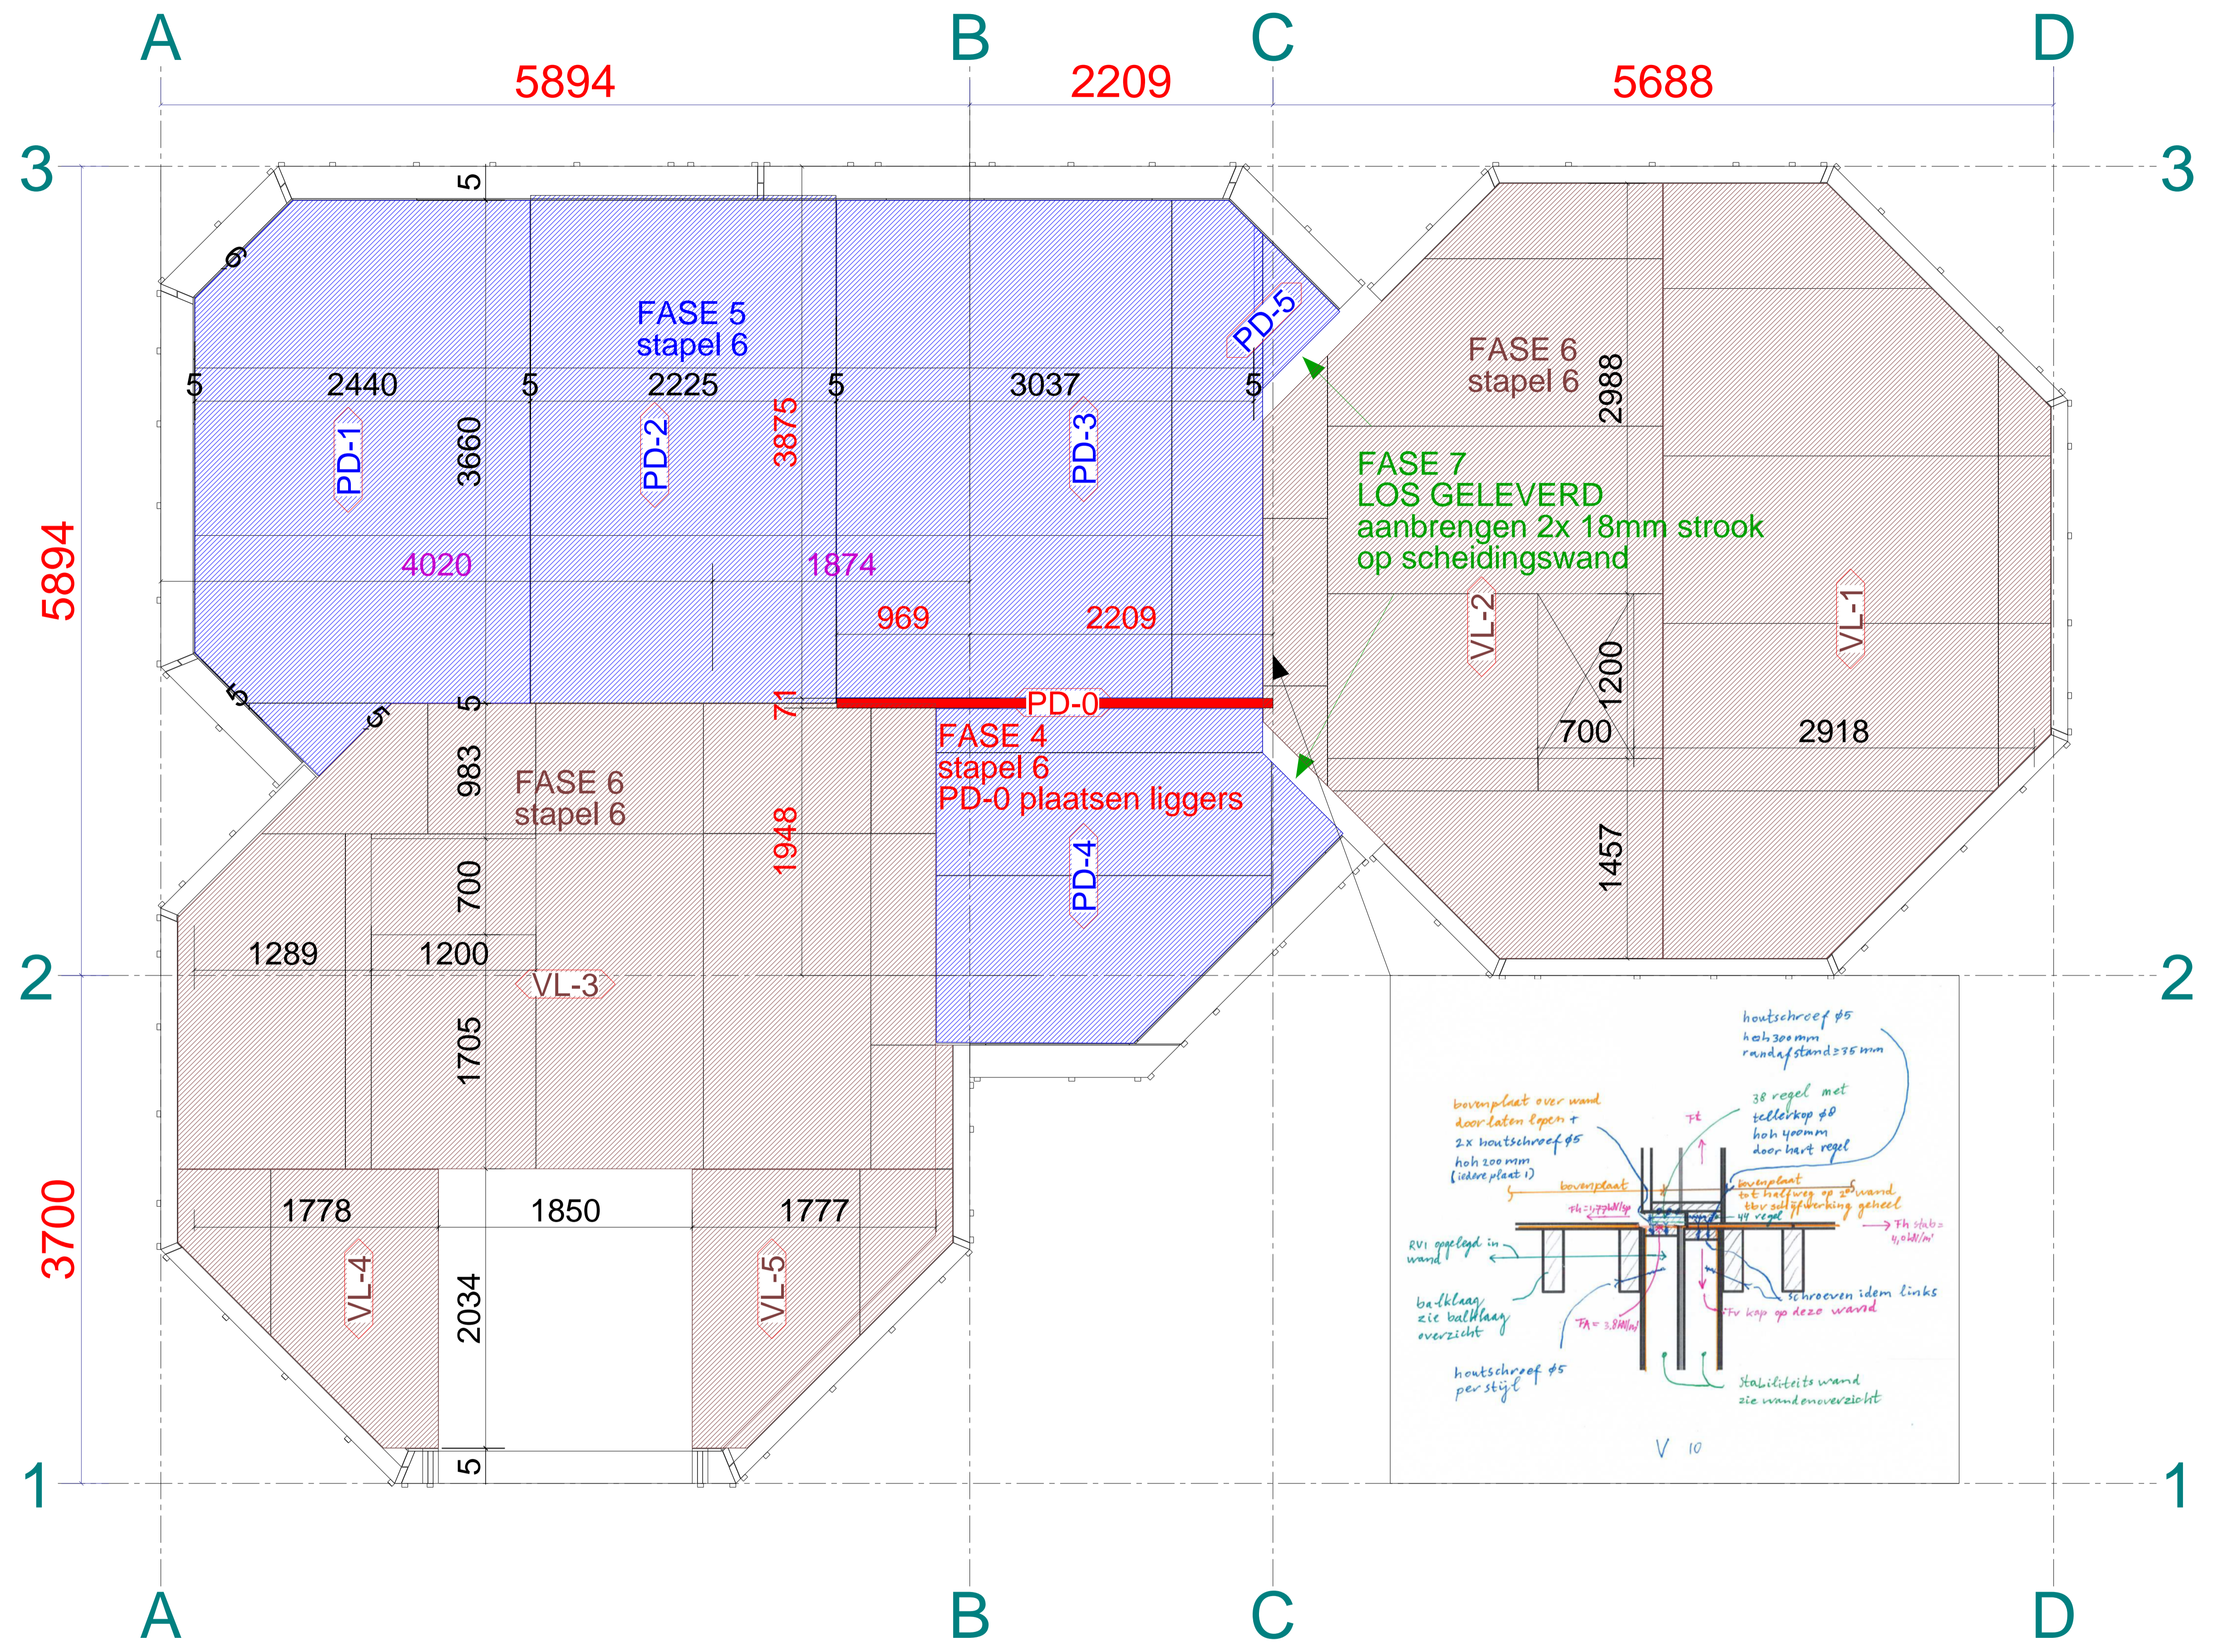

Pos.	Naam	Profiel	Materiaal	Aantal	Lengte	Opmerking

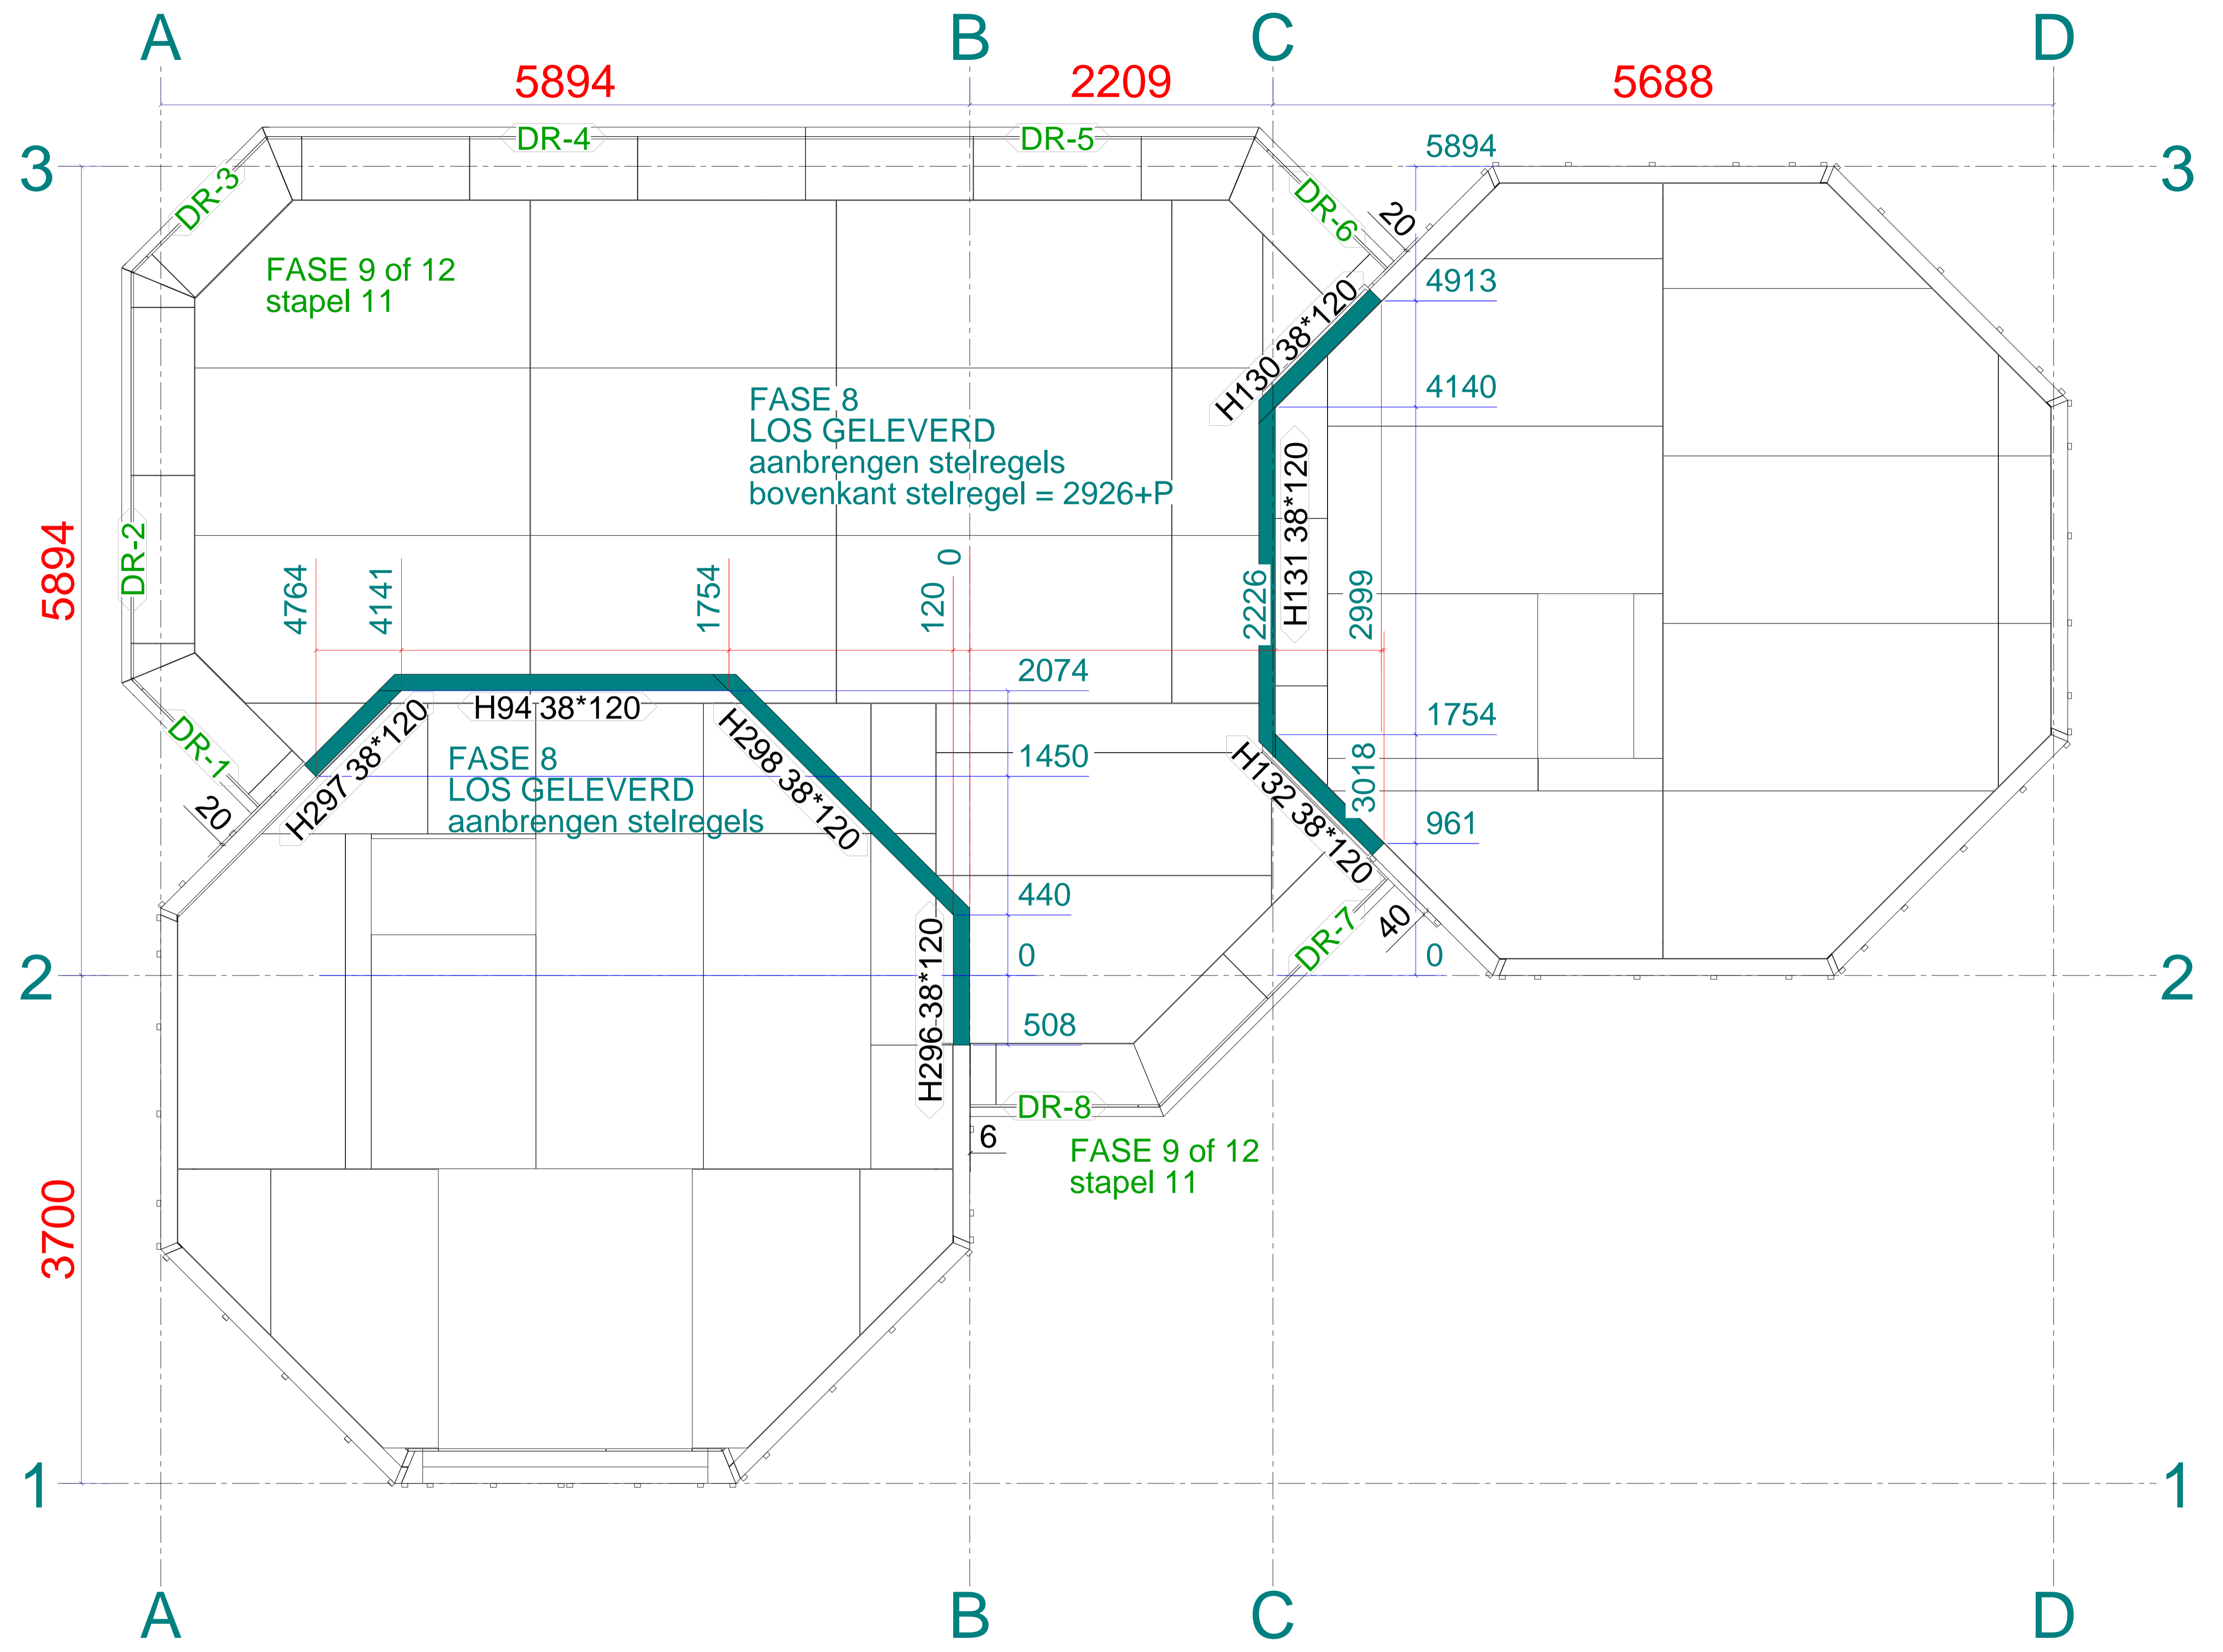

Pos.	Naam	Profiel	Materiaal	Aantal	Lengte	Opmerking

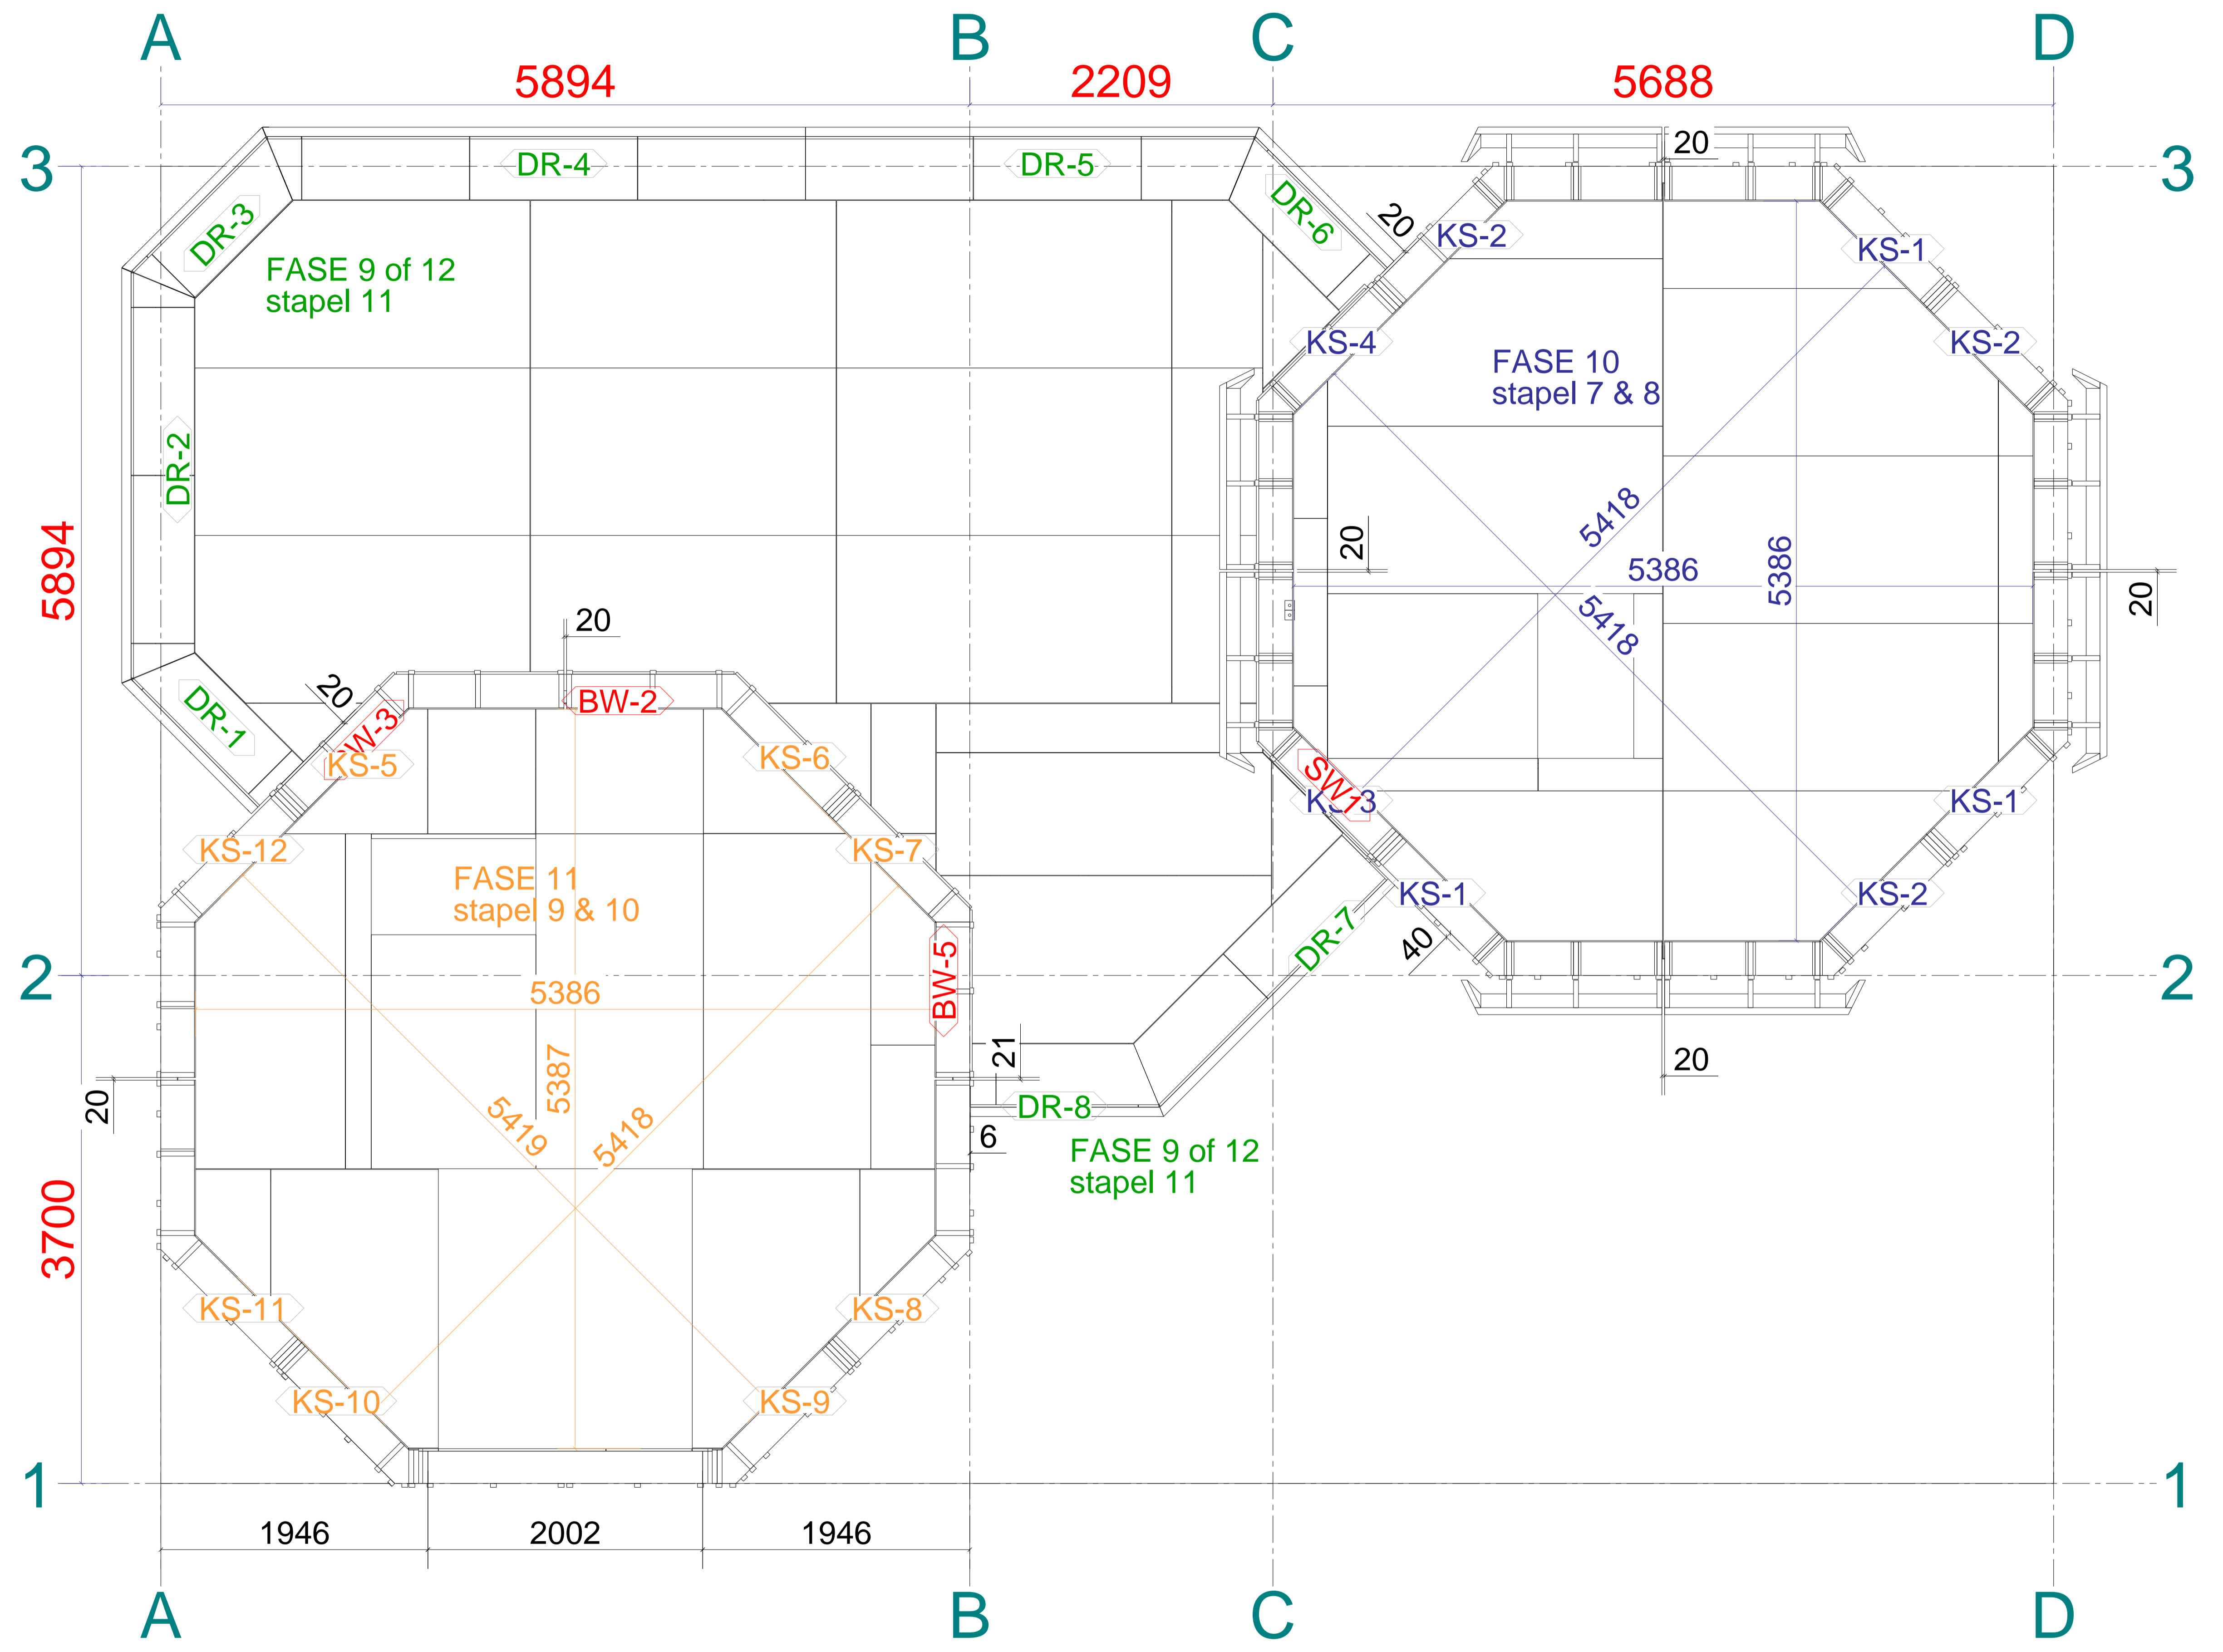

Pos.	Naam	Profiel	Materiaal	Aantal	Lengte	Opmerking