


001	*2508ER27ZM4-4-1-20	002	*2508ER27ZM4-4-1-20	003	*2508ER27ZM4-4-1-20	004	*2508ER27ZM4-4-1-20	005	*2508ER27ZM4-4-1-20	006	*2508ER27ZM4-4-1-20	007	*2508ER27ZM4-4-1-20	008	*2508ER27ZM4-4-1-20	009	*2508ER27ZM4-4-1-20	010	*2508ER27ZM4-4-1-20
-----	---------------------	-----	---------------------	-----	---------------------	-----	---------------------	-----	---------------------	-----	---------------------	-----	---------------------	-----	---------------------	-----	---------------------	-----	---------------------

Nota: Detalhes de acordo com tabela de detalhes gerais de soldadura (IS38-MTC-01)  
 Note: Détails selon le tableau de détails généraux de soudure (IS38-MTC-01).

- Verificação das soldaduras de acordo com o Plano de Inspeção e ensaios (PIE) da Obra.
- Vérification des soudures en conformité avec le plan d'inspection et d'essais (PIE) de l'ouvrage.
- Simbologia de soldadura de acordo com a norma ISO 2553
- Symbologie de soudage en conformité avec la norme ISO 2553
- Preparação, execução e controlo segundo referências normativas nas normas Europeias EN 1090-2
- Préparation, mise en œuvre et contrôle selon les références normatives des normes européennes EN 1090-2

Tipo de Conjuntos de Parafusos				
Designation	A	B	C / C'	D / D'
DN-15048-8.8_as_processed	BOLT_EN_ISO4014	-	7089	4032
DN-15048-8.8_Dn	BOLT_EN_ISO4014	-	7089	4032
DN-15048-8.8_Dn	BOLT_EN_ISO4014	-	7089	4032 / 4035
DN-15048-10.9_Dn	BOLT_EN_ISO4014	-	7089	4032 / 4035

### DOME -ZONA DE MONTAGEM ZM1-Módulo 10- Pré.Montagem-HÉLICE 1-SUD

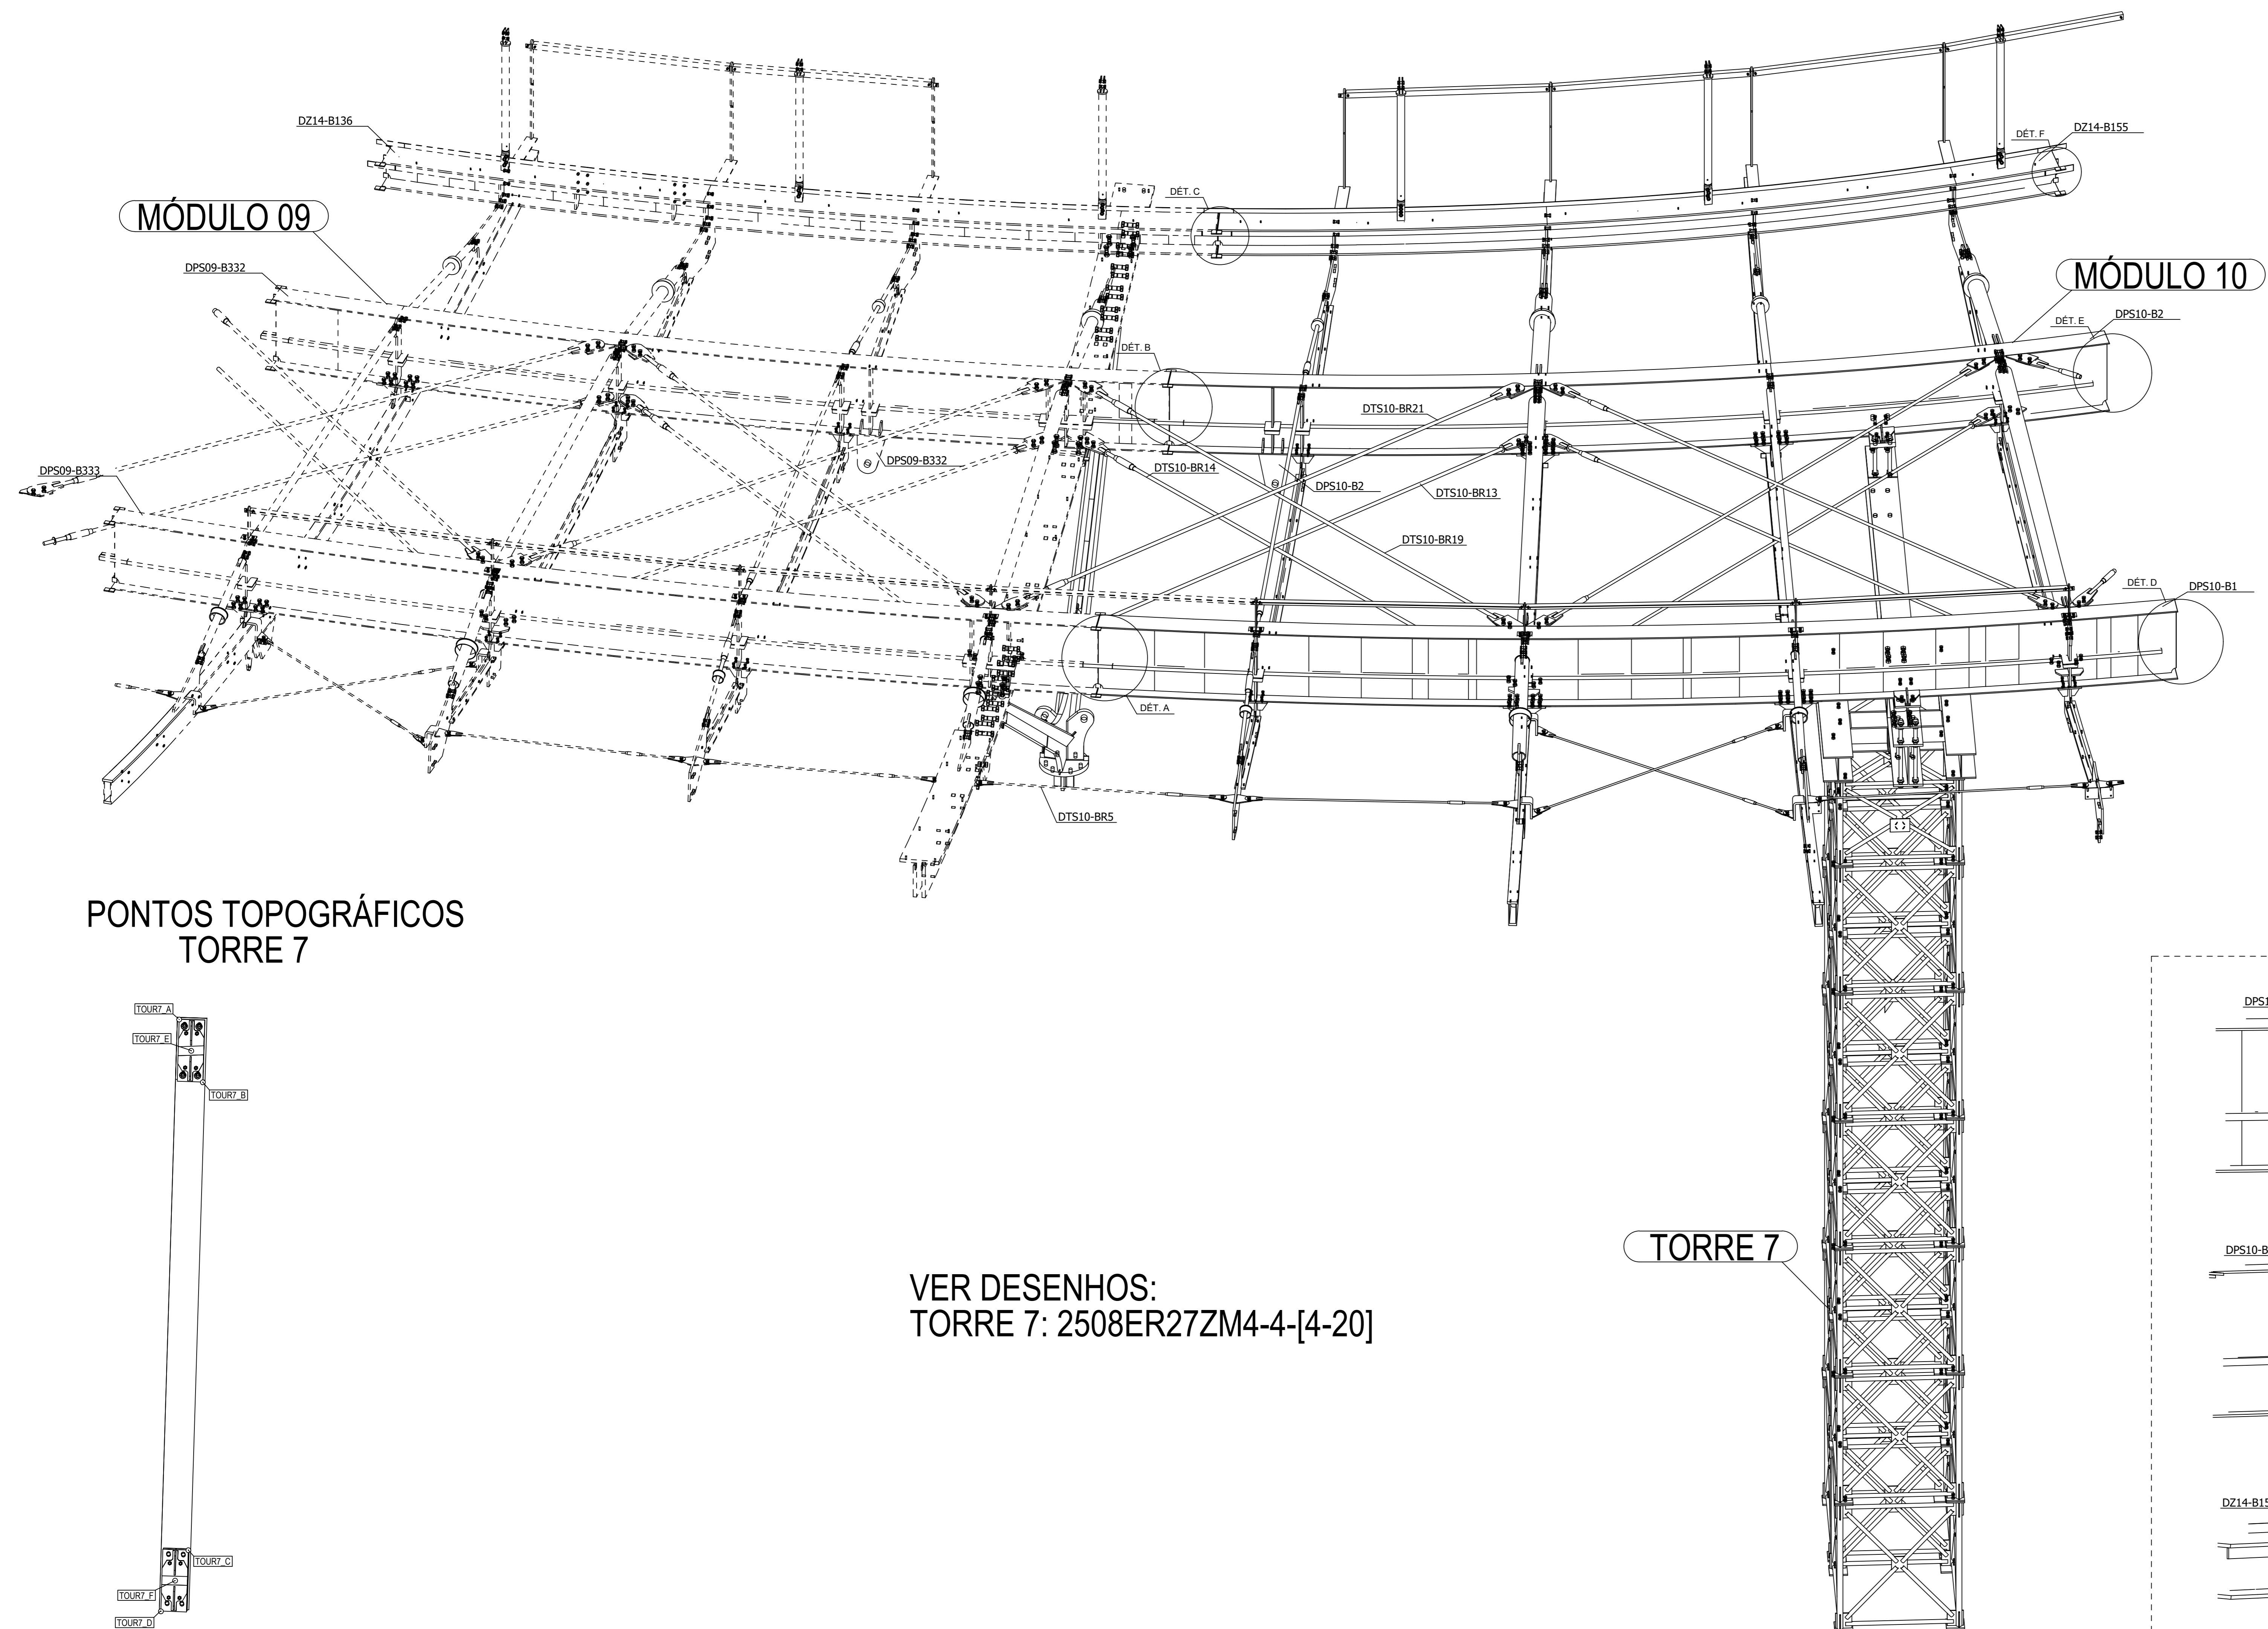

#### DET A

#### DET B

#### DET C

#### DET D

#### DET E

#### DET F

**VER DESENHOS:**  
**TORRE 7: 2508ER27ZM4-4-[4-20]**

Projecto			2508 - PN1606																																		
Planta																																					
<table border="1"> <tr> <th>DI</th> <th>2022-11-14</th> <td>Alteração do nome do desenho</td> <td>IR</td> <td>JR</td> <td>JR</td> </tr> <tr> <th>DD</th> <td>2022-09-16</td> <td>1ª emissão</td> <td>IR</td> <td>JR</td> <td>JR</td> </tr> <tr> <th>Rev.</th> <th>Data</th> <th>Descrição</th> <th>Desenhou</th> <th>Verificou</th> <th>Aprovou</th> </tr> </table>						DI	2022-11-14	Alteração do nome do desenho	IR	JR	JR	DD	2022-09-16	1ª emissão	IR	JR	JR	Rev.	Data	Descrição	Desenhou	Verificou	Aprovou														
DI	2022-11-14	Alteração do nome do desenho	IR	JR	JR																																
DD	2022-09-16	1ª emissão	IR	JR	JR																																
Rev.	Data	Descrição	Desenhou	Verificou	Aprovou																																
Cliente(s) <b>METALIER</b> METALIC CONSTRUCTIONS Avenida 17 - ZONA INDUSTRIAL DE OLIVEIRA DE FRANCES Tel: +351 255 307 760   http://www.metaltier.com																																					
Especialidade ESTRUTURA METÁLICA																																					
Projecto Gare de Noisy - Champs																																					
Título do desenho Dome - Módulo 10 - HÉLICE 1 3D Geral com Transição entre Módulos - HÉLICE 1																																					
<table border="1"> <tr> <th>Nome de controlo</th> <th>NF EN 1090-2</th> <th>NF EN 1090-2</th> <th>NF EN 1090-2</th> <th>NF EN 1090-2</th> <th>NF EN 1090-2</th> <th>Data</th> <th>2022-11-14</th> </tr> <tr> <td>Desenhado</td> <td>JR</td> <td>Ass:</td> <td>JR</td> <td>Ass:</td> <td>JR</td> <td>Data</td> <td>2022-11-14</td> </tr> <tr> <td>Verificado</td> <td>JR</td> <td>Ass:</td> <td>JR</td> <td>Ass:</td> <td>JR</td> <td>Data</td> <td>2022-11-14</td> </tr> <tr> <td>Aprovado</td> <td>JR</td> <td>Ass:</td> <td>JR</td> <td>Ass:</td> <td>JR</td> <td>Data</td> <td>2022-11-14</td> </tr> </table>						Nome de controlo	NF EN 1090-2	NF EN 1090-2	NF EN 1090-2	NF EN 1090-2	NF EN 1090-2	Data	2022-11-14	Desenhado	JR	Ass:	JR	Ass:	JR	Data	2022-11-14	Verificado	JR	Ass:	JR	Ass:	JR	Data	2022-11-14	Aprovado	JR	Ass:	JR	Ass:	JR	Data	2022-11-14
Nome de controlo	NF EN 1090-2	NF EN 1090-2	NF EN 1090-2	NF EN 1090-2	NF EN 1090-2	Data	2022-11-14																														
Desenhado	JR	Ass:	JR	Ass:	JR	Data	2022-11-14																														
Verificado	JR	Ass:	JR	Ass:	JR	Data	2022-11-14																														
Aprovado	JR	Ass:	JR	Ass:	JR	Data	2022-11-14																														
Escala(s) 1:15 1:28 1:30 AO [1189x841]																																					
Nome do Desenho 2508ER27ZM1-6-[6-6]_01																																					
<table border="1"> <tr> <th>Empor.</th> <th>Proj.</th> <th>Tip.</th> <th>Zona</th> <th>Des. nº</th> <th>Escalço</th> <th>Rev.</th> </tr> <tr> <td>MMC</td> <td>2508</td> <td>ED</td> <td>ZM1</td> <td>8206</td> <td>EXXE</td> <td>01</td> </tr> </table>						Empor.	Proj.	Tip.	Zona	Des. nº	Escalço	Rev.	MMC	2508	ED	ZM1	8206	EXXE	01																		
Empor.	Proj.	Tip.	Zona	Des. nº	Escalço	Rev.																															
MMC	2508	ED	ZM1	8206	EXXE	01																															