
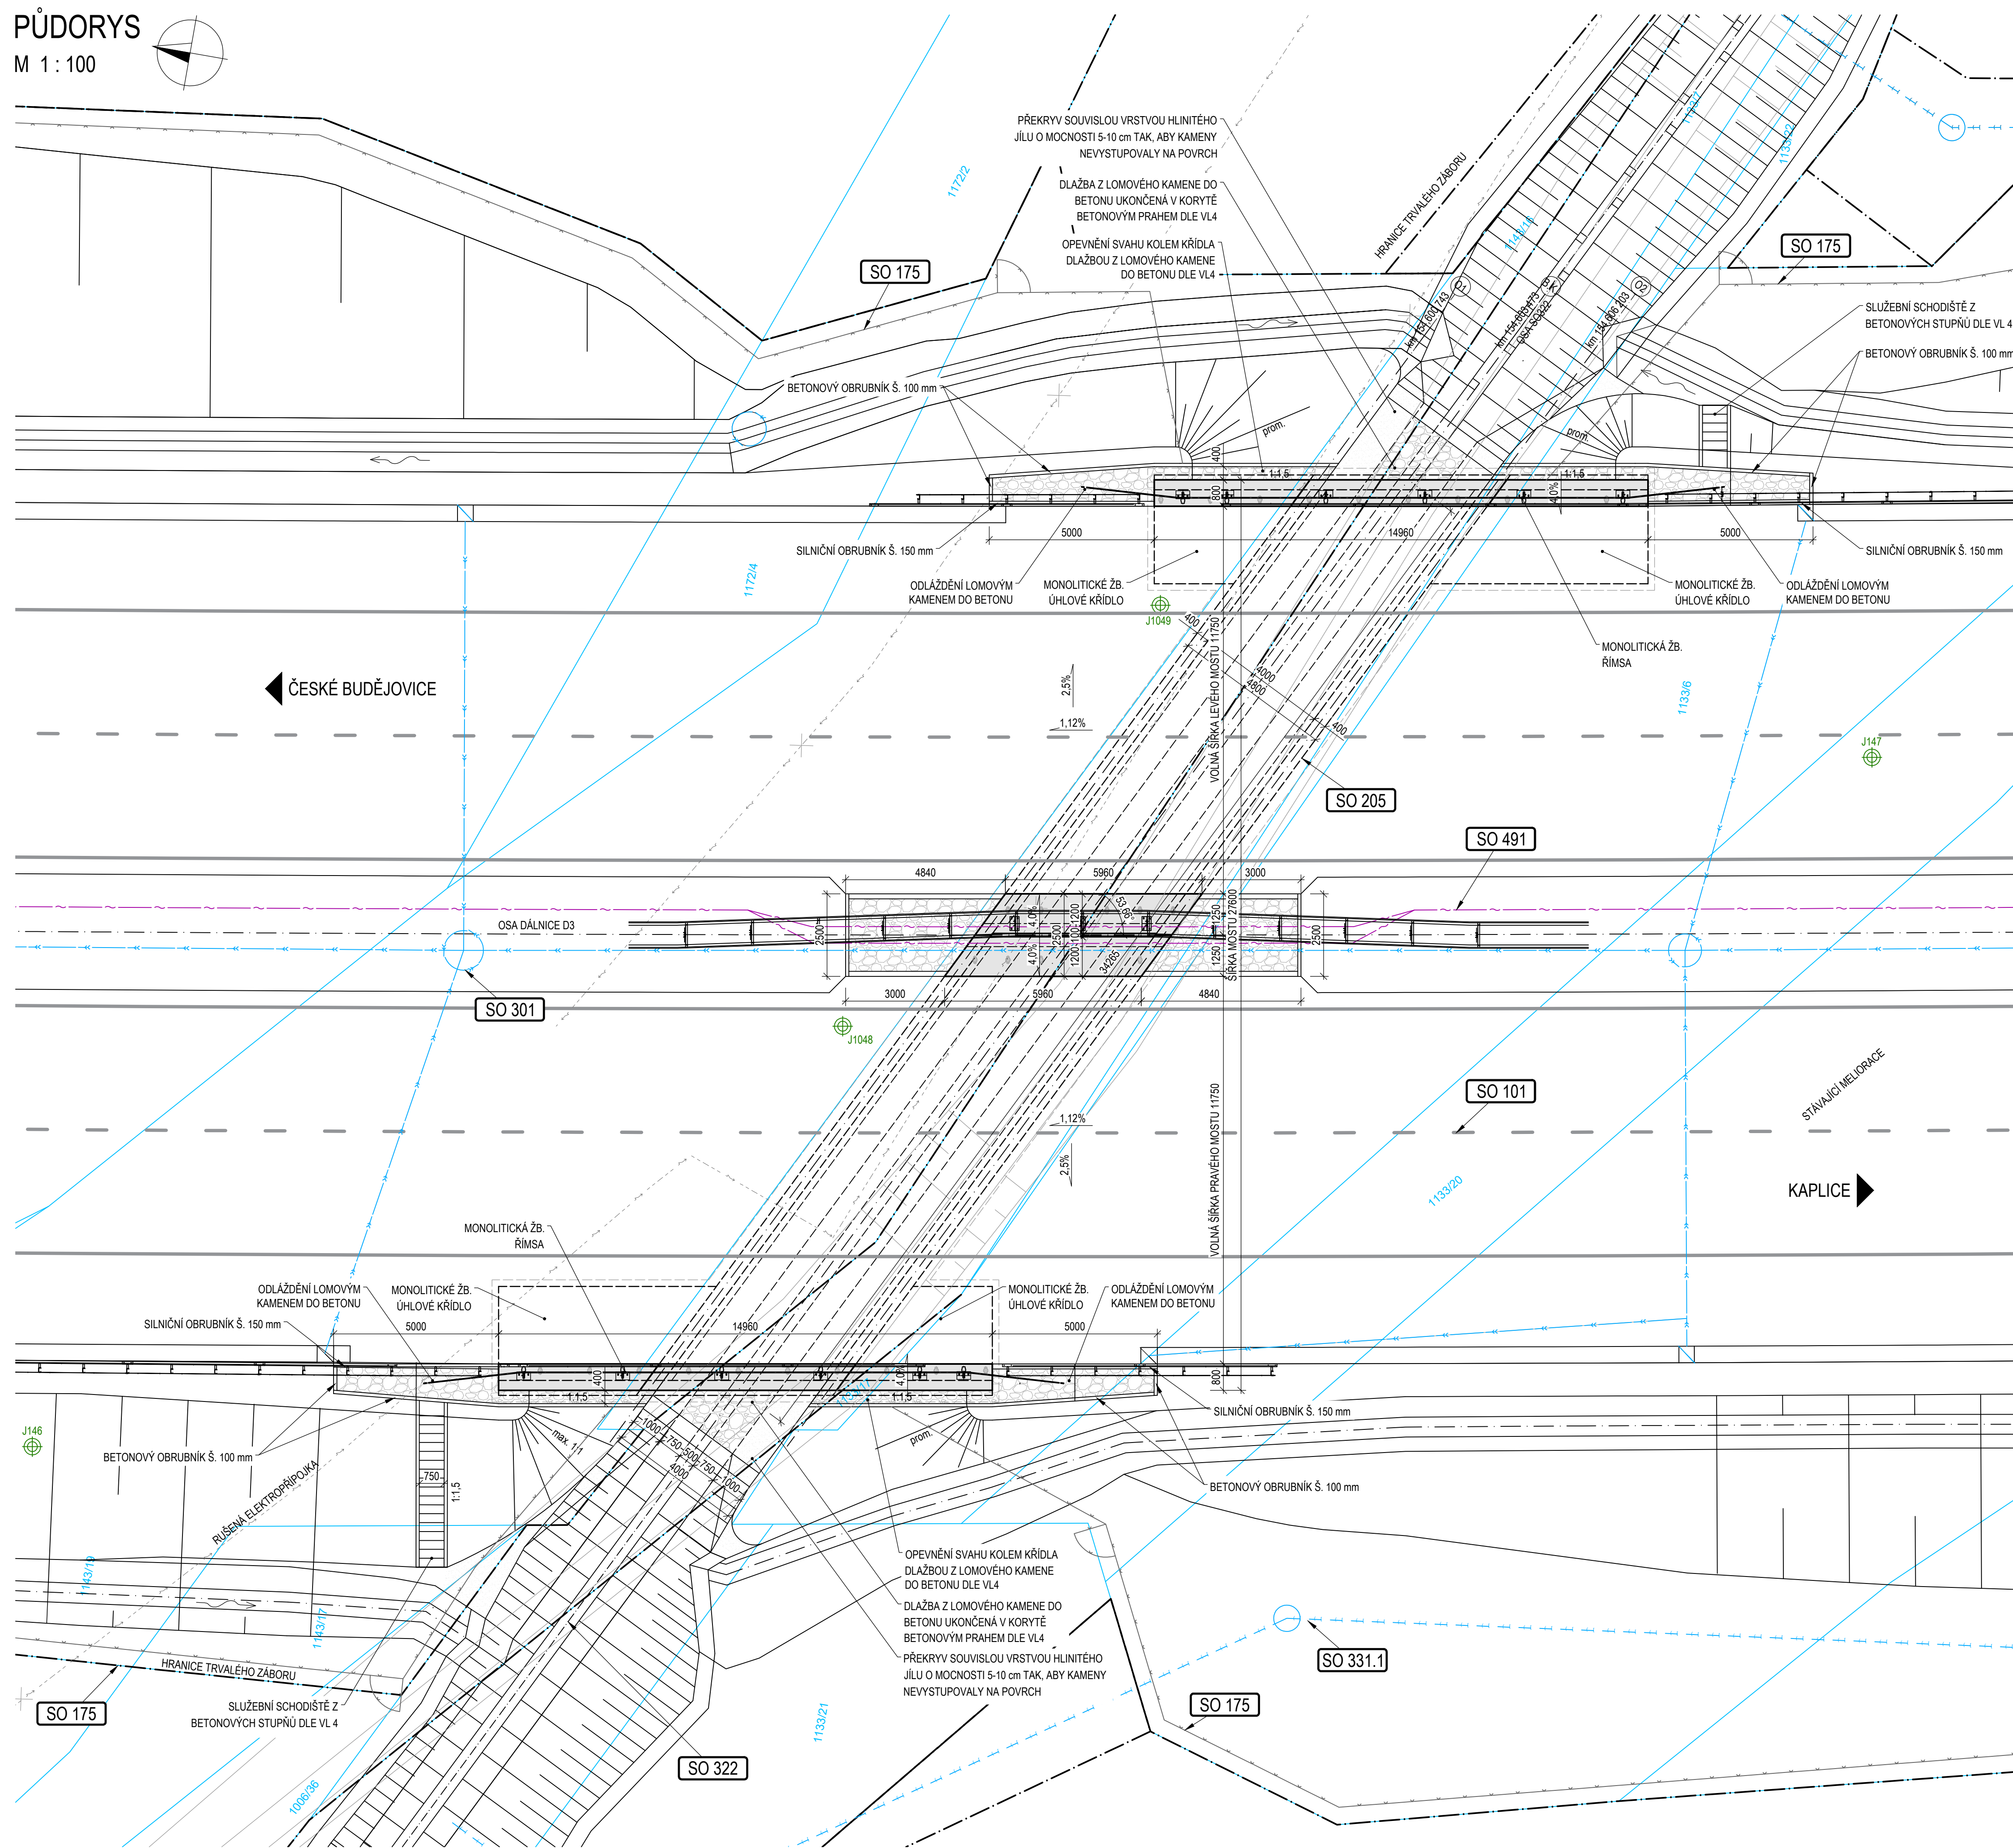


# PŮDORYS

M 1 : 100

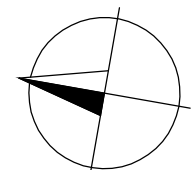

PŘÍLOHA: PŮDORYS		SO:	PŘÍLOHA Č.:	ČÍSLO PARE:
KRAJ:		205	002	
DATUM:				
STUPEŇ:				
MĚŘÍTKO:	1:100			
Č. ZAKÁZKY:				