


**PŮDORYS**  
M 1 : 100

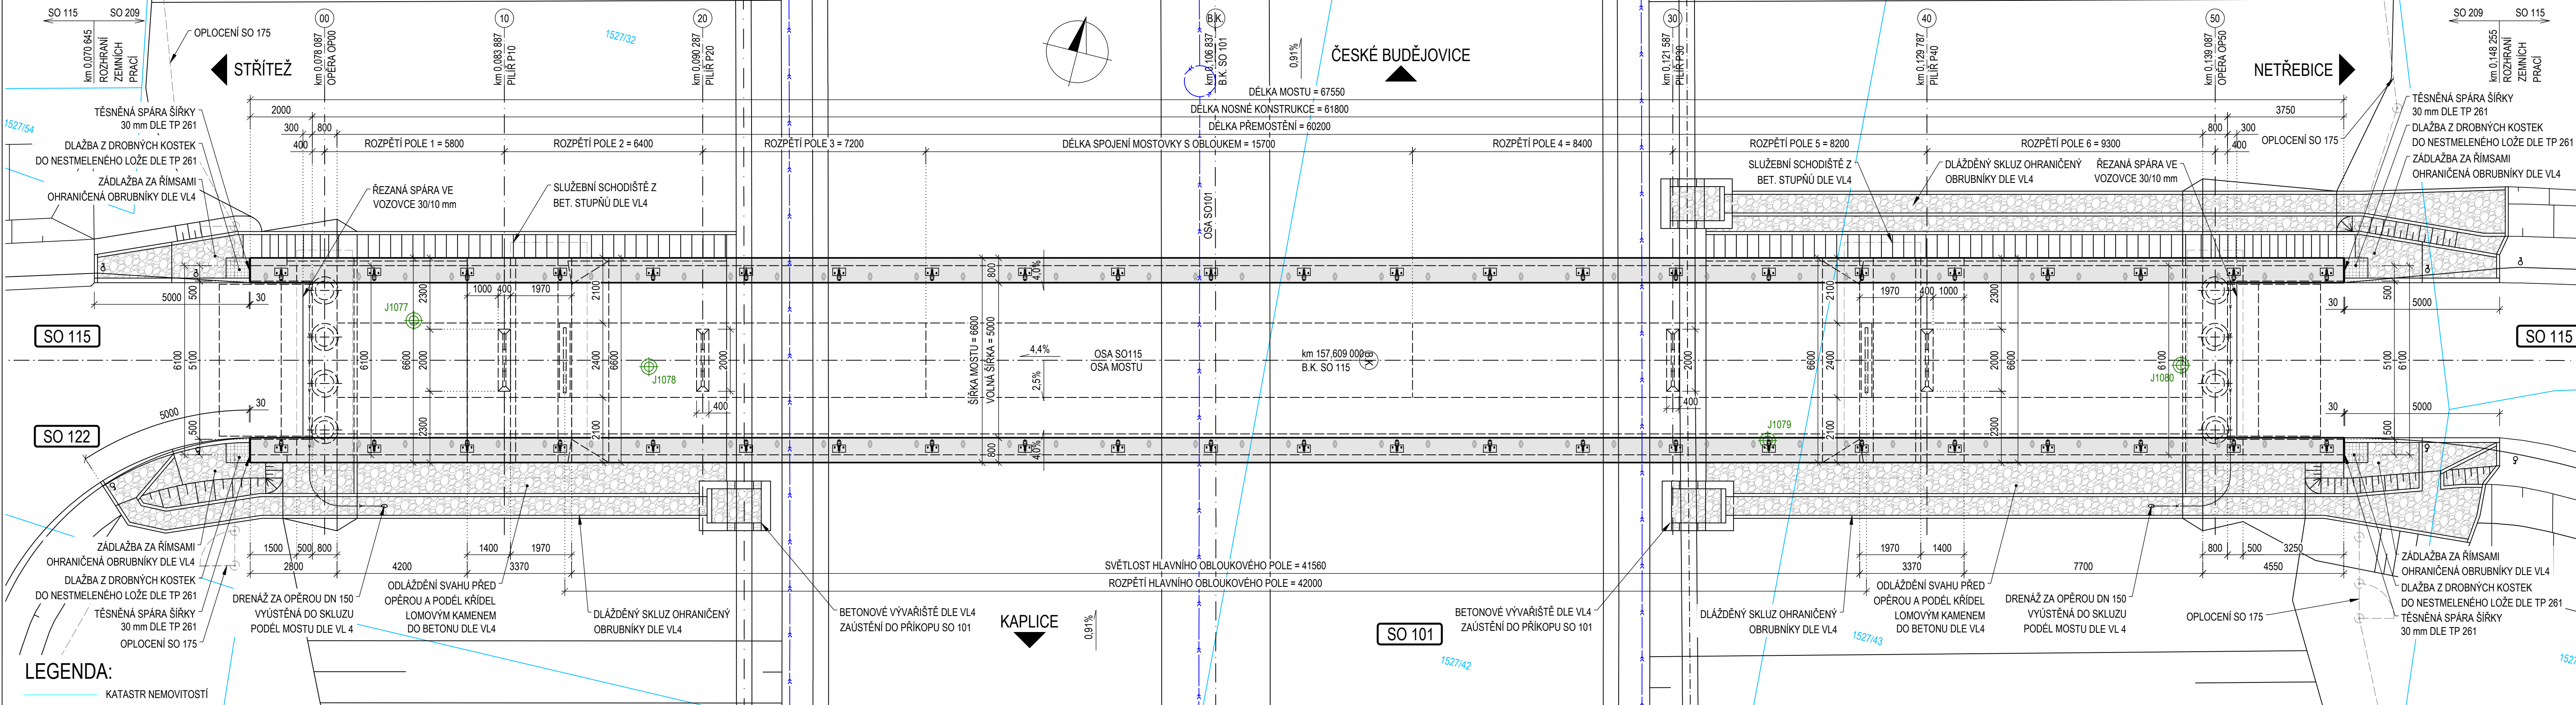

**LEGENDA:**  
KATASTR NEMOVITOSTÍ

SOUŘADNICOVÝ SYSTÉM S-JTSK, VÝŠKOVÝ SYSTÉM Bpv

PŘÍLOHA:	<b>PŮDORYS</b>		
KRAJ:		SO:	PŘÍLOHA Č.:
DATUM:		<b>209</b>	<b>002</b>
STUPEŇ:			ČÍSLO PARE:
MĚŘÍTKO:	1:100		
Č. ZAKÁZKY:			