


PŮDORYS
M 1 : 100

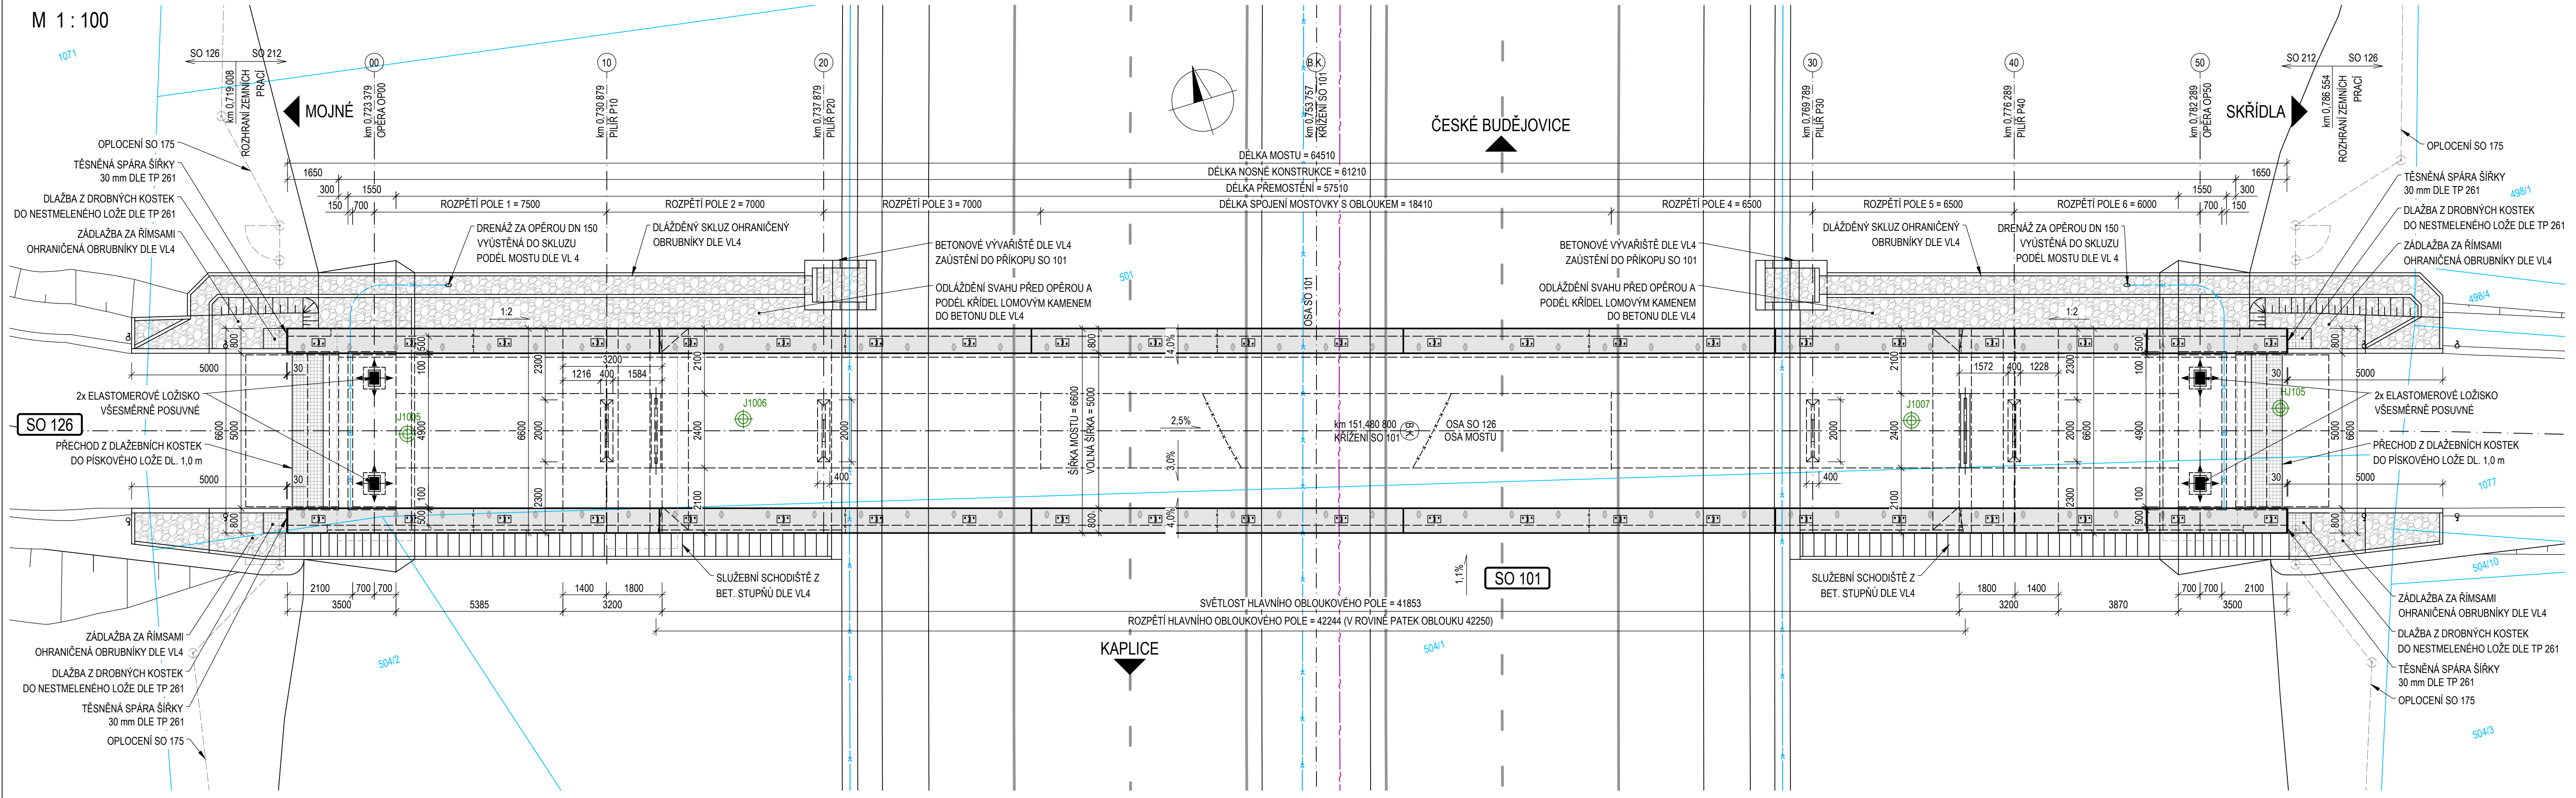

SOUŘADNICOVÝ SYSTÉM S-JTSK, VÝŠKOVÝ SYSTÉM Bpv

PŘÍLOHA:	PŮDORYS			
KRAJ:		SO:	PŘÍLOHA Č.:	ČÍSLO PARE:
DATUM:		212	002	
STUPEŇ:				
MĚŘÍTKO:	1:100			
Č. ZAKÁZKY:				