
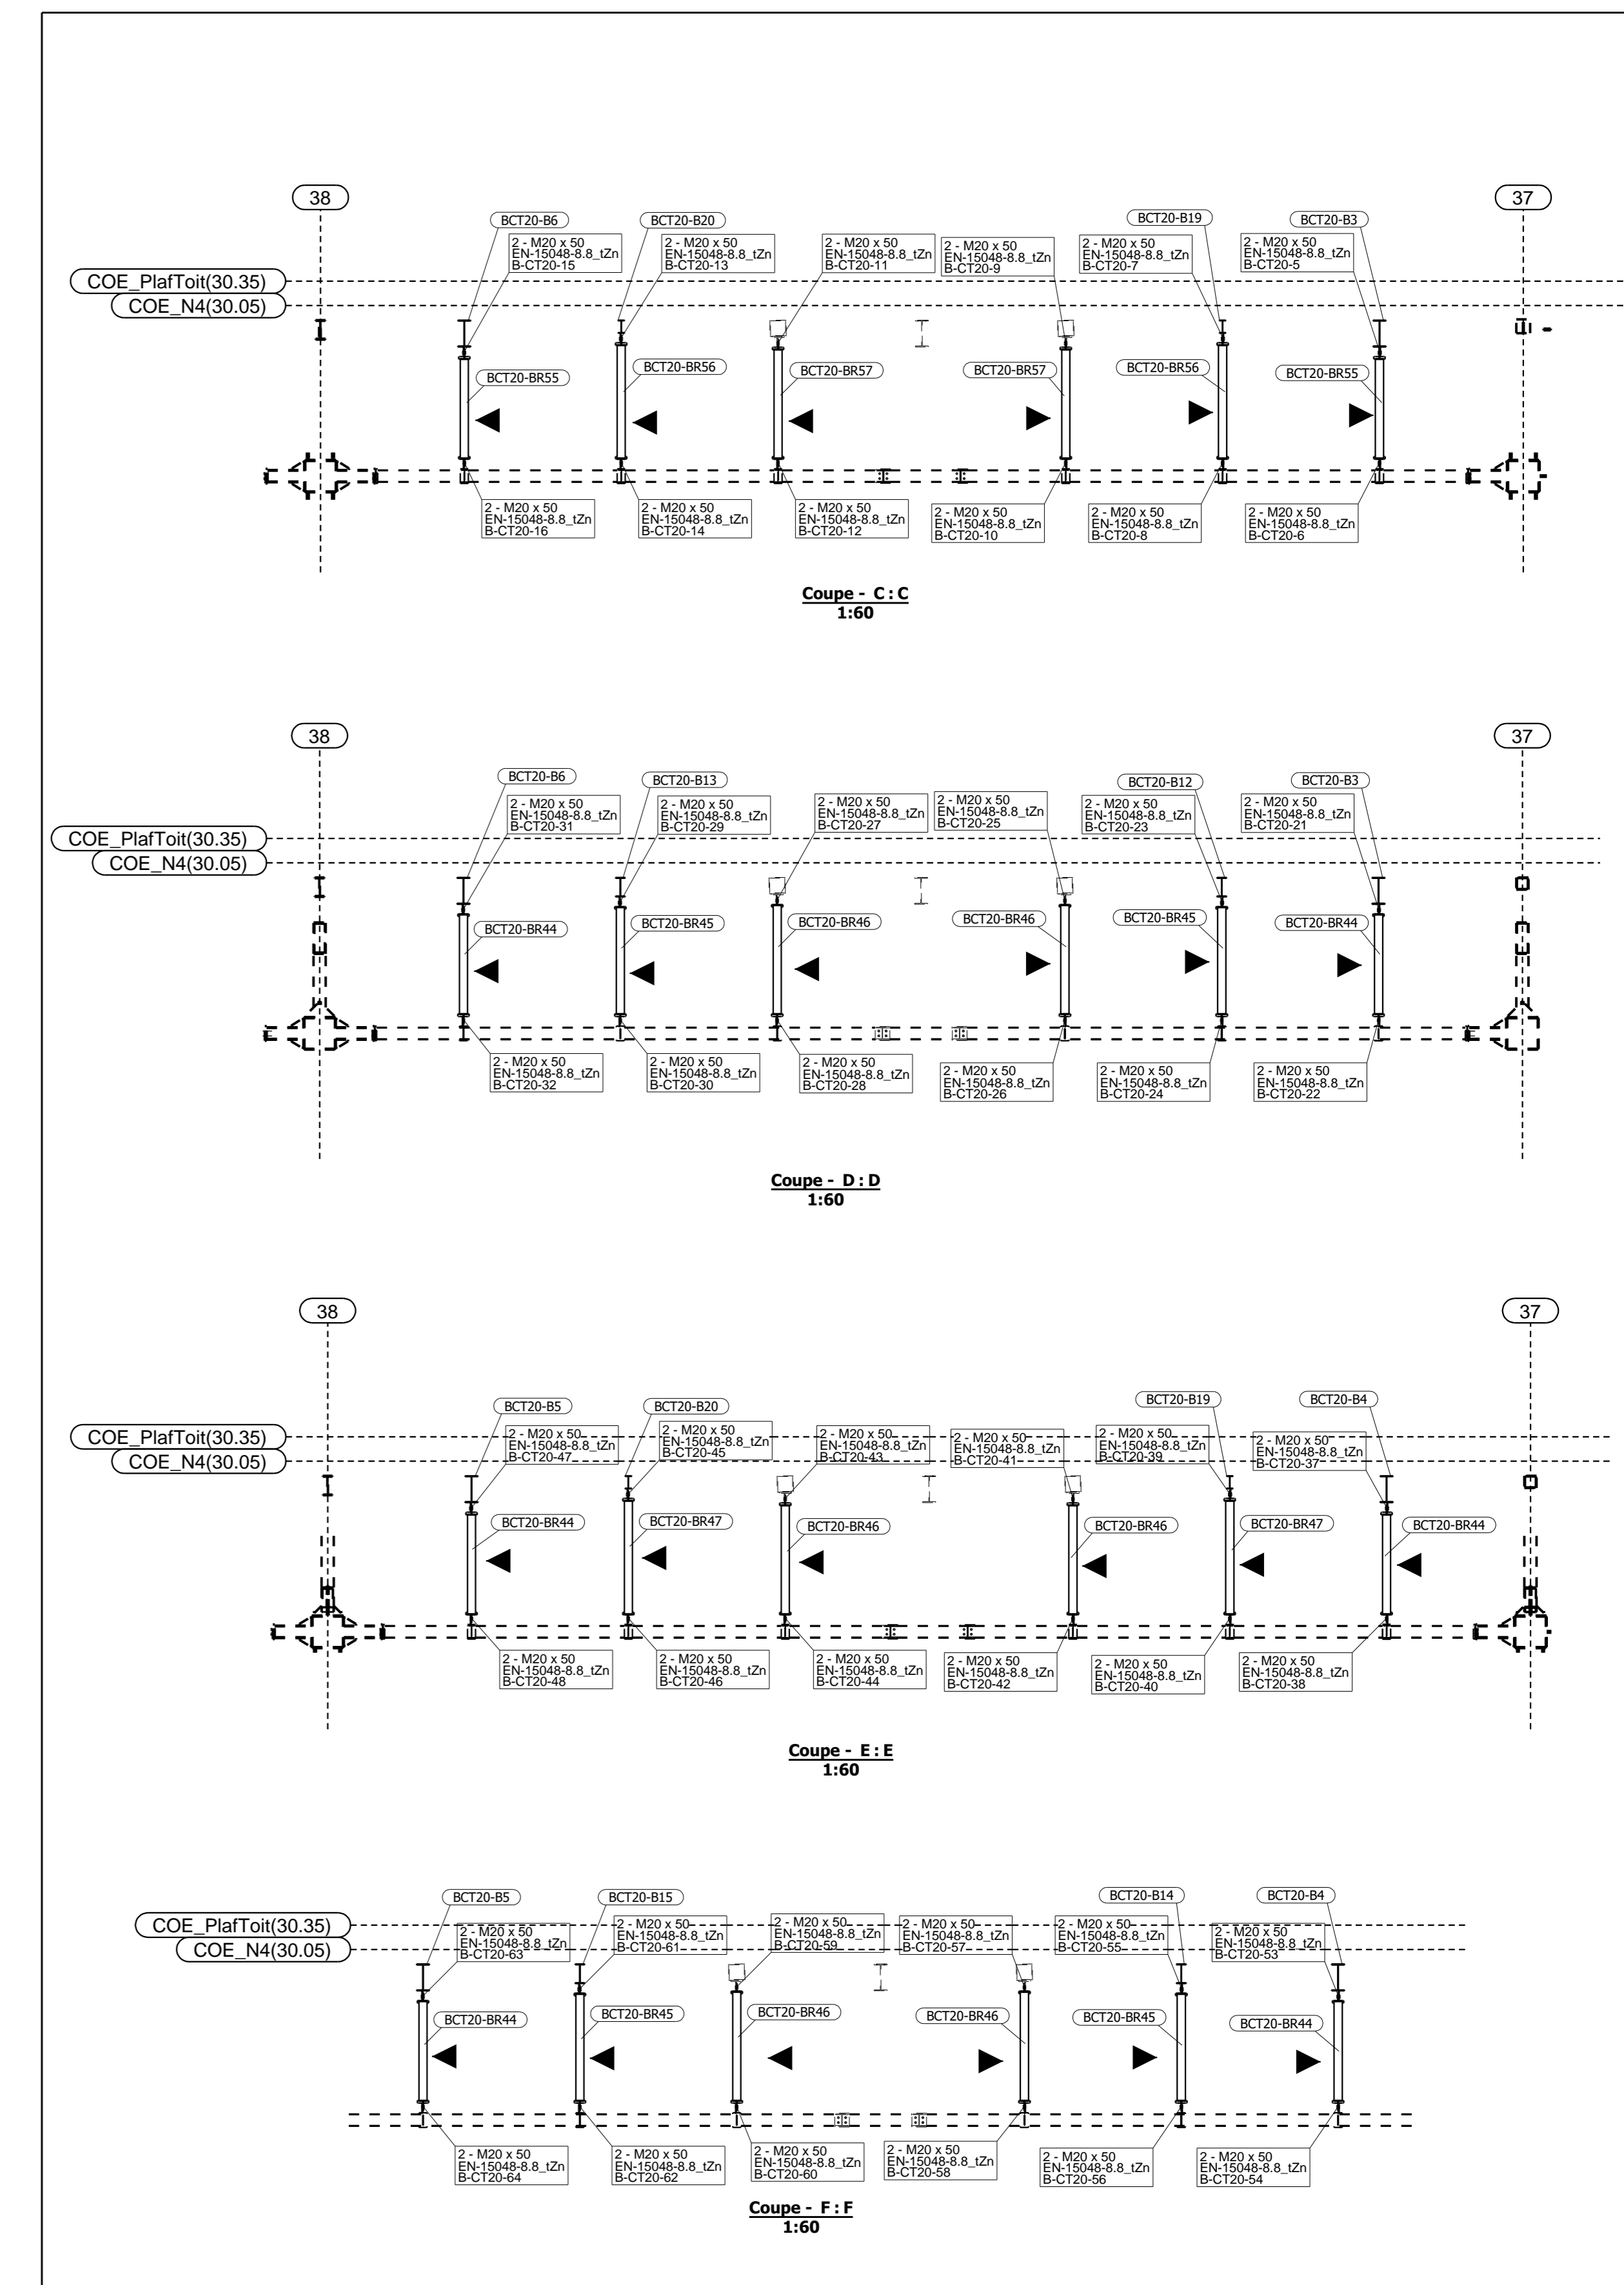
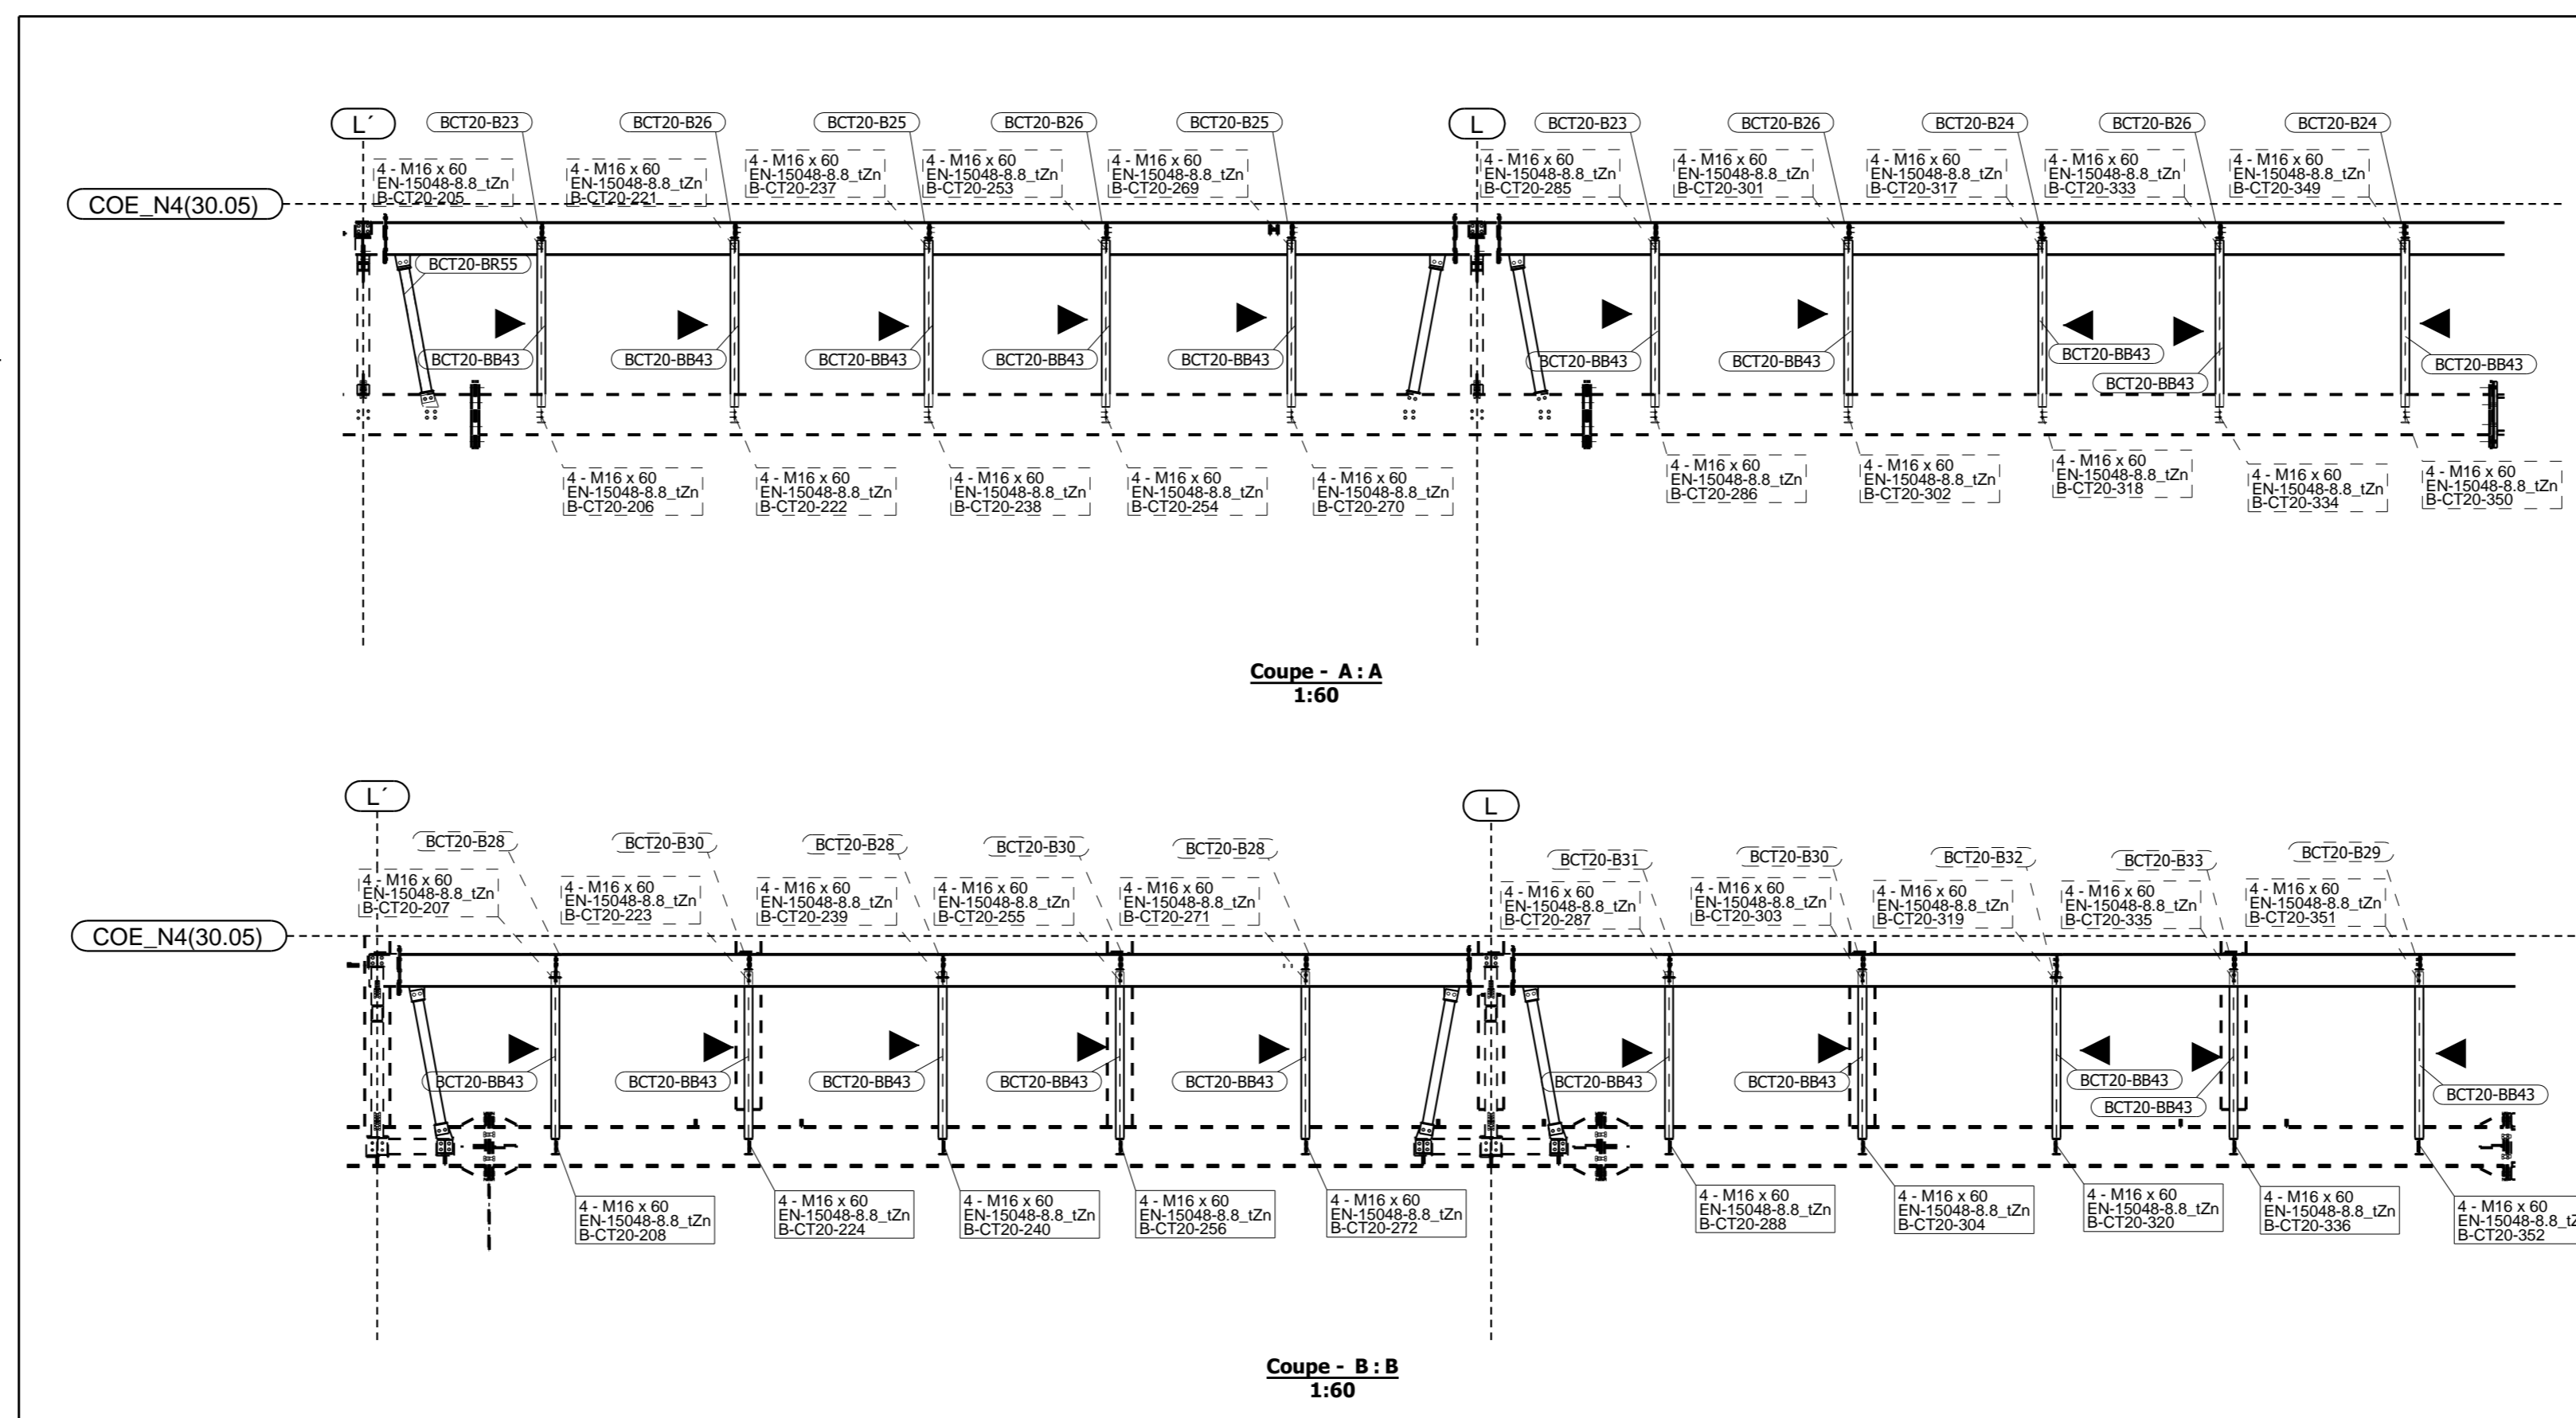



Ligações dos bracings junto das PT1

Ligações dos bracings junto das PT2

Planta superior

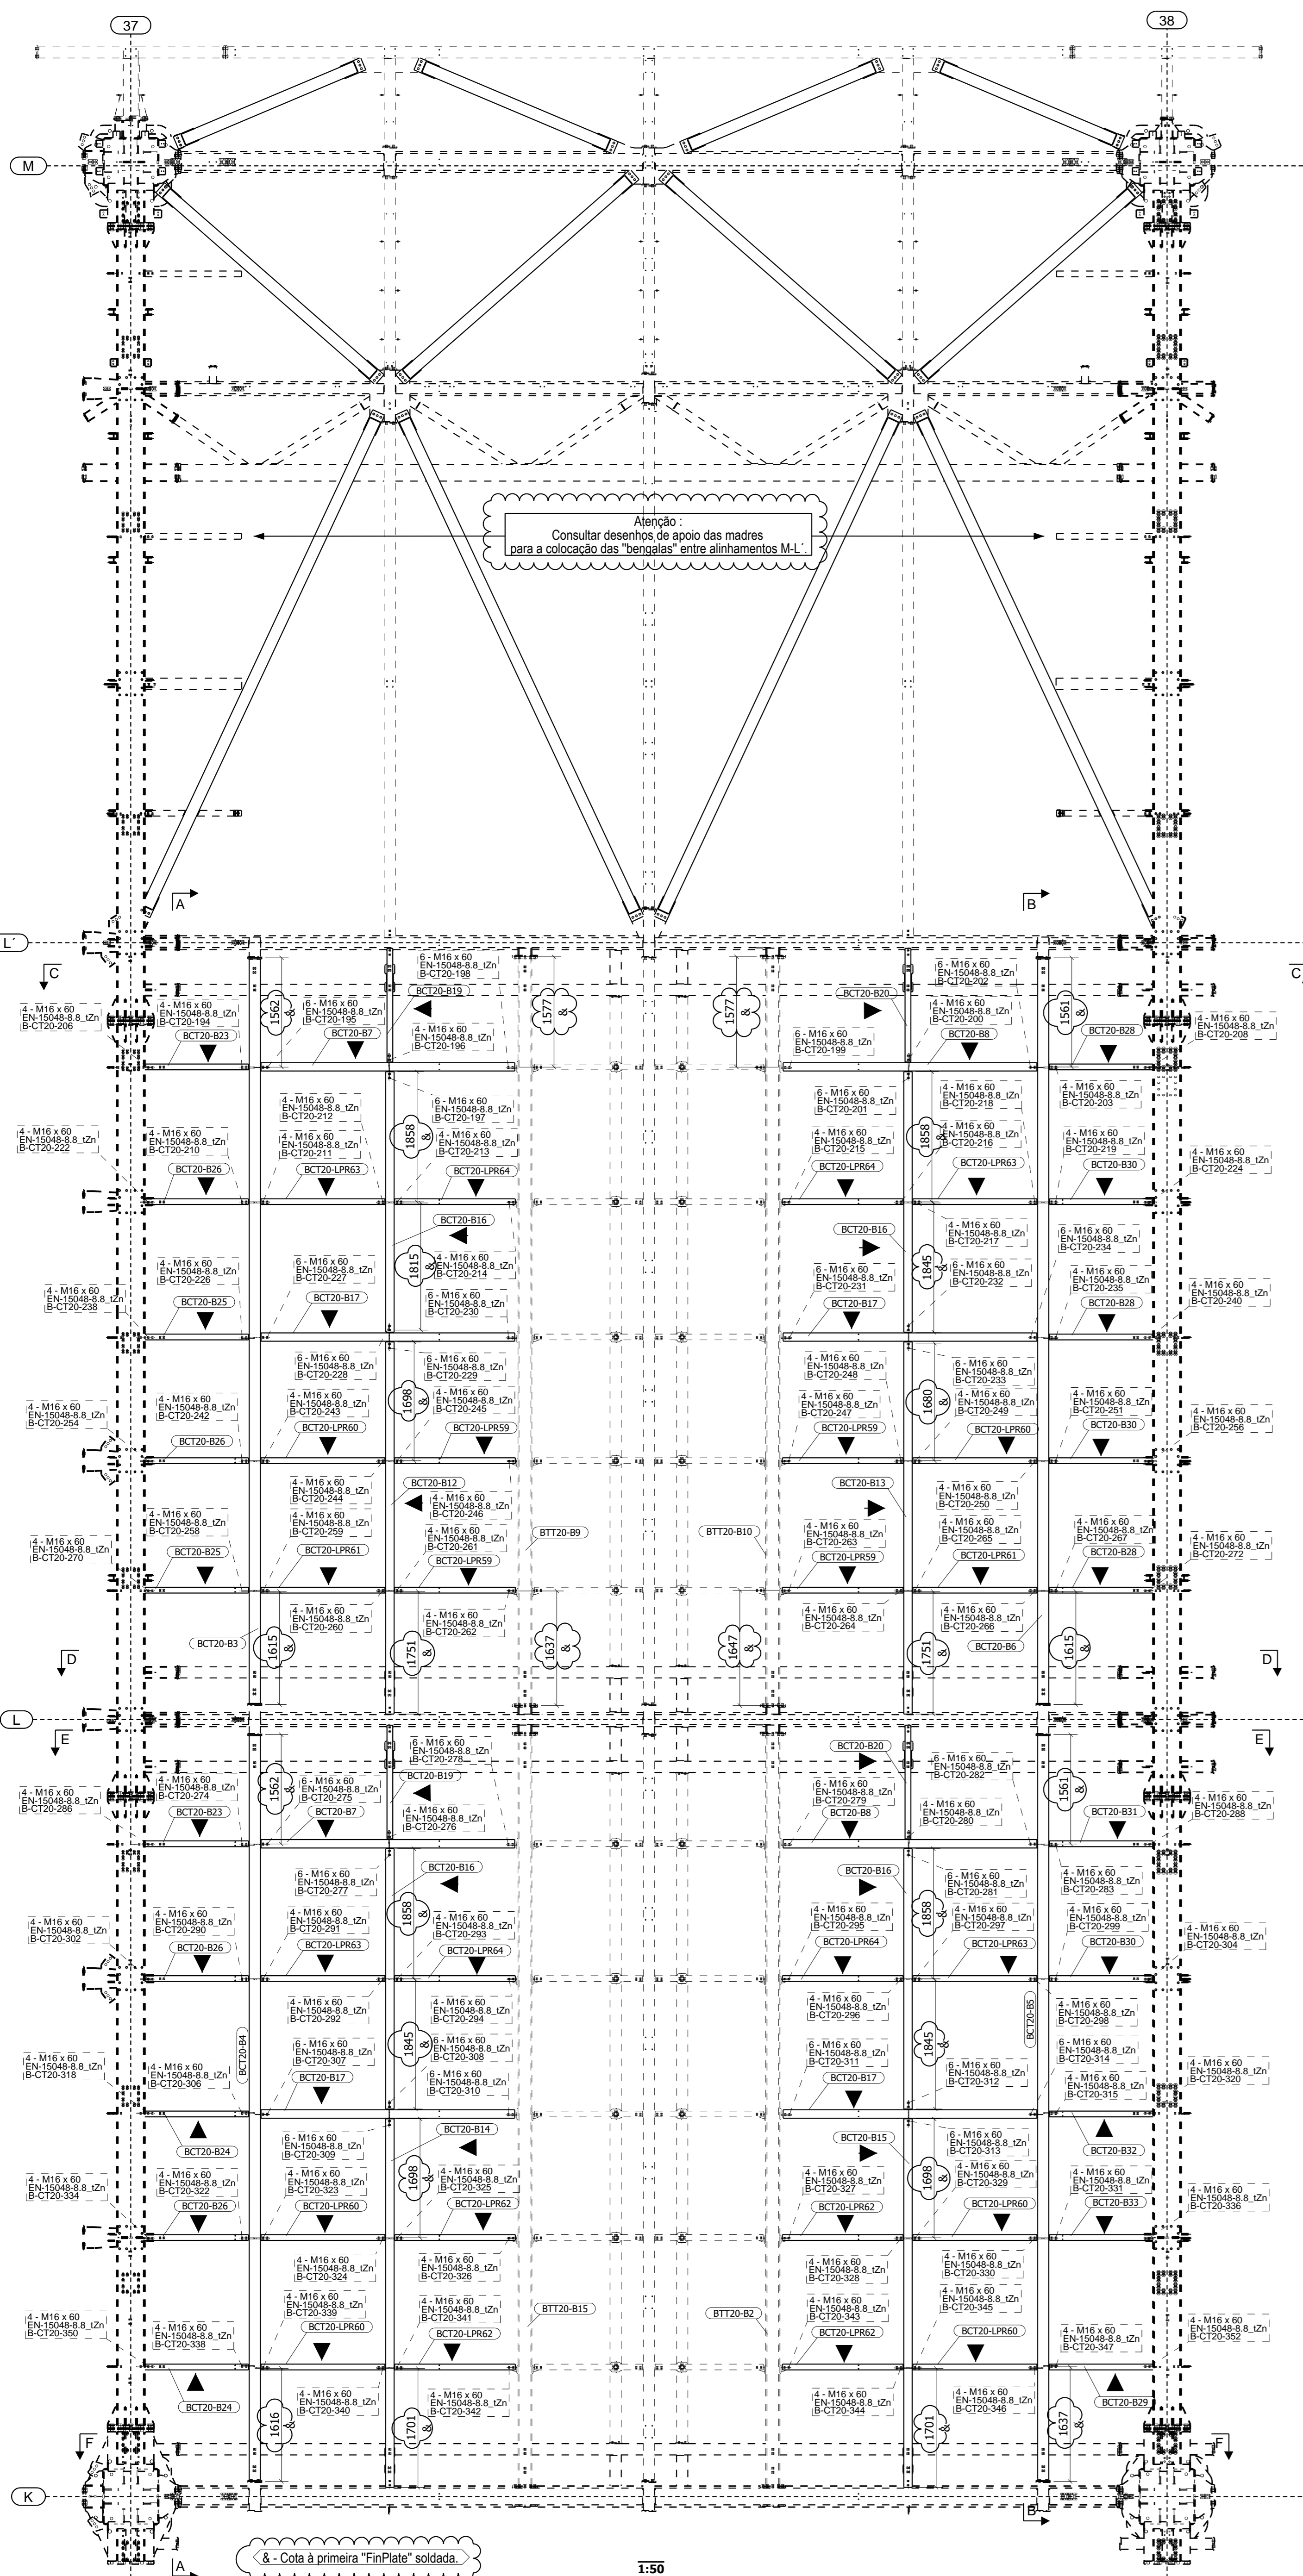

Ligações das vigas às PT2 e ligações dos contraventamentos

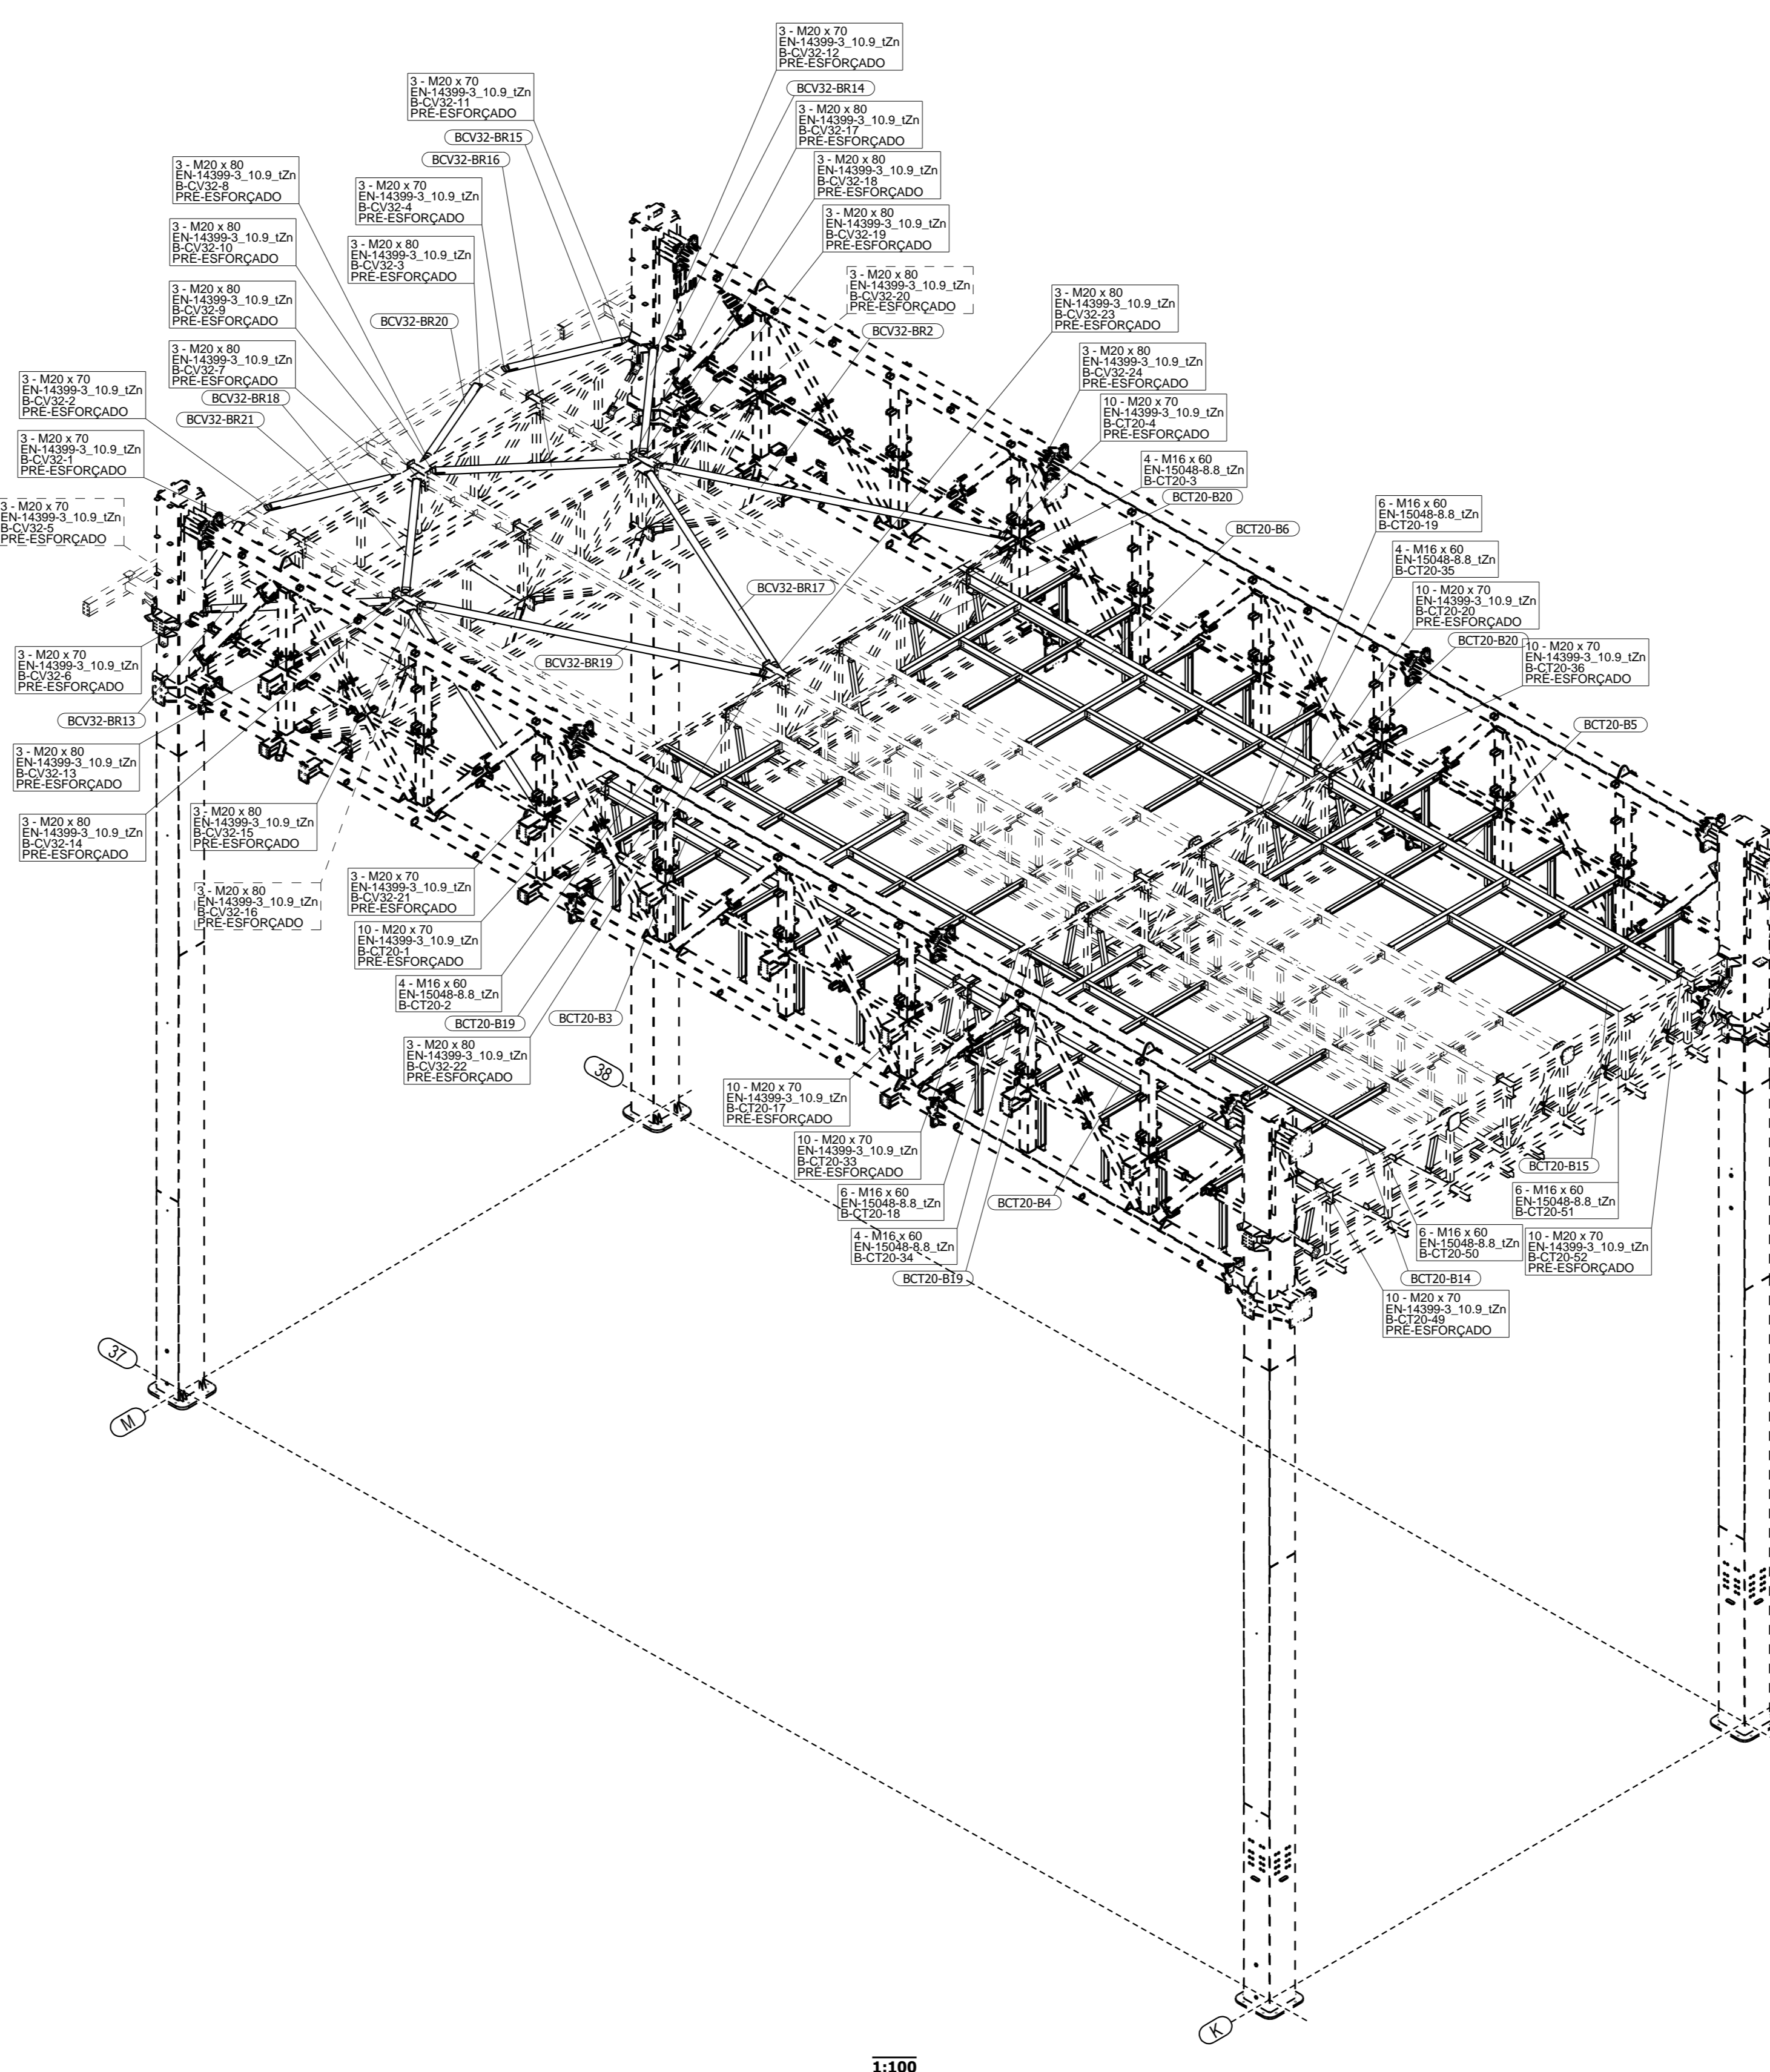

▶ Assinala o lado em que a peça encosta

|   |                      |                   |                           |
|---|----------------------|-------------------|---------------------------|
| Projecto  | 2541 - MP1           |                   |                           |
| Planta  |                      |                   |                           |
| Rev.  | Data                 | Descrição         | Desenho Verificou Aprovou |
| 01  | 2022-11-03           | Comentários da DM | White                     |
| 02  | 2022-10-20           |                   | White                     |
| Cliente(s) <b>MATIFER METALLIC CONSTRUCTIONS</b><br>Especialidade <b>ESTRUTURA METÁLICA</b> |                      |                   |                           |
| Título do desenho<br>DES-MONT-37/38 - M/K - Contravent. e Estrut. Triangular (Zona B)       |                      |                   |                           |
| Desenhado   | MMoitoso             | Ass:              | Data 2022-11-03           |
| Verificou   |                      | Ass:              | Data                      |
| Aprovou   |                      | Ass:              | Data                      |
| Escala(s)   | 1:50                 | 1:60              | 1:100                     |
| Nome do Desenho   | 2541E01TB-05[1-1]_01 | Emisor            | Proj                      |
|   |                      | MMC               | 2541                      |
|   |                      | ED                | B                         |
|   |                      | 05                | EXE                       |
|   |                      | 01                |                           |