


ZONA DE DOLPHINES
1:100

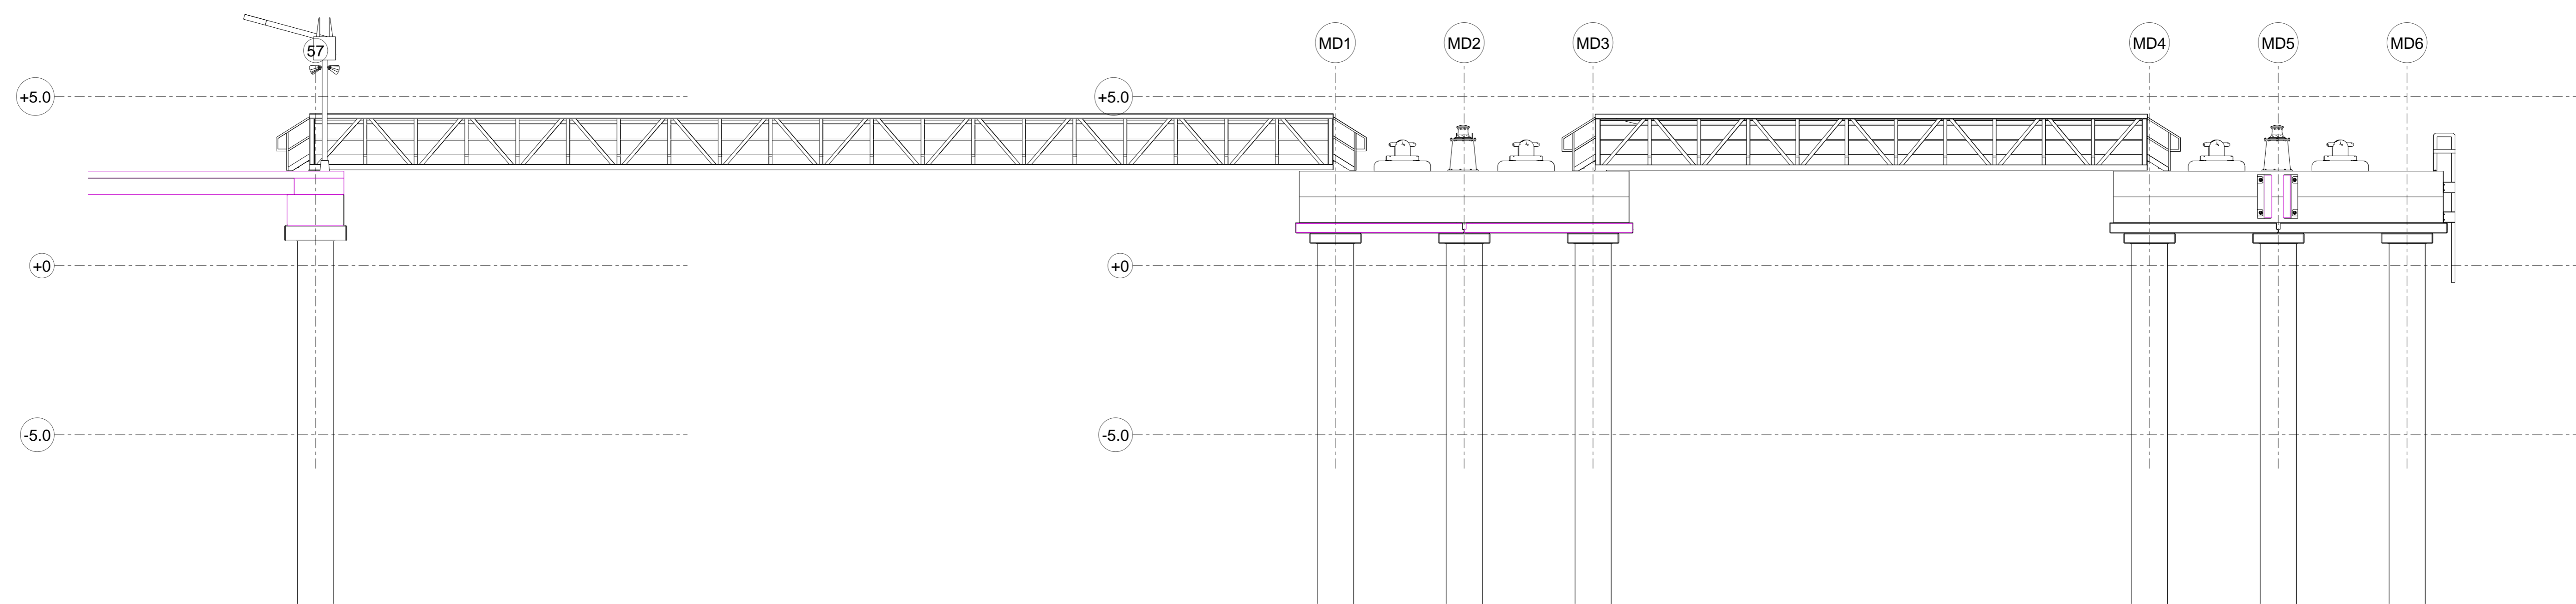

CORTE A - A

No.	MODIFICACIONES	BY	APP.	DATE
1	MODIFICACION DE LA PASARELA	CJI	MGJ	19.05.2023
2	MODIFICACION DE LA PASARELA	CJI	MGJ	19.05.2023
3	MODIFICACION DE LA PASARELA	CJI	MGJ	19.05.2023