
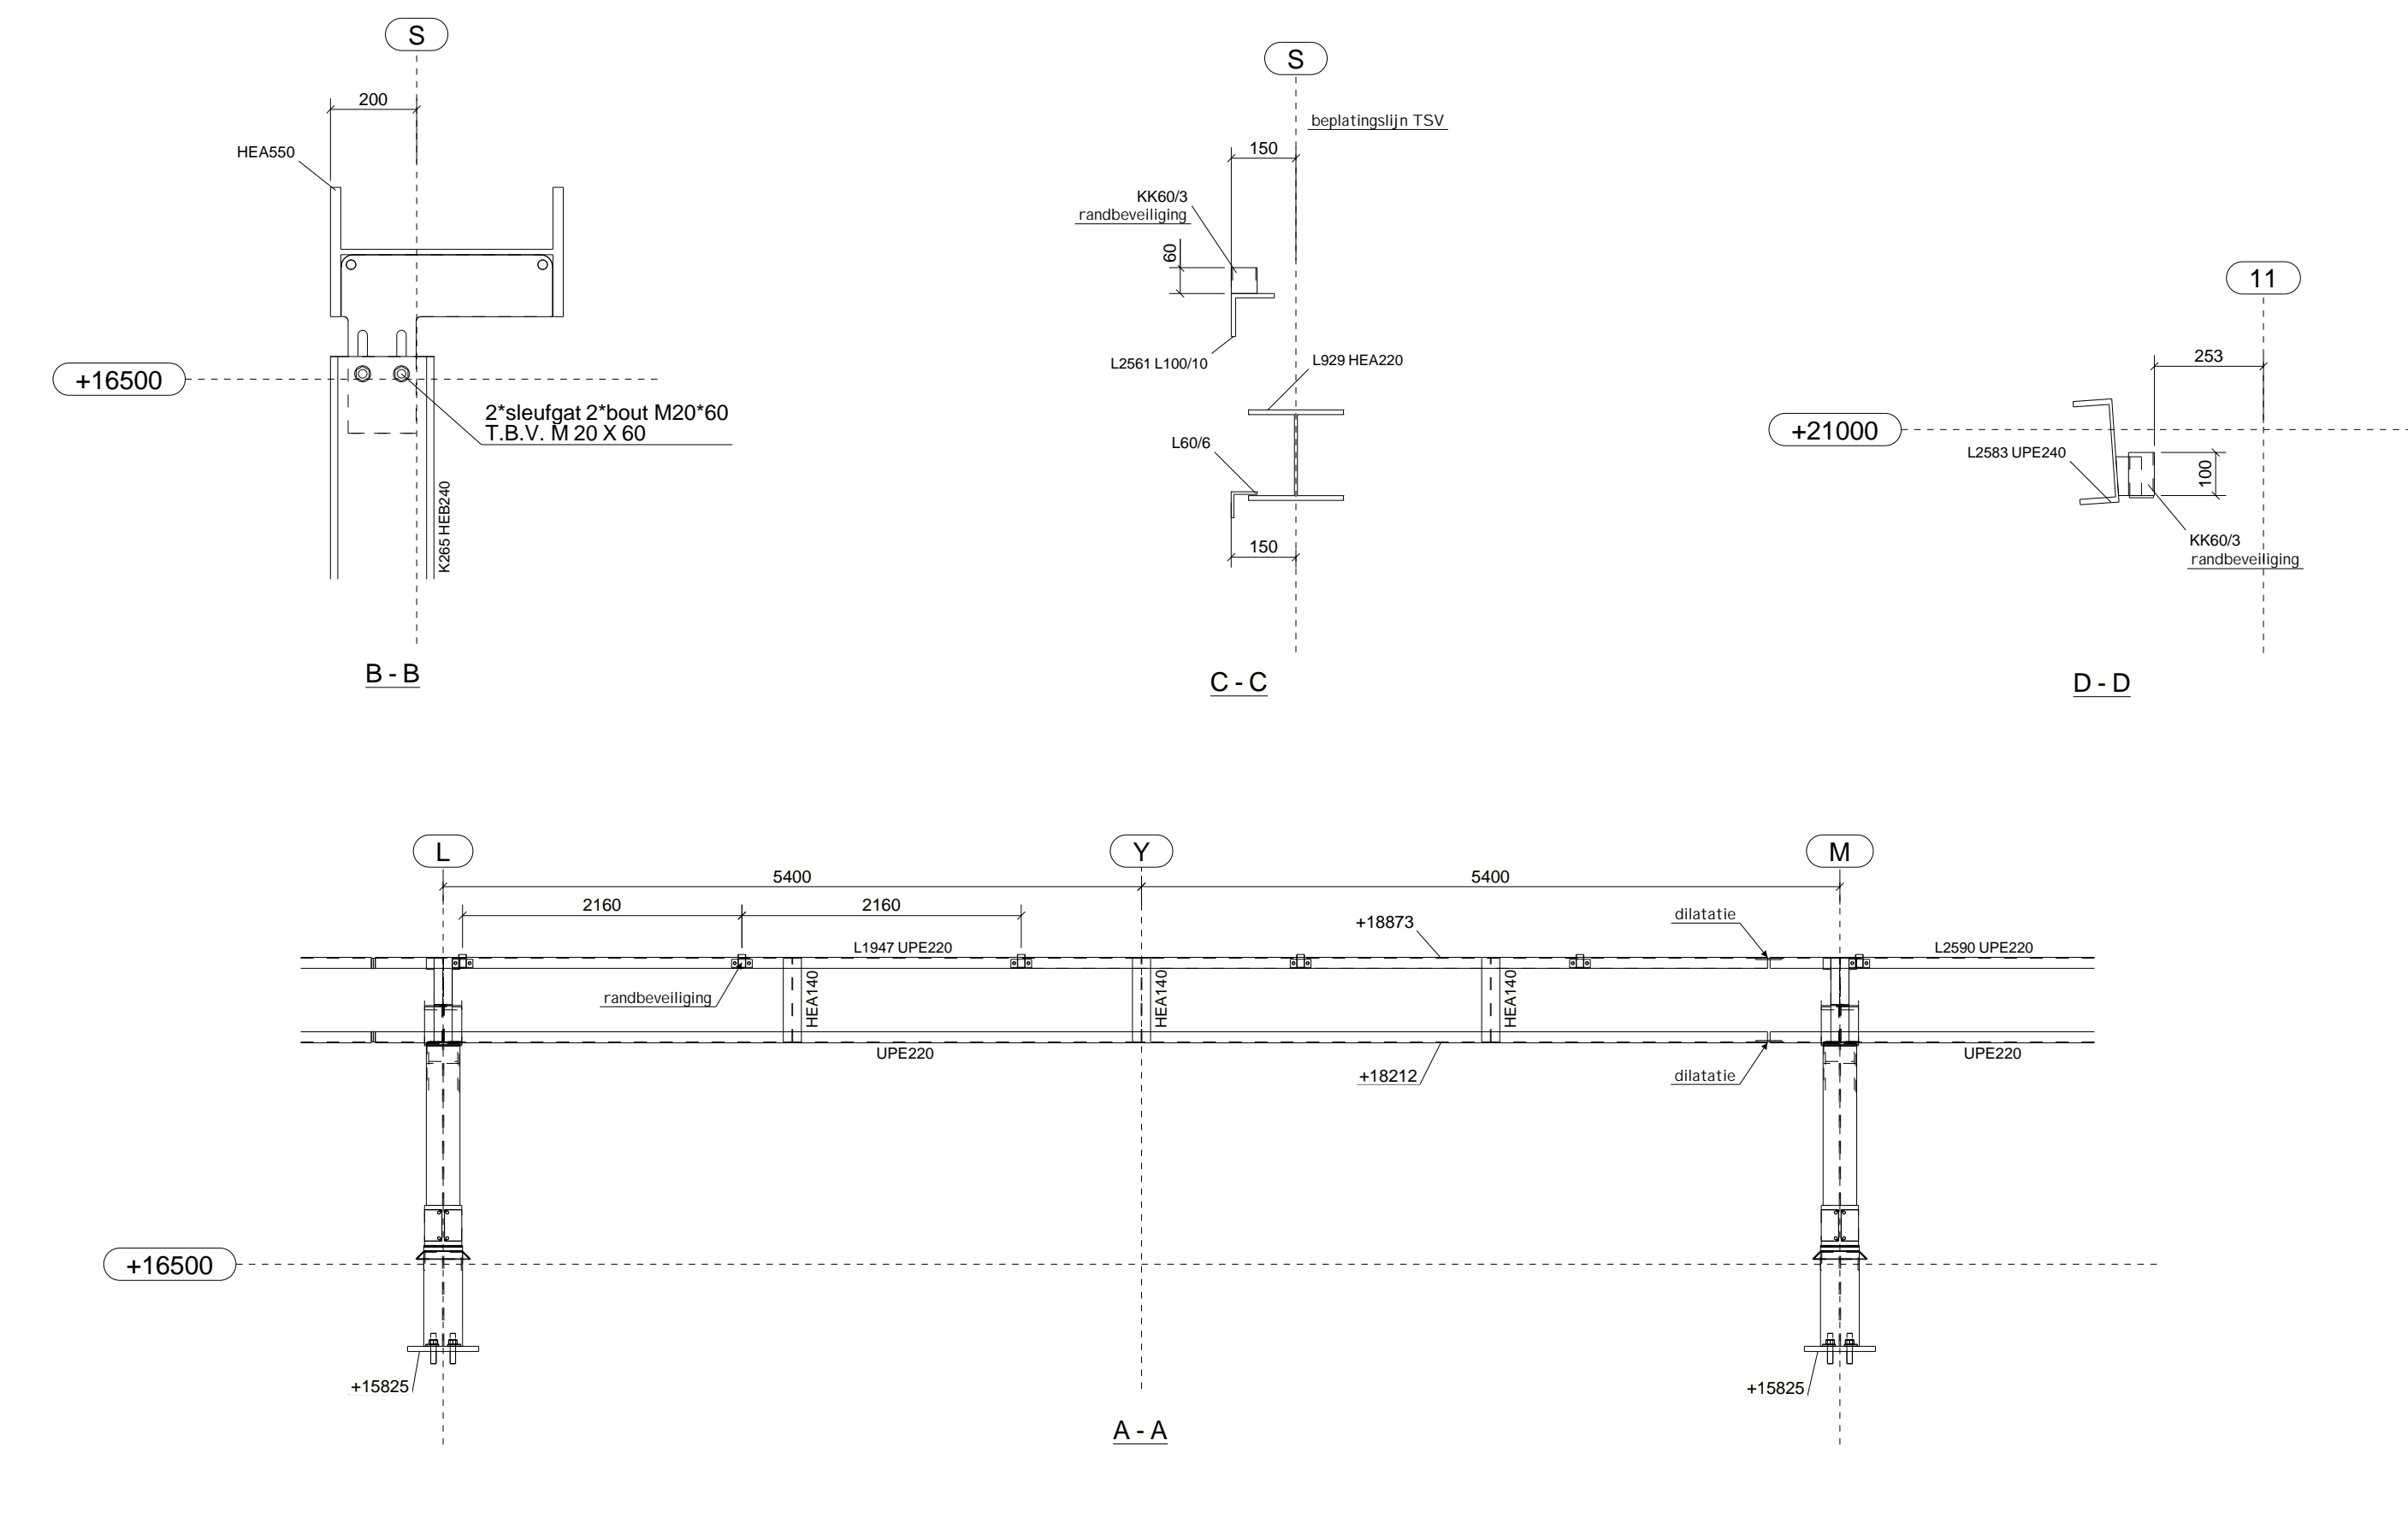
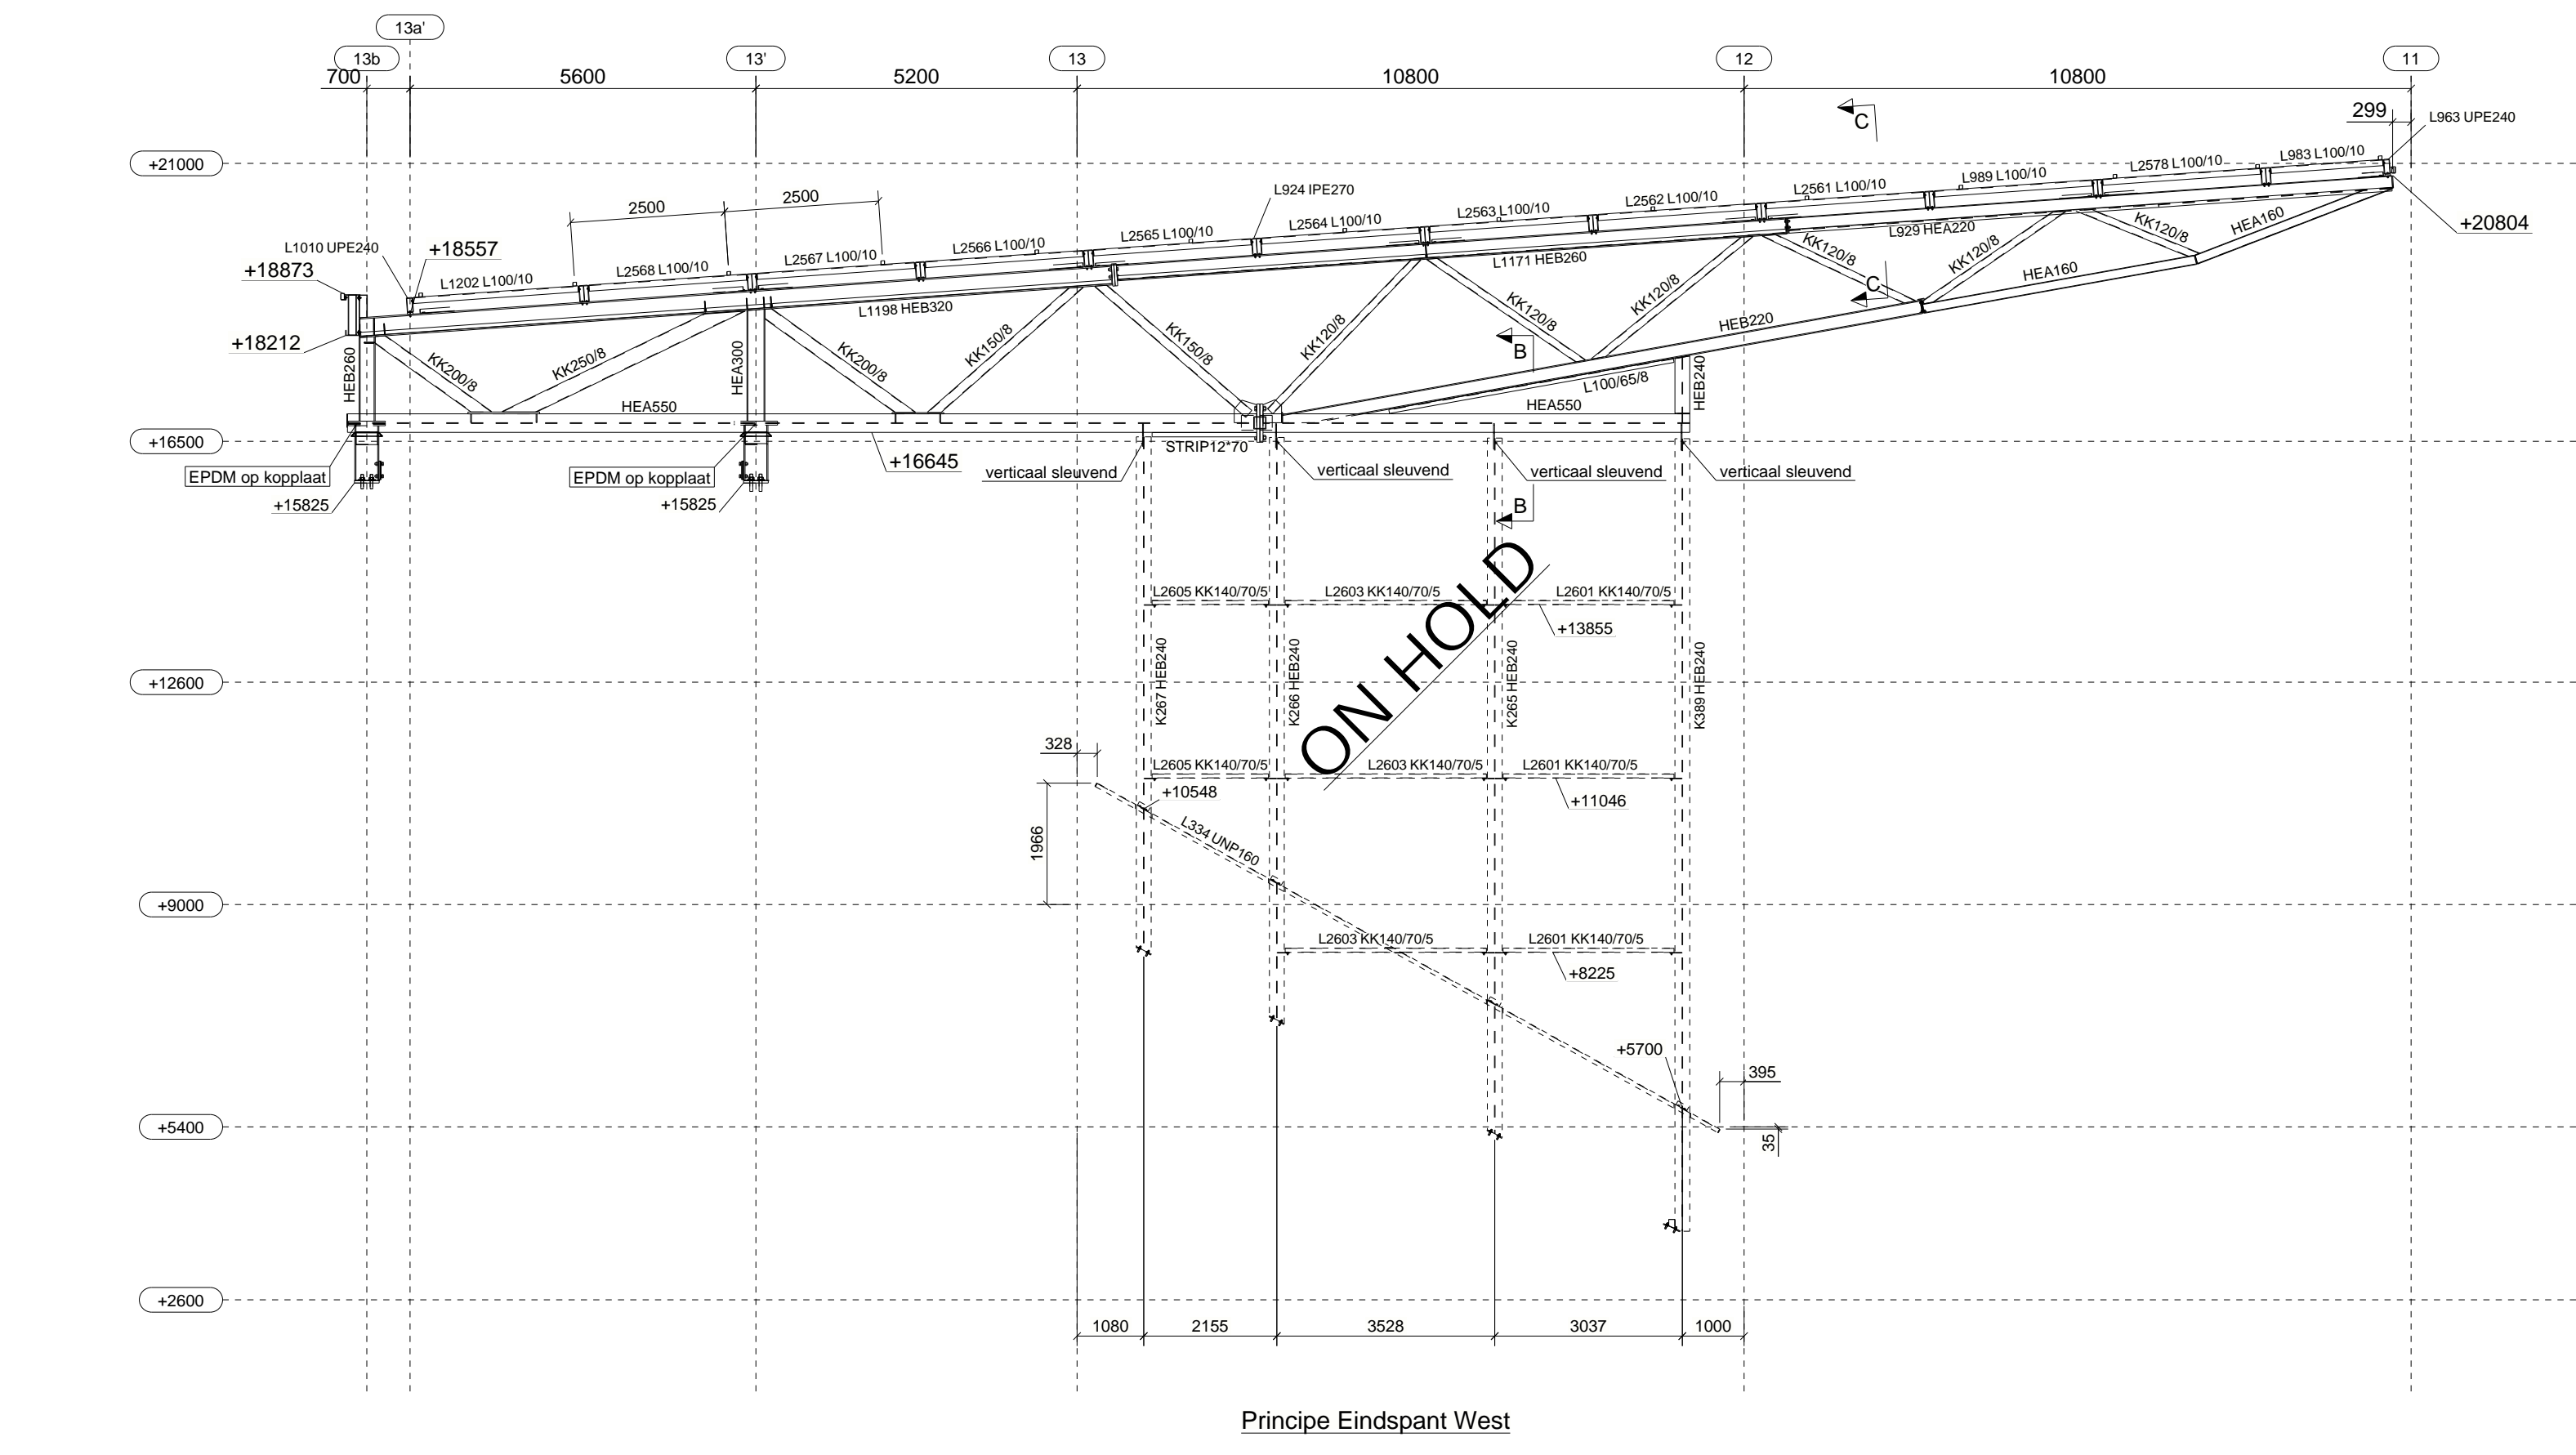
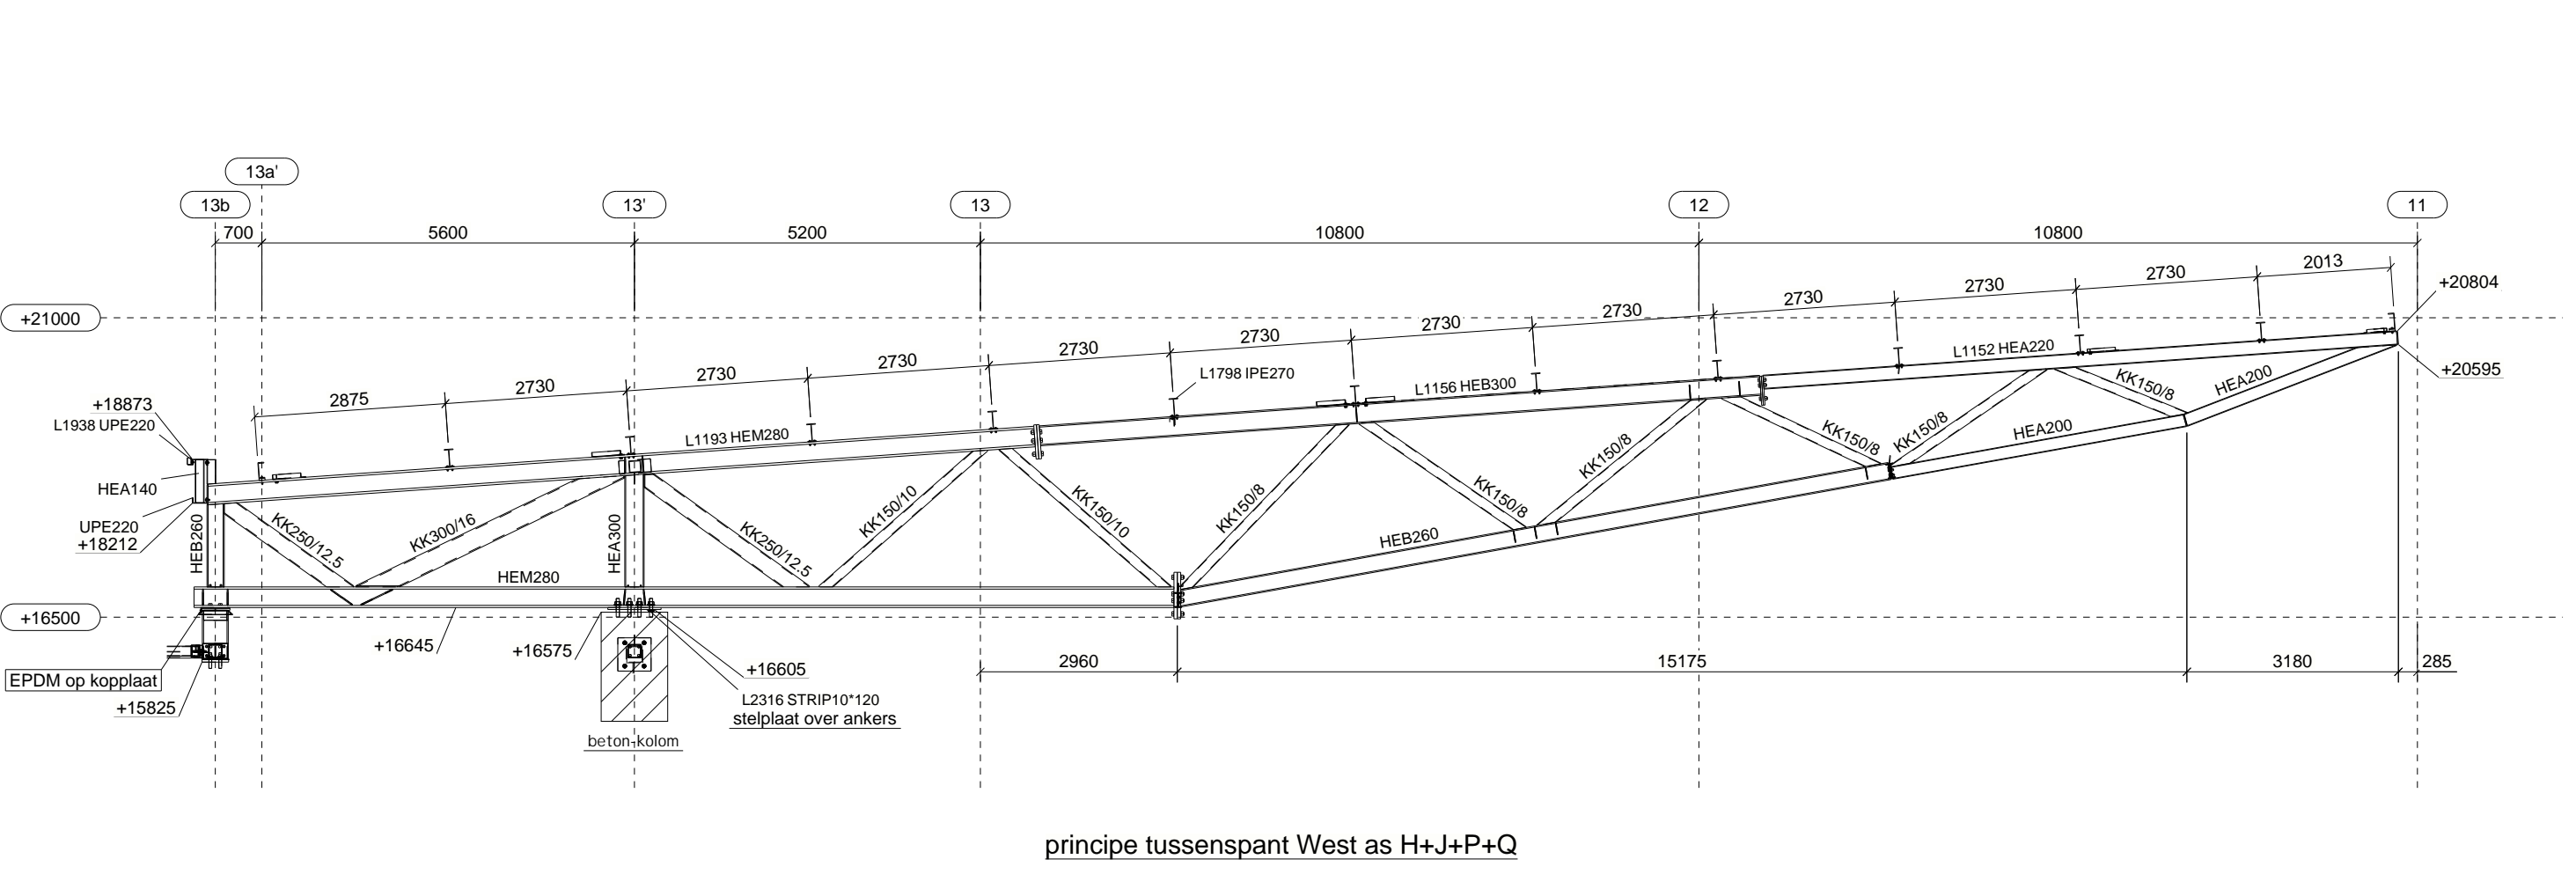
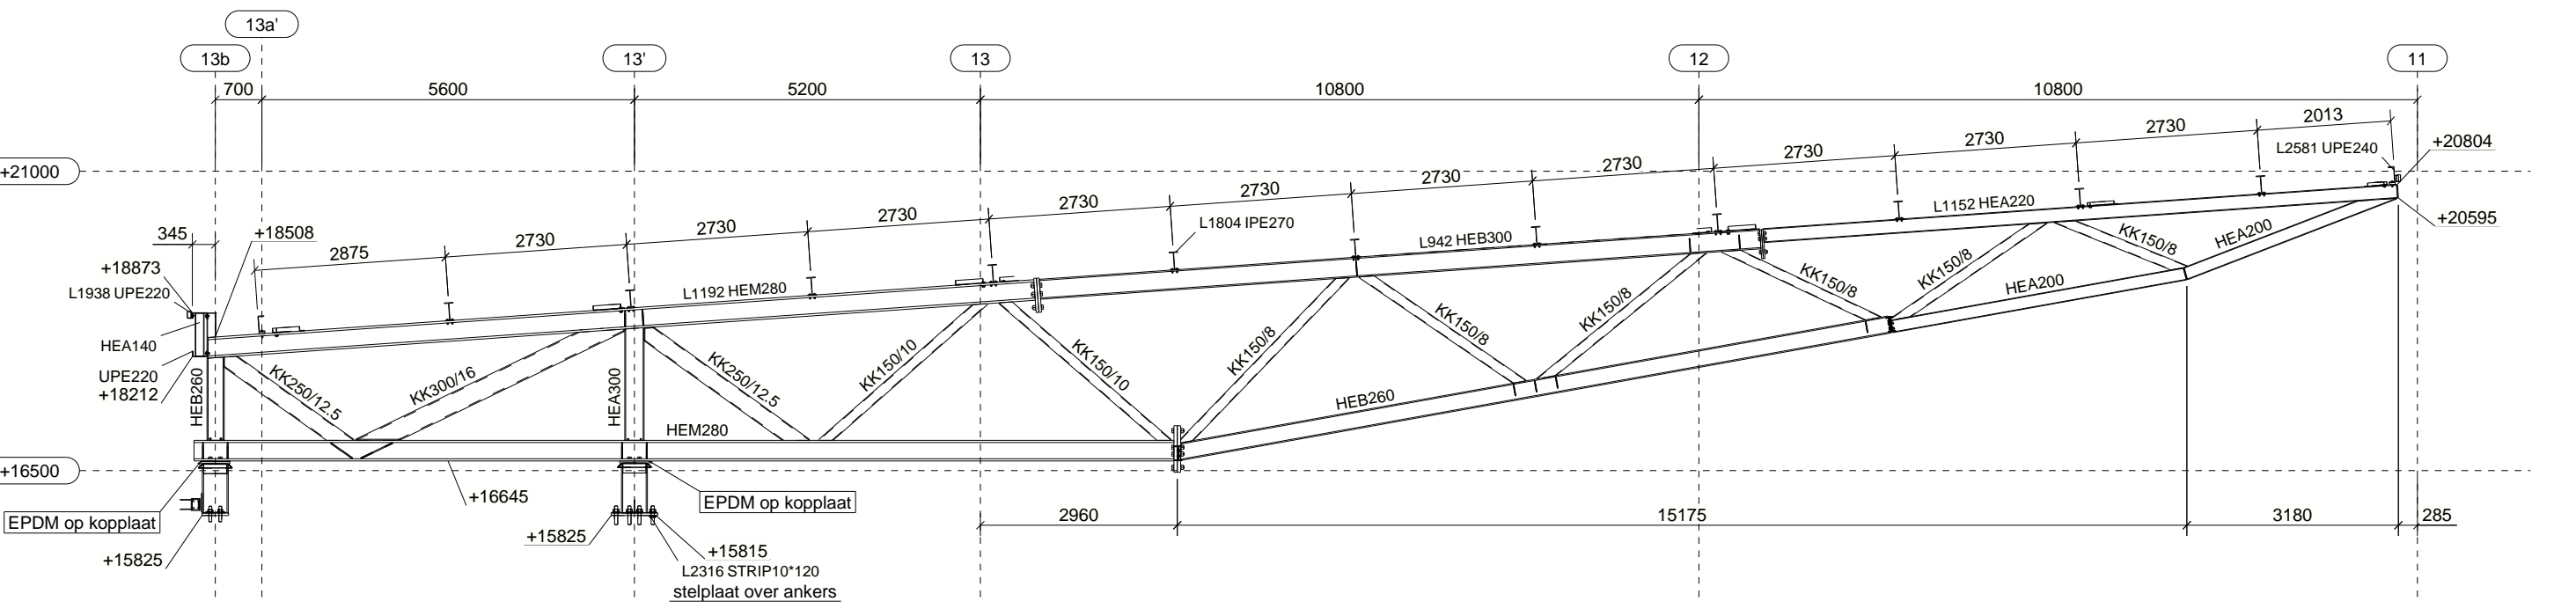


CONSERVING: THERMISCH VERZINKT

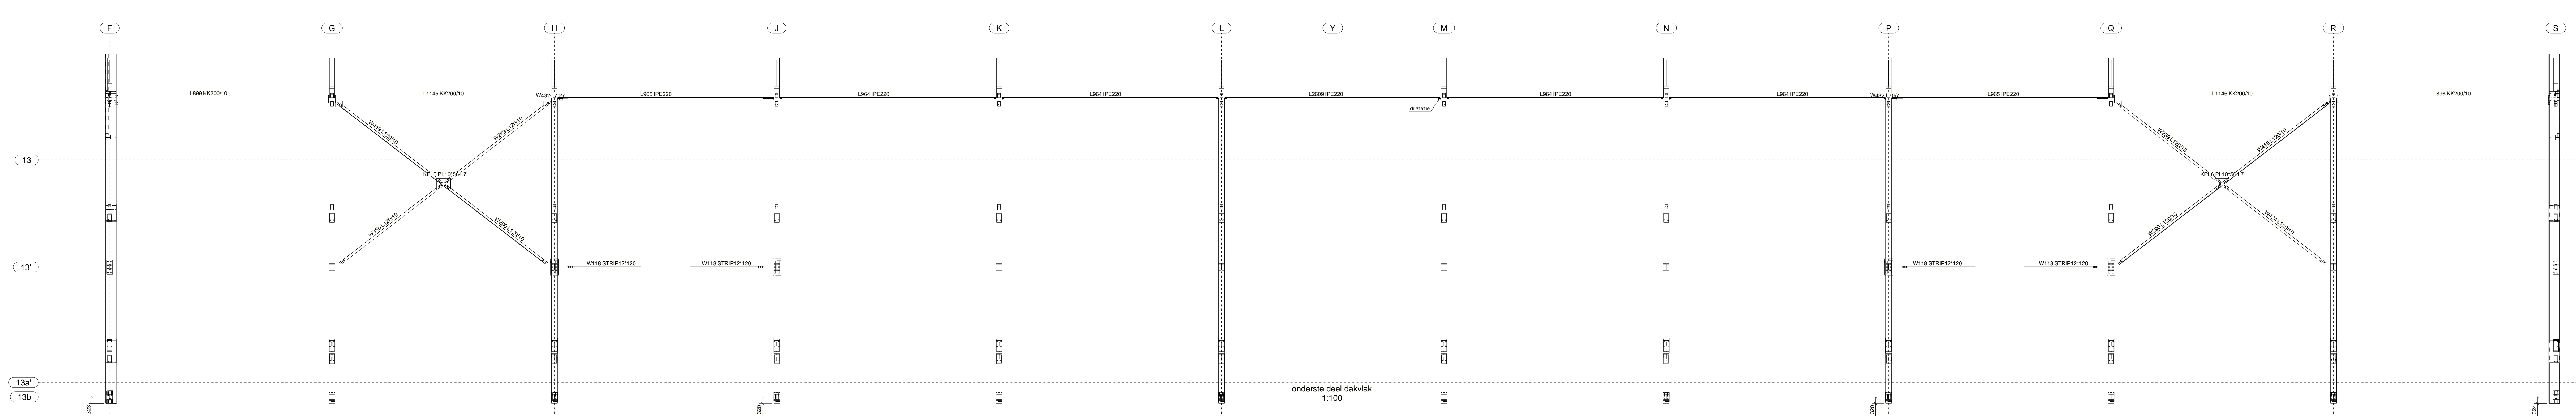

RENVOOI STAALCONSTRUCTIE			
Staalwalfout SFB / THD :	S355JR	(and/or anders vermeld)	
Staalwalfout Buizen / kokers :	S235JRH	(and/or anders vermeld)	
Staalwalfout overige walfprofielen :	S355JR	(and/or anders vermeld)	
Bouwkwaliteit :	8.8	geraad	
Ankerwalfout : 4.4	geraad		20.04.2023
3	B	officiële voor ontwerp	30.03.2023
2	A	ter goedkeuring	15.09.2022
1		ter controle	
Rev. no.	Revisie men	Revisie omschrijving	Revisie datum
Project: Nieuwbouw Stadion Cambuur			
Omschrijving: STAALOVERZICHT TRIBUNEDAK WEST			
Opdrachtgever: Van Wijnen Gorredijk		Engineer: AKLZ	
Schaal: 1:50		Startdatum: 01.07.2022	Platdatum: 20.04.2023
Details: 1:15			
		Werkn. VS22-0028	
Plaatsnaam: 19 7461 RZ Postbus 83 7460 AB Rijssen (nl) www.vsc.nl		Bladno. G 15 B	