




ALÇADO NORDESTE

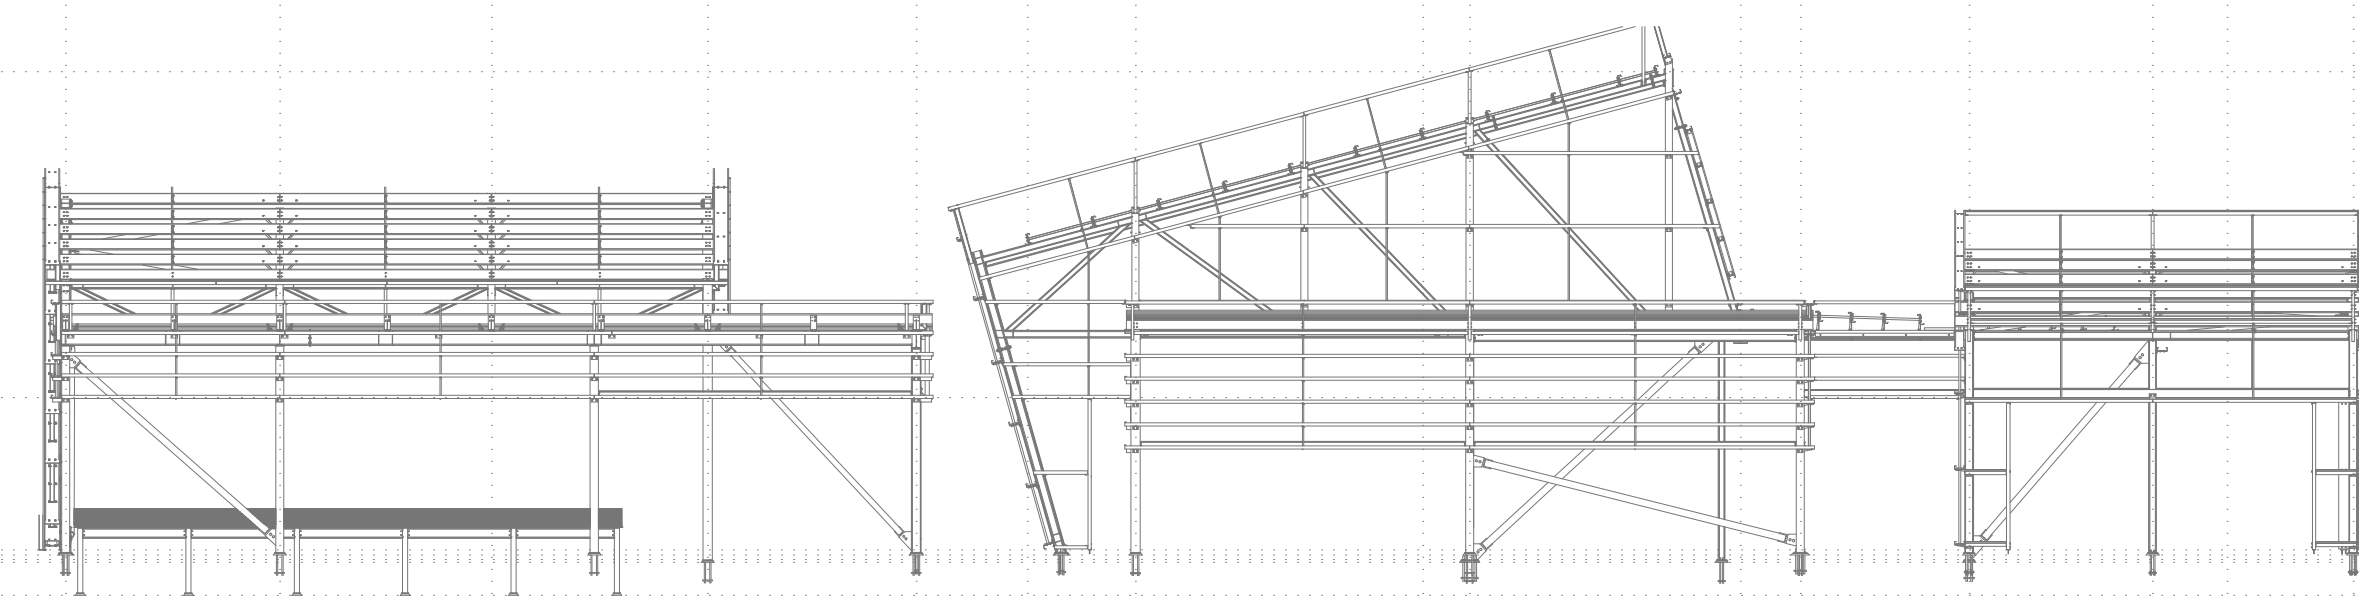


ALÇADO SUDOESTE

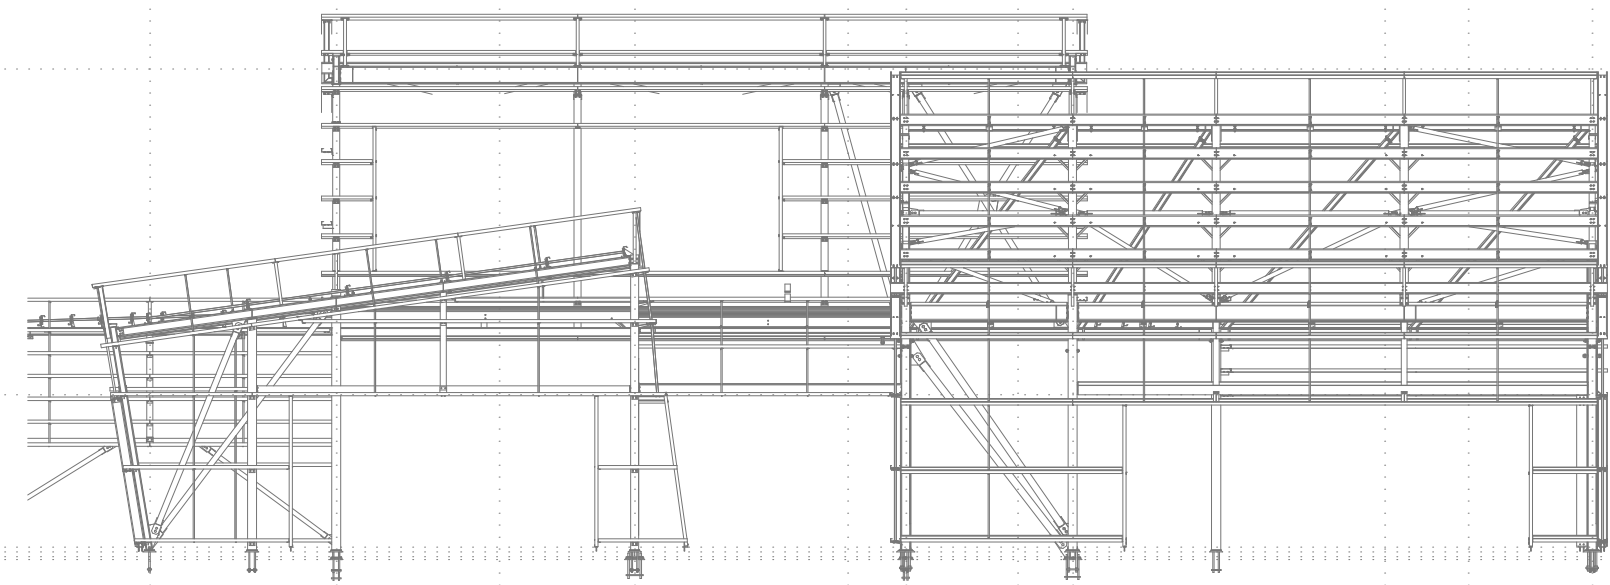

ALÇADO SUDESTE

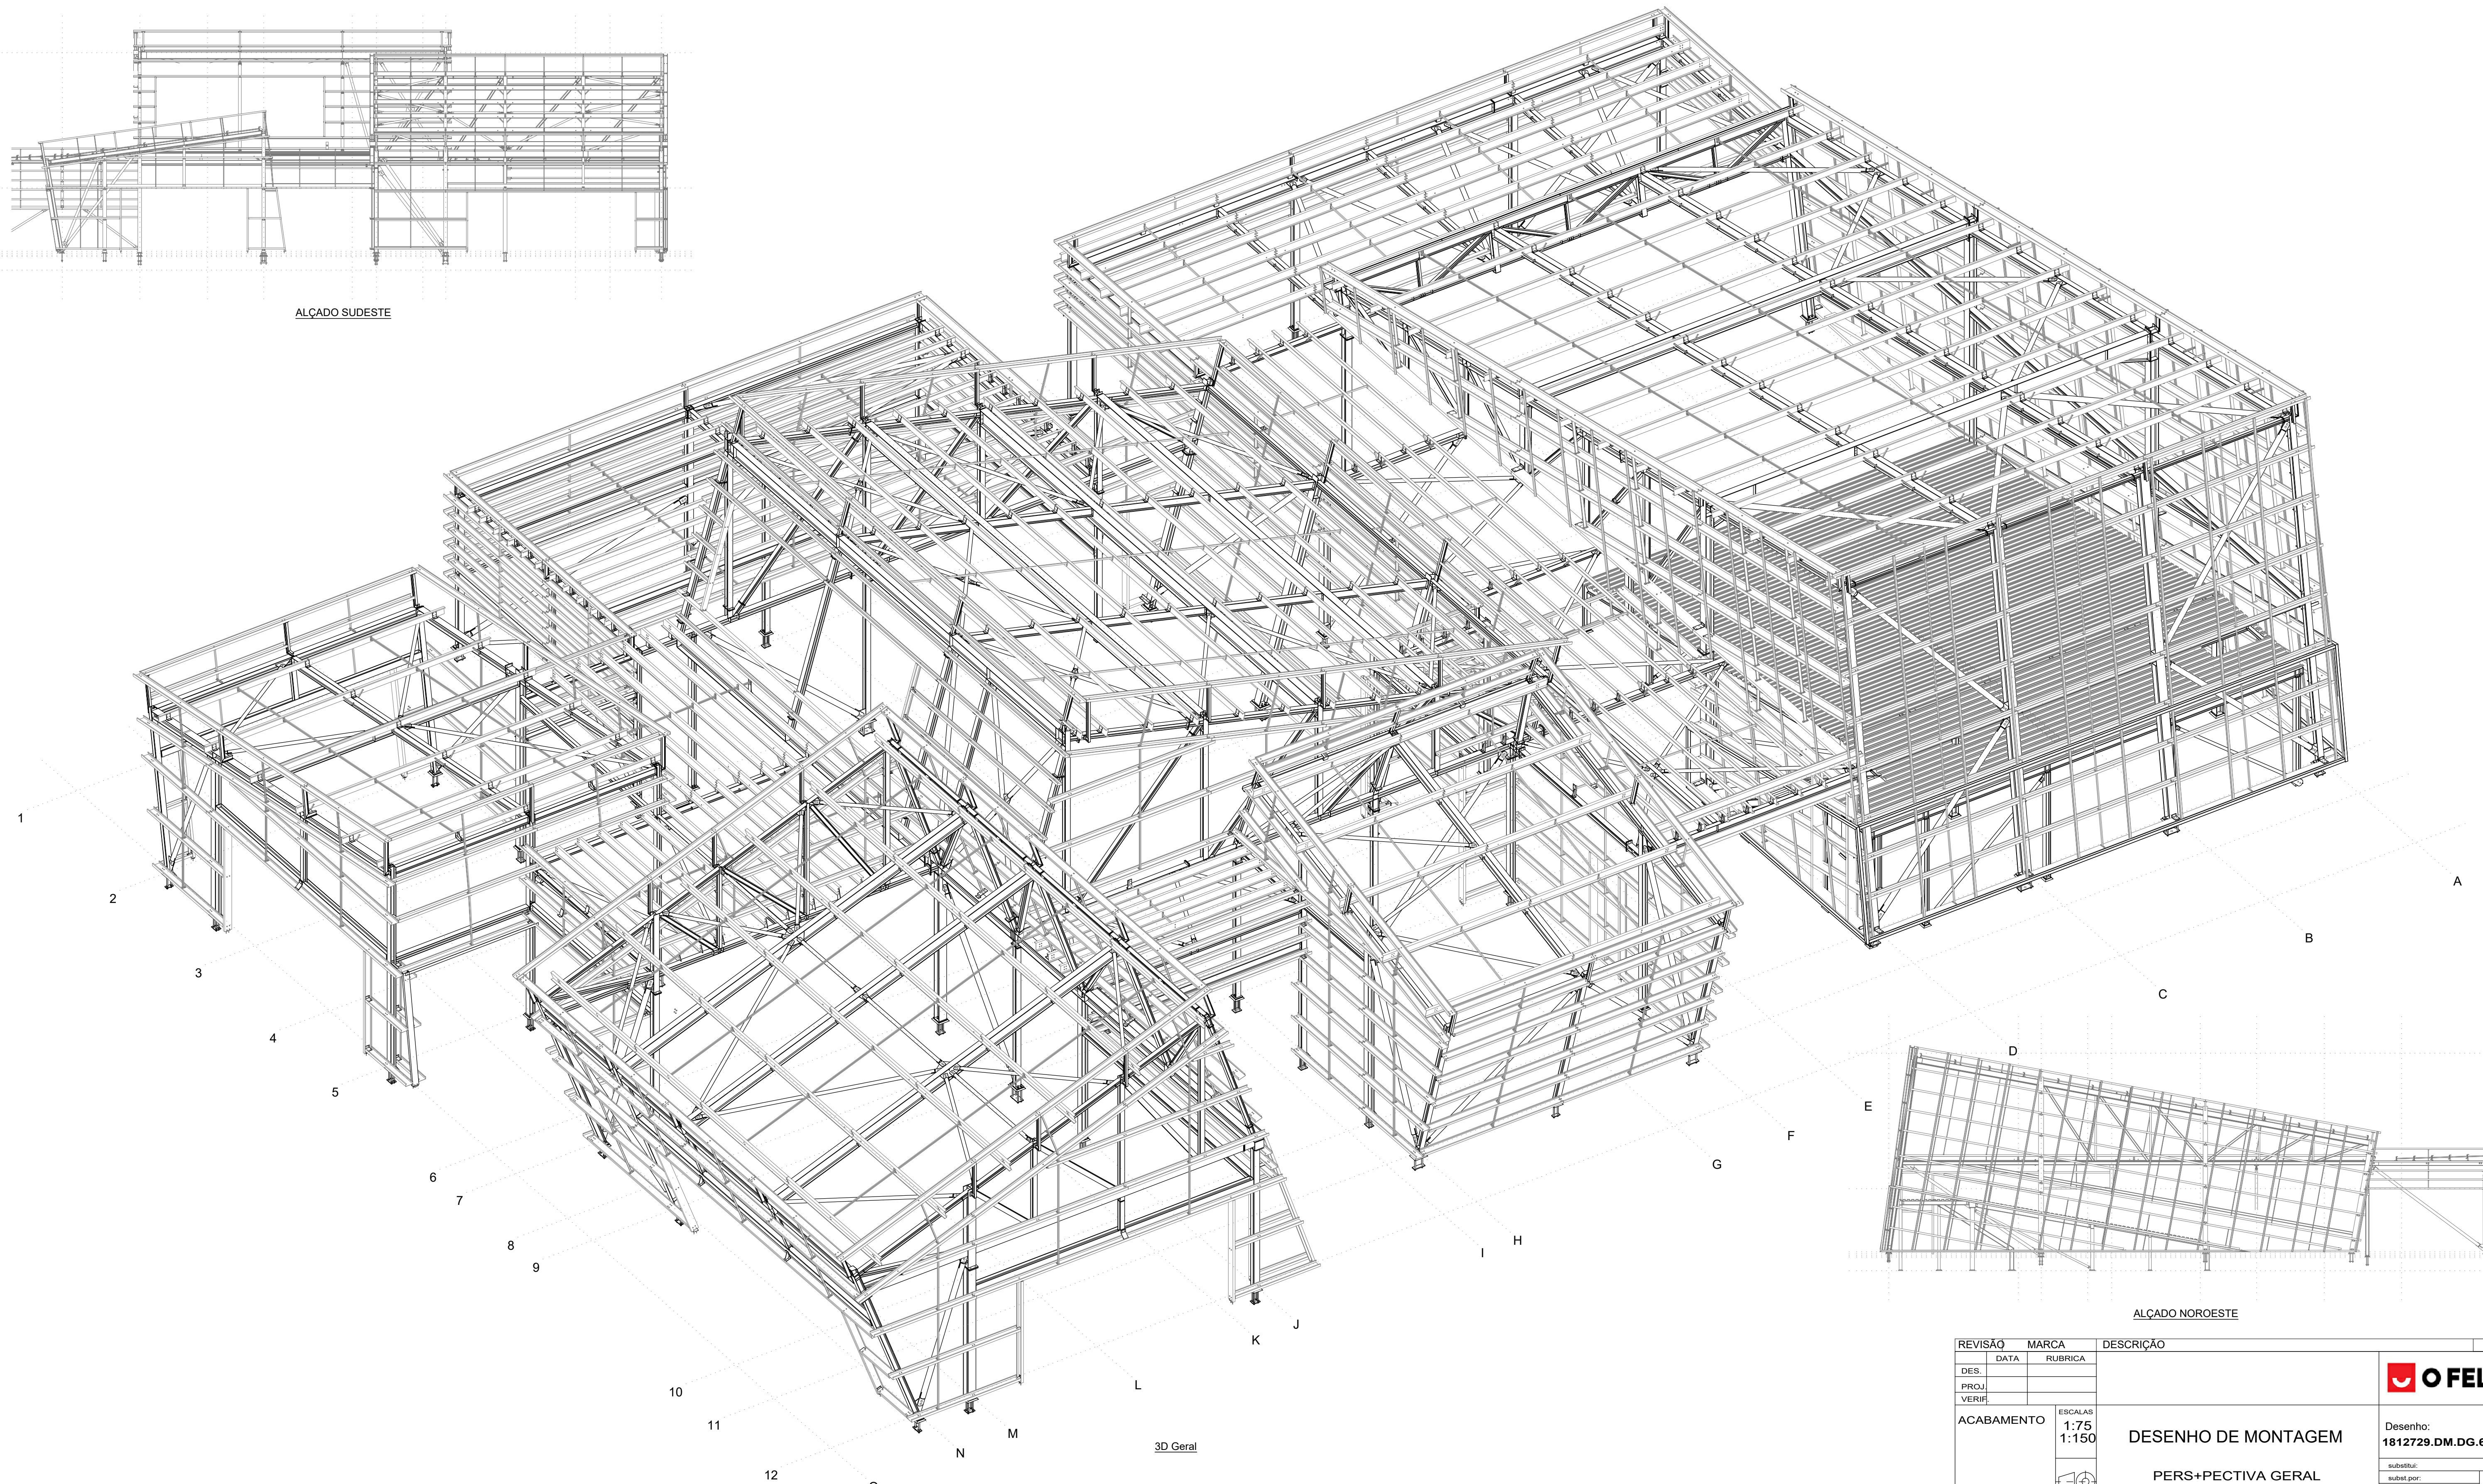

3D Geral

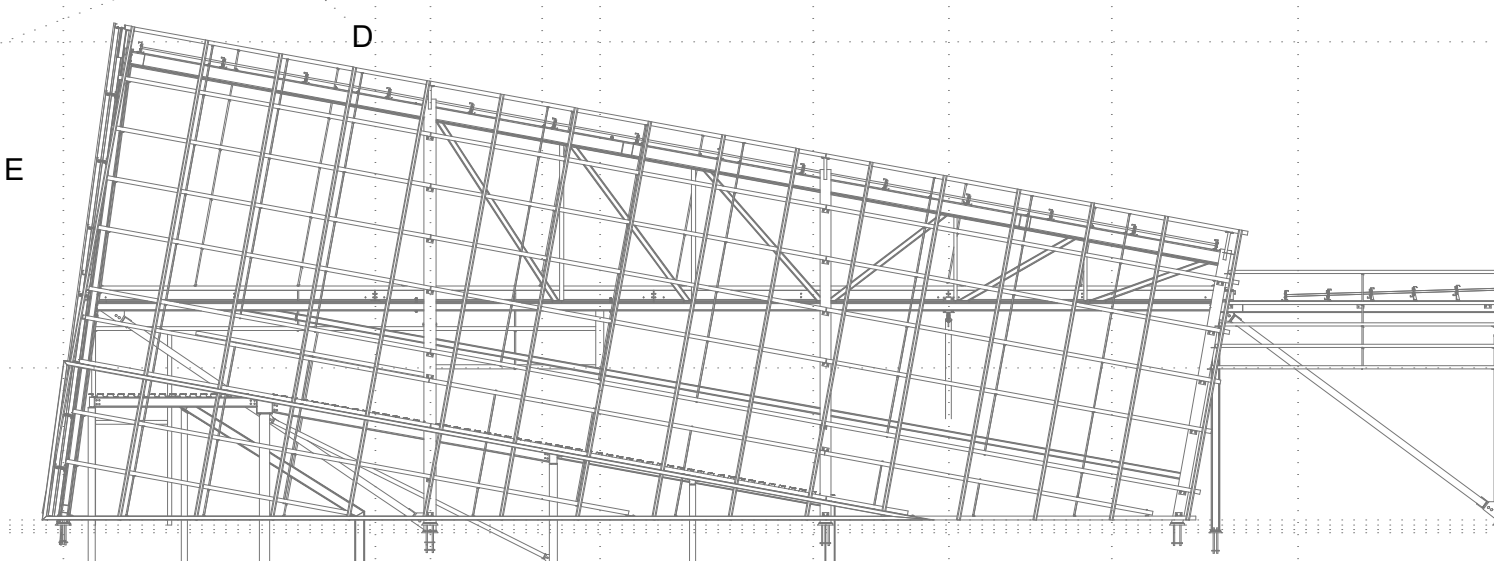

ALÇADO NOROESTE

REVISÃO	MARCA	DESCRIÇÃO	DATA
DES.	DATA	RUBRICA	
PROJ.			
VERIF.			
ACABAMENTO	ESCALAS		
	1:75		
	1:150		
DESENHO DE MONTAGEM PERS+PECTIVA GERAL			Desenho: 1812729.DM.DG.69 subtit.por: rev.00

