



(1)




(2)



(3)

De 500kg kraan verwijderen,
de 1000kg kraan laten hangen
maar 180 graden draaien

Conserverings- & Transportlijst			
Fase naam	Afwerking	Commentaar	Oprichtingsfase
CONS 80.1	Monopox FP Primer RAL 7044		-2007
ANK 80.9	THVZ	ankers	-2007
CONS 81.1	Monopox FP Primer RAL 7044		-2007
ANK 81.9	THVZ	ankers	-2007

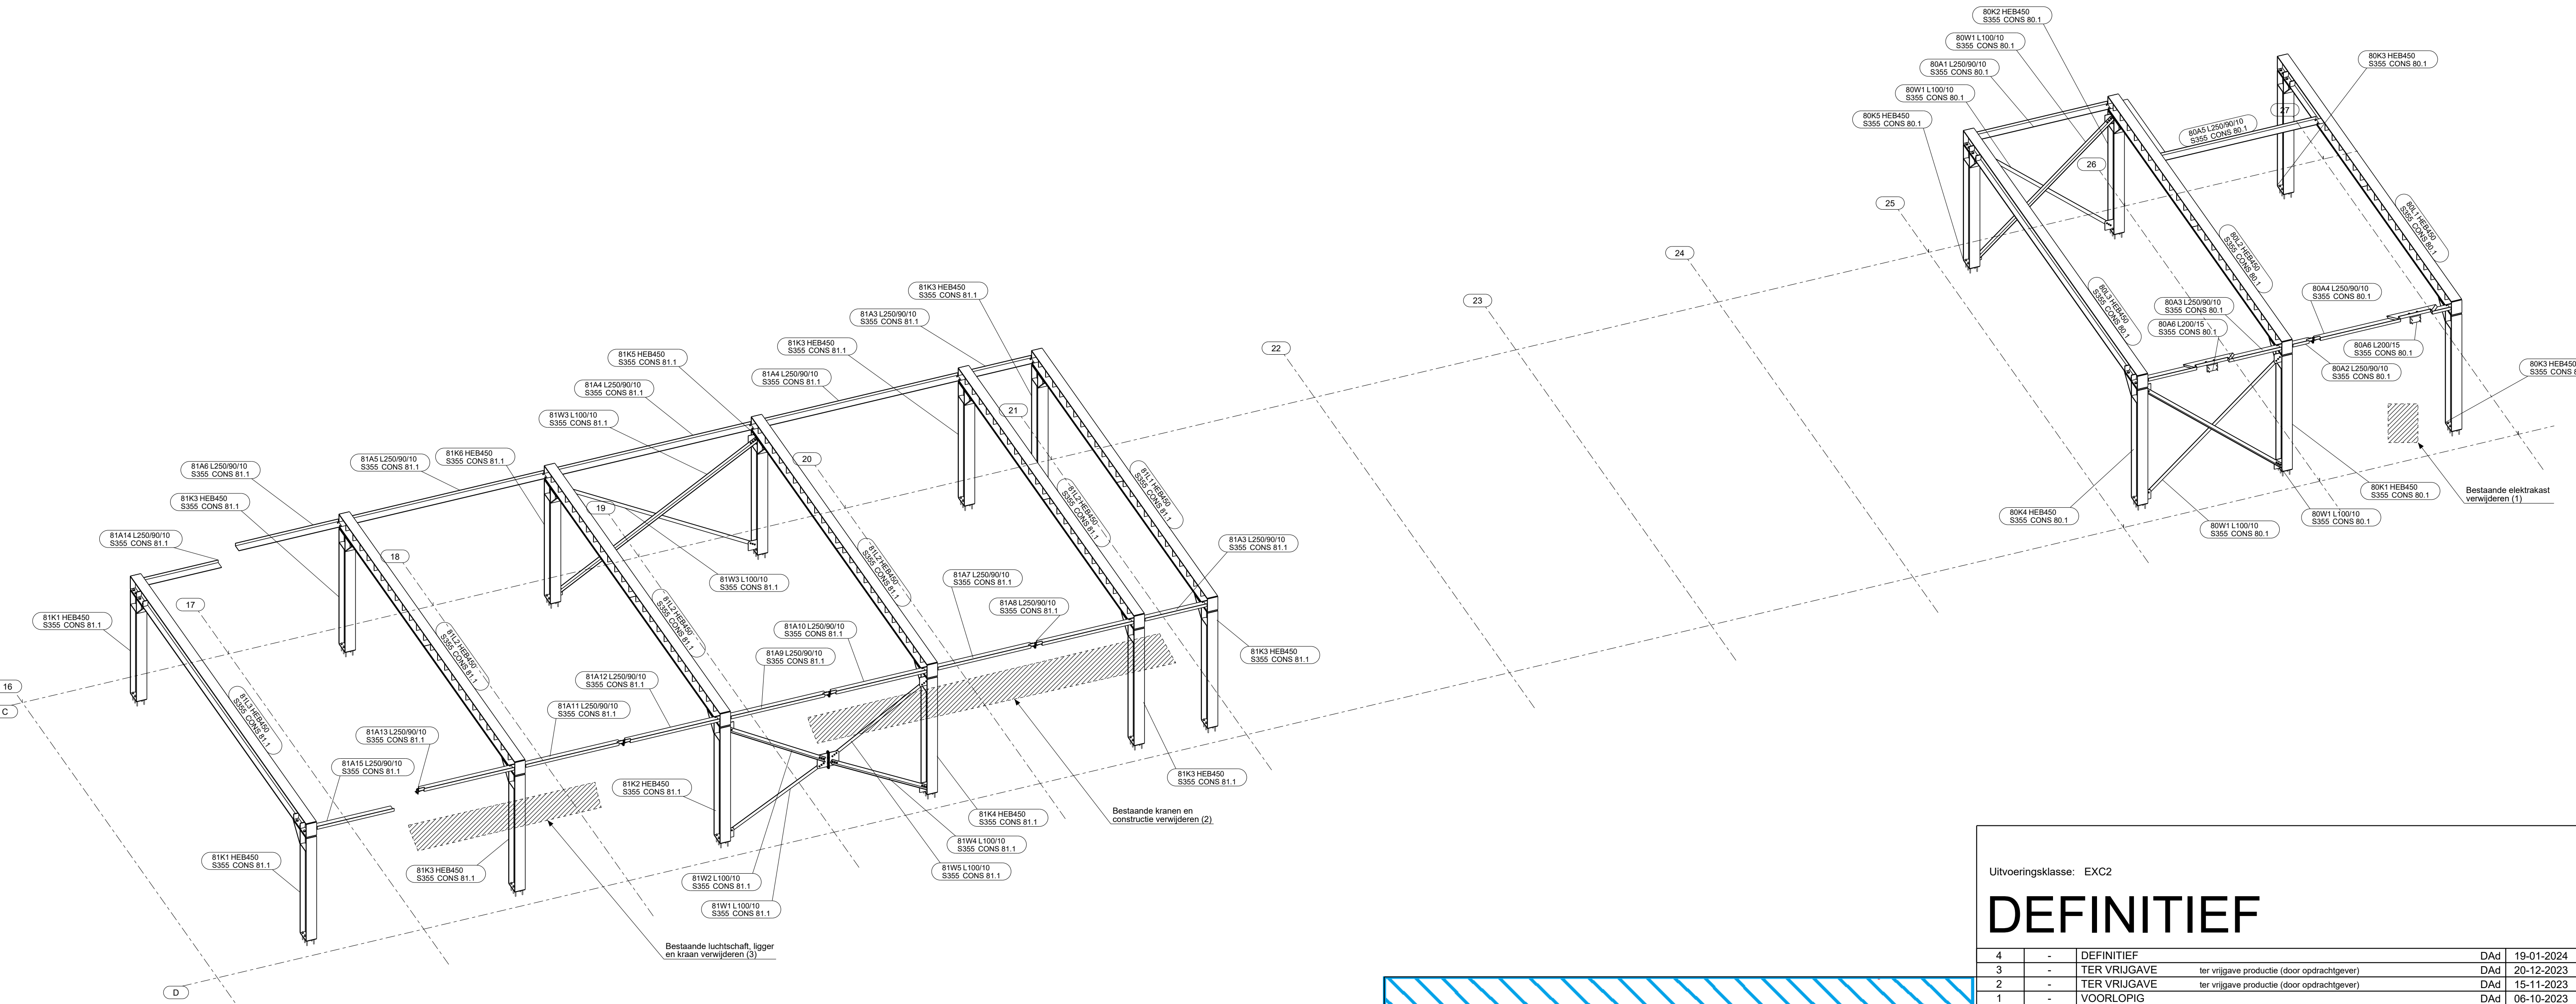

Uitvoeringsklasse: EXC2

DEFINITIEF

Rev. nr.	Rev. fase	Revisie omschrijving	Rev. datum
4	-	DEFINITIEF	DAd 19-01-2024
3	-	TER VRIJGAVE ter vrijgave productie (door opdrachtgever)	DAd 20-12-2023
2	-	TER VRIJGAVE ter vrijgave productie (door opdrachtgever)	DAd 15-11-2023
1	-	VOORLOPIG	DAd 06-10-2023

Opdrachtgever: **Van Gendthallen B.V.**
 Hoofdconstructeur: **Sophia Engineering**
 Werk: **van Gendthallen**
 Adres: **Zeemagazijnkade 3 te Amsterdam**
 Onderwerp: **3D Staaloverzicht hal 3B as 14 t/m 27**
 Materiaal: **S355** T.A.V. Bouten: 8.8-THVZ gerold T.A.V. Lassen: zie werkplaatstek. (min. las a = 4) T.A.V.

Getekend: **Dennis Admiraal**
 Schaal: **zie aanzicht**
 Formaat: **A1**
FASE 80/81

VIC OBDAM

BOUWEN BEGINT MET STAAL

Projectnummer - opdrachtfase: **22271-2007**
 Tekening: **G [25]**

