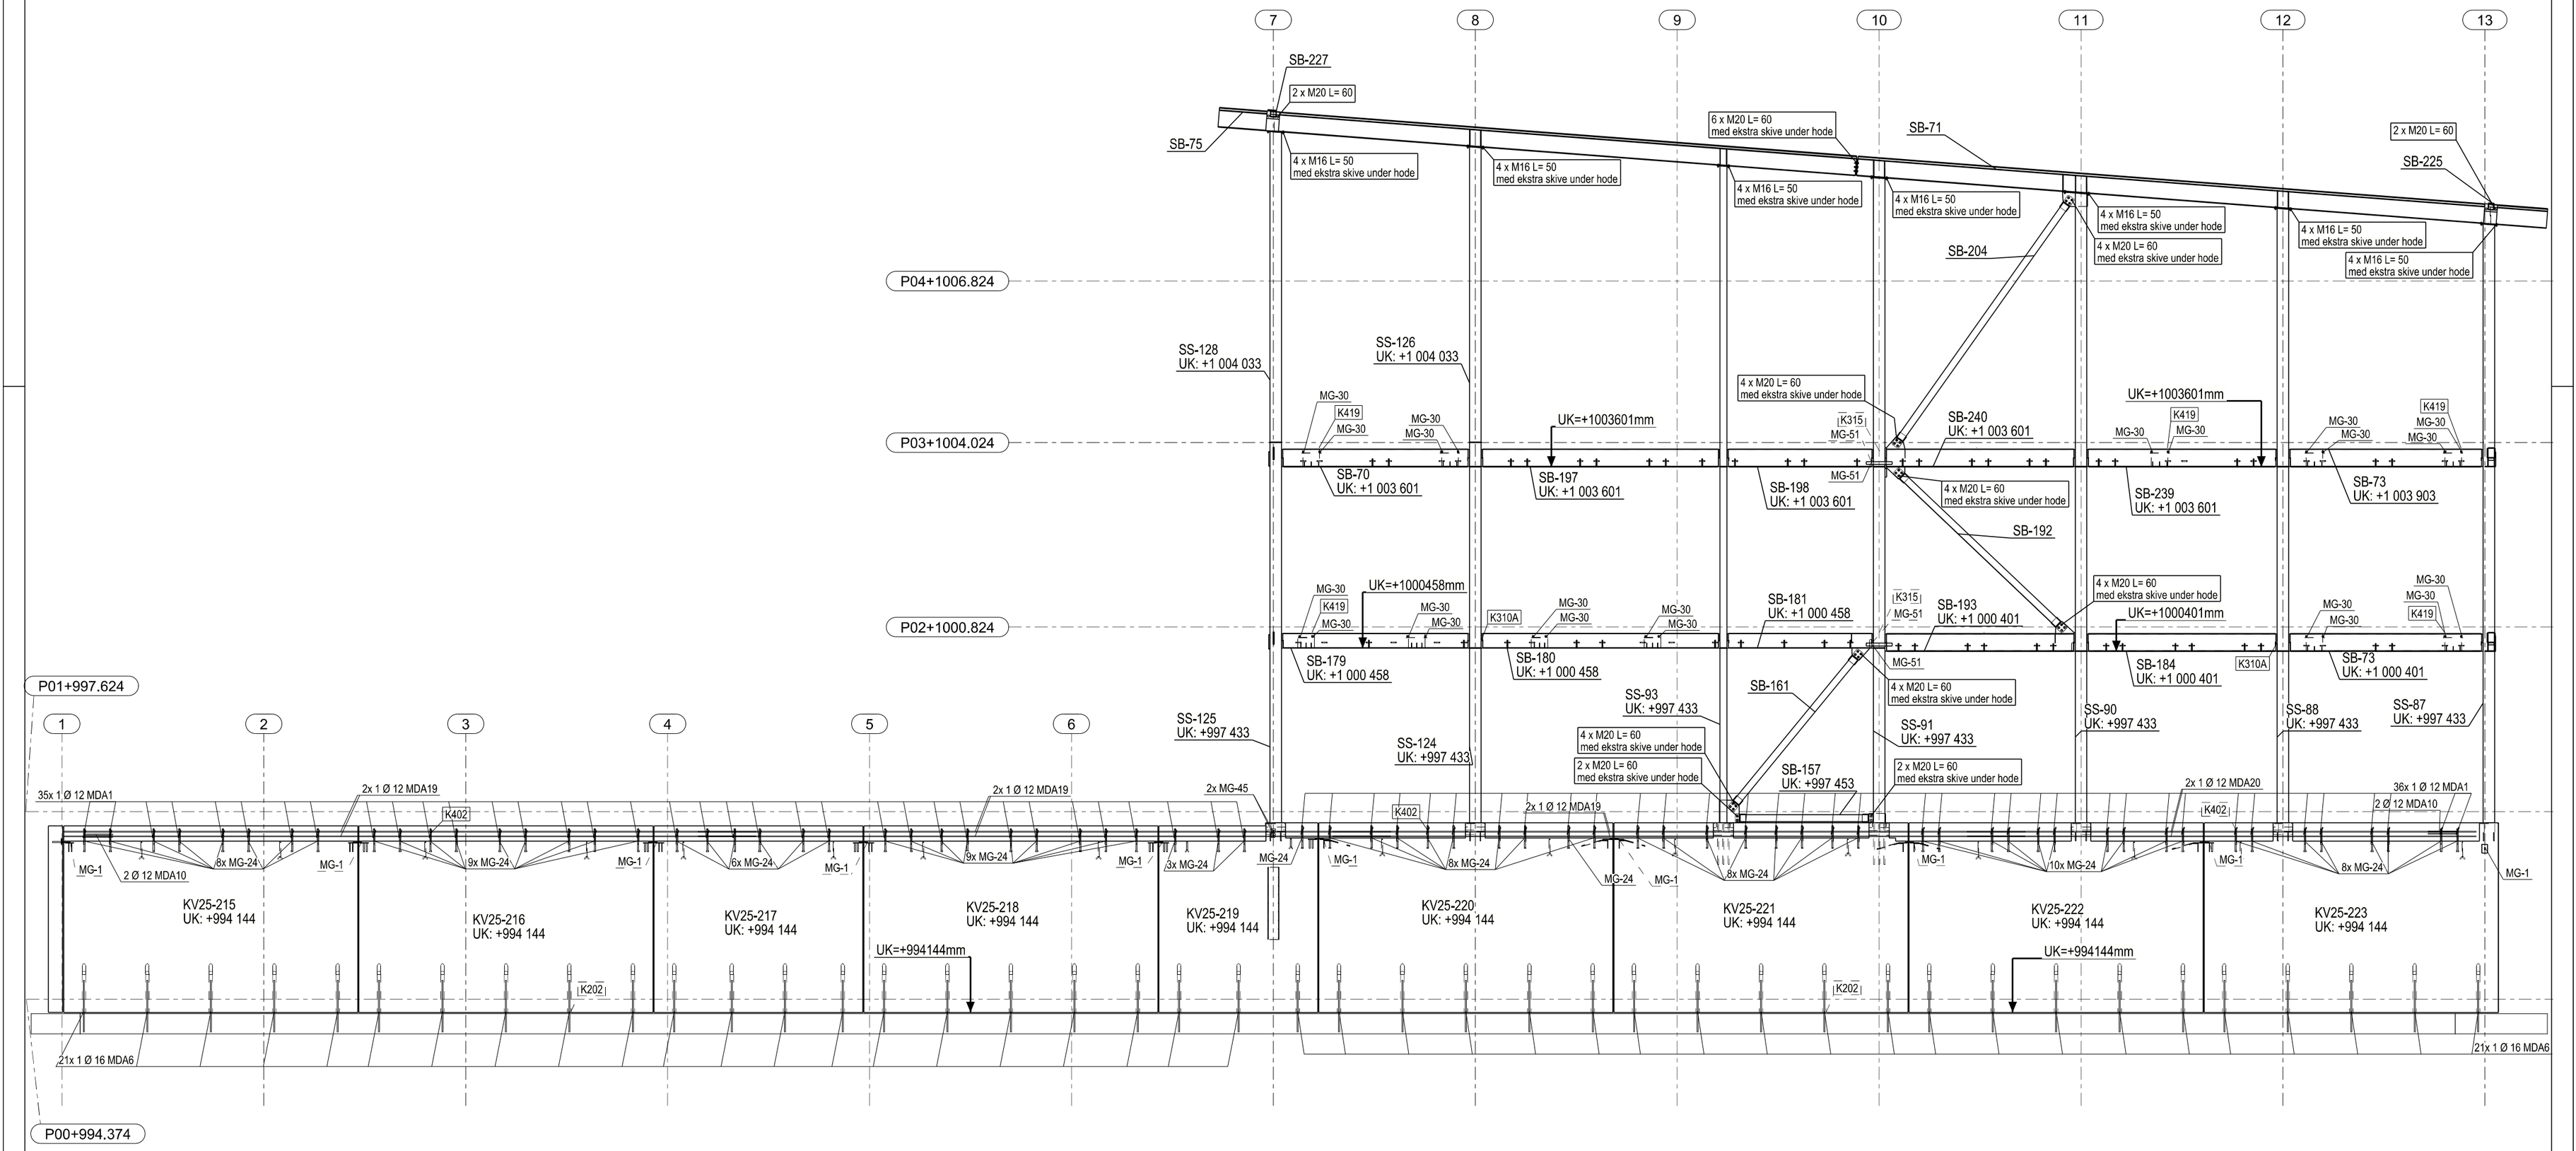

AKSE H

Tekla Structures

Copyright © CONSTRAVIA 2023 Format: A2