



Conserverings- & Transportlijst			
Fase naam	Afwering	Commentaar	Opdrachtfase
CONS 0.2	THERMISCH VERZINKT	dakstaal woestijn fase 0	-2000
CONS 1.2	THERMISCH VERZINKT	dakstaal woestijn fase 1	-2000
DRAAD 1.8	THVZ	draadeinden	-2000
CONS 2.2	THERMISCH VERZINKT	randliggers lengte > 8m - fase 2	-2000
CONS 3.2	THERMISCH VERZINKT	dakstaal grote kas fase 3	-2000
CONS 20.2	THERMISCH VERZINKT	gevelstaal / inpandig woestijn fase 1	-2002
DRAAD 20.8	THVZ	draadeinden	-2002

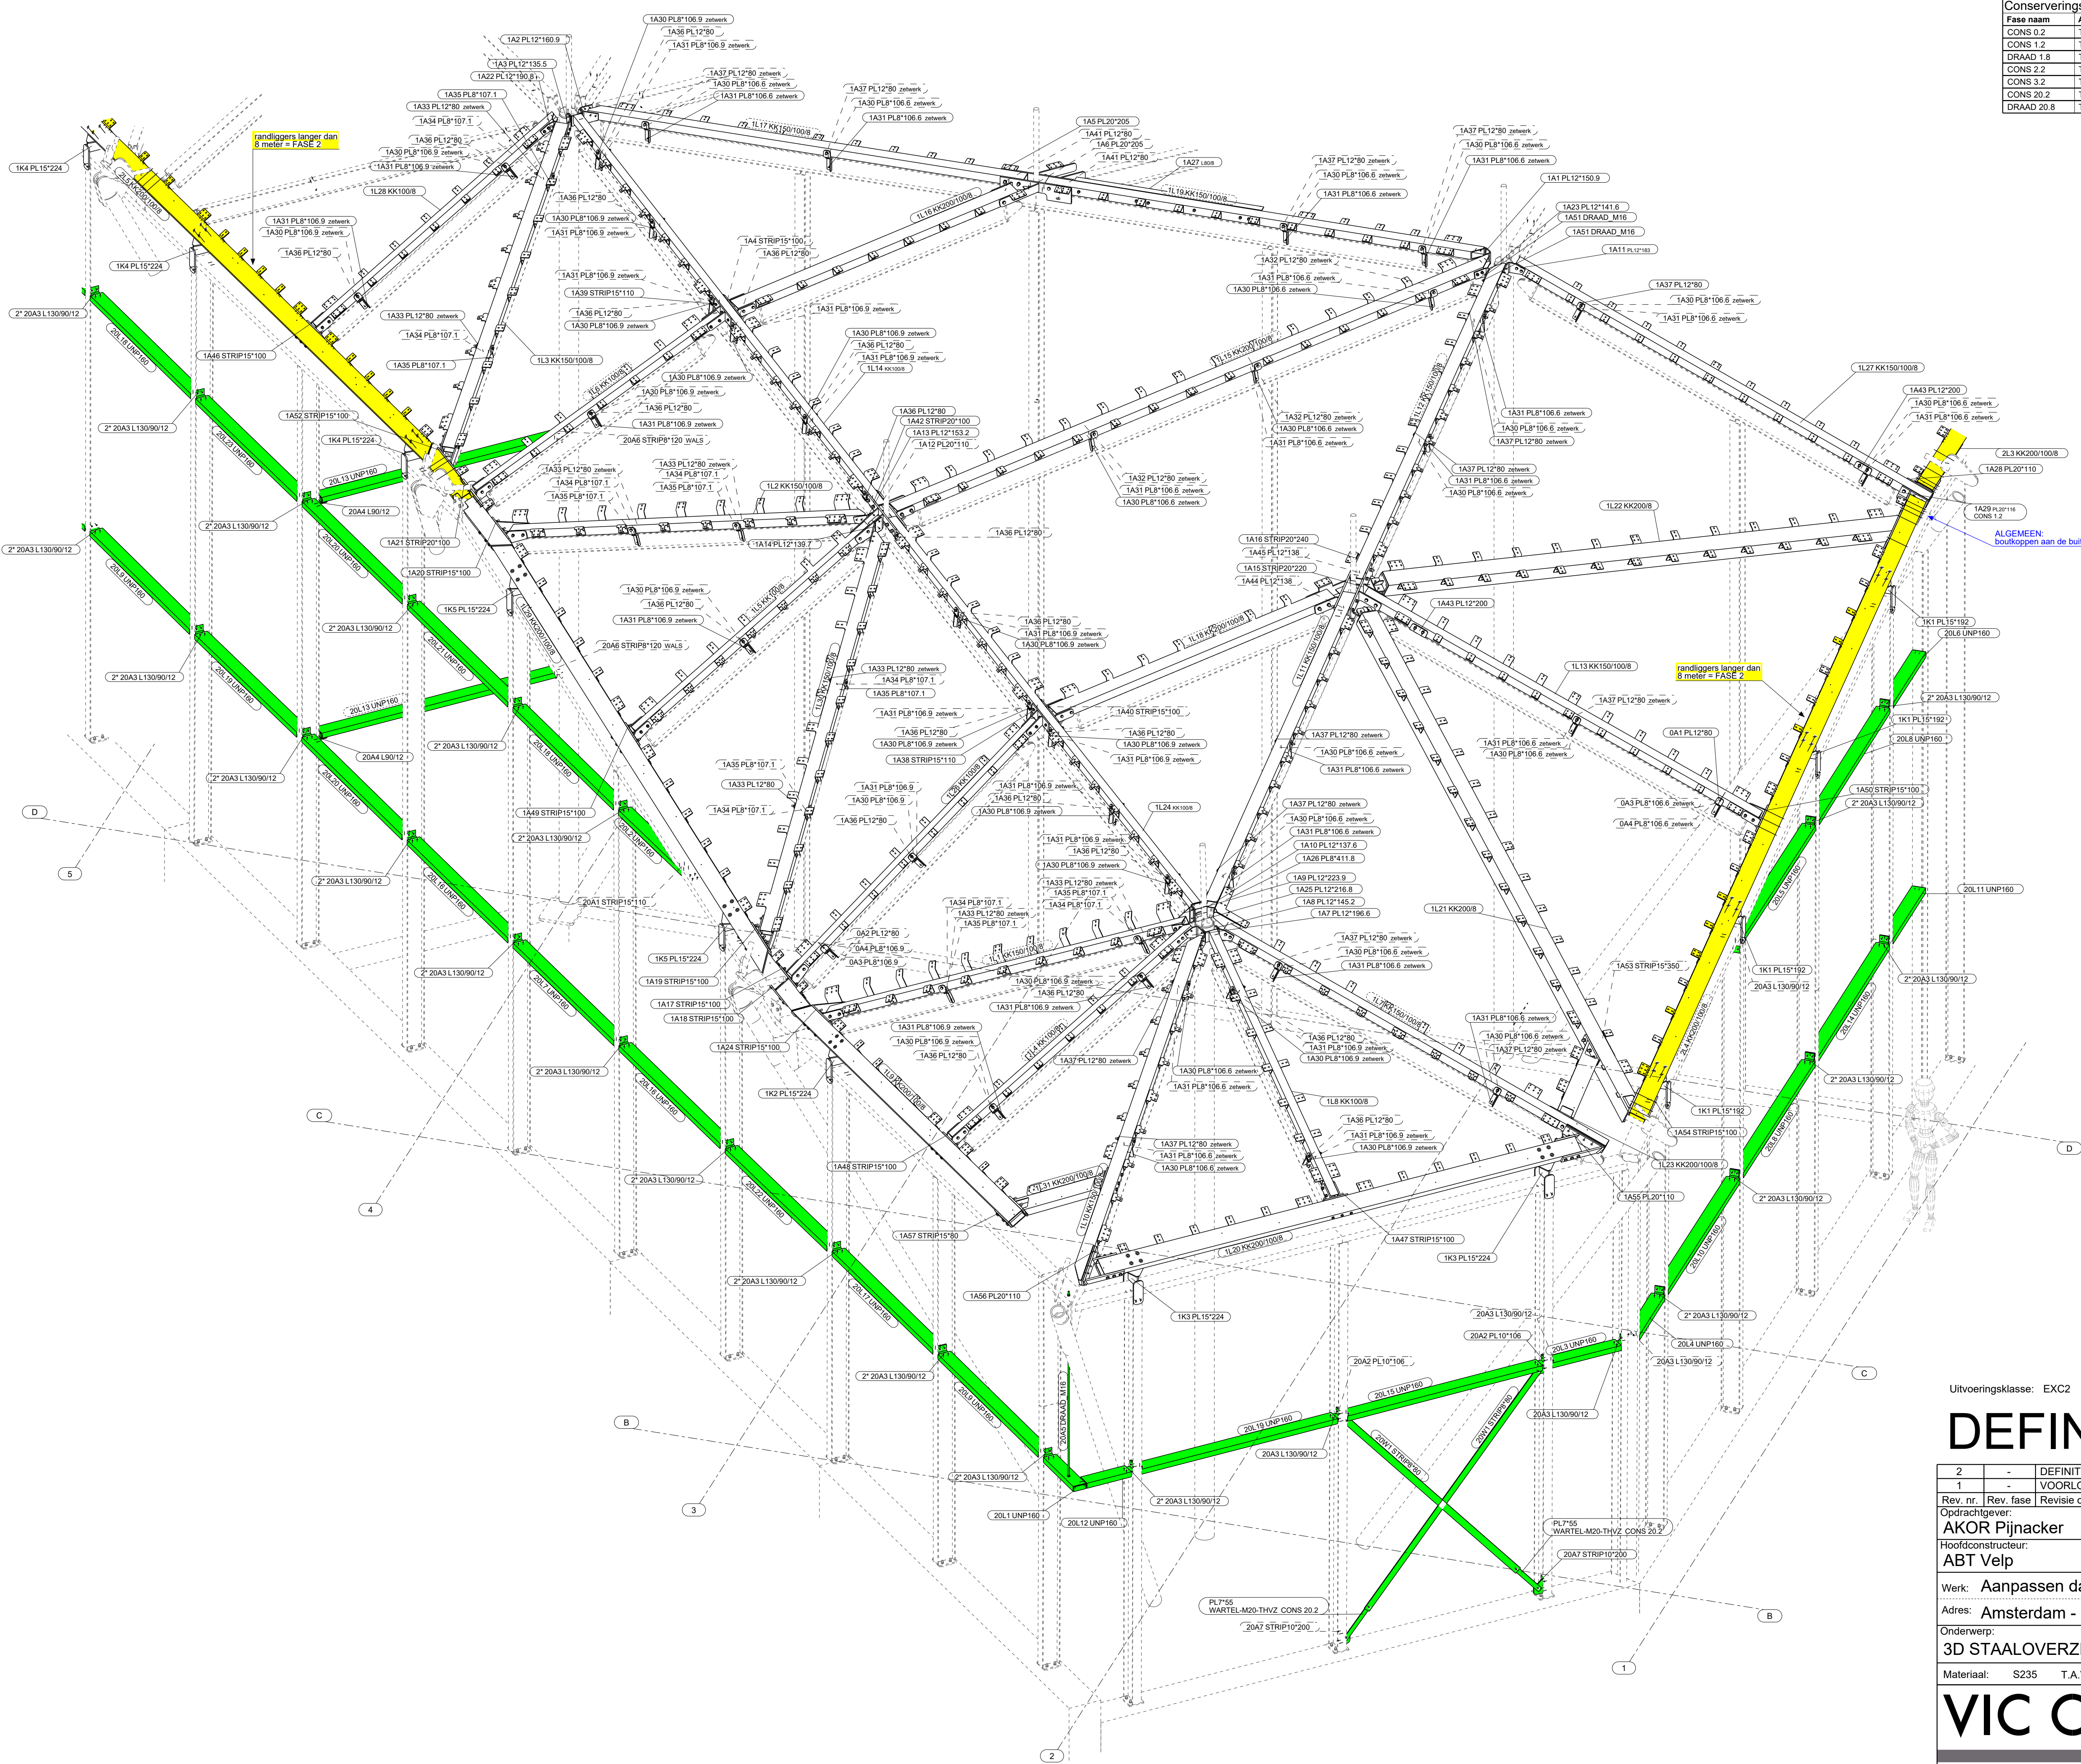

Uitvoeringsklasse: EXC2

DEFINITIEF

2	-	DEFINITIEF	TLI	12-03-2024
1	-	VOORLOPIG	TLI	15-02-2024
Rev. nr.	Rev. fase	Revisie omschrijving		Rev. datum
Opdrachtgever: AKOR Pijnacker				Getekend: Thomas Ligthart
Hoofdconstructeur: ABT Velp				Schaal: zie aanzicht
Werk: Aanpassen dak Hortus Botanicus				Formaat: A1
Adres: Amsterdam - afhankelijk van aanvoerlocatie				FASE 1
Onderwerp: 3D STAALOVERZICHT fase 1 - woestijnkas - tekening 2				
Materiaal:	S235	T.A.V.	Bouten: 8.8-THVZ gerold	T.A.V.
Lassen: zie werkplaatstek. (min. las a = 4) T.A.V.				



BOUWEN BEGINT MET STAAL

Projectnummer:
22154

Tekening:
G [22]

T: 0206-453 544 (algemeen)
T: 0206-363 690 (tekenkamer)