


Conserverings- & Transportlijst			
Fase naam	Afwerking	Commentaar	Opdrachtfase
CONS 2.2	THERMISCH VERZINKT	randliggers lengte > 8m - fase 2	:2000
CONS 3.2	THERMISCH VERZINKT	dakstaal grote kas fase 3	:2000
CONS 4.2	THERMISCH VERZINKT	dakstaal grote kas fase 4	:2000
CONS 23.2	THERMISCH VERZINKT	gevelstaal fase 4	:2002
CONS 23.8	THVZ	draadeinden	:2002
CONS 25.2	THERMISCH VERZINKT	gevelstaal / inpandig fase 5	:2002
CONS 34.2	THERMISCH VERZINKT	grote loopbrug	:7777

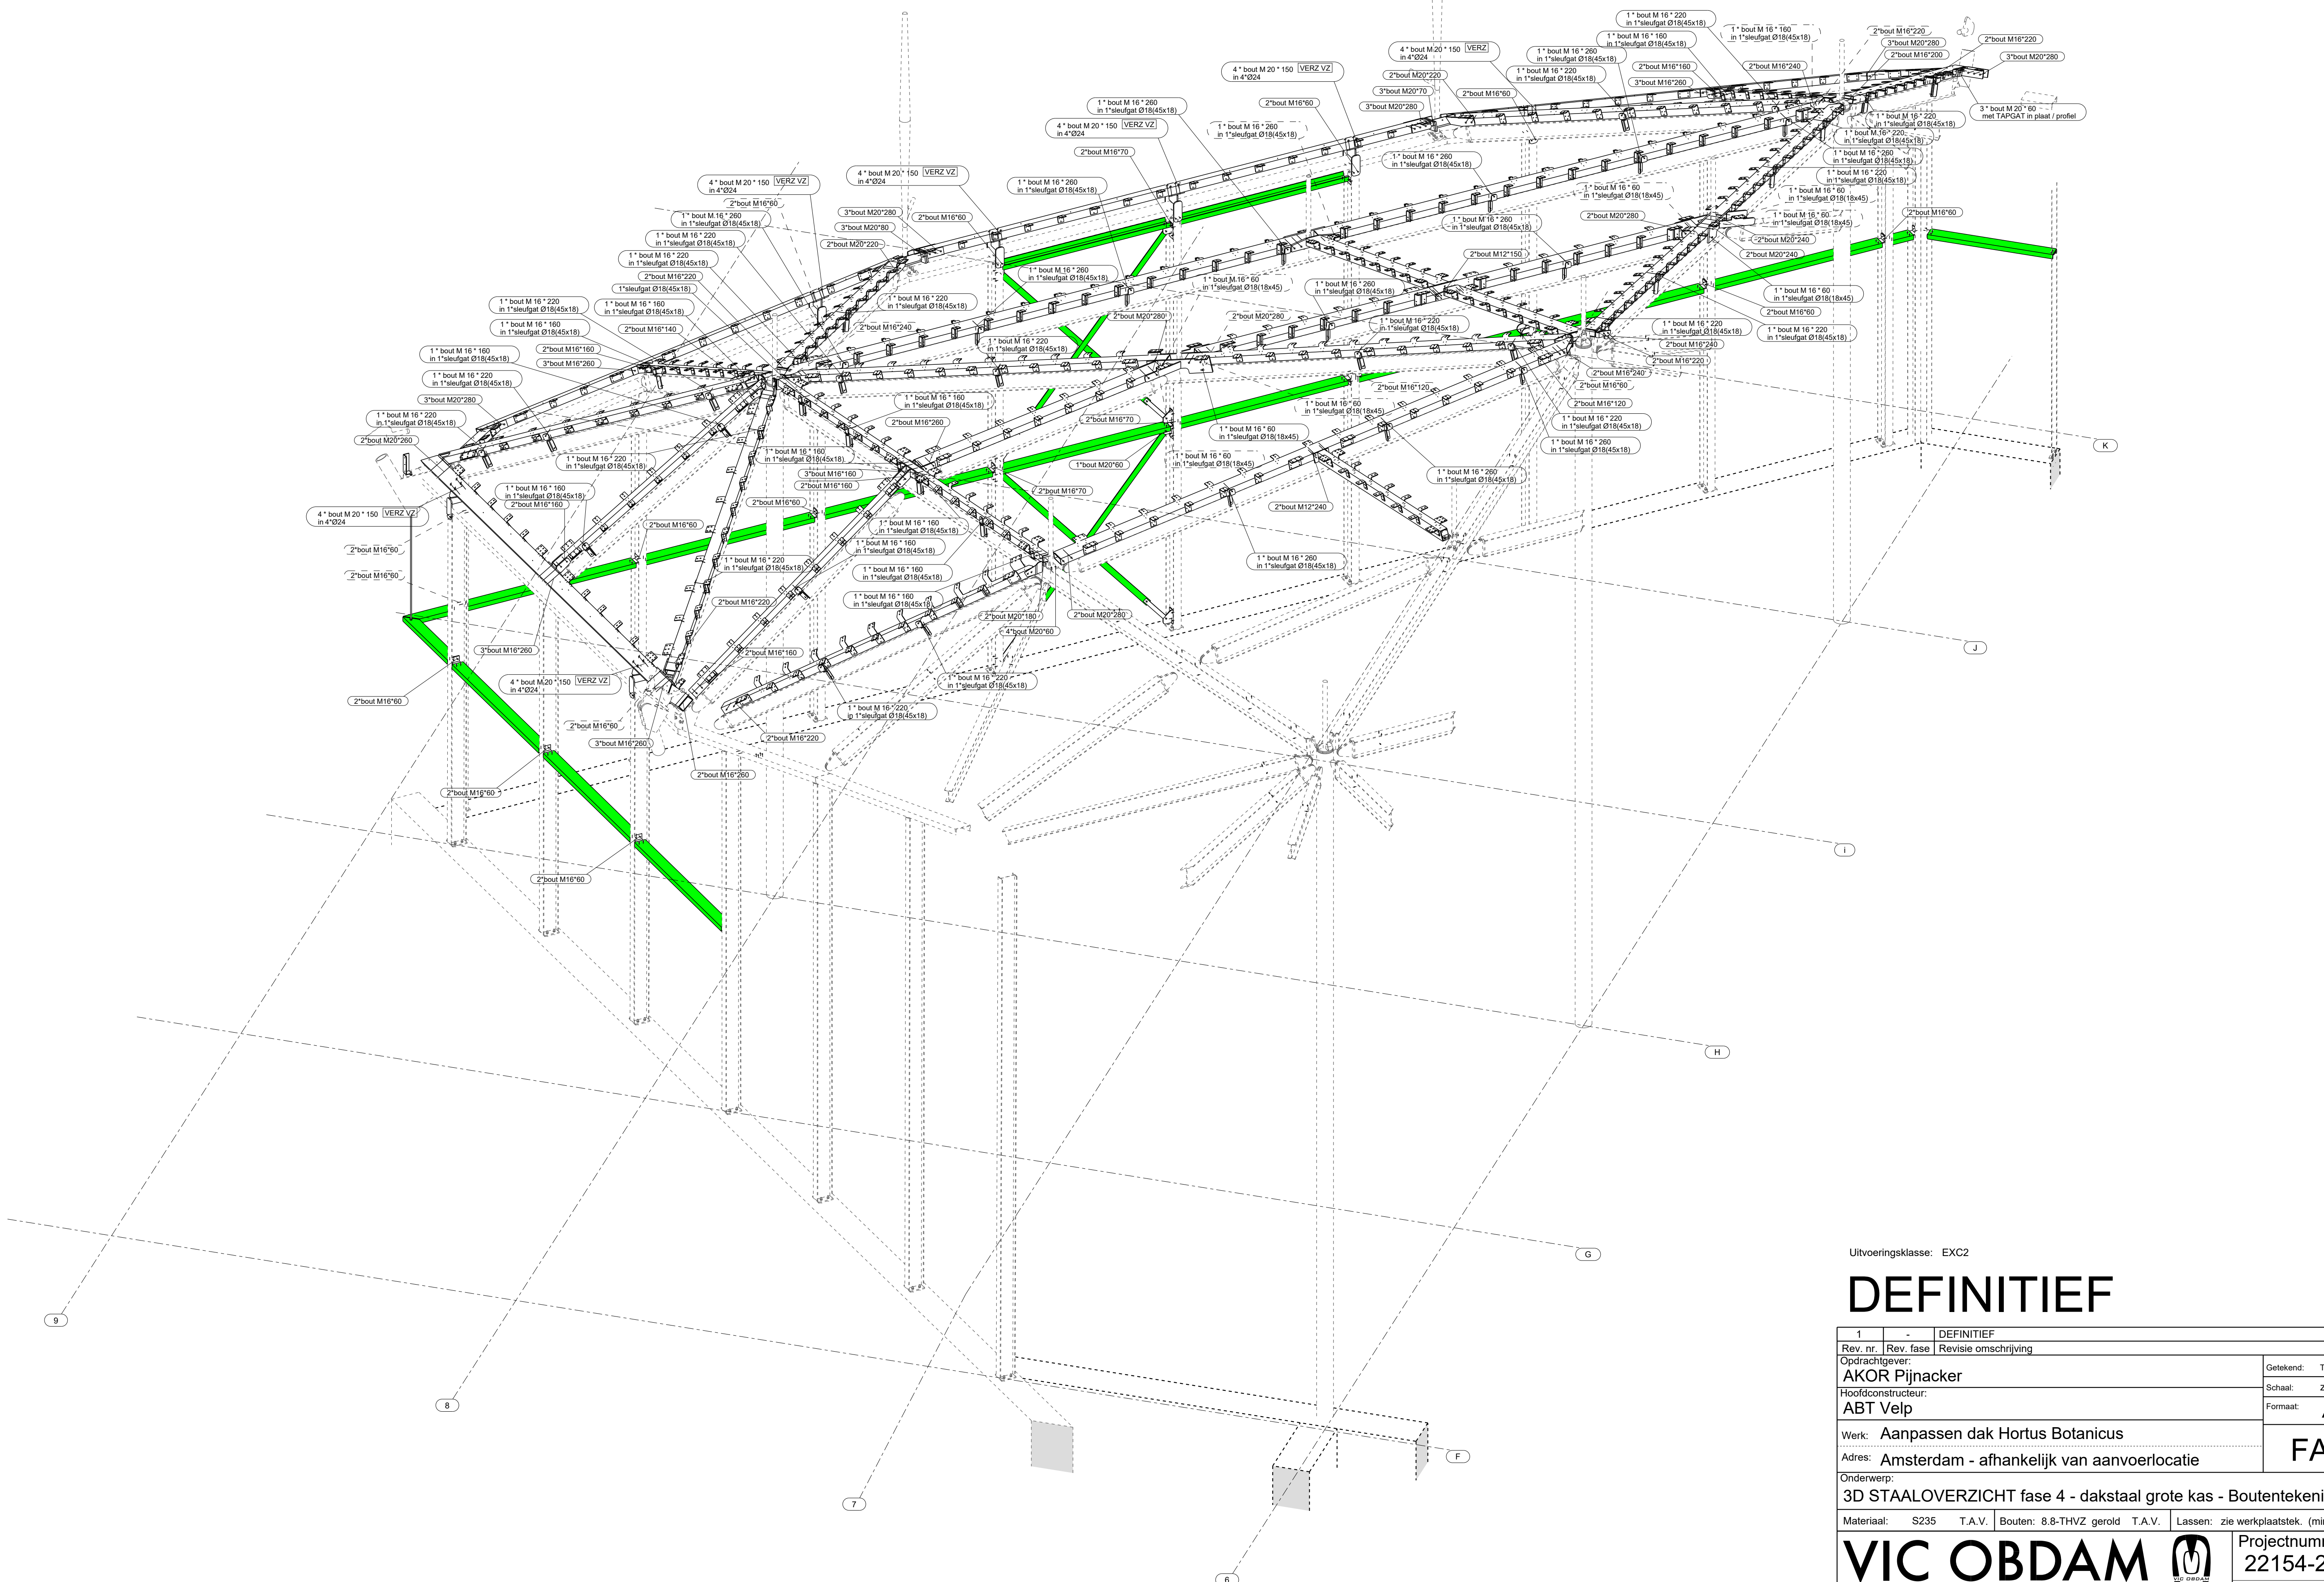

Uitvoeringsklasse: EXC2

DEFINITIEF

1	-	DEFINITIEF	JAR	03-04-2024
Rev. nr.	Rev. fase	Revisie omschrijving	Rev. datum	
Opdrachtgever:		AKOR Pijnacker	Getekend:	Tekenaar (volledige naam)
Hoofdconstructeur:		ABT Velp	Schaal:	zie aanzicht
Werk:		Aanpassen dak Hortus Botanicus	Formaat:	A1
Adres:		Amsterdam - afhankelijk van aanvoerlocatie	FASE 4	
Onderwerp:				
3D STAALOVERZICHT fase 4 - dakstaal grote kas - Boutentekening				
Materiaal:	S235	T.A.V.	Bouten: 8.8-THVZ gerold	T.A.V.
Lassen:	zie werkplaatstek. (min. las a = 4) T.A.V.			
VIC OBDAM		Projectnummer - opdrachtfase: 22154-2000		
BOUWEN BEGINT MET STAAL		Tekening: G [29]		

Teknik Structures model: 0021_sharing2154_Hortus_Botanicus_aanpassen.kaji
T: 0226-453 544 (algemeen)
T: 0226-363 690 (bekerker)