



3D View - Low Hall - Grid 13-16  
1:50

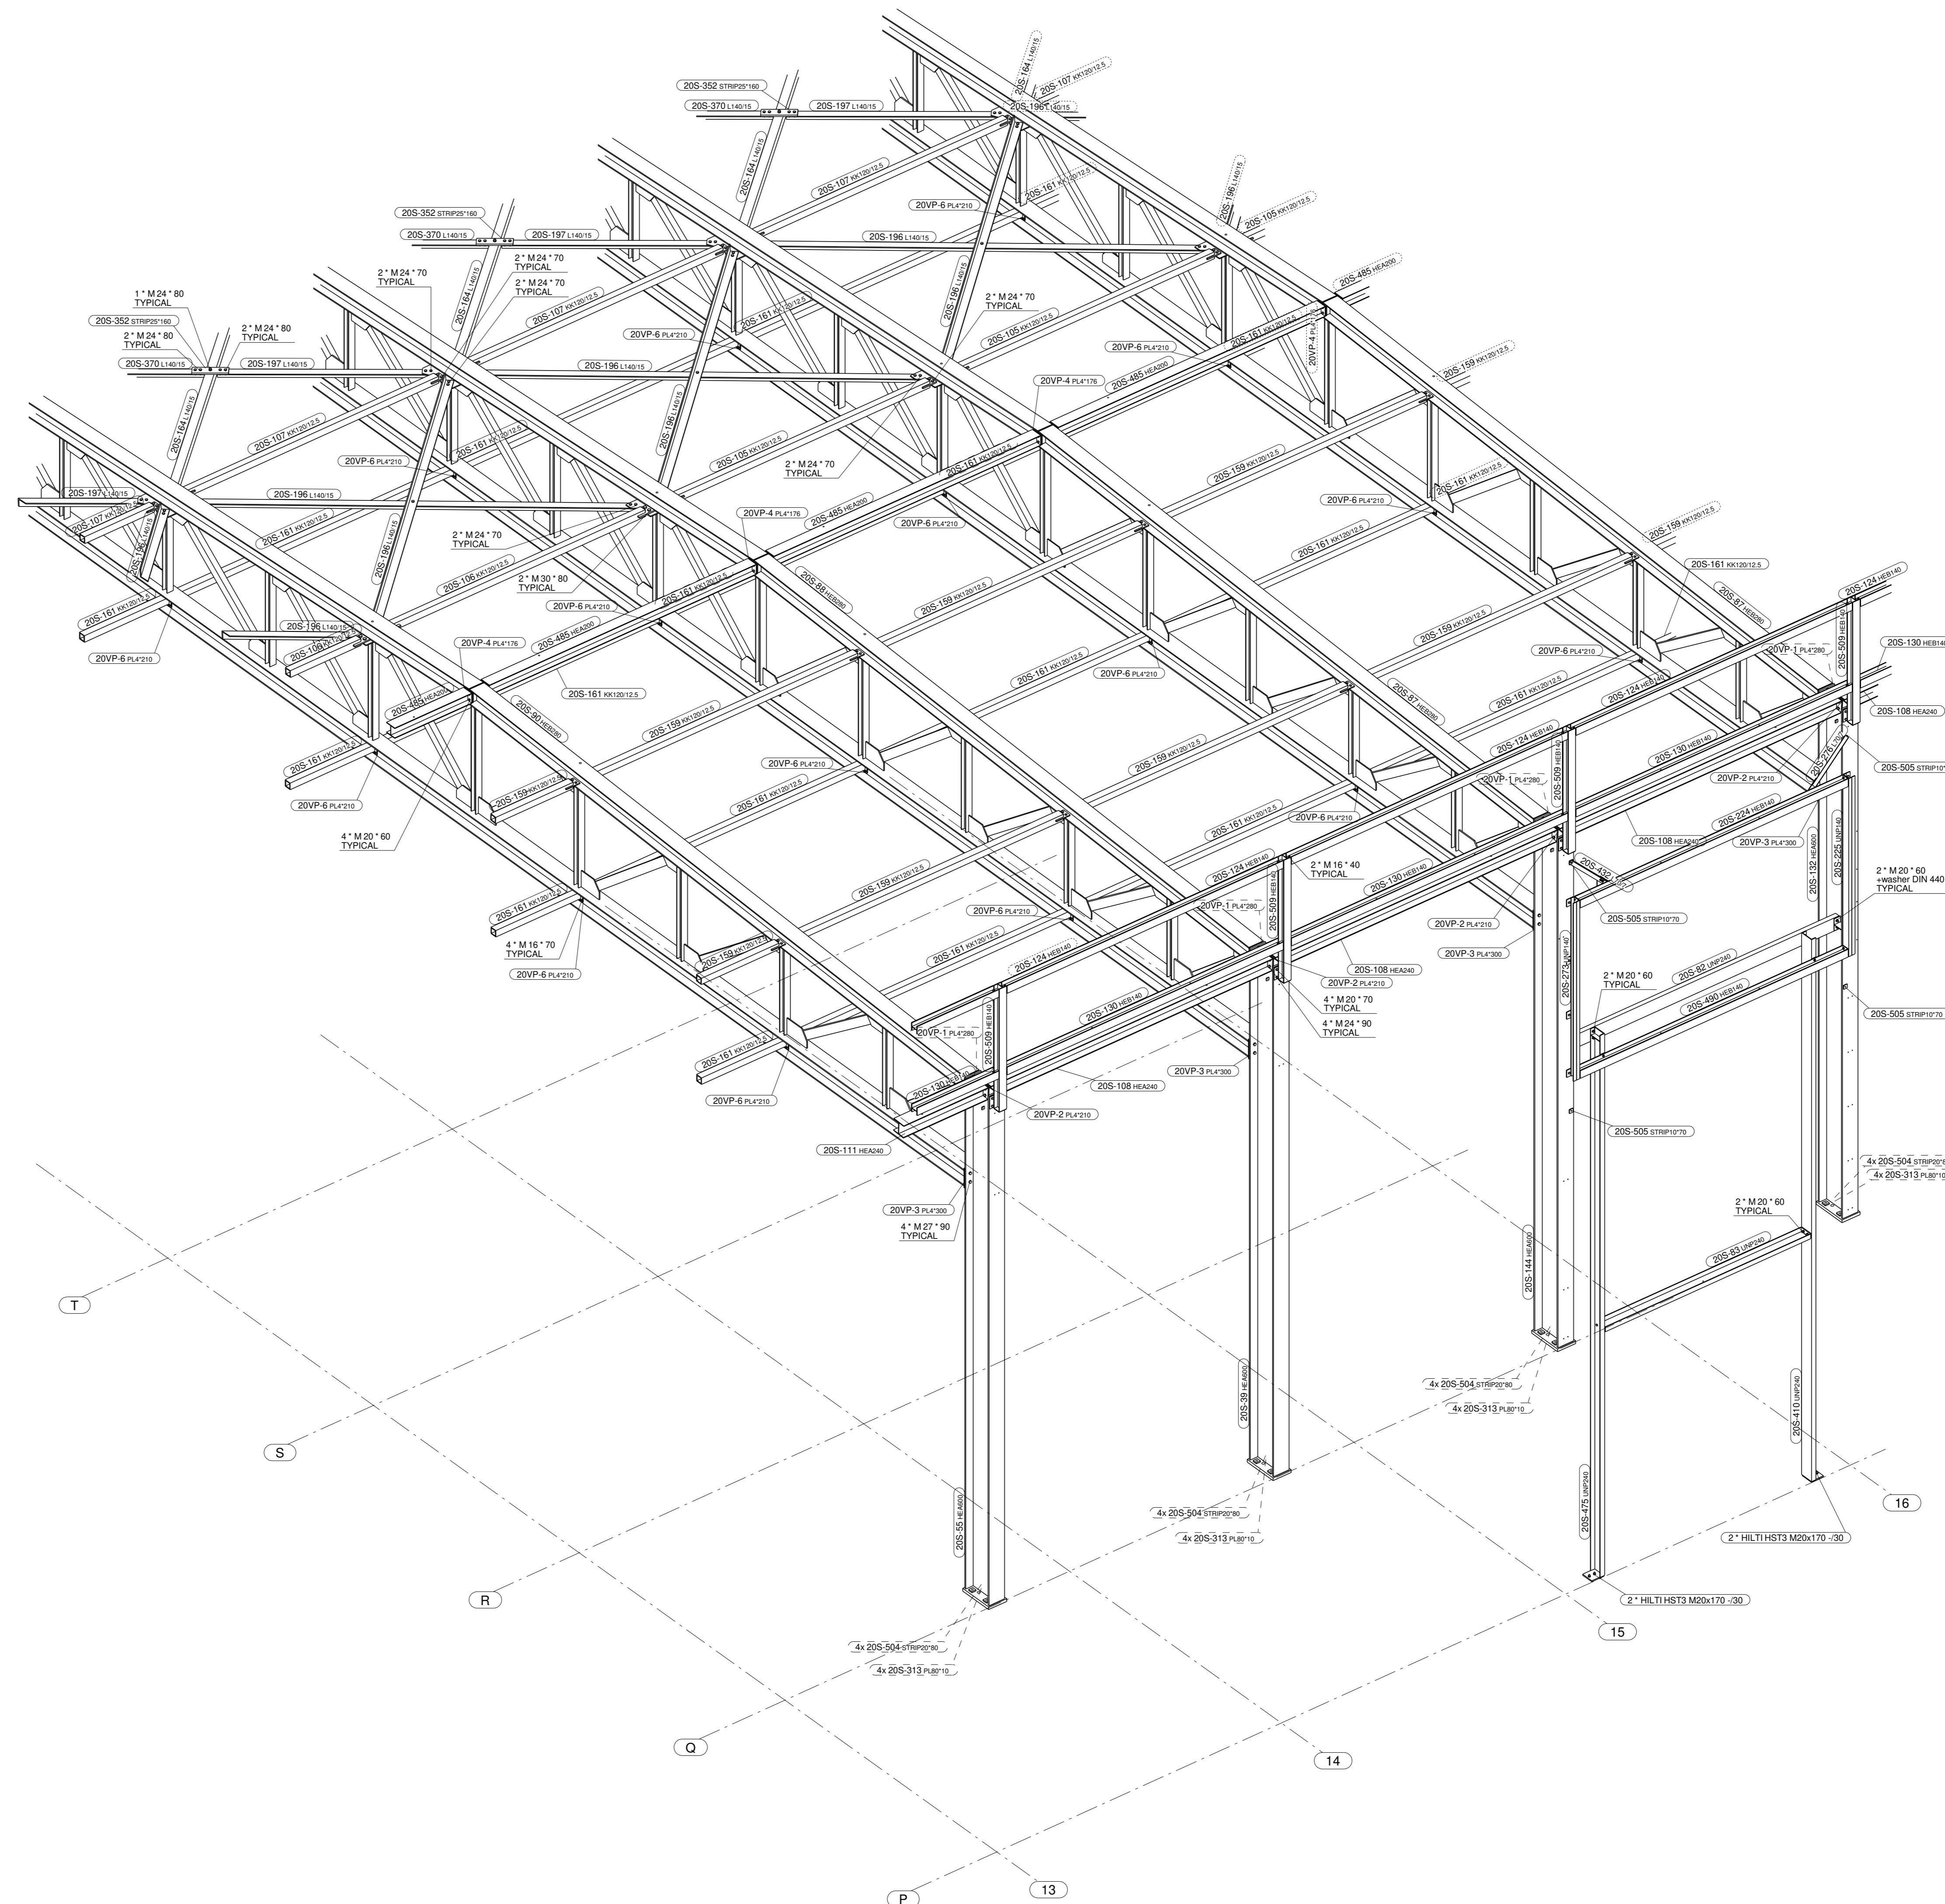

3D View - Low Hall - Grid 13-16  
1:50

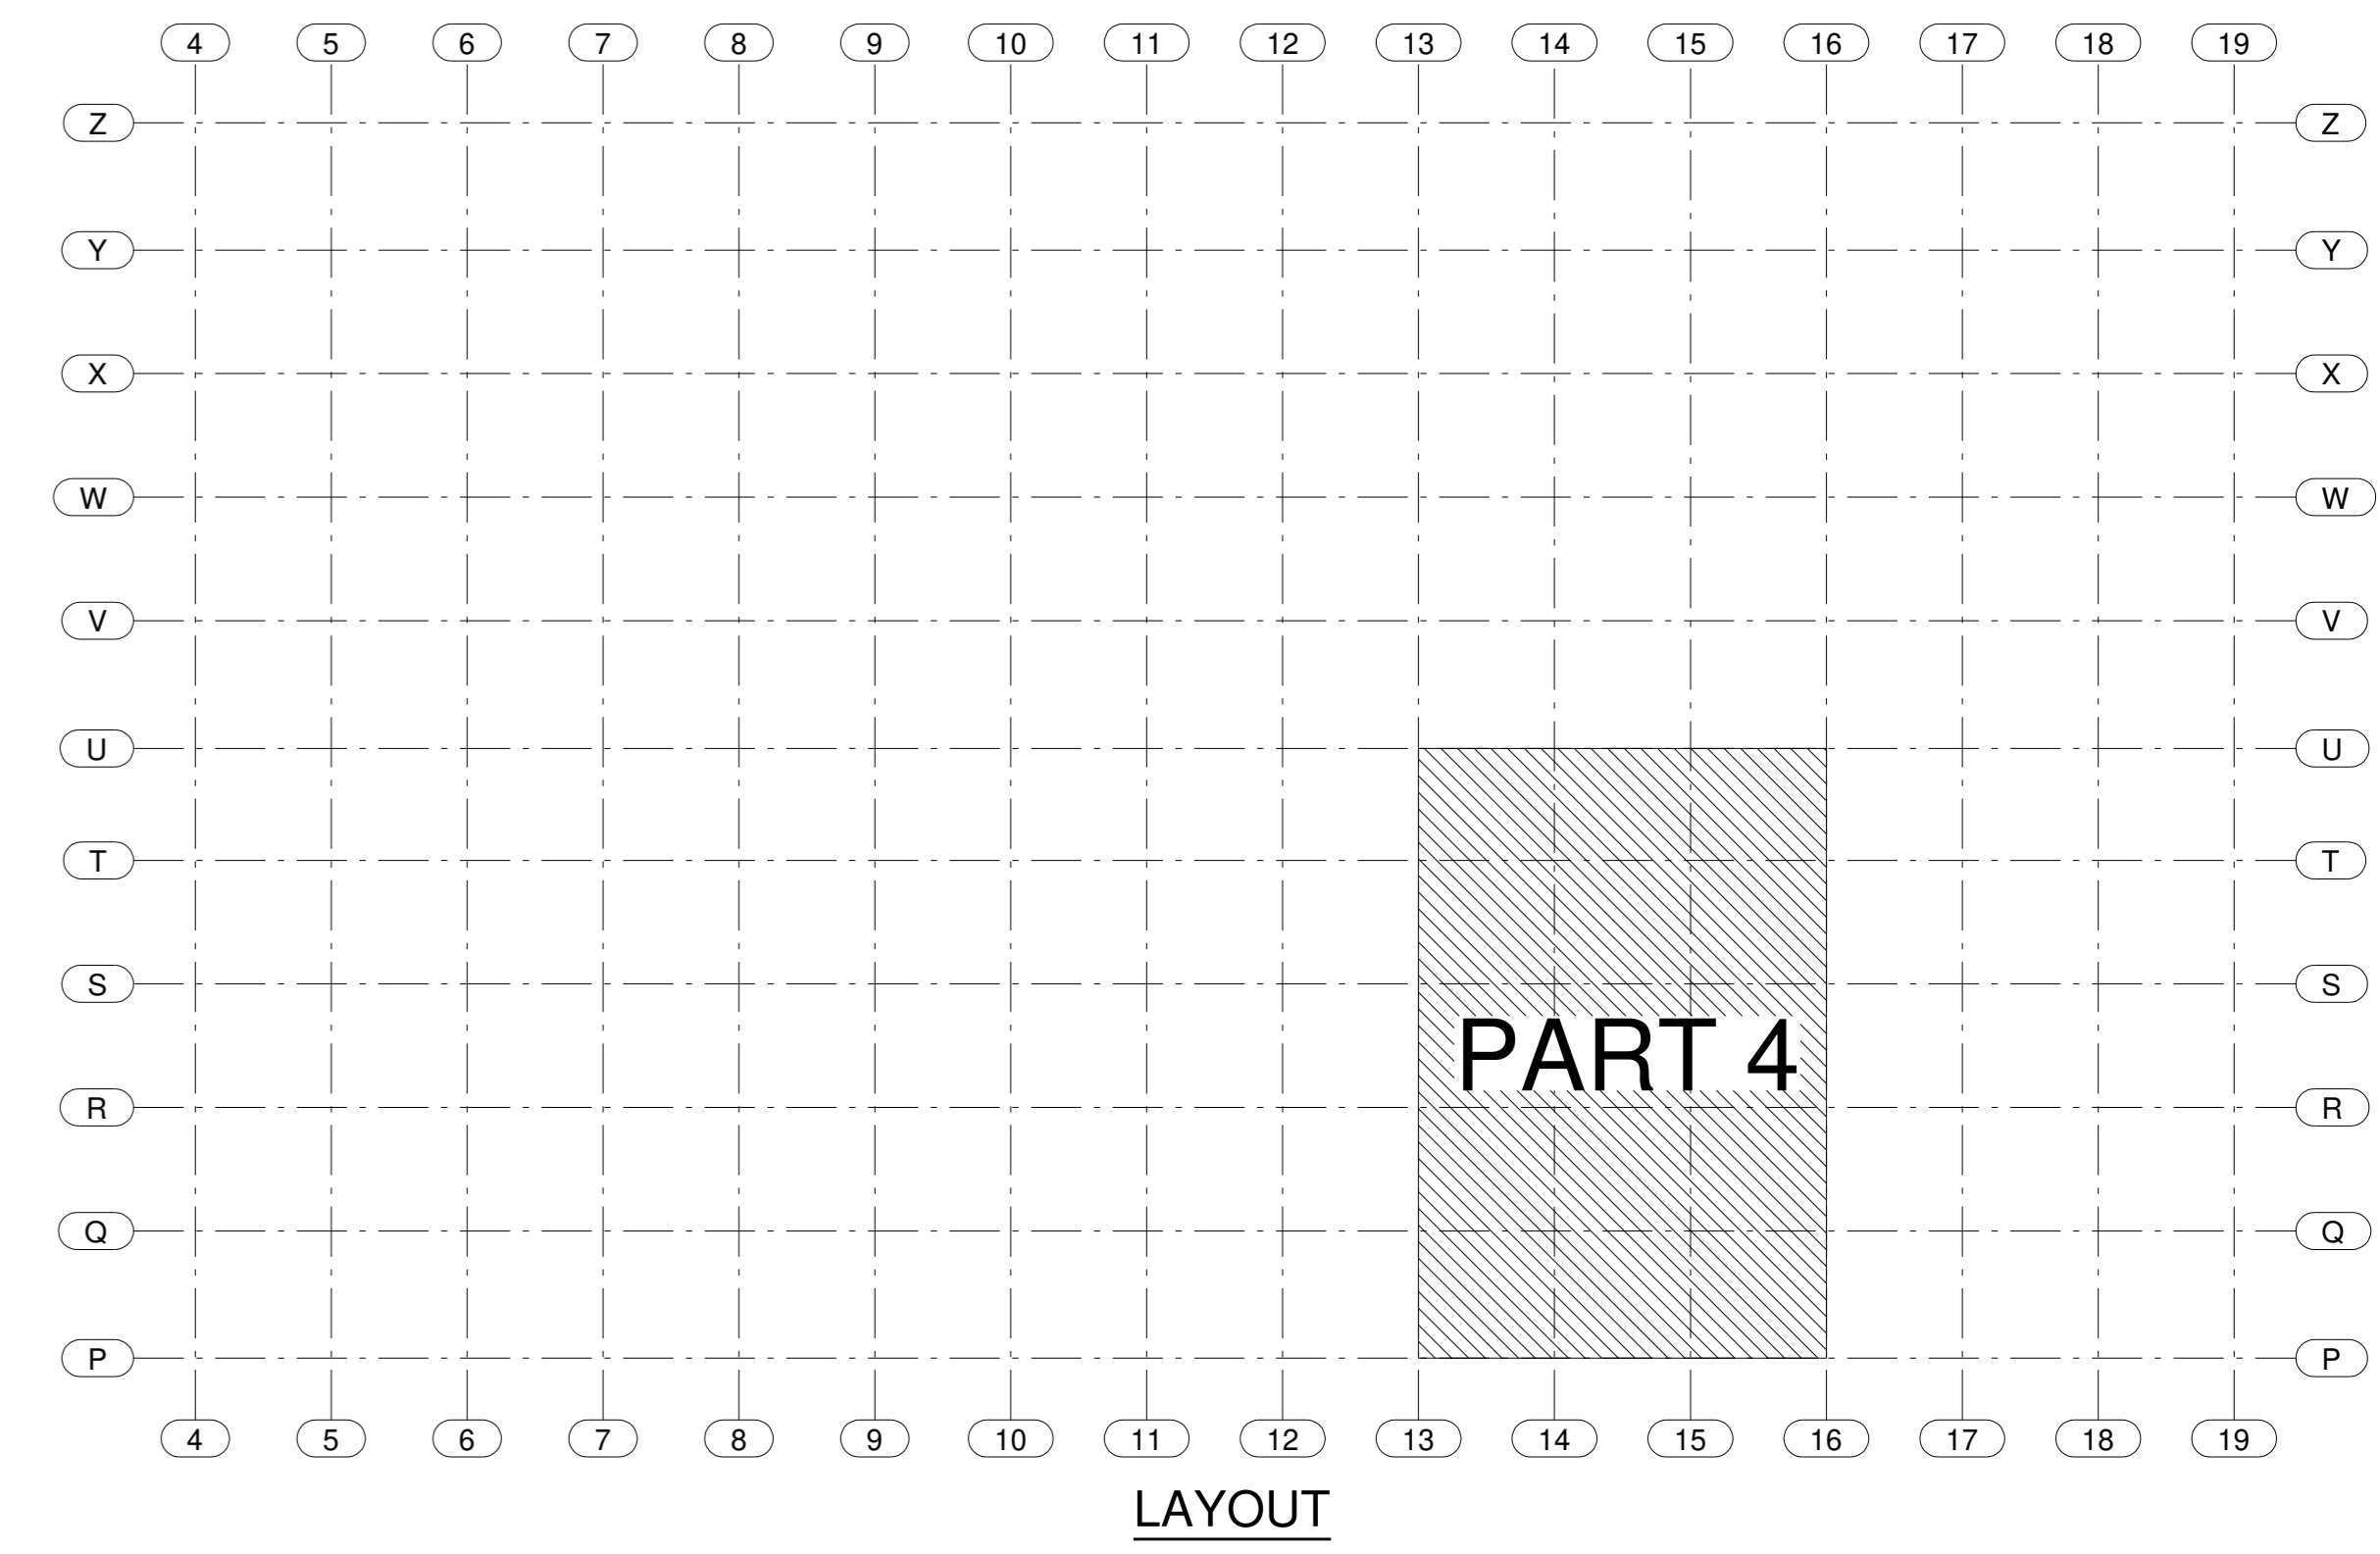

Attention:  
All hanging components must be provided with self locking counter nut (DIN 7967)  
All bolts in C-section components must be equipped with a wedge washer (DIN 434)

1	15.09.2023	Additional pipe supports & extra koker added	TJK
0	04.09.2023	First issue	TJK
rev.	datum	opmerking	getekend

Behandeling staalconstructie : natlak; zie verflabid

Materiaalkwaliteit : Profielstaal: S235JR tenzij anders aangegeven  
Kokers / buizen: S235JRH EN10219 koud

Bouten	Lassen
Kwaliteit 8.8 EN ISO 4014/4017 tenzij anders aangegeven	Lasafmetingen :  tenzij anders aangegeven Laskwaliteit: ZIE WM
	Fabricage en montage volgens EN1090-2:2018
	Staalconstructie
	Uitvoeringsklasse: EXC2
	Functionele tolerantie klasse: 2
	Voorbewerkinggraad: P1

	PROJECT :	Aurubis BOB
	BETREFT :	Area 20 - 3D Montage drawing Low Hall P-U, Grid 13-16
Hamontweg 103 B-3930 Hamont-Achel tel. 011-550.600 fax 011-550.601 engineering@csm.be www.csm.be	N.V. S.A. SCHAL: 1:30 DATUM: 27.07.2023 CD: 23034 NR.: M20-4 REV.: 1	GET.: RDK OEZ.: Y. Snolders

Telia Structures model