




Elevation axis A

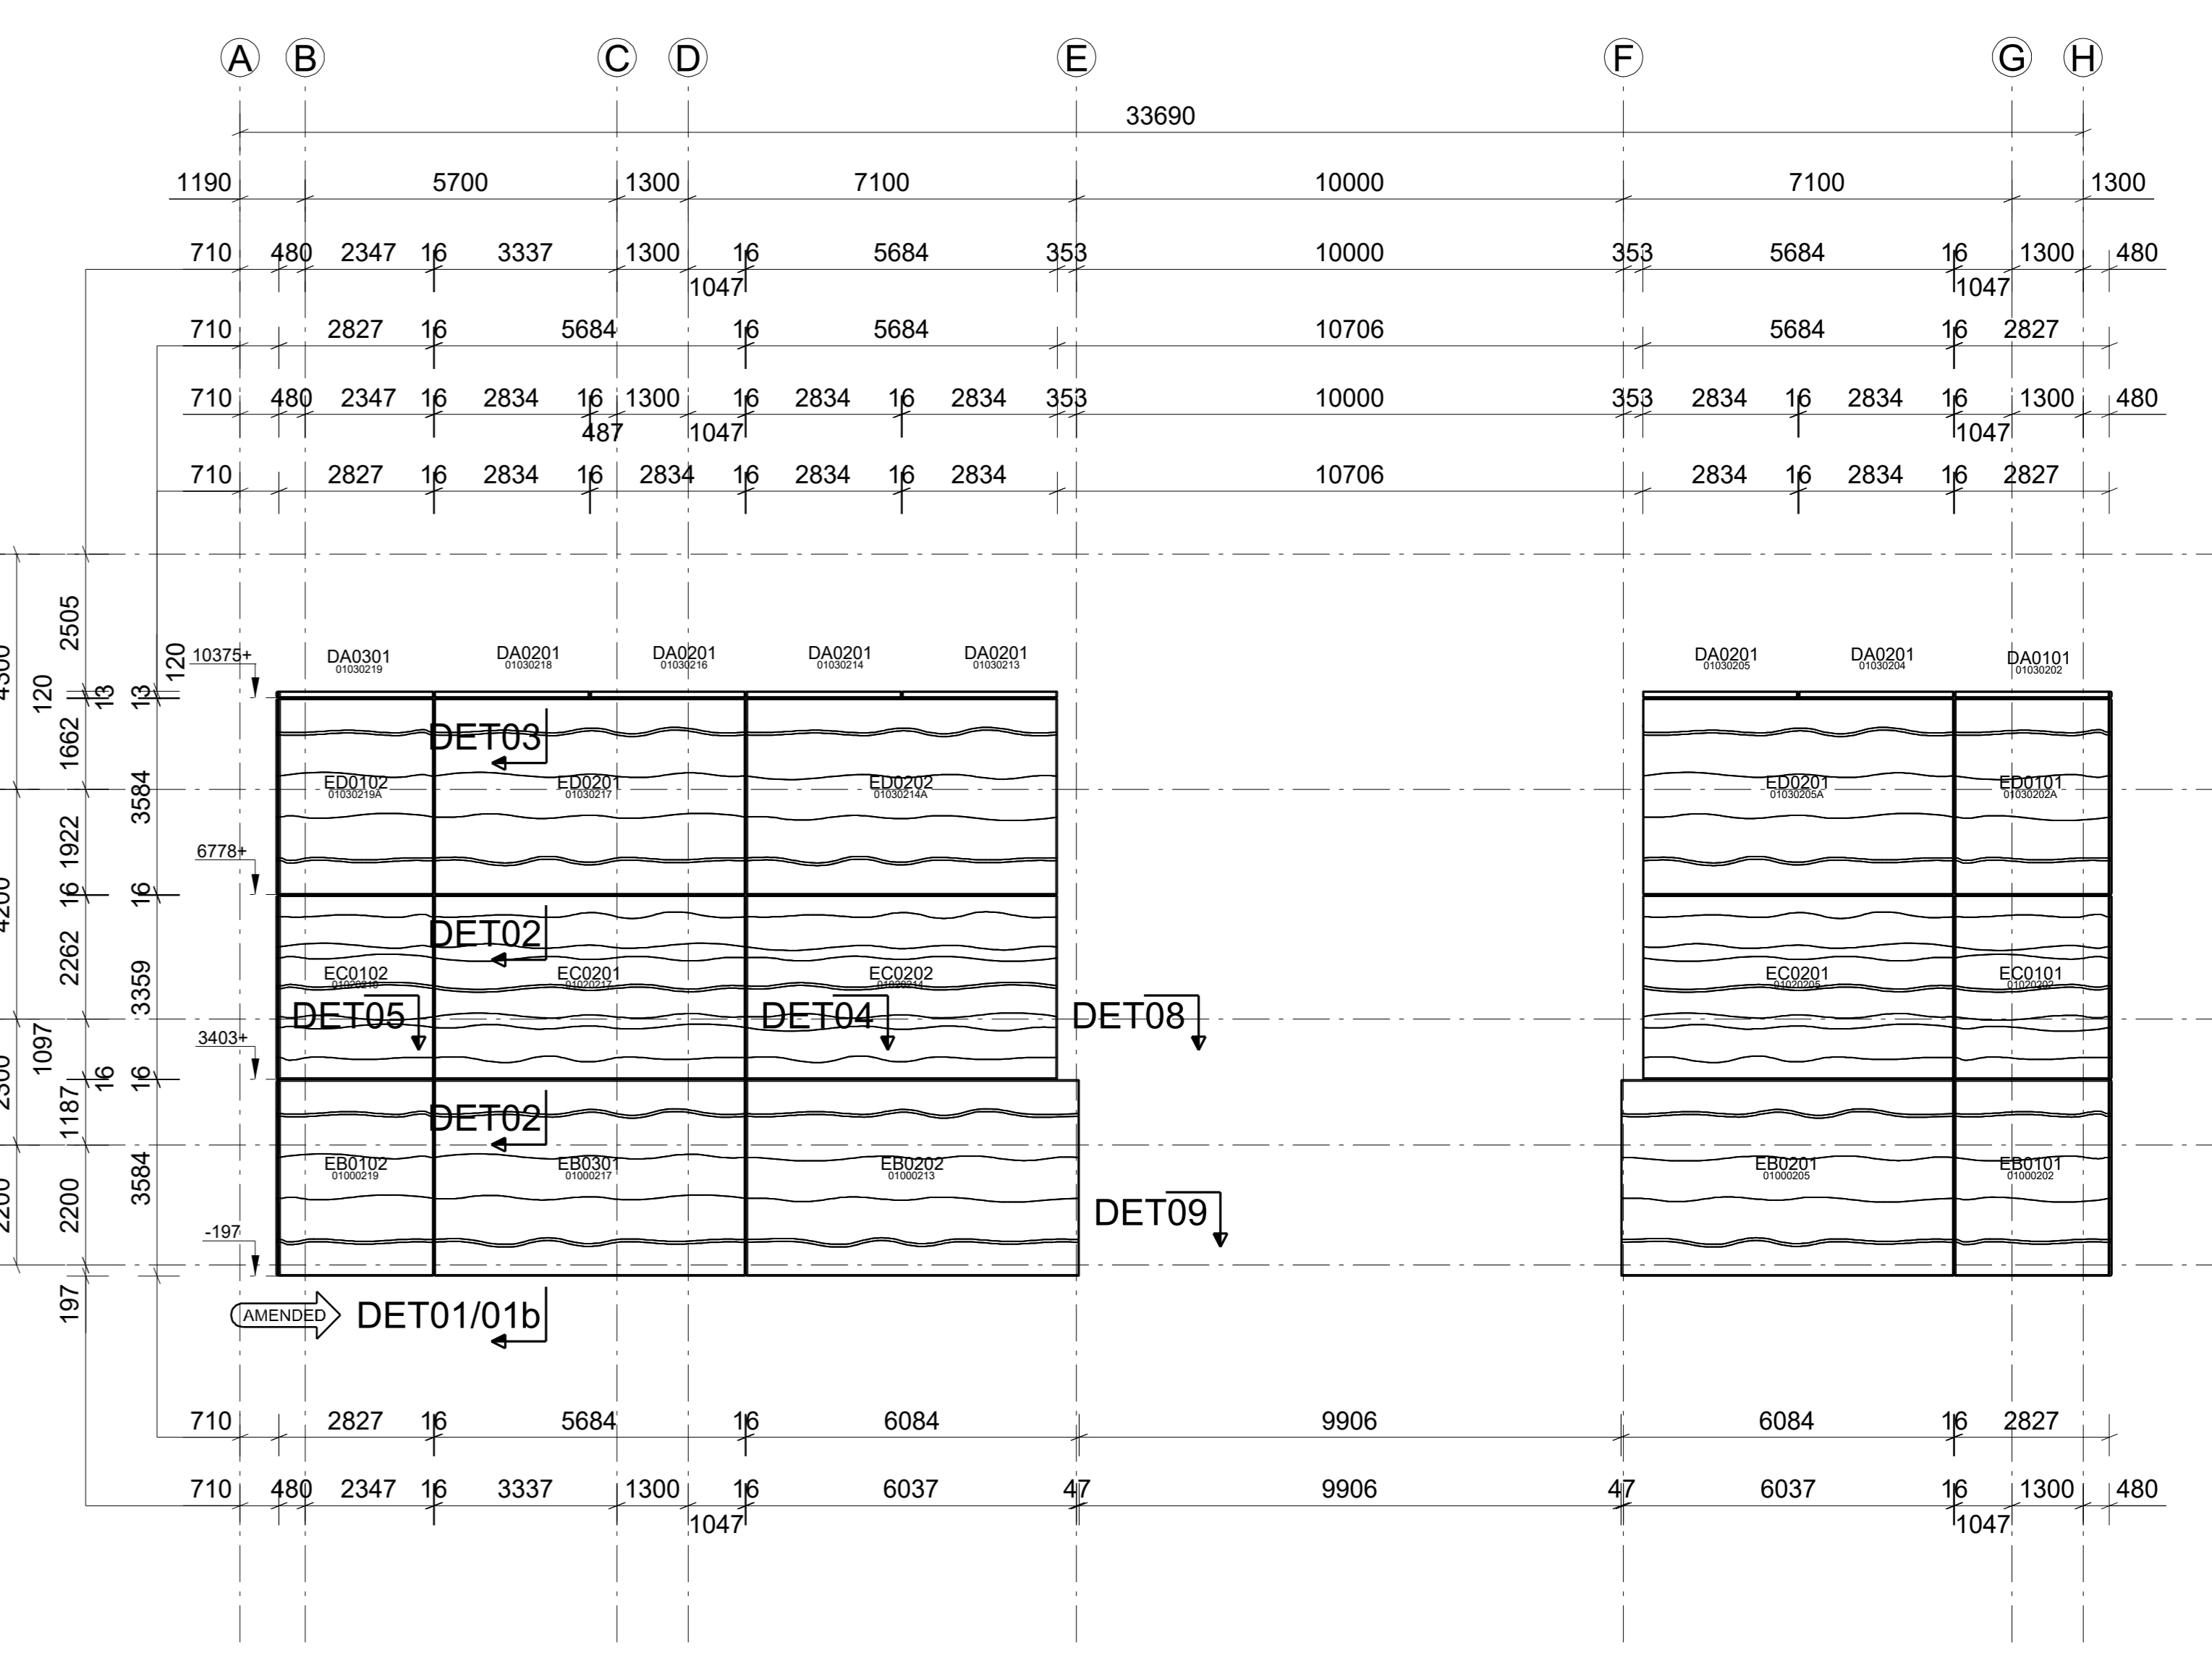

Elevation axis 1

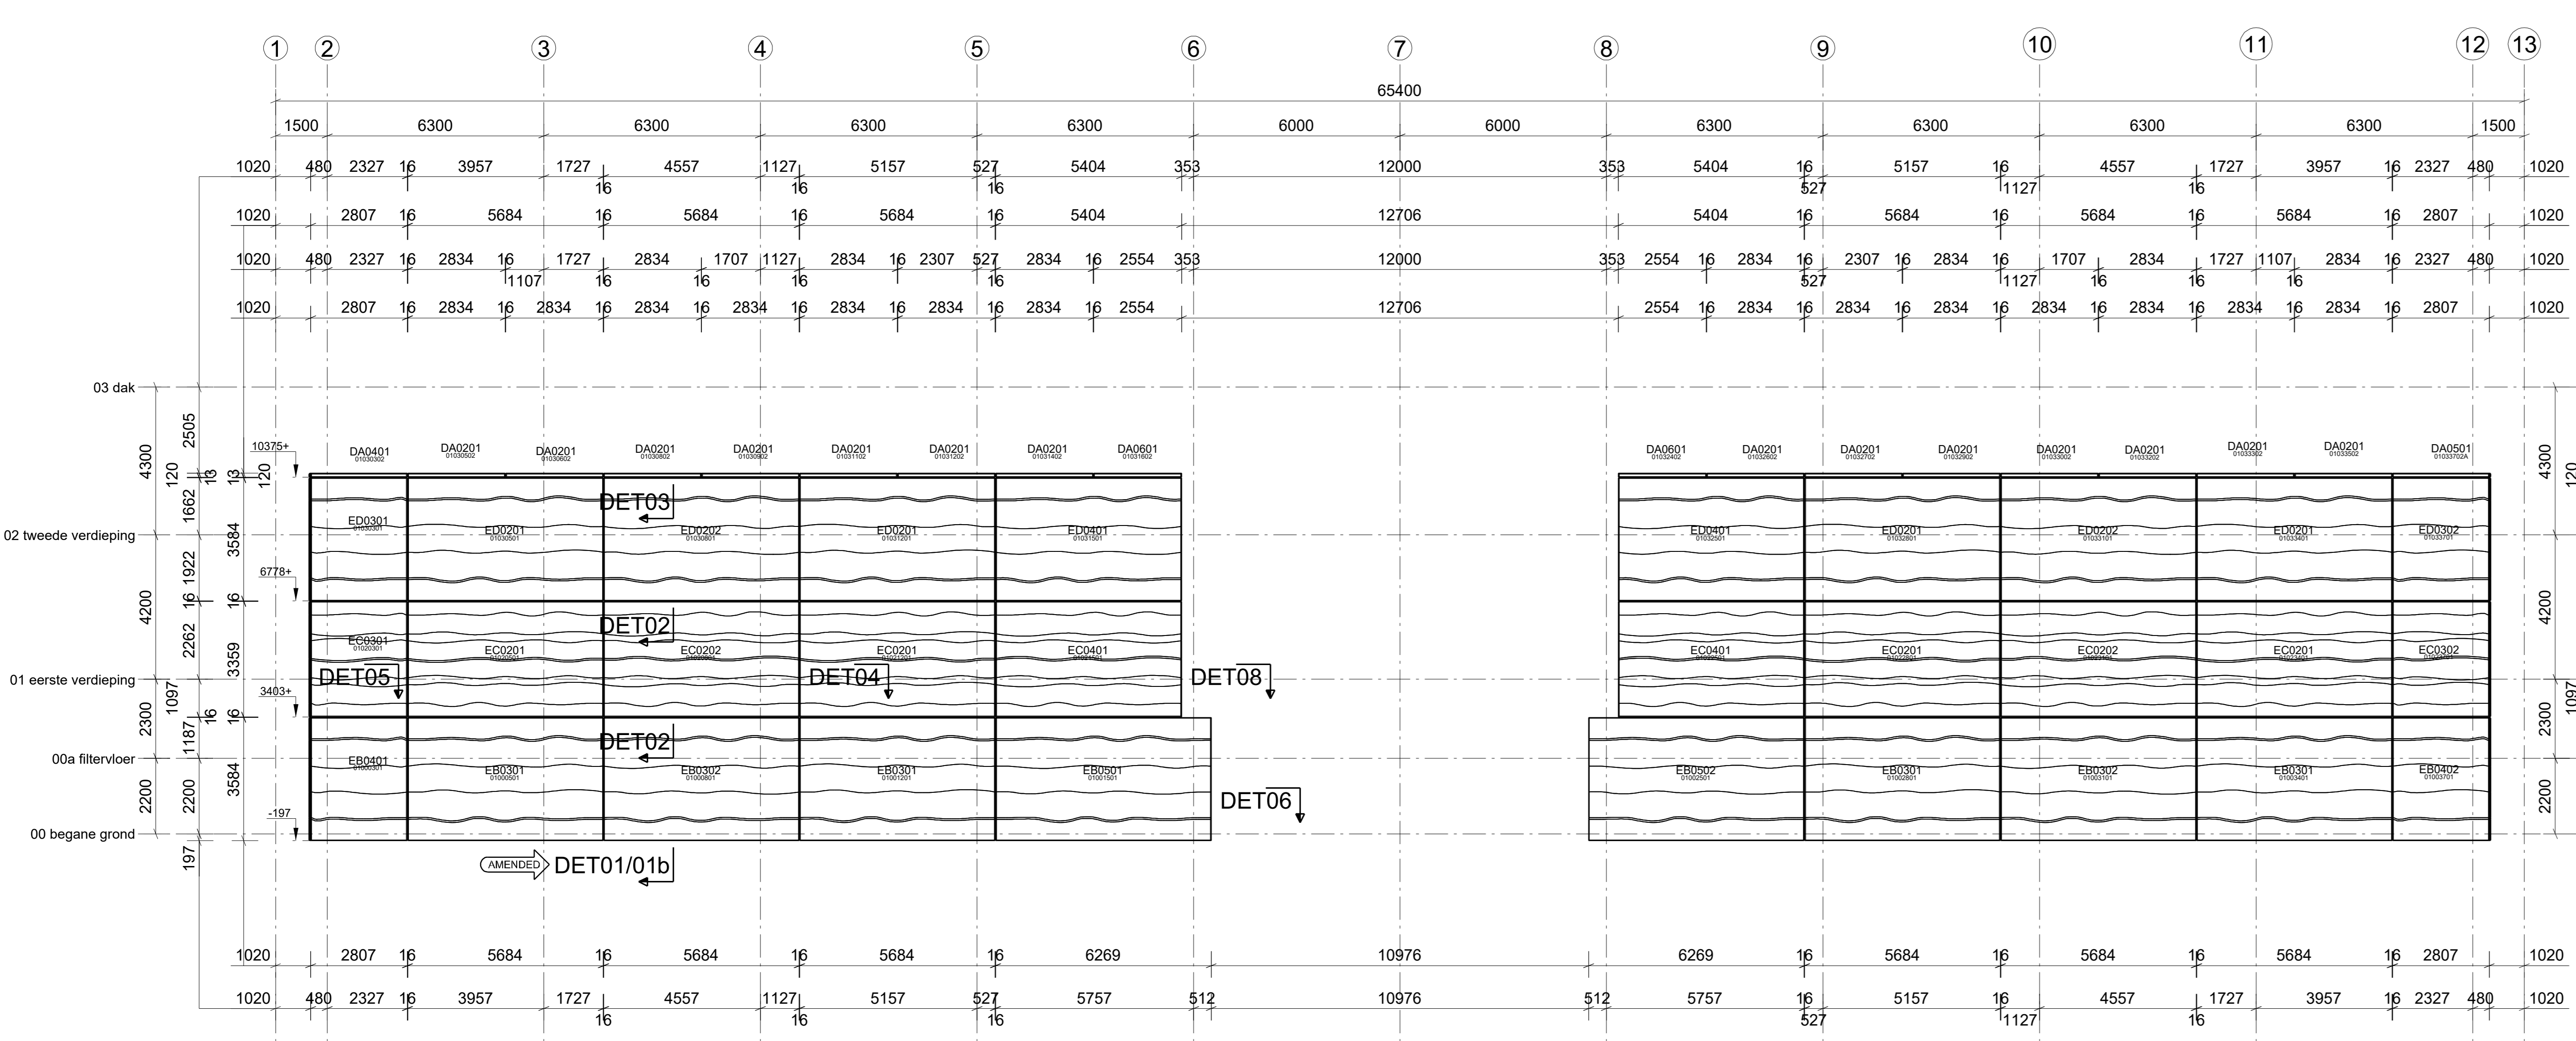

Elevation axis H

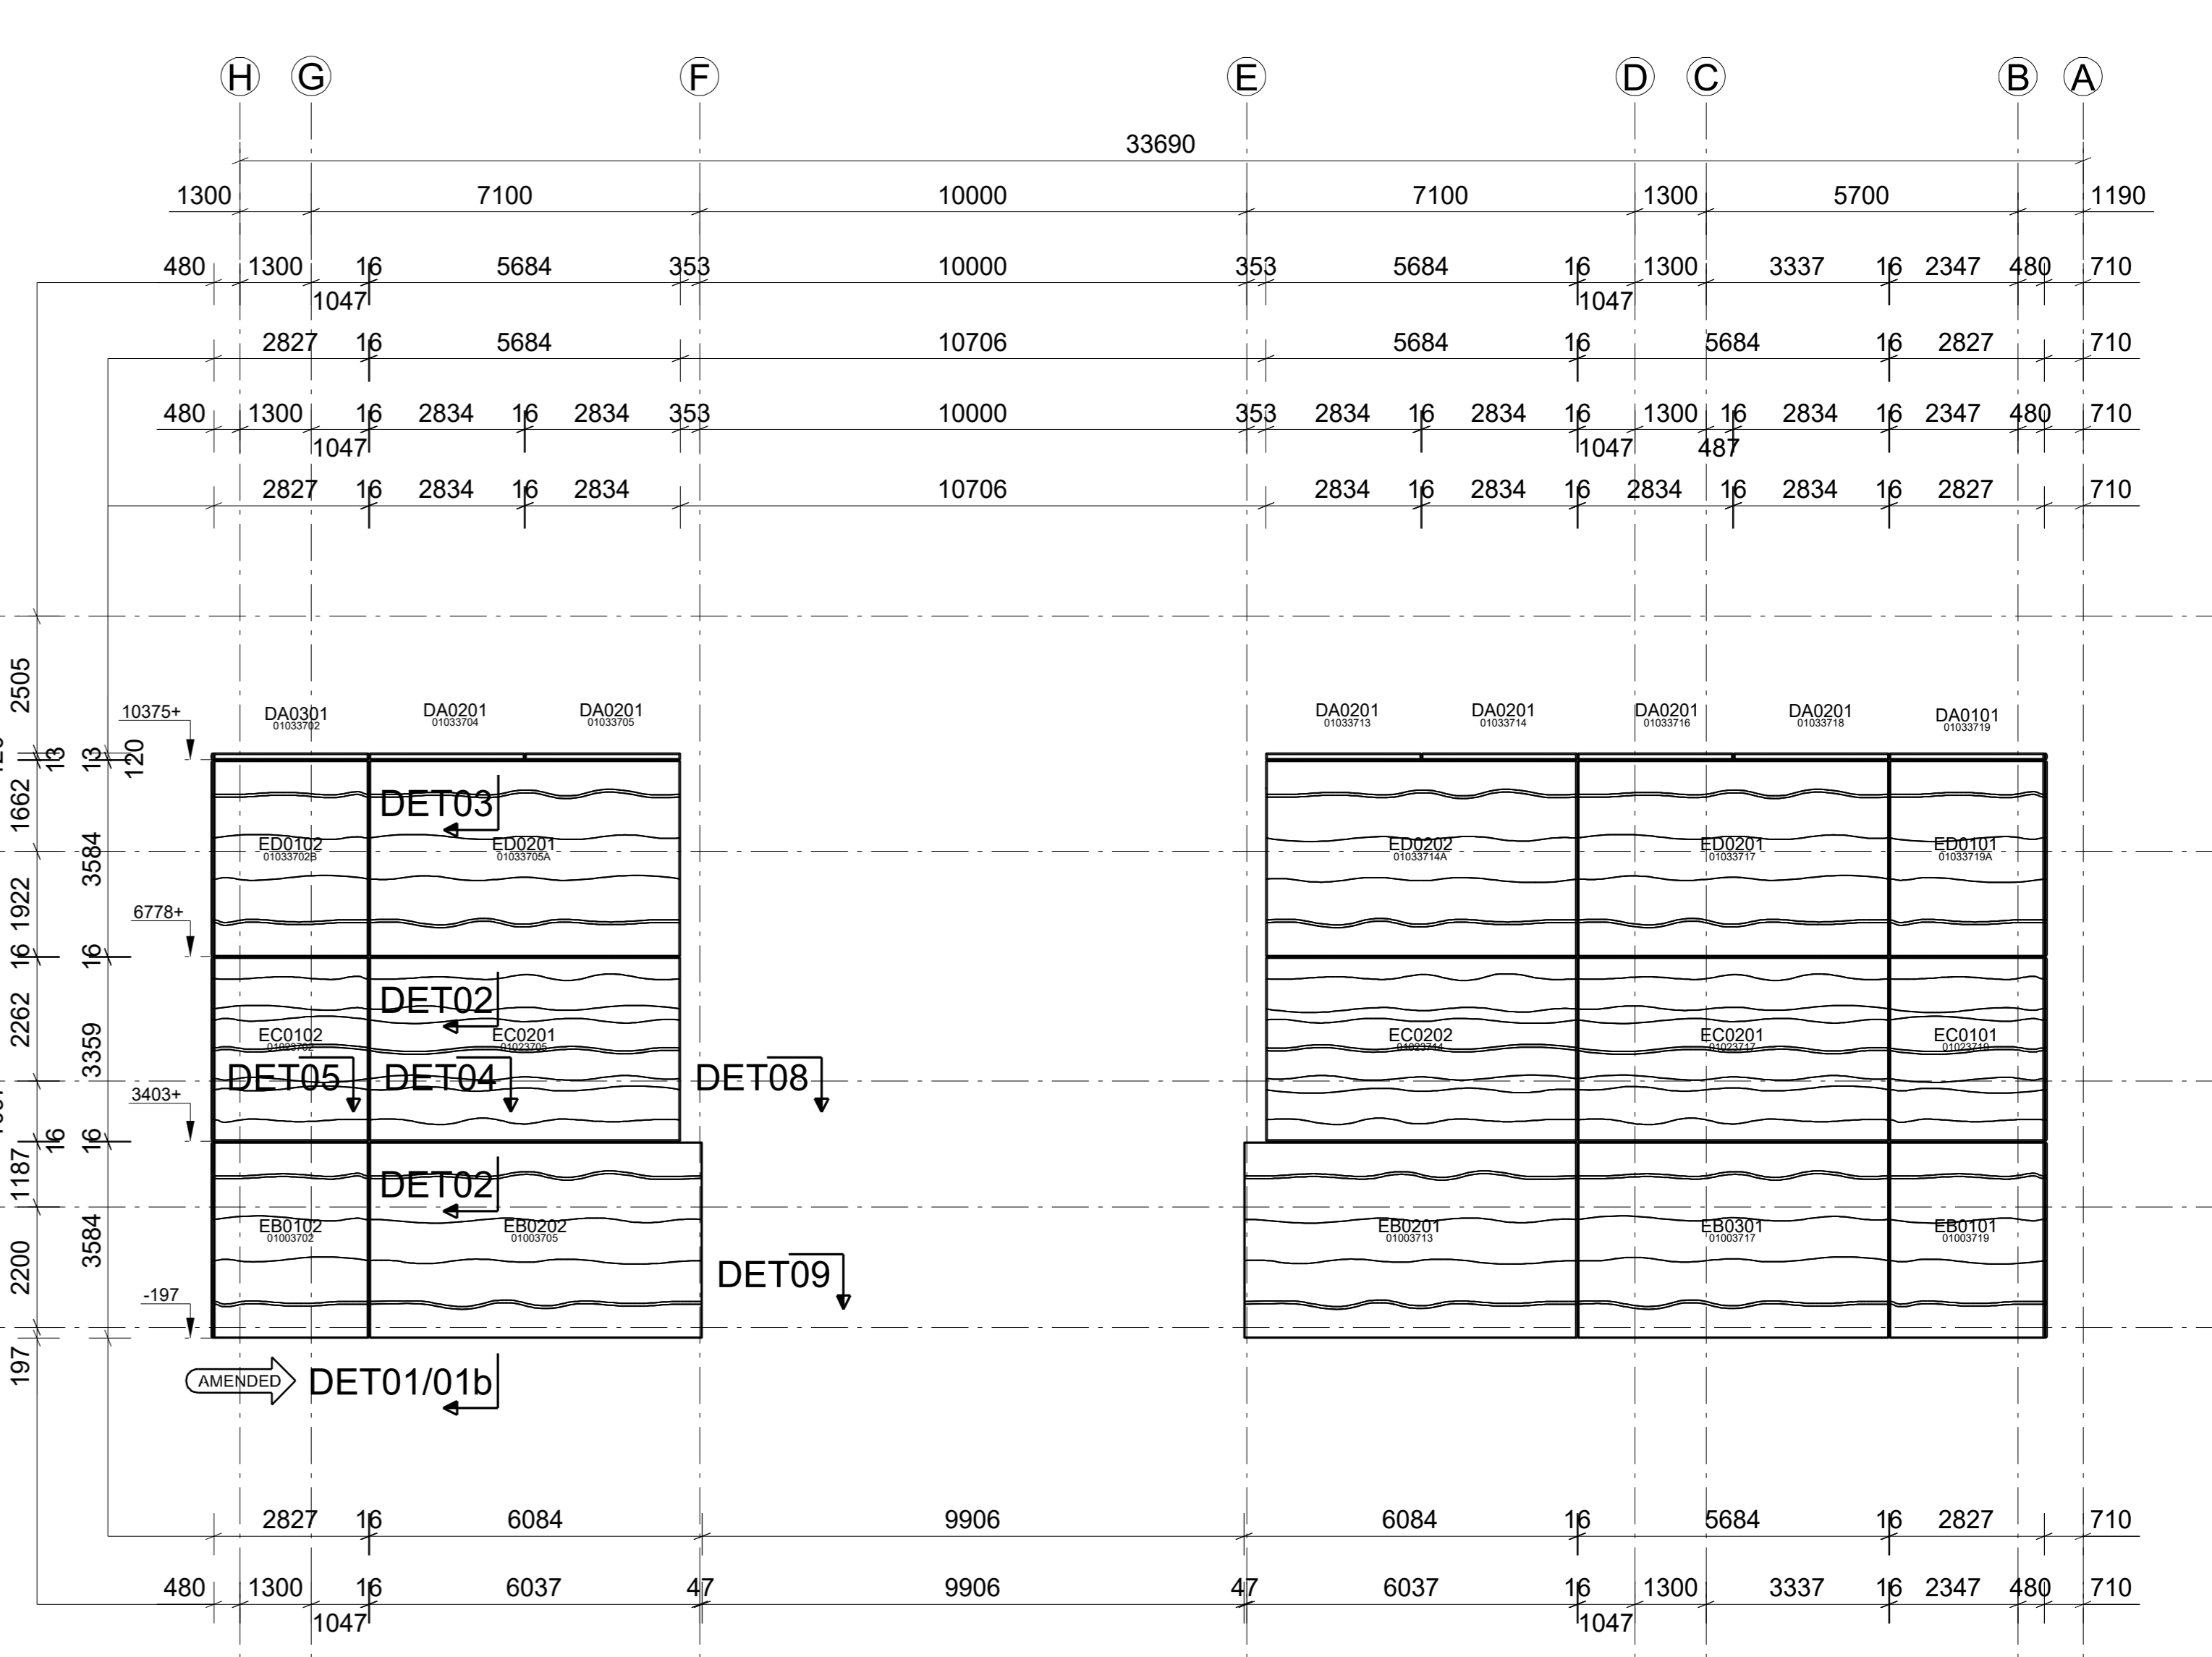

Elevation axis 13

Voor afmetingen patroon gevelkleuren zie elementtekeningen

DRAWING TO BE USED FOR MOUNTING PURPOSES ONLY			
rev.	date	description	by
d	13-03-24	Correctie weersgave golfpatroon	NLAN
c	14-12-23	DET01b toegevoegd	NLAN
b	24-04-23	Detail positions DET08 and DET09 updated	NLAN
a	02-03-23	Dakranden gedeeld, stalblokken verwijderd, detailnummers toegevoegd	NLAN

project:	Zuiveringsgebouw - Brabant Water	scale:	
phase:	Detailing for manufacturing	author:	NLAN
part:	Elevations	date:	20-01-23
project no:	Z0179	sheet no:	A100
state:	Construction		

	prefab prefab 221 5500 AE Veldhoven T +31 (0)88 134 50 00 info@byldis.com engineering prefab 221 5500 AE Veldhoven T +31 (0)88 134 50 00 engineering@byldis.com
--	--