


Dakvloer -9900

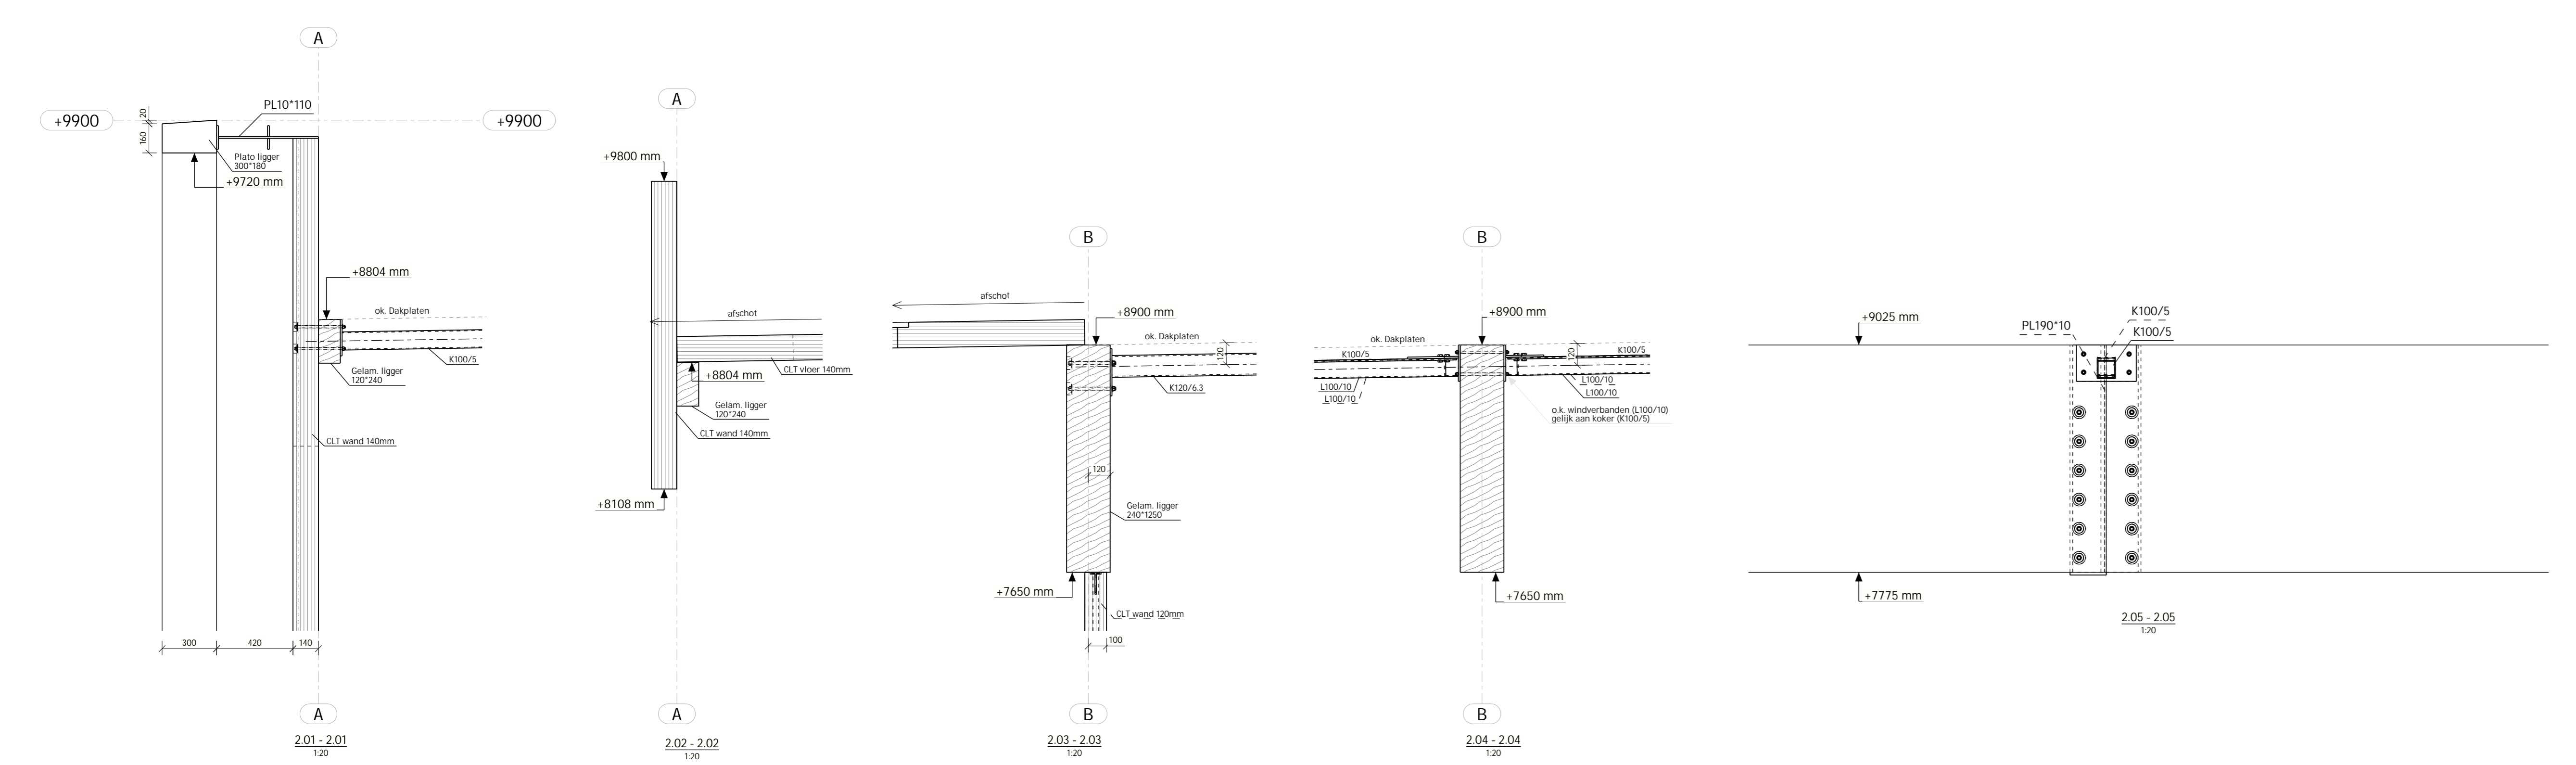

- Legenda**
- Algemeen**
 Gebruik: Bedrijfsaal
 Ontwerpverduuringsklasse: Klasse I (0-50 jaar)
 Gevoelingsklasse: Bedrijfsaal/C2
 Windgebied: II
- Uitgangspunt peil: B.k. afgewerkte vloer - huidige b.v. afgewerkte vloer
- Maten in mm. Hoogtematen in mm ten opzichte van peil.
 N.O. = Noodoverstort - n.t.b.
- Staalconstructies**
 - Kwaliteit:
 - Staalprofielen HE / HPE / UNP / L-staal (S235)
 - Staalprofiel ronde buis t < 4mm (S235)
 - Ankers A-6
 - Bouten B-8
 - Staalprofiel vierkante kolom t < 3mm (S235)
 - Staalprofiel vierkante kolom t < 4mm (S235)
 - Staalprofiel vierkante kolom t < 4mm (S235)
- Uitvoering volgens NEN-EN-1090, uitvoeringsklasse: EXC2
- Hout**
 - Staalklasse: Gebruiksclassificatie/klasse: C24
 - C24
 - C24
- Verduurzaming hout conform bouwkundige voorschriften / bestek.
- Overgang: C1 naar dikte vloer
- C1: Voor/Naar dikte vloer
 Gebruiksclassificatie/klasse: C24
 Gebruiksclassificatie/klasse: C24

BURO DE HAAN

Project: **Blueprint te Woerden**

Opdrachtgever: Treetek
 Onderwerp: Dakvloer

Gedekand: J. Koolstra
 Datum: 06-03-2024

Fase: T-ontwerp
 Status: DEFINITIEF

Schaal: 1:20
 Bladnummer: C220

Projectnummer: 23169
 Datum: 06-03-2024

Adrienvoerweg 34A
 7913 SK Stapelford
 0522-468177
 Nieuwe Binnenweg 126A
 3015 BE Rotterdam
 010-2540458
 info@buro.dehaan.nl
 www.buro.dehaan.nl