
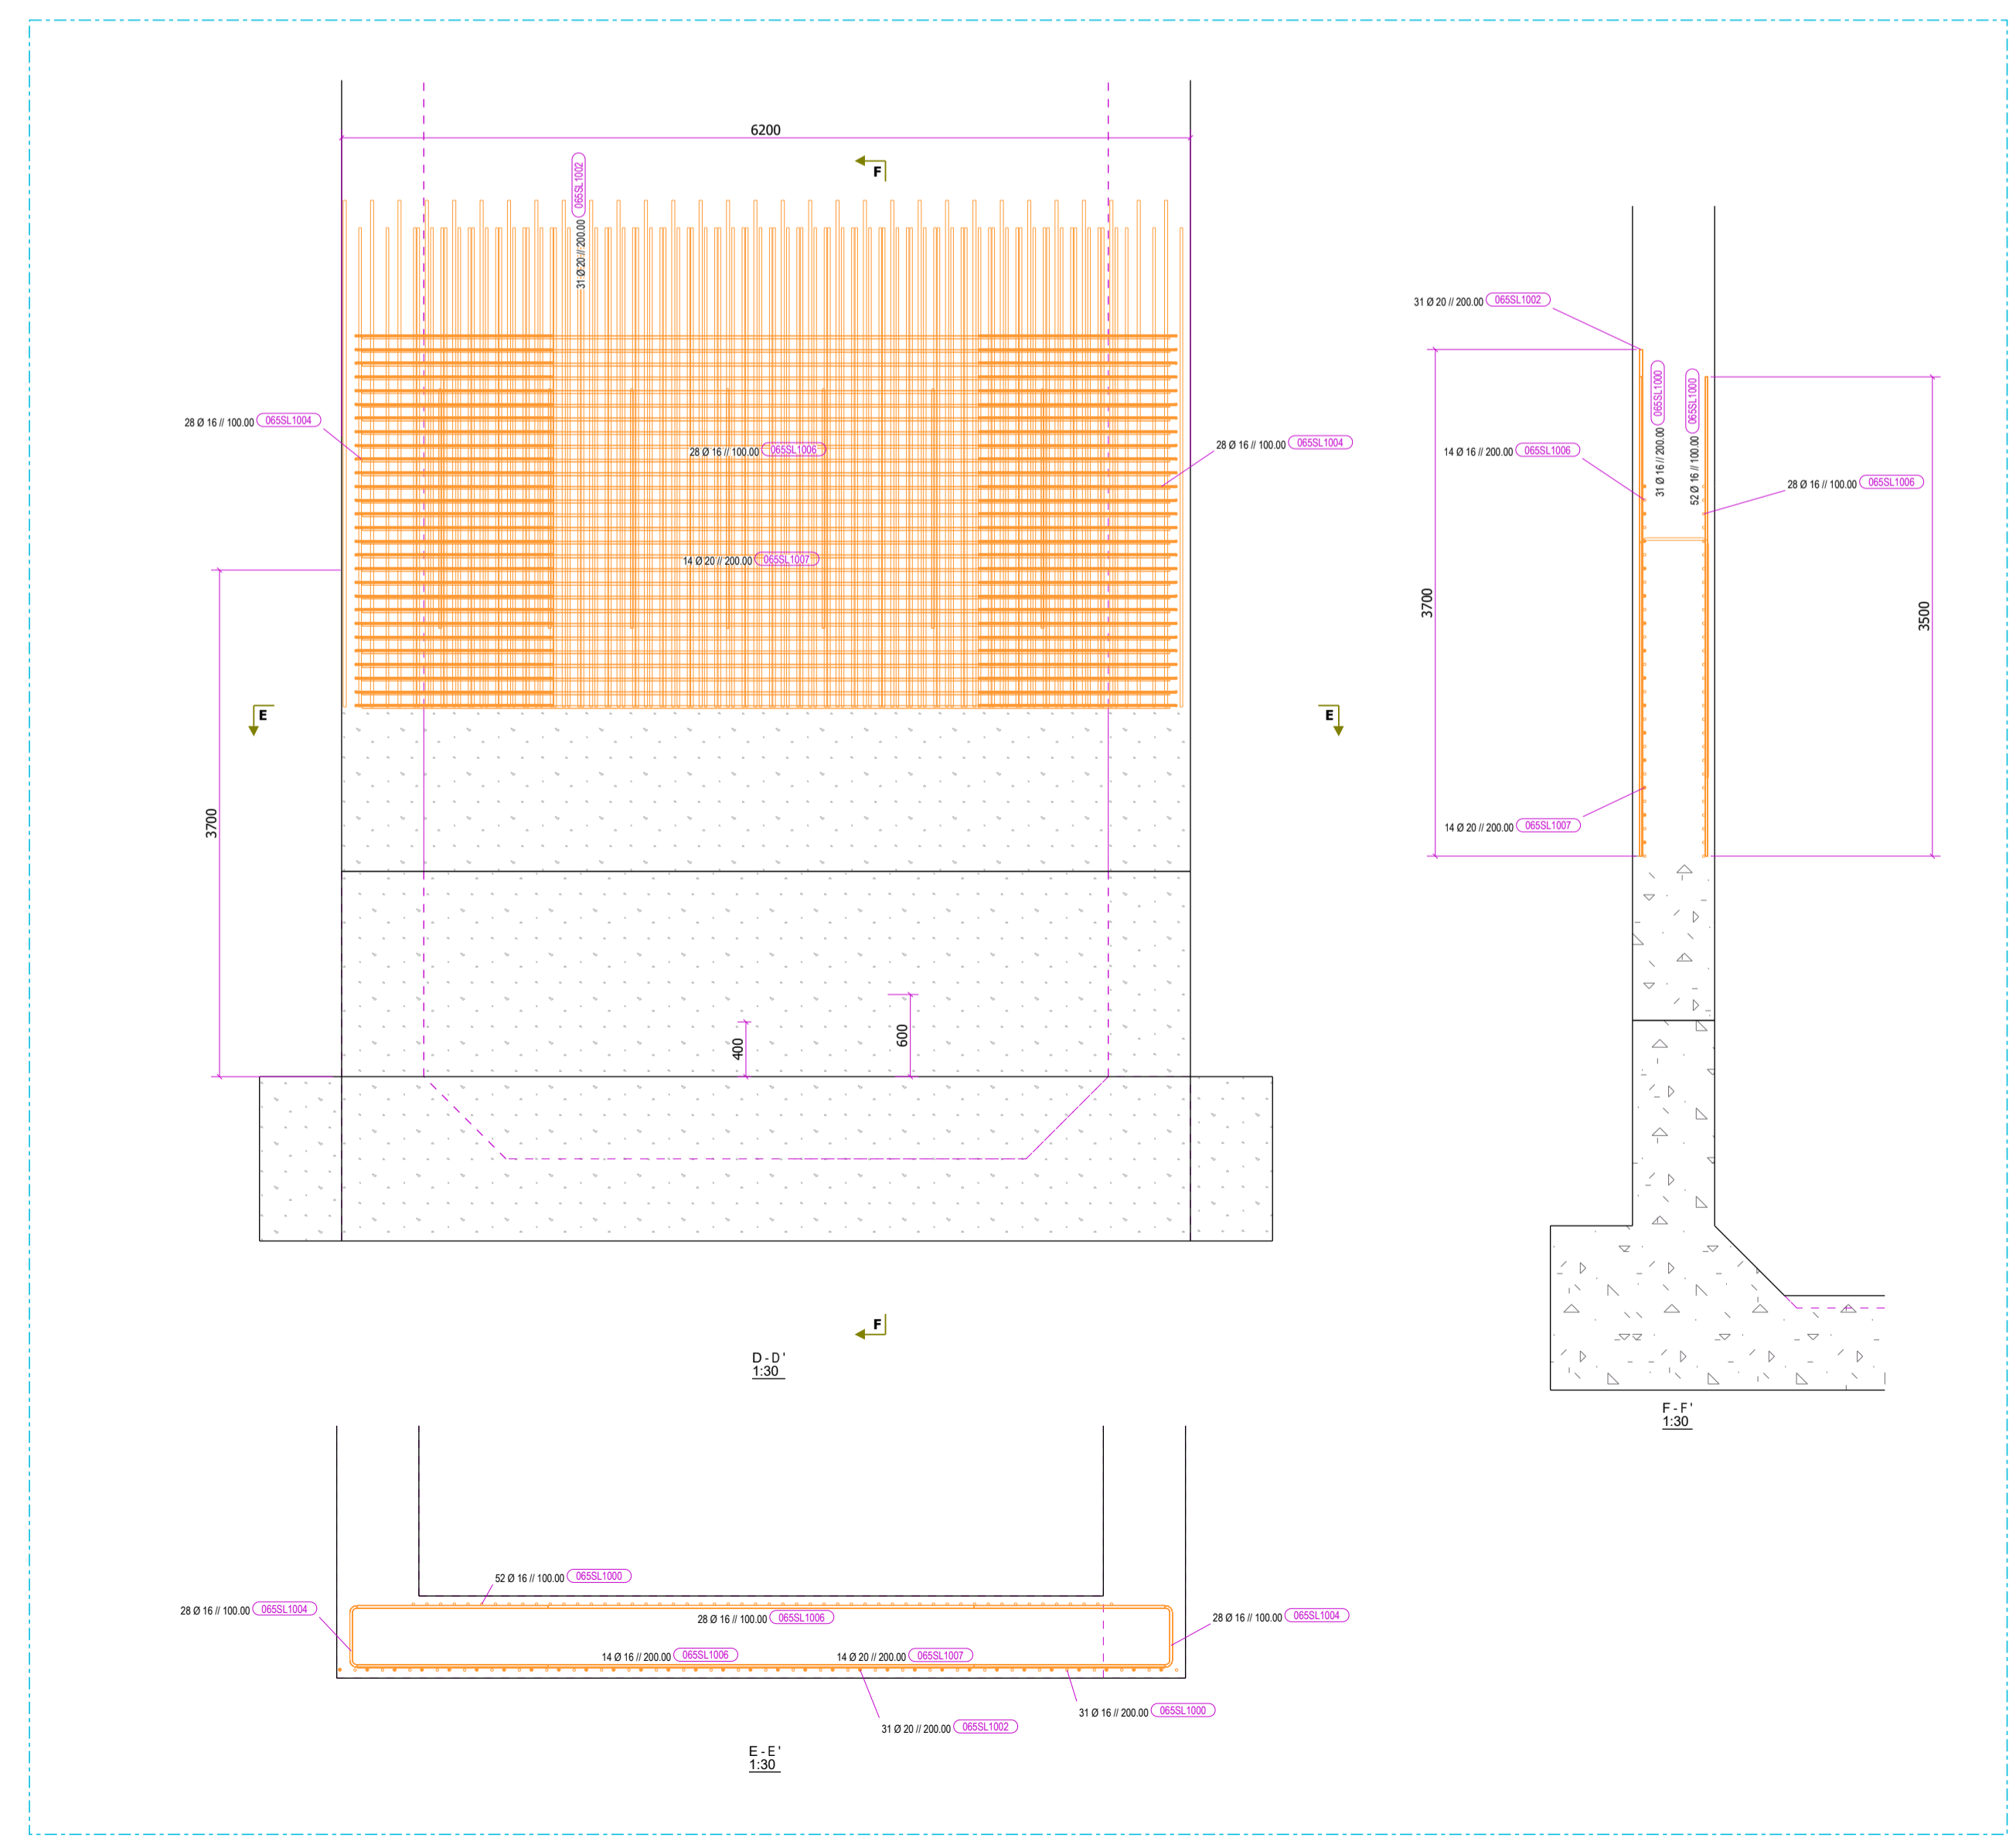


NOTAS:

- O Ferro de Ø 20 - empalme de 1000mm
- O Ferro de Ø 16 - empalme de 800mm

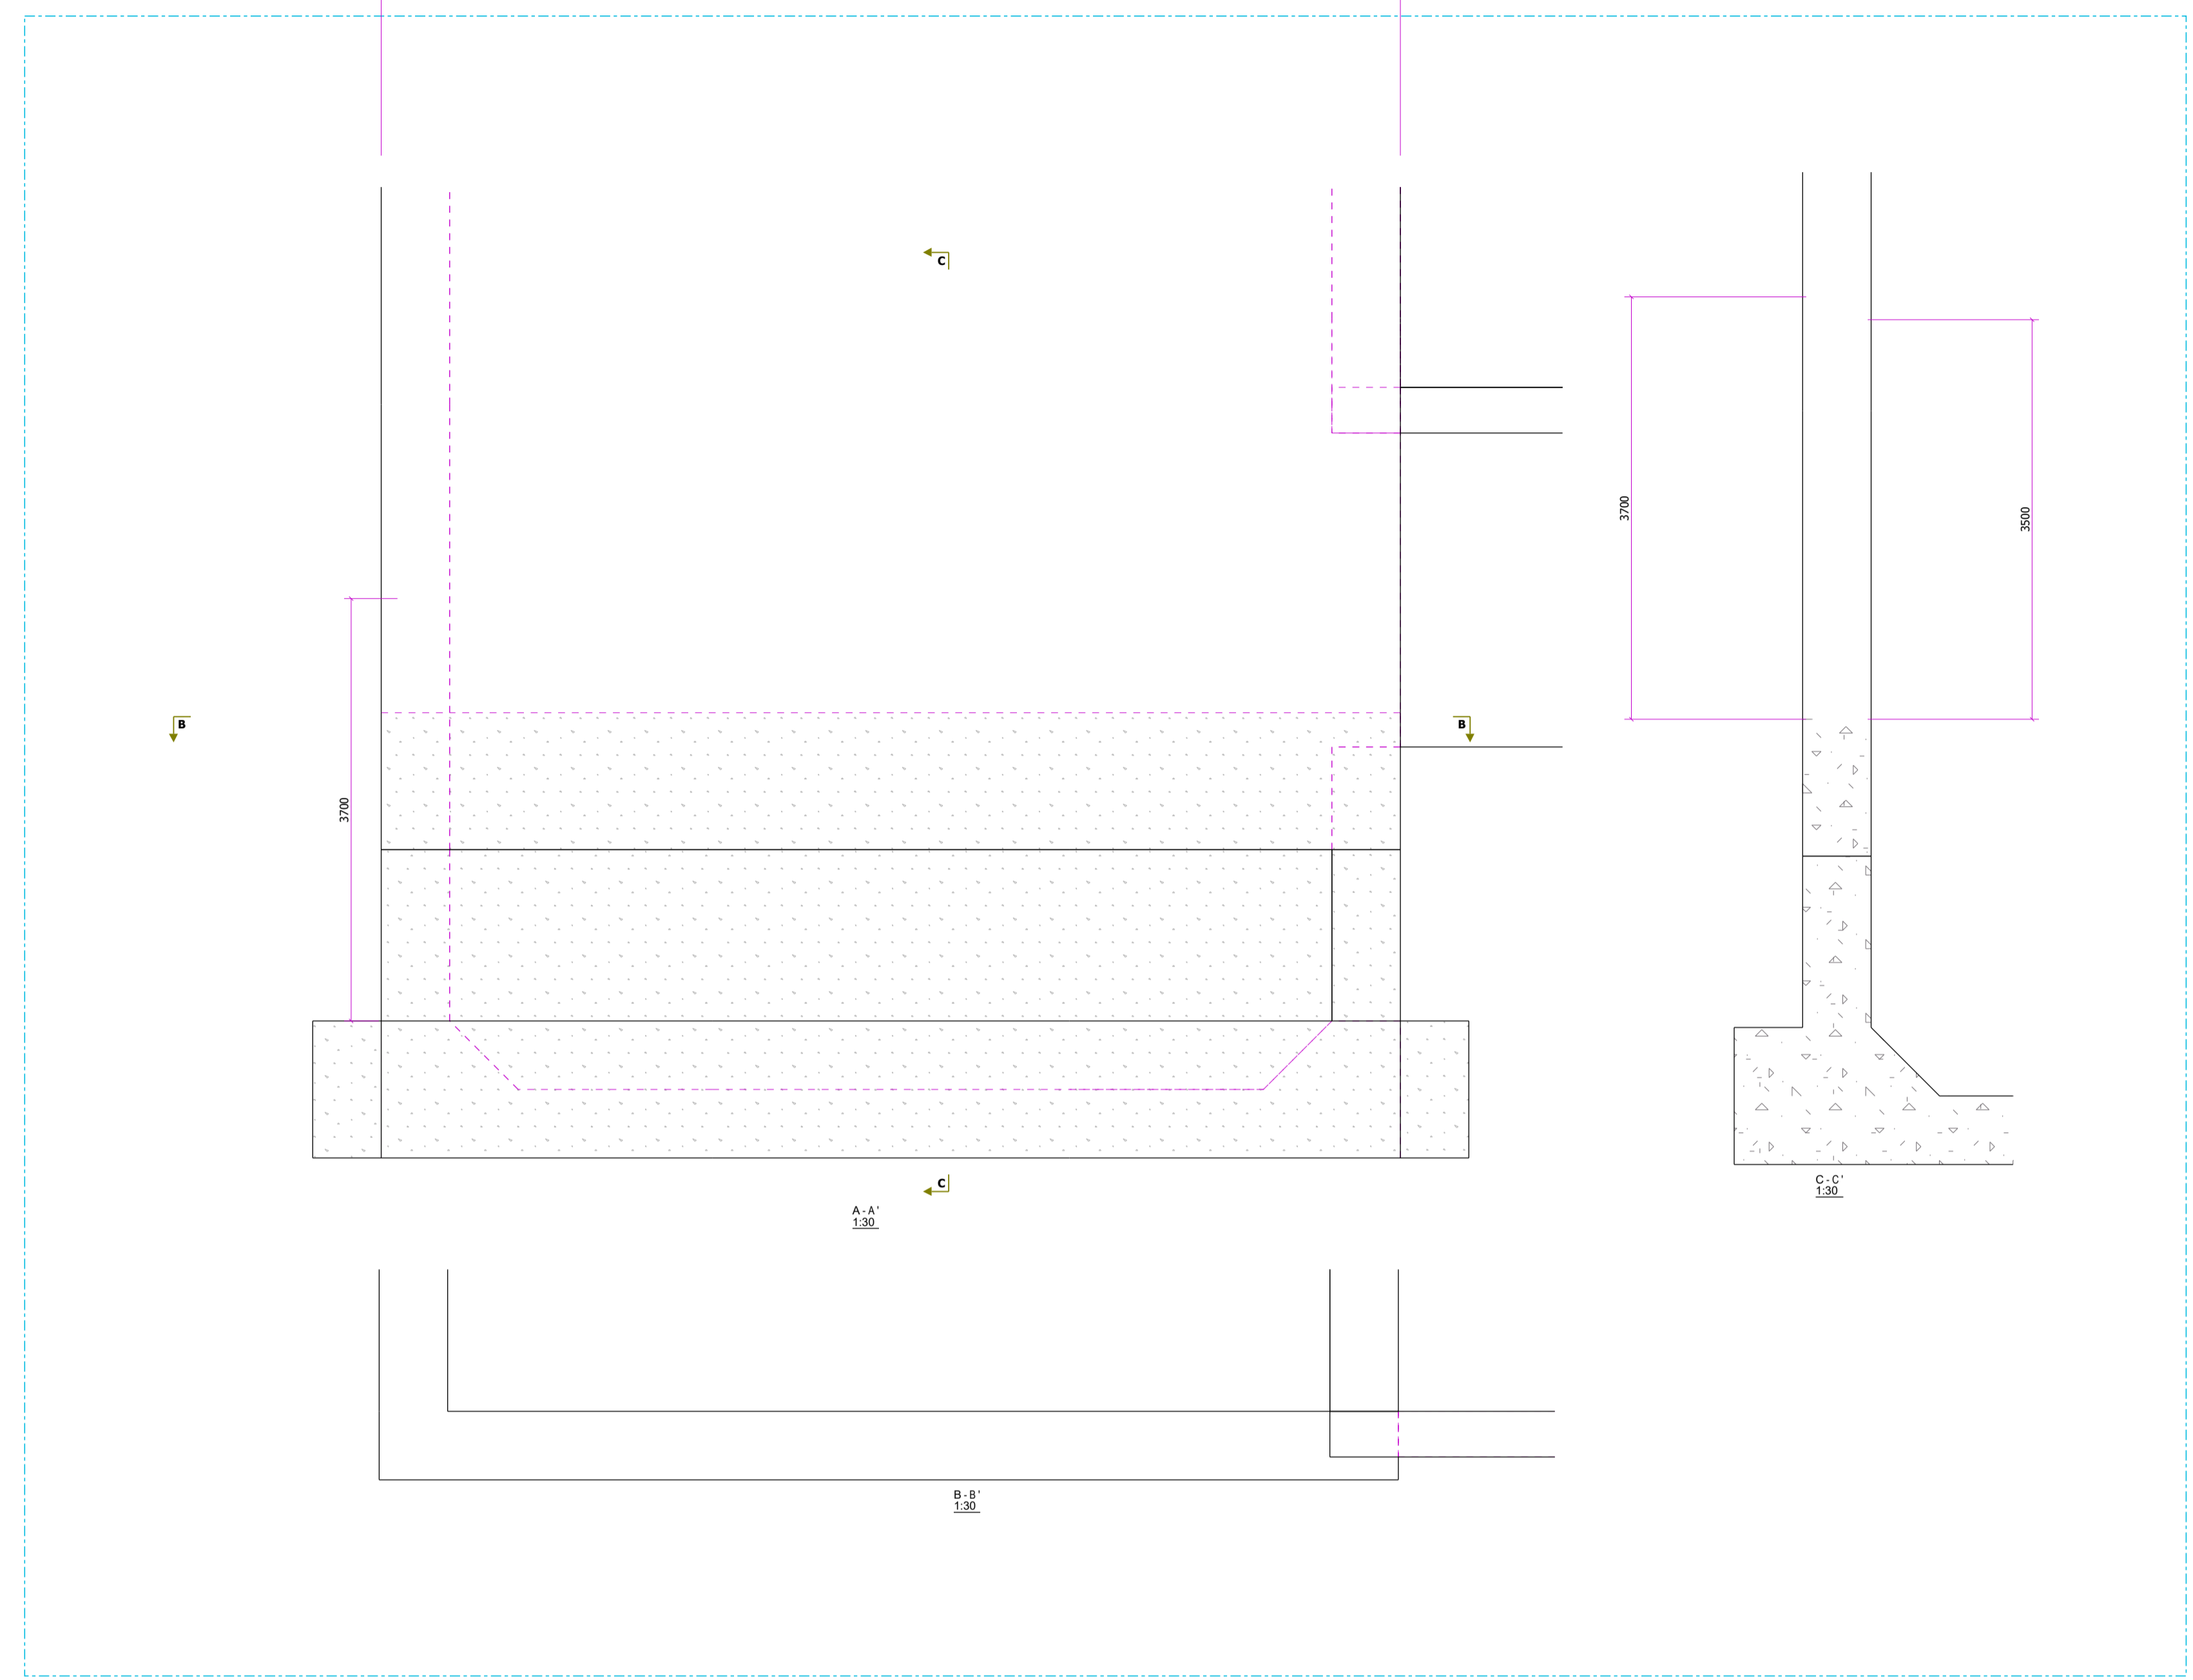

Quadro de Materiais	
Barra	C32C
Aço	ASDNER-50

	Projeto / Projeto	1065
	2º TROÇO PAREDES FOSSO	1065
	Projeto / Projeto	1065
	Projeto / Projeto	1065