


Przekrój A-A  
1:25

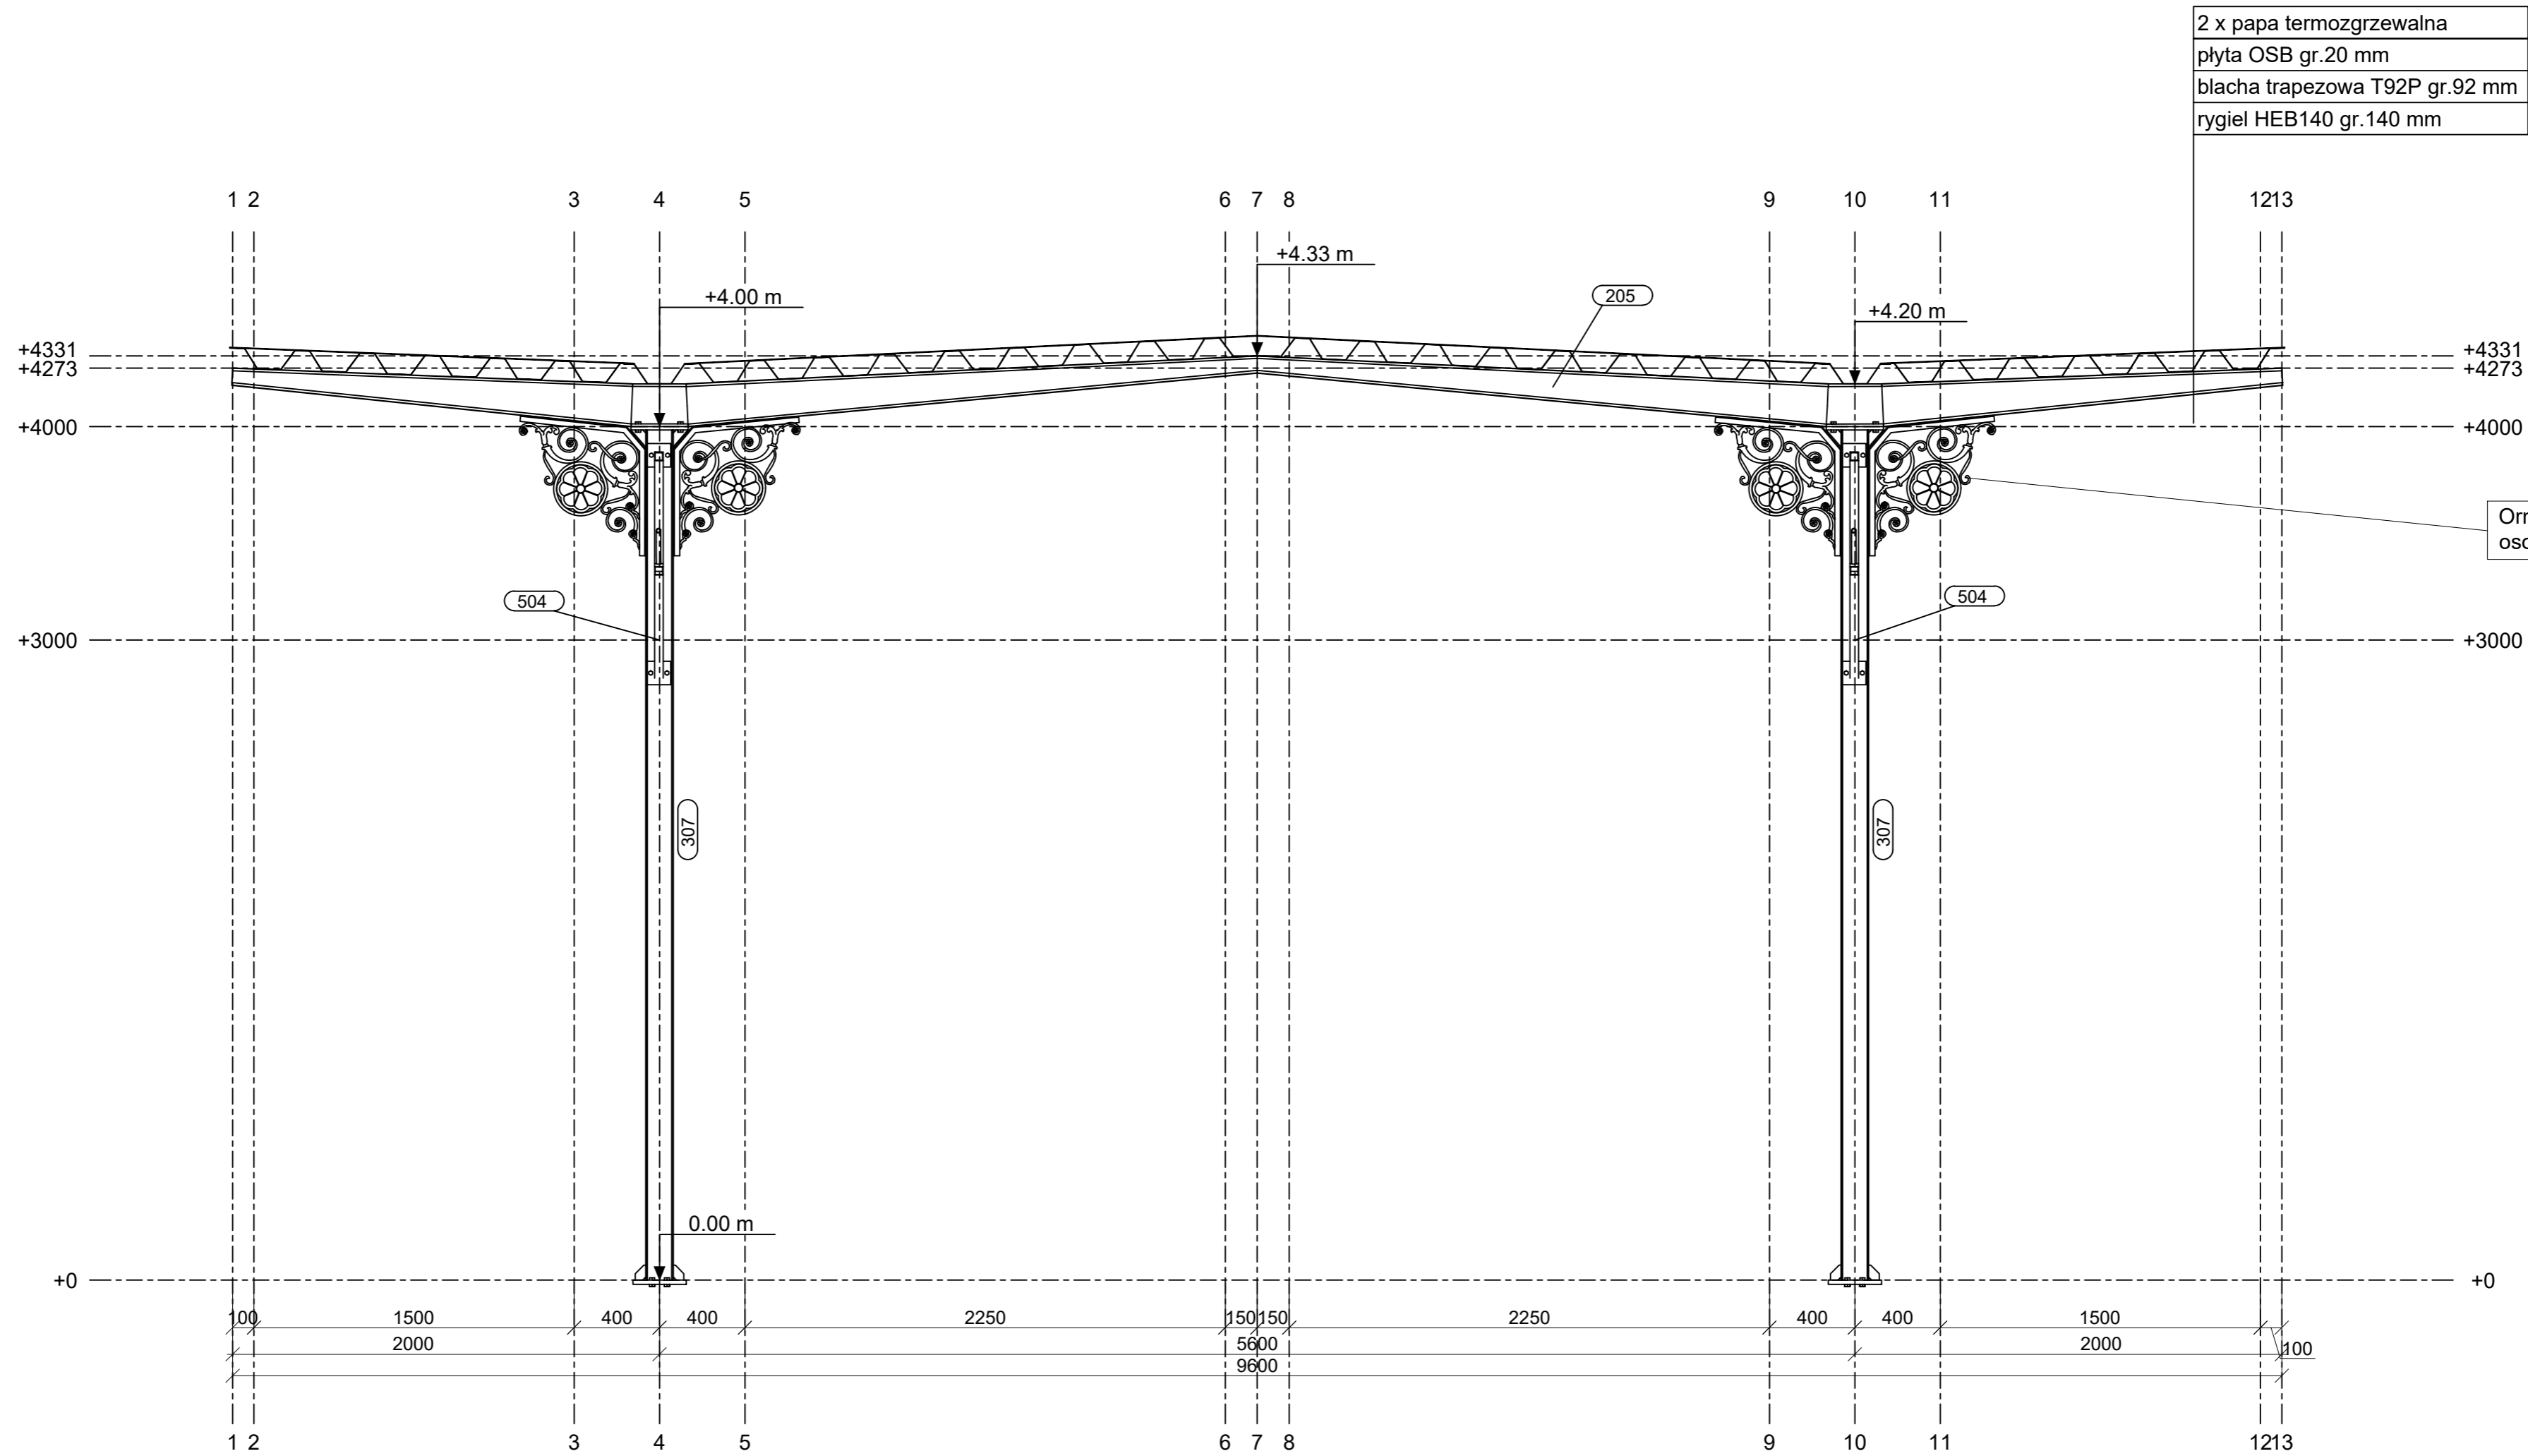

2 x papa termozgrzewalna
płyta OSB gr.20 mm
blacha trapezowa T92P gr.92 mm
rygiel HEB140 gr.140 mm

Ornamenty według osobnego opracowania

Projekt stalowej wiaty peronowej dworca kolejowego				
Rysunek zestawczy - Przekrój A-A				
	Imię i nazwisko	Data	Podpis	Skala:
Student	Zofia Kubica			Nr rysunku:
Opiekun				3
Recenzent				