


Widok przestrzenny
1:50

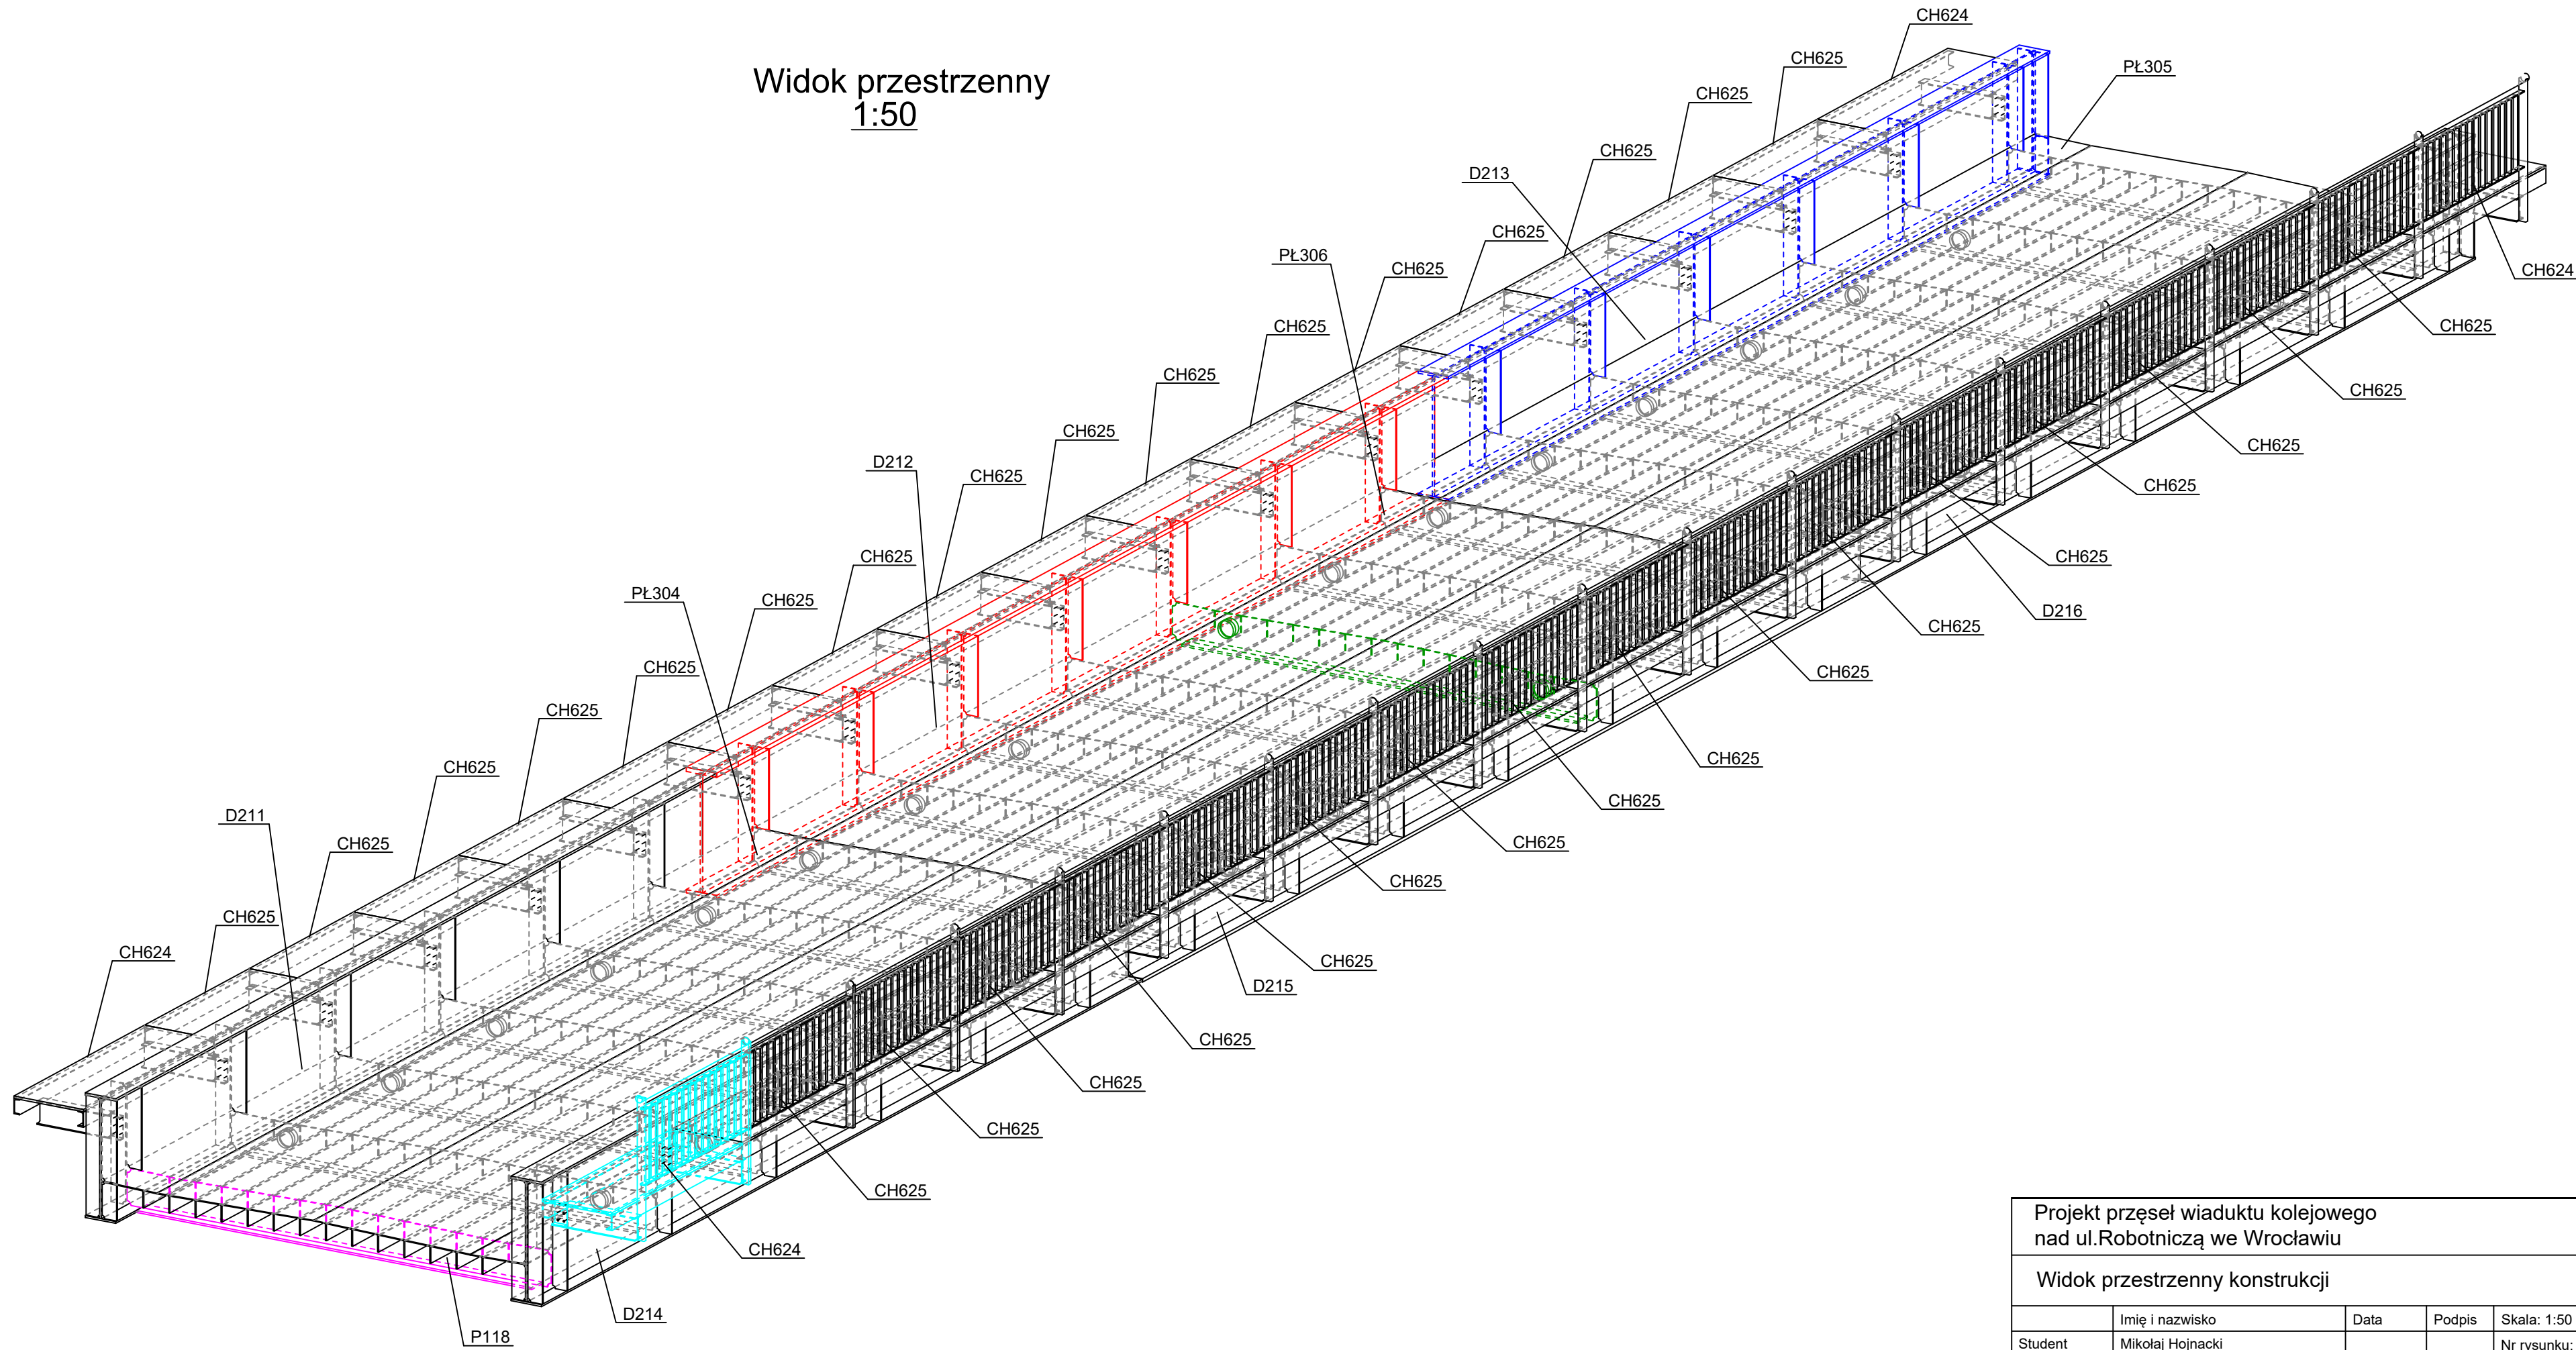

Projekt prześel wiaduktu kolejowego nad ul. Robotniczą we Wrocławiu				
Widok przestrzenny konstrukcji				
	Imię i nazwisko	Data	Podpis	Skala: 1:50
Student	Mikołaj Hojnacki			Nr rysunku:
Opiekun	prof. dr hab. inż. Jan Bień			4
Recenzent	dr inż. Tomasz Kamiński			