## SEKCJA POMOSTU SP1.1
## WIDOK OD GÓRY
*Skala 1:20*




## SEKCJA POMOSTU SP1.1
## ZESTAWIENIE POJEDYNCZYCH BLACH
*Skala 1:10*




## SEKCJA POMOSTU SP1.1
## BLACHA POD MONTAŻ WSPORNIKÓW CHODNIKA SŁUŻBOWEGO
*Skala 1:5*

## SEKCJA POMOSTU SP1.1
## PRZEKRÓJ H-H
*Skala 1:10*

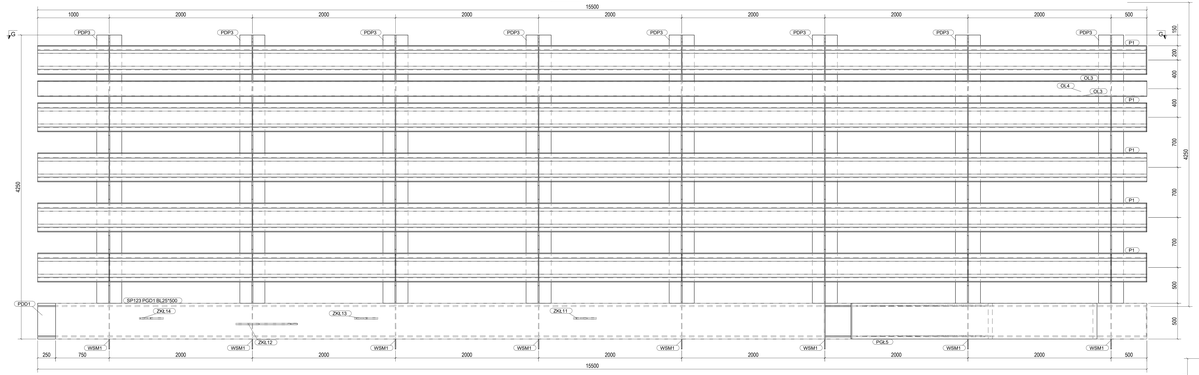


## SEKCJA POMOSTU SP1.1
## WIDOK Z BOKU G-G
*Skala 1:20*

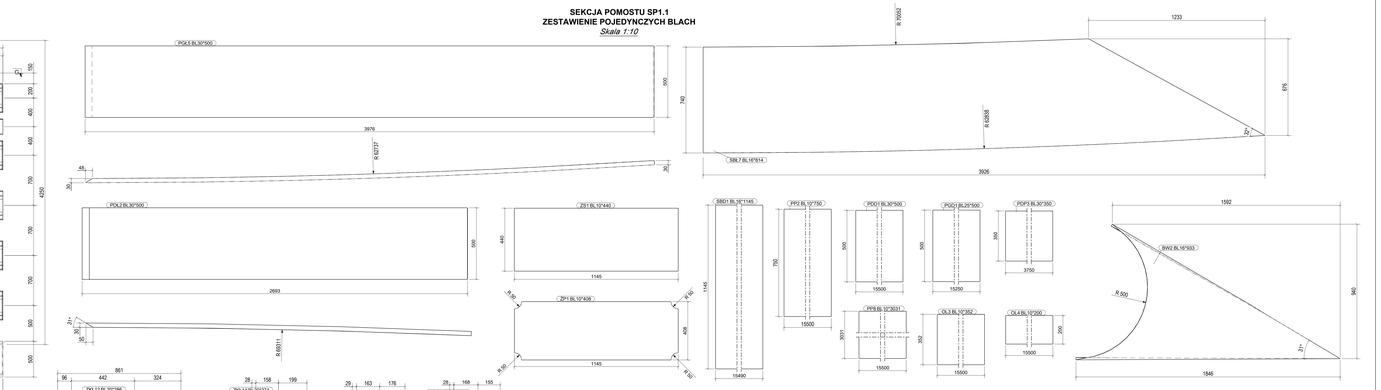

## SEKCJA POMOSTU SP1.1
## PRZEKRÓJ E-E
*Skala 1:10*




## SEKCJA POMOSTU SP1.1
## PRZEKRÓJ C-C
*Skala 1:10*

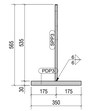


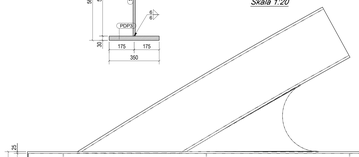


## SEKCJA POMOSTU SP1.1
## WIDOK Z BOKU
*Skala 1:20*

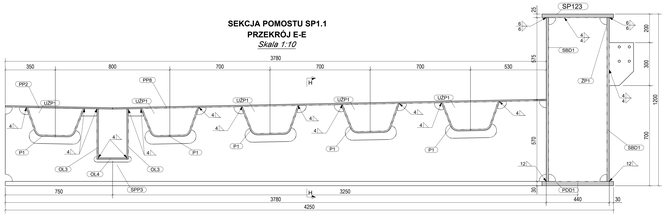


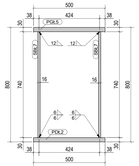


WYKAZ ELEMENTÓW ZESPOŁU

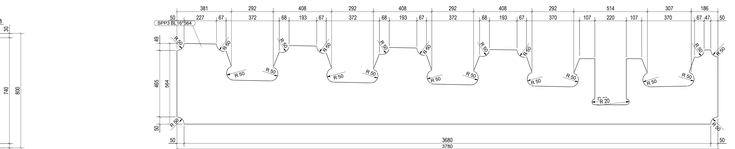Zespół: SP1.1 — Długość (mm): 15500

Wykończenie: — Rok: 1
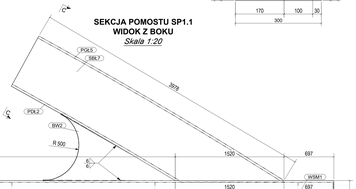
| Symbol | Profil | Materiał | Ilość | Długość [mm] | Ciężar [kg] |
|---|---|---|---|---|---|
| BW2 | BL18*933 | S355J2 | 1 | 1846 | 26,8 |
| OL3 | BL12*352 | S355J2 | 2 | 15500 | 856,6 |
| OL4 | BL12*200 | S355J2 | 1 | 15500 | 243,3 |
| P1 | BL12*693 | S355J2 | 5 | 15500 | 3657,9 |
| PDD1 | BL30*500 | S355J2 | 1 | 15500 | 1825,1 |
| PDL2 | BL30*500 | S355J2 | 1 | 2693 | 635,2 |
| PDP3 | BL30*350 | S355J2 | 1 | 2693 | 214,2 |
| PGD1 | BL25*500 | S355J2 | 1 | 15250 | 1496,4 |
| PGL5 | BL30*500 | S355J2 | 1 | 3977 | 465,5 |
| PP2 | BL12*750 | S355J2 | 1 | 15500 | 912,7 |
| PP8 | BL12*2631 | S355J2 | 2 | 15500 | 6205,9 |
| SBD1 | BL34*1145 | S355J2 | 2 | 15490 | 4455,5 |
| SBL7 | BL18*814 | S355J2 | 2 | 3989 | 623,4 |
| SP123 | BL18*564 | S355J2 | 8 | 3780 | 1462,8 |
| UZP1 | BL12*190 | S355J2 | 43 | 386 | 200,3 |
| WSM1 | BL18*170 | S355J2 | 8 | 300 | 6,8 |
| ZKL11 | BL20*293 | S355J2 | 1 | 242 | 8,3 |
| ZKL12 | BL20*286 | S355J2 | 1 | 861 | 23,2 |
| ZKL13 | BL20*278 | S355J2 | 1 | 368 | 9,3 |
| ZKL14 | BL20*274 | S355J2 | 1 | 385 | 9,5 |
| ZP1 | BL12*408 | S355J2 | 1 | 1145 | 38,5 |
| ZS1 | BL12*440 | S355J2 | 8 | 1145 | 295,3 |
| | | | | Ciężar na opaski: | 2357,9 |
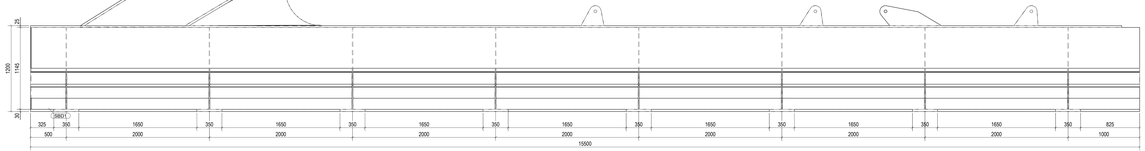
| | | | |
|---|---|---|---|
| Zleceniodawca: Projekt Wykonawczy | Obiekt/Lokalizacja: **Wiadukt kolejowy nad ul. Grabiszyńską we Wrocławiu** | | |
| Branża: Mostowa | Tytuł rysunku: Rysunek warsztatowy sekcji pomostu SP1.1 | | |
| Opracował: | Imię i Nazwisko: Inż. Mikołaj Hojnacki | Numer uprawnień: - | Podpis: |
| Sprawdzający: | | | |
| Nazwa programu: 01/2024 | Wersja programu: styczeń 2024r. | Skala: 1:20 | Arkusz: 03 / Arkuszy: 1 |