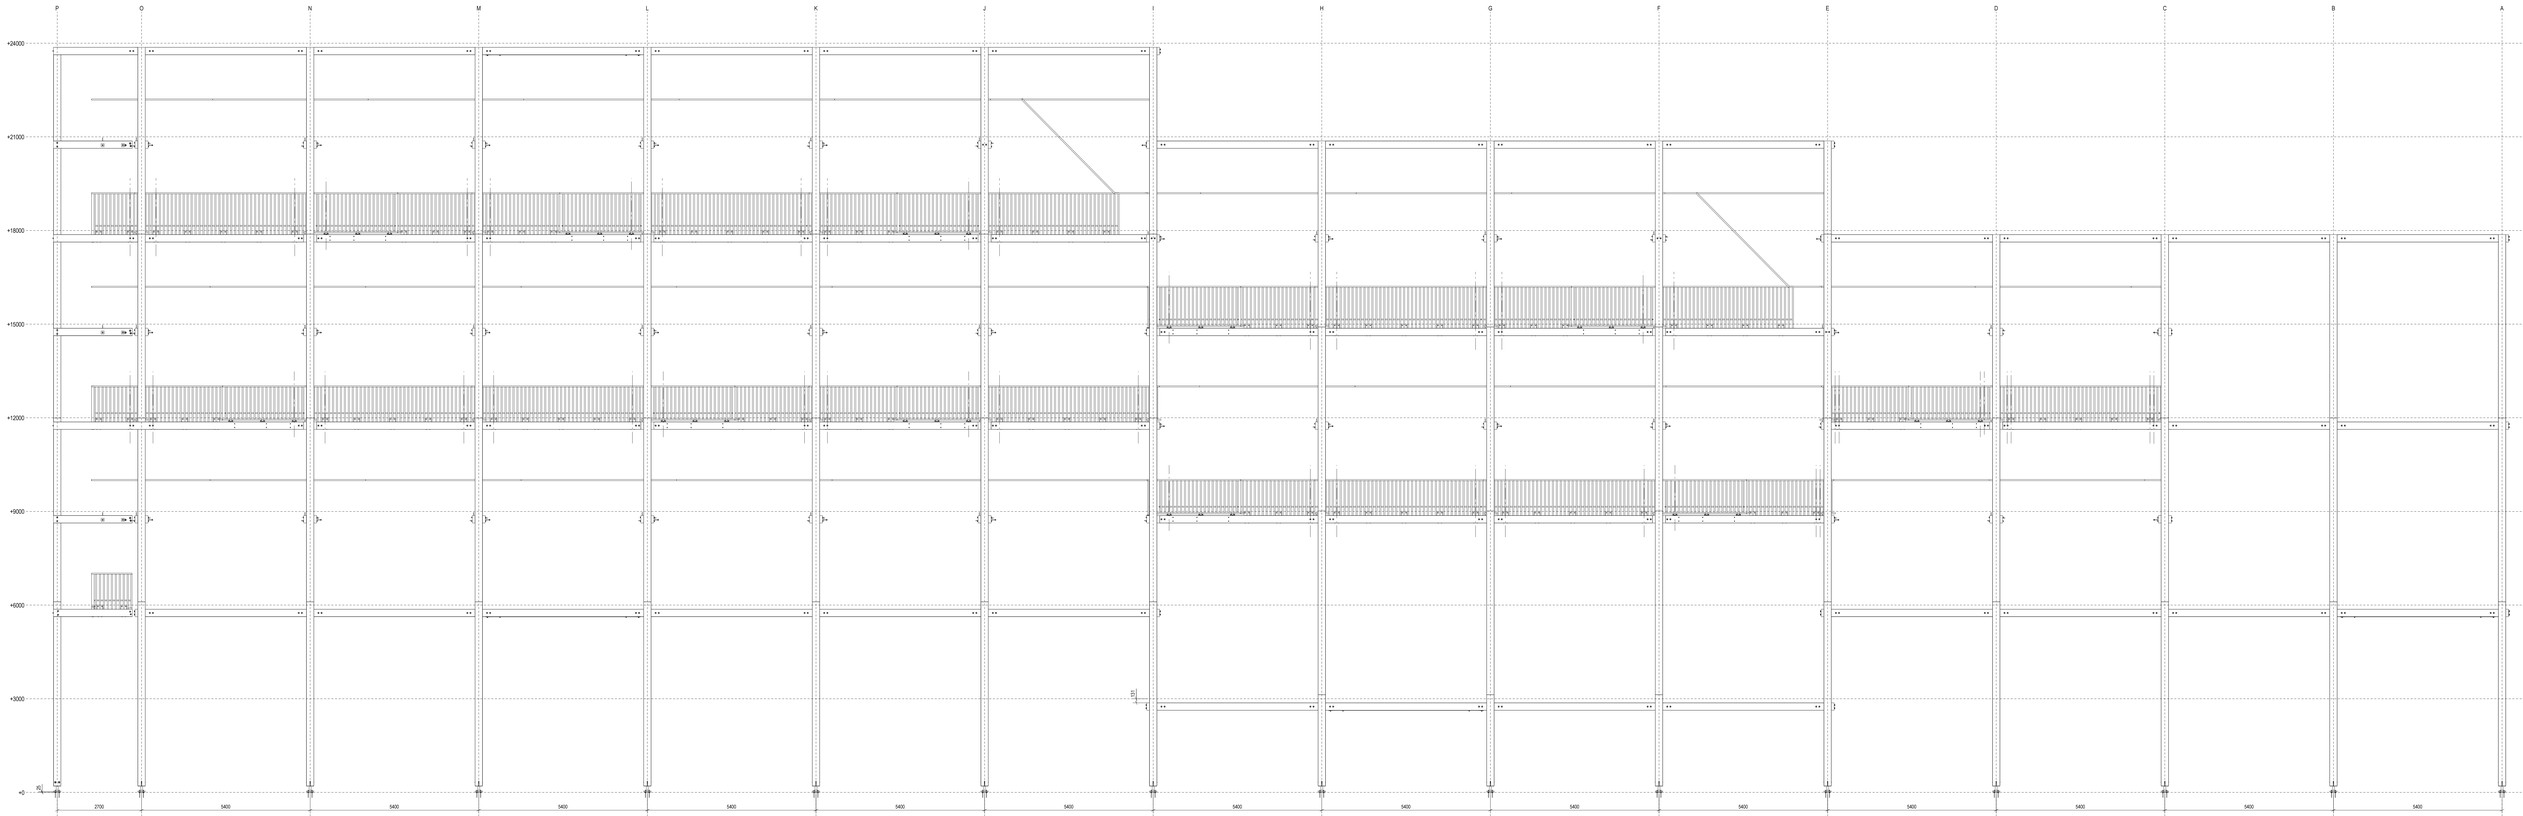
P
O
N
M
L
K
J
I
H
G
F
E
D
C
B
A
+24000
+21000
+18000
+15000
+12000
+9000
+6000
+3000
±0
2700
5400
5400
5400