bouwbesluit

Algemene bepalingen:
Het bouwen dient te geschieden overeenkomstig de eisen van het bouwbesluit 2012 en de BENG regelgeving, zoals deze luidt ten tijde van de indiening van de omgevingsvergunning

Gebruiksfunctie(s): wonen

oppervlakte bepaling conform NEN 2580.

Technische bouwvoorschriften uit het oogpunt van veiligheid:
De constructieve aspecten zijn verwerkt conform bouwbesluit 2012, afd. 2.1, afd. 2.2, tekening en berekening constatief

Vloerafscheidingen, trappen en hellingbanen conform bouwbesluit 2012, Afd. 2.3, 2.4, 2.5 en 2.6.

Eisen ten aanzien van brandveiligheid, materialen en posities voorzieningen conform bouwbesluit 2012, afd. 2.8, 2.9, 2.10, 2.11, 2.12, 2.13 en rapportage constatief.

Kozijnen, ramen en deuren in de uitwendige scheidingsconstructie conform bouwbesluit 2012, Afd. 2.15, inbraakwerendheidsklasse 2 en NEN5096.

Technische bouwvoorschriften uit het oogpunt van gezondheid:
Bescherming tegen geluid van buiten, conform bouwbesluit 2012, afd. 3.1 en rapportage constatief.

Bescherming tegen geluid van installaties, conform bouwbesluit 2012, afd. 3.2.

Beperking van galm in een besloten gemeenschappelijke verkeersruimte, conform bouwbesluit 2012, Afd. 3.3.

Geluidwering tussen ruimten, binnen dezelfde of verschillende gebruiksfuncties, conform bouwbesluit 2012, afd. 3.4 en rapportage constatief.

Daglichttoetreding, luchtverversing en spuivoorzieningen conform bouwbesluit 2012, afd. 3.6, afd. 3.7 en rapportage constatief.

Bescherming tegen ratten en muizen, conform bouwbesluit 2012, afd. 3.10.

Technische bouwvoorschriften uit het oogpunt van bruikbaarheid:
Bereikbaarheid en toegankelijkheid, conform bouwbesluit 2012, afd. 4.4

Technische bouwvoorschriften uit het oogpunt van energiezuinigheid en milieu:
Energiezuinigheid en milieu conform bouwbesluit 2012, afd 5.1 en rapportage constatief.

vloer: 3,7 m/K/W
Gevels: 4,7 m/K/W
Dak: 6,3 m/K/W
Glas: schuifende delen: dubbel glas, HR++, U = 1.3 W/(m·K)
vaste delen: triple glas, HR+++, U = 0.7 W/(m·K)

Voorschriften inzake installaties:
Verlichting en lichtopbrengst, conform bouwbesluit 2012, afd. 6.1.

energiegebruik en afname, conform bouwbesluit 2012, afd.6.2 en NEN1010.

watervoorzieningen, conform bouwbesluit 2012, afd. 6.3 en NEN1006.

riolering, conform bouwbesluit 2012, afd. 6.4 en NEN3215.

Brandmeldinstallaties, conform bouwbesluit 2012, afd. 6.5, NEN2535 en en rapportage constatief.

ontruimingsalarminstallaties, conform bouwbesluit 2012, afd. 6.6 en rapportage constatief.

Vluchtrouteaanduiding, conform NEN-EN1838, positie conform rapportage constatief.

Voorschriften inzake het gebruik van bouwwerken, open erven en terreinen:
Het gebruik van een bouwwerk is zodanig dat het ontstaan van een brandgevaarlijke situatie en de ontwikkeling van brand wordt voorkomen. conform bouwbesluit 2012, afd. 7.1, afd. 7.2 en afd. 7.3.

Bouw- en sloopwerkzaamheden:
De uitvoering van bouw- en sloopwerkzaamheden is zodanig dat voor de omgeving een onvollige situatie of voor de gezondheid of bruikbaarheid nadelige hinder zoveel mogelijk wordt voorkomen. conform bouwbesluit 2012, afd. 8.1 en afd 8.2.

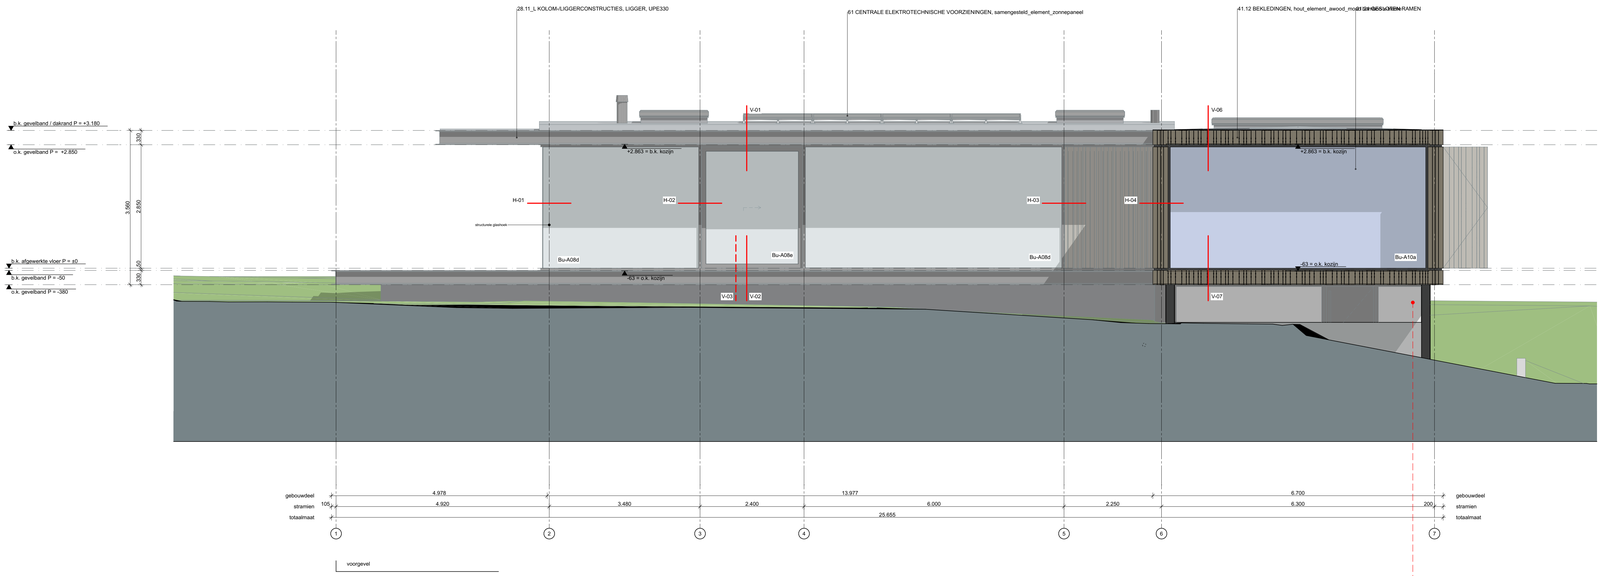

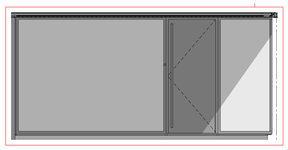

2020

villa hakkers
valkeniersweg 16
8171rk, vaassen
project
adres
plaats

fam. hakkers
wildemolslaan 59
7313bd, apeldoorn
opdrachtgever
adres
plaats

2020-TO-03-03
voor- en achtergevel Corsturisoft Awards
1:50
A0
rd-er
2023.04.26
tekening
omschrijving
schaall
formaat
getekend
datum
wijziging
wijziging
wijziging

technisch ontwerp
voorlopig
fase
status

veenhuizerweg 207
7325 al, apeldoorn
+31(0)55 360 55 63
post@courage.nl
www.courage.nl
facebook.com/couragearchitecten
COURAGE

© COPYRIGHT: Op dit document, ontworpen en vervaardigd door COURAGE architecten, zijn de bepalingen van DNR 2011 - Verzekering (6012) en CR (5013), Niets mag zonder schriftelijke toestemming van COURAGE architecten gekopieerd worden of aan derden ter beschikking gesteld worden.