



3D
1:20

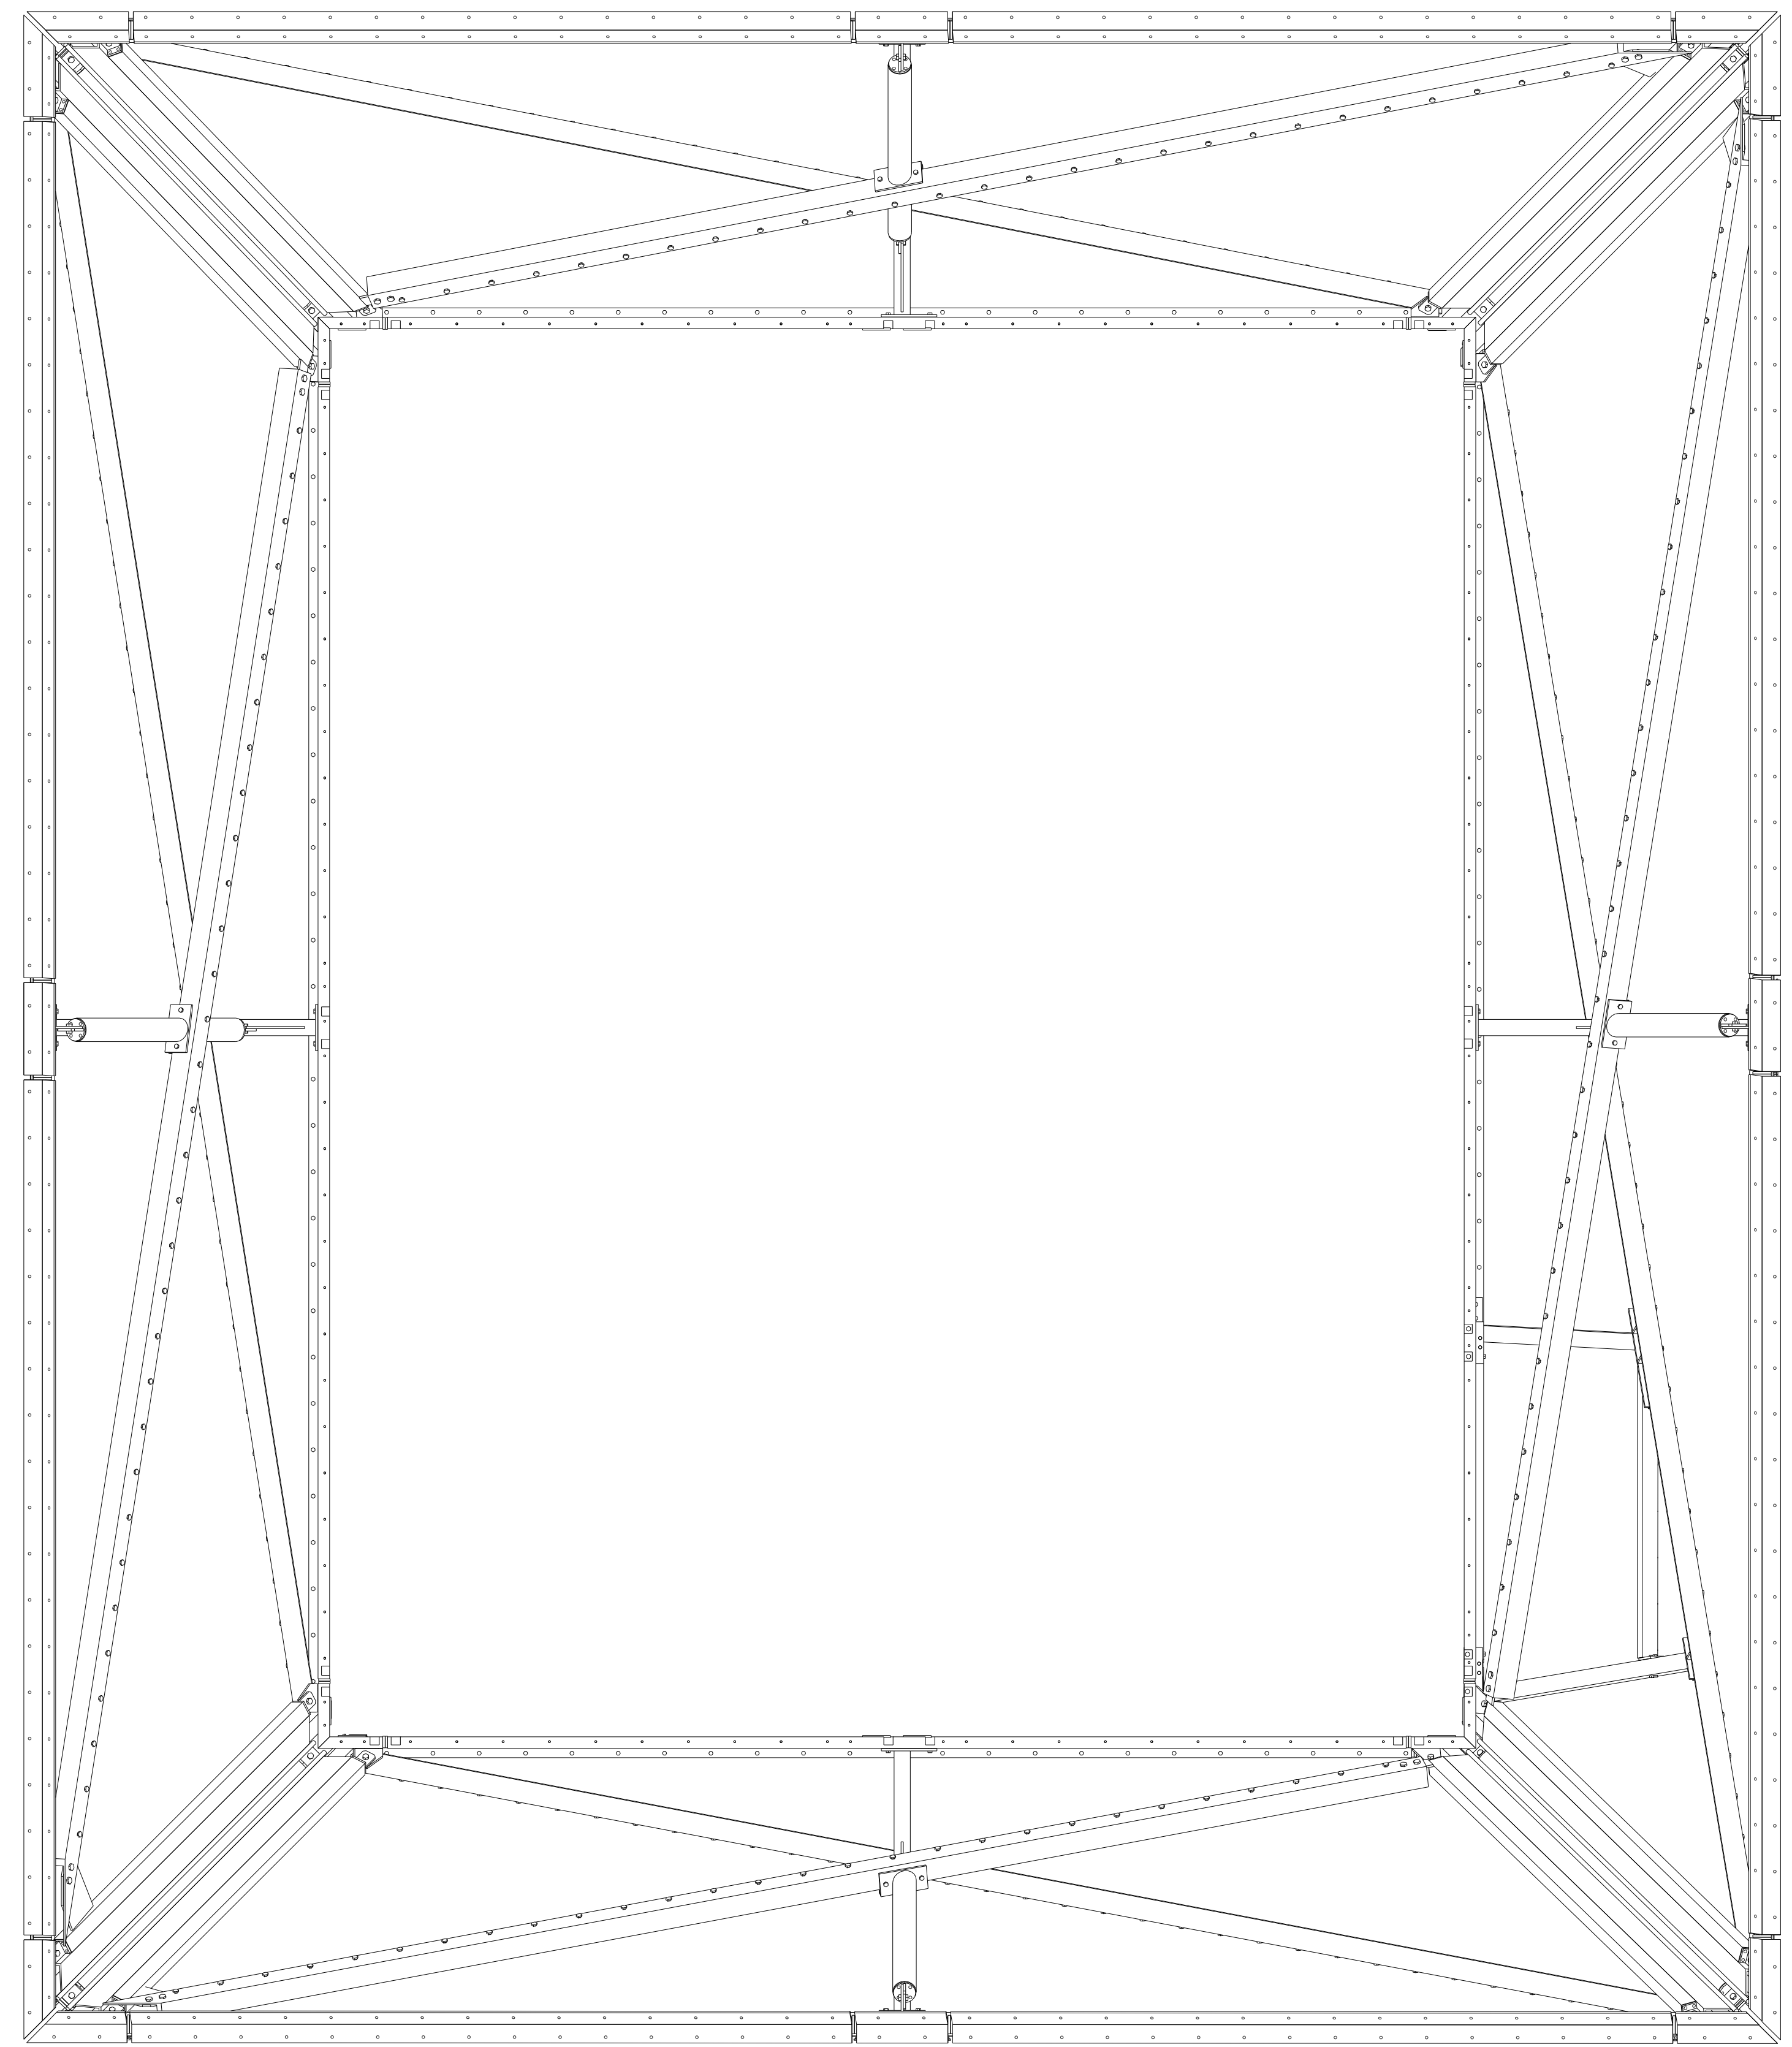

3D
1:20

De opmerkingen van alle betrokken partijen moeten door een coördinator worden gecombineerd tot één set.

Status:	
Fabricage en montage:	NEN-EN 1090-2:2008+A1:2011
Uitvoeringsklasse:	EXC2
Functionele tolerantie klasse:	1
Projectie:	
Renvooi staalconstructie (tenzij anders vermeld)	
Staalwiel:	Balkstaal S235 JR Buisprofielen S275 JR THQ- en SFB S355 JR Alle overige staalprofielen S235 JR
Lassen:	a = min 3,4
Bouwkwaliteit:	Bouten 8.8, gerold
Drasplaten en ankers:	4.6, gerold
Conservering:	Thermisch verzinken
Conserveringskleur:	
Projectnaam:	20230272.001 Ombouw thv gevelbekleding uit doek.
Onderwerp:	3D overzicht
Opdrachtgever:	Ree & Wosting


REEWOSTING B.V.
 Las- en constructiebedrijf / machinefabriek
 REPARATE- EN MONTAGEVERZAAKINGEN T.S.V. BOUW EN INDUSTRIE

Gemaakt: MVI
 Datum: 04.04.2024
 Projectnummer: 18050523051
 Tekening: G [15]
 Formaat: A0

Tekla Structures model 18050523051 afgedrukt op 04.04.2024