ELEMENT	SZT.	PRODUCENT	M.MONT.[kg]	Obj.[m3]	SZER.[mm]	WYS.[mm]	DL.[mm]	ODP.OG.	KL.EKSP.	KL.BETONU
STL.A1_001	1	PEKABEX WA	2429	0.85	230	1565	3010	R60	XC1	C50/60
STL.A2_001	1	PEKABEX WA	5222	1.82	230	1620	5610	R60	XC1	C50/60
STL.A3_002	1	PEKABEX WA	2285	0.79	230	1530	3010	R60	XC1	C50/60
STL.A4_001	1	PEKABEX WA	4889	1.70	230	1620	5680	R60	XC1	C50/60
STL.A5_003	2	PEKABEX WA	2253	0.78	230	1530	3010	R60	XC1	C50/60
STL.A6_001	1	PEKABEX WA	4855	1.69	230	1620	5680	R60	XC1	C50/60
STL.A7_001	1	PEKABEX WA	5190	1.81	230	1620	5680	R60	XC1	C50/60
	8									

ELEMENT	SZT.	PRODUCENT	M.MONT.[kg]	Obj.[m3]	SZER.[mm]	WYS.[mm]	DL.[mm]	ODP.OG.	KL.EKSP.	KL.BETONU
STF.A1_001	1	PEKABEX WA	3416	1.19	1430	3289	1980	R60	XC1	C50/60
STF.A2_001	1	PEKABEX WA	3806	1.32	1430	2190	3698	R60	XC1	C50/60
STF.A3_001	1	PEKABEX WA	3748	1.30	1430	3709	2220	R60	XC1	C50/60
STF.A4_001	1	PEKABEX WA	3729	1.30	1430	3676	2230	R60	XC1	C50/60
STF.A5_001	1	PEKABEX WA	3723	1.29	1430	3693	2100	R60	XC1	C50/60
STF.A5_002	1	PEKABEX WA	3738	1.30	1430	3712	2100	R60	XC1	C50/60
STF.A6_002	2	PEKABEX WA	3738	1.30	1430	3711	2100	R60	XC1	C50/60
	8									

ELEMENT	SZT.	PRODUCENT	M.MONT.[kg]	Obj.[m3]	SZER.[mm]	WYS.[mm]	DL.[mm]	ODP.OG.	KL.EKSP.	KL.BETONU
SC.A_001	1	PEKABEX WA	6002	2.09	200	2850	4588	R60	XC1	C50/60
SC.A_002	1	PEKABEX WA	4358	1.52	265	2198	3380	R60	XC1	C50/60
SC.A_003	1	PEKABEX WA	5607	1.95	265	2200	3380	R60	XC1	C50/60
SC.A_004	1	PEKABEX WA	9168	3.19	265	1990	6080	R60	XC1	C50/60
	4									

KLATKA A1

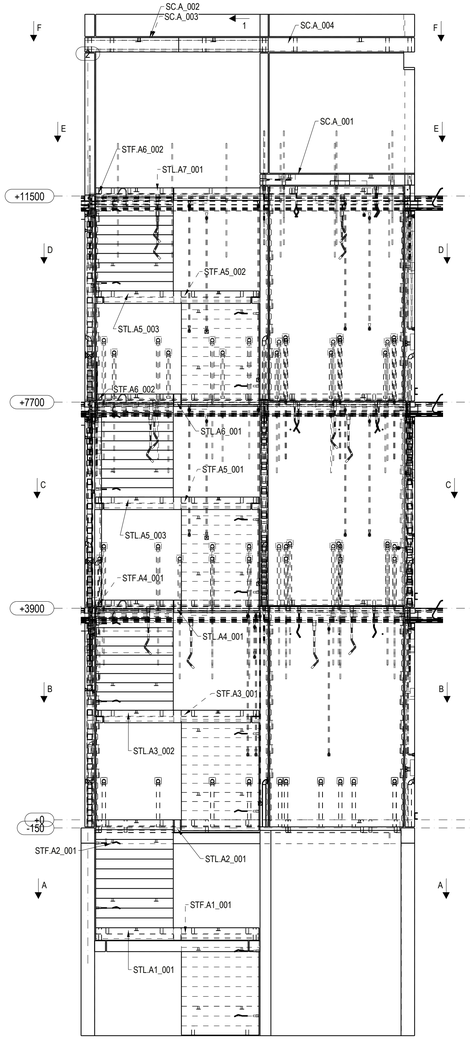

PRZEKRÓJ 1 - 1

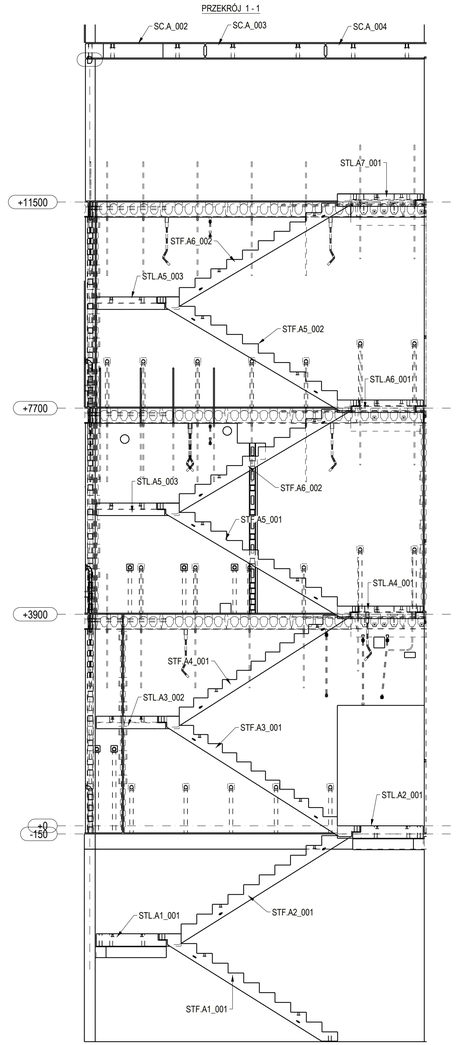

A - A

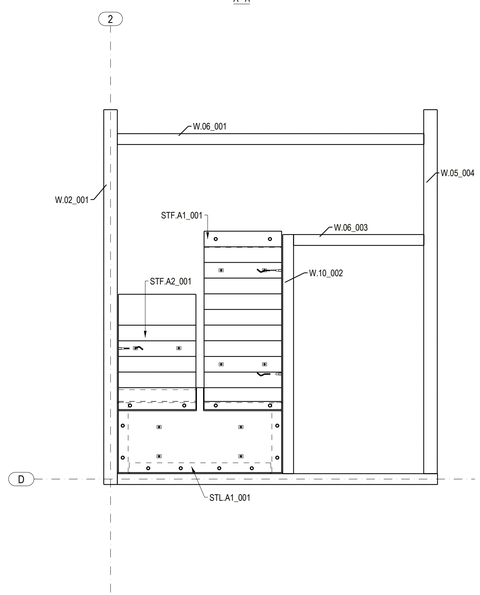

B - B

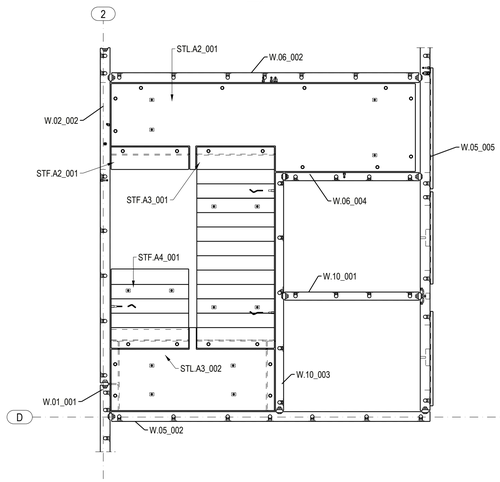

C - C

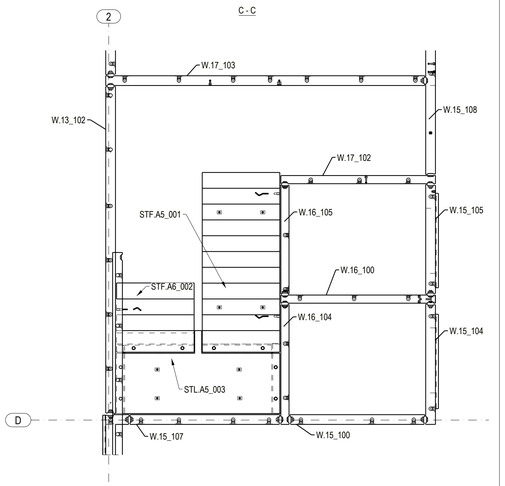

D - D

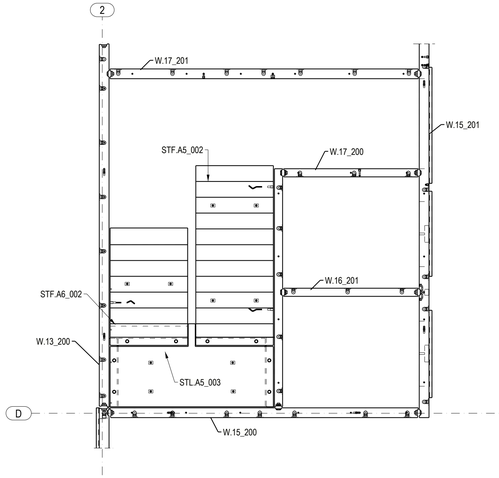

E - E

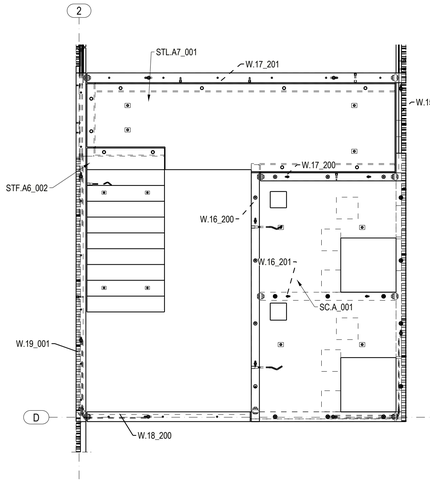

F - F

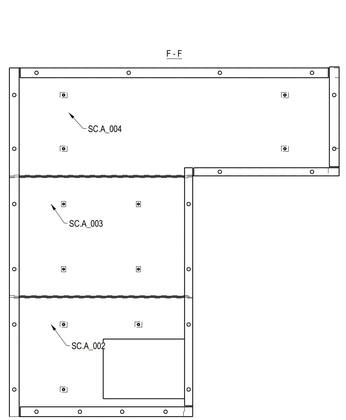

REV.	DESCRIPTION	DATA/USER
NAZWA / NAME:	KP-23.1-TRA1	ZAKRES / SCOPE: -
TYP / TYPE:	rysunek złożeniowy	CZĘŚĆ / PART: -

DOKUMENTACJA WYKONAWCZA

NINIEJSZE OPRACOWANIE STANOWI UTWÓR W ROZUMIENIU PRAWA AUTORSKIEGO I PODLEGA OCHRONIE ZGODNIE Z PRZEPISAMI TAM DAKARTYMI. WYKORZYSTYWANIE NIEZGODNE Z CELEM, DLA KTÓREGO ZOSTAŁO PRZYGOTOWANE (LUB JAKIKOLWIEK KOPIOWANIE, PRZERABIANIE, UDOSTĘPNIANIE BEZ ZGODY OSOBY UPRAWNIONEJ JEST ZABRONIONE I STANOWIĆ BĘDZIE NARUSZENIE PRAW AUTORSKICH.
THIS WORK IS COVERED BY COPYRIGHT LAW AND IS SUBJECT TO PROTECTION IN ACCORDANCE WITH COPYRIGHT REGULATIONS. COPYING, MODIFYING, DISTRIBUTING OR APPLICATION OF THIS WORK IN A MANNER INCOMPATIBLE WITH THE SET PURPOSE WITHOUT THE EXPLICIT PERMISSION FROM THE COPYRIGHT OWNER IS PROHIBITED AND WILL BE CONSIDERED AS COPYRIGHT INFRINGEMENT.

Pekabex BET S.A.
ul. Szarych Szeregów 27, 60-462 Poznań
tel. +48 61 821 04 00

INWESTOR: / INVESTOR:	()
PROJEKT: / PROJECT:	
TYTUŁ RYS.: / DRAW. TITLE:	Klatka schodowa A1
PROJEKTANT: / DESIGNER:	PODPIS: / SIGNATURE:
OPRACOWAŁ: / DRAWN BY:	PODPIS: / SIGNATURE:
SPRAWDZIŁ: / CHECKED BY:	PODPIS: / SIGNATURE:
REWIZJA: / REVISION:	- DATA REWIZJI: / DATE OF REVISION: DATA WYDANIA: / DATE OF ISSUE: INDEKS PROJ.: / PROJECT NO.: ABSO
NUMER RYS.: / DRAW.NO.:	KP-23.1-TRA1 SKALA: / SCALE: 1:50, 1:100