


PRZEKRÓJ W OSI Z5

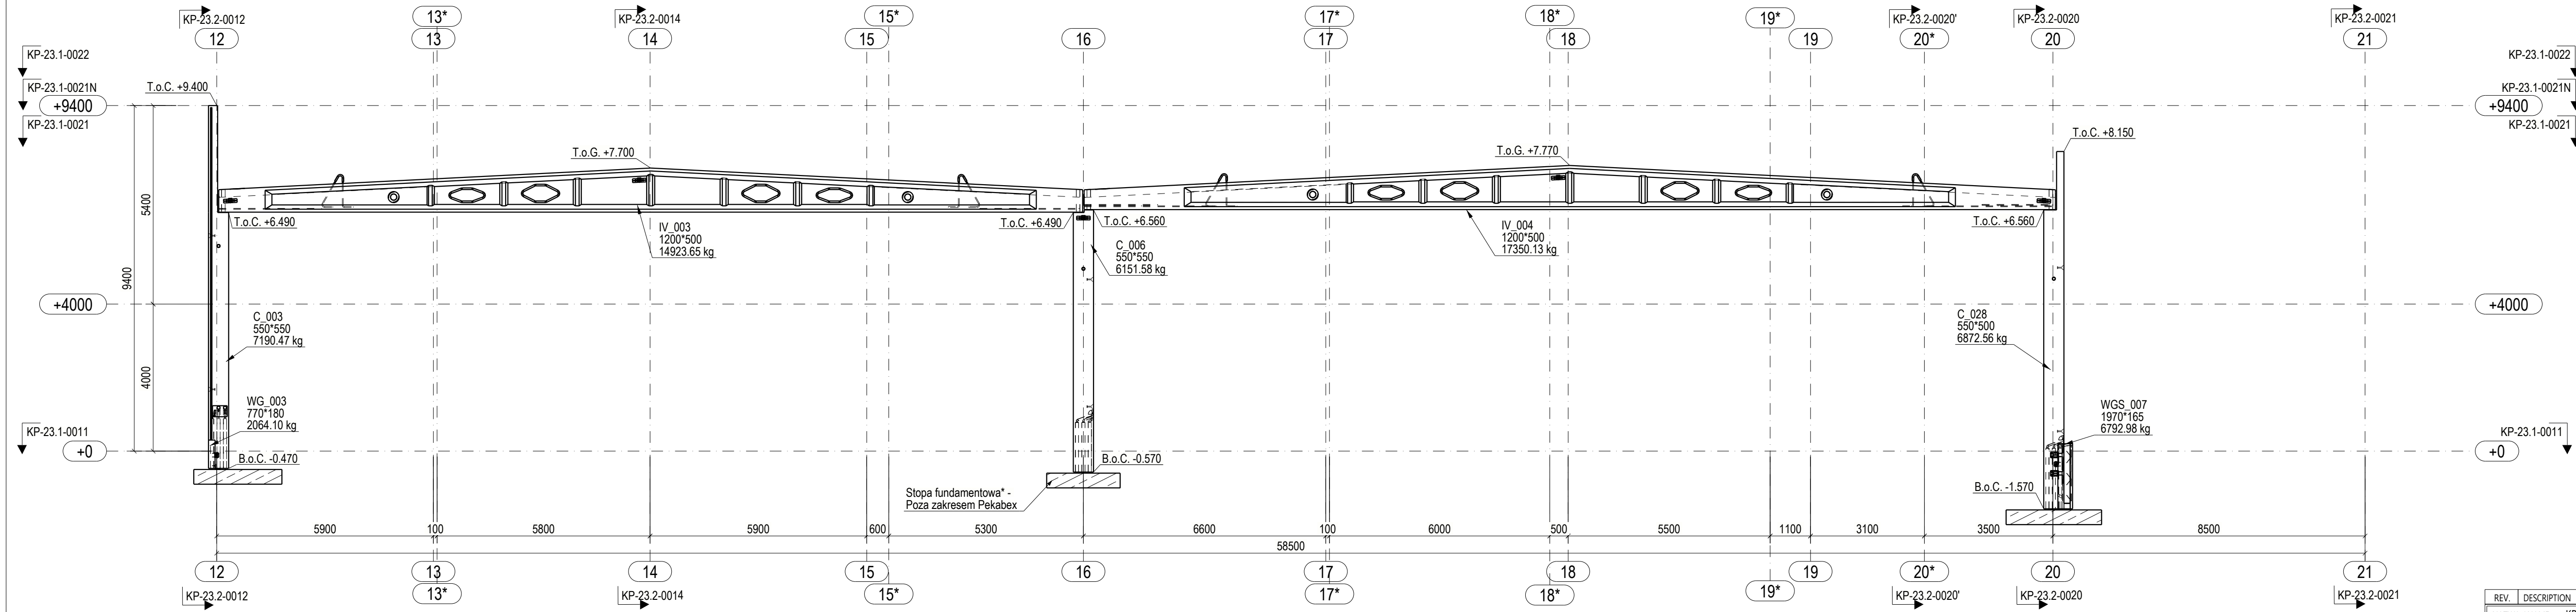

OPISY RZĘDNYCH	
T.o.C.	Góra słupa
B.o.C.	Spód słupa
R.L.	Poziom odniesienia (±0,00)
T.o.G.	Góra dźwigara
T.o.B.	Góra belki
T.o.CL.	Góra konsoli
T.o.GB.	Góra podwaliny
B.o.GB.	Spód podwaliny
T.o.HC.	Góra płyt HC
T.o.F.	Góra fundamentu
B.o.F.	Spód fundamentu
T.o.S.	Góra nadbetonu
B.o.FP.	Spód marki stalowej
T.o.W.	Góra ściany
B.o.W.	Dół ściany

UWAGI OGÓLNE:

- Rysunek rozpatrywać łącznie z:
 - pozostałą dokumentacją projektową budynku;
 - rysunkami branżowymi i architektonicznymi.
- Wszystkie wymiary w [mm], o ile nie oznaczono inaczej.
- Rozpatrywać tylko wymiary opisane na rysunku.
- Przed przystąpieniem do prac montażowych sprawdzić wymiary na budowie.
- Oznaczenia na rysunku:
 - C - Słup prefabrykowany;
 - B - Belka prefabrykowana;
 - IV - Dźwigar prefabrykowany;
 - IW - Wymian prefabrykowany;
 - WG, WGS - Podwalina prefabrykowana;
 - DK - Dok prefabrykowany;
 - TD - Stalowy łącznik dachowy;
 - XD - Stalowe stężenie cięgnowe.
- Poziom ±0,00m wg architektury.
- Tolerancje geometryczne elementów prefabrykowanych wg PN-EN 13670:2009.
- Prace wykonywać wyłącznie na podstawie Projektu Wykonawczego zgodnie ze Sztuką Budowlaną, z zachowaniem przepisów o Bezpieczeństwie i Ochronie Zdrowia.
- Elementy sprężone posiadają strzałki odwrotne.
- Rzędne poziomów nie uwzględniają wygięcia początkowego elementów.
- * - POZA ZAKRESEM OPRACOWANIA PEKABEX

REV.	DESCRIPTION	DATA/USER
NAZWA / NAME: KP-23.2-00Z5 ZAKRES / SCOPE: -		
TYP / TYPE: rysunek złożeniowy CZĘŚĆ / PART: -		
DOKUMENTACJA WYKONAWCZA		
<small>Niniejsze opracowanie stanowi utwór w rozumieniu prawa autorskiego i podlega ochronie zgodnie z przepisami tam zawartymi. Wykorzystywanie niezgodnie z celem, dla którego zostało przygotowane lub jakiegokolwiek kopiowanie, przerabianie, udostępnianie bez zgody osoby uprawnionej jest zabronione i stanowić będzie naruszenie praw autorskich. THIS WORK IS COVERED BY COPYRIGHT LAW AND IS SUBJECT TO PROTECTION IN ACCORDANCE WITH COPYRIGHT REGULATIONS. COPYING, MODIFYING, DISTRIBUTING OR APPLICATION OF THIS WORK IN A MANNER INCOMPATIBLE WITH THE SET PURPOSE WITHOUT THE EXPLICIT PERMISSION FROM THE COPYRIGHT OWNER IS PROHIBITED AND WILL BE CONSIDERED AS COPYRIGHT INFRINGEMENT.</small>		
		Pekabex BET S.A. ul. Szarych Szeregów 27, 60-462 Poznań tel. +48 61 821 04 00
INWESTOR:	0	
PROJEKT:		
TYTUŁ RYS. / DRAW TITLE:	Przekrój w osi Z5	
PROJEKTANT:		PODPIS: _____
OPRACOWAŁ:		PODPIS: _____
SPRAWDZIŁ:		PODPIS: _____
CHEKOWAŁ:		PODPIS: _____
REWIZJA:	DATA REWIZJI:	DATA WYDANIA:
-		2023-11-28
NUMER RYS. / DRAWING NO.:	KP-23.2-00Z5	
INDEKS PROJ. / PROJECT NO.:	NHSP	
SKALA / SCALE:	1:100	