


3D
1:25

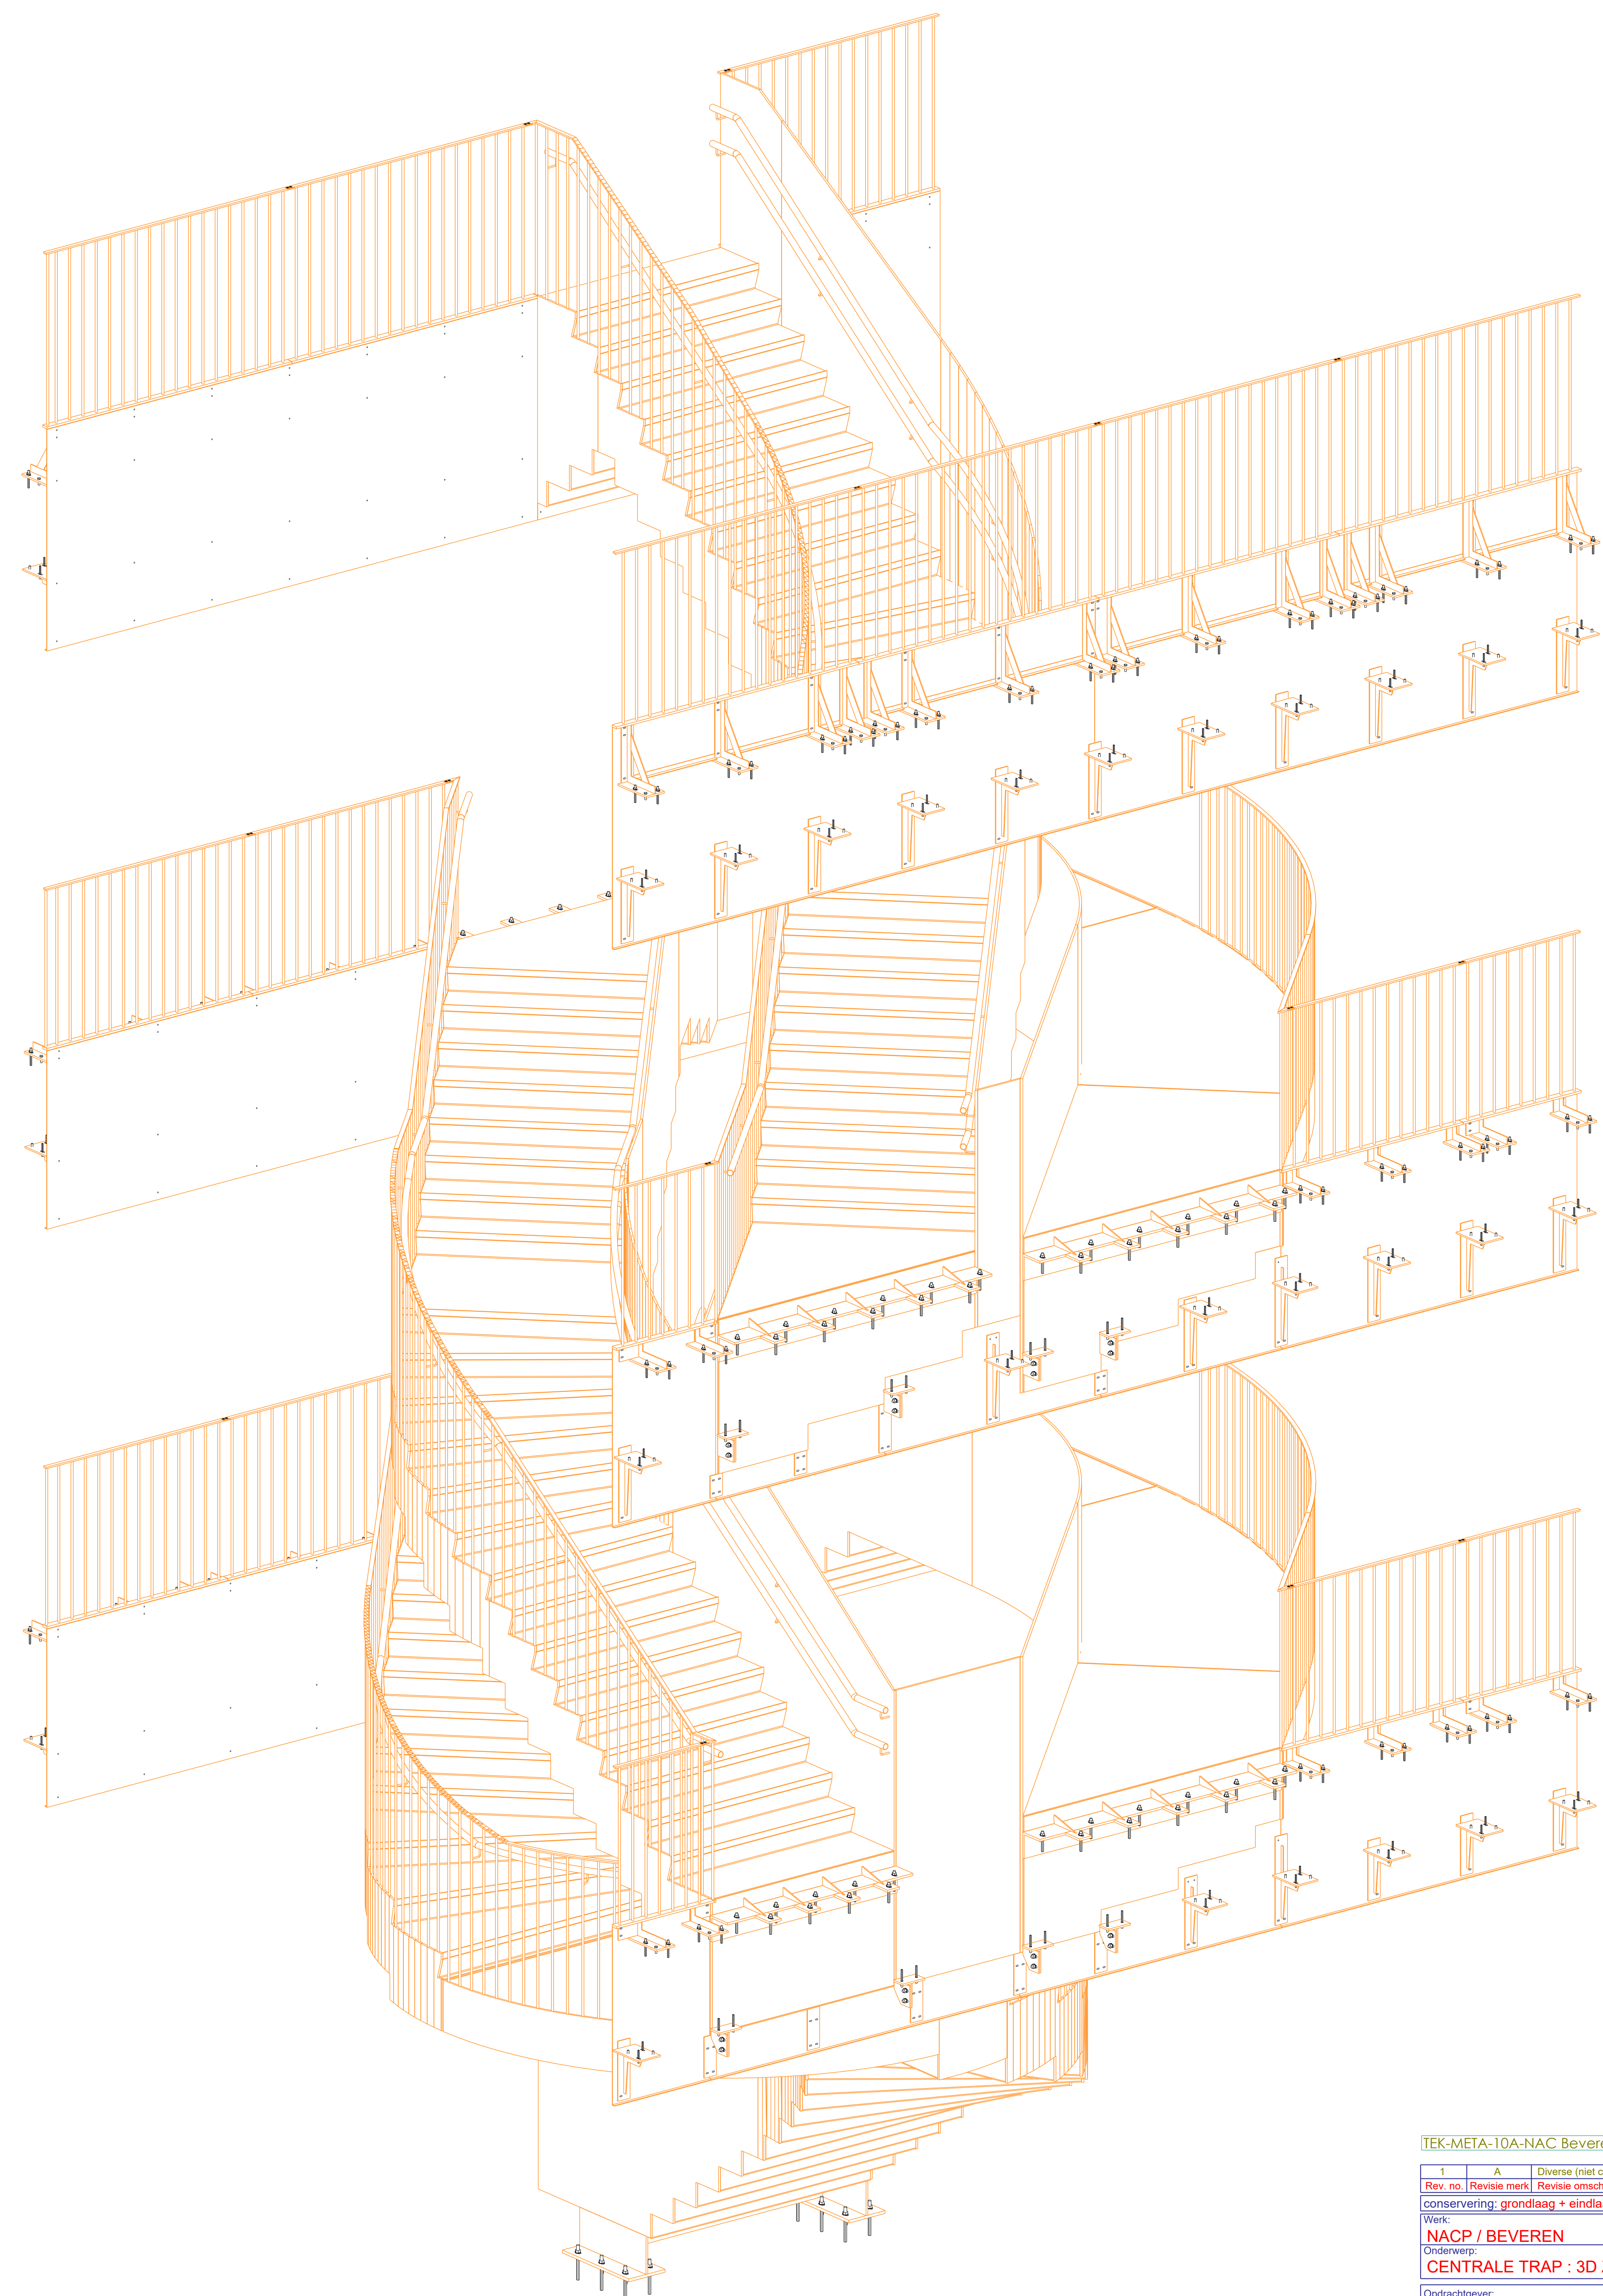

3D
1:20

TEK-META-10A-NAC Beveren Metalprojects Centrale trap 18054-10A		
T	A	Diverse (niet constructieve) aanpassingen na opmerkingen
Rev. no.	Revisie mark	Revisie omschrijving
18054		
Conservering: grondlaag + eindlaag natiak ra/9010		17.05.2019
Werk:	NACP / BEVEREN	Getekend: Rik Camps
Onderwerp:	CENTRALE TRAP : 3D ZICHTEN 2	Datum: 10.04.2024
Opdrachtgever:	DEMOCO NV / HASSELT	Schaal: zie aanzicht
		Fabricage en montage volgens EN 13852-2:2008+A1:2011
		Functionele tolerantie klasse: 1
<p>Materiaalsoorten en kwaliteiten: Platen en profielen S235JR volgens EN 10025-2, bus en kokerprofielen: S355J2H volgens EN 10210-1 (warmvervaard) S275KH volgens EN 10219-1 (koudevervaardigd)</p> <p>Lassen a=4, tenzij anders vermeld, volgens EN-ISO 2553:2014. Bouwkwaliteit B.8, tenzij anders vermeld</p>		
<p>METALPROJECTS OVERPELT www.metalprojects.be</p>	<p>EUROPALAAN 39 3900 PELT Tel 011 / 64 75 68 Fax 011 / 64 26 93</p>	<p>Project: 18054</p> <p>Tekening: G [10]</p> <p>Status: A0</p>