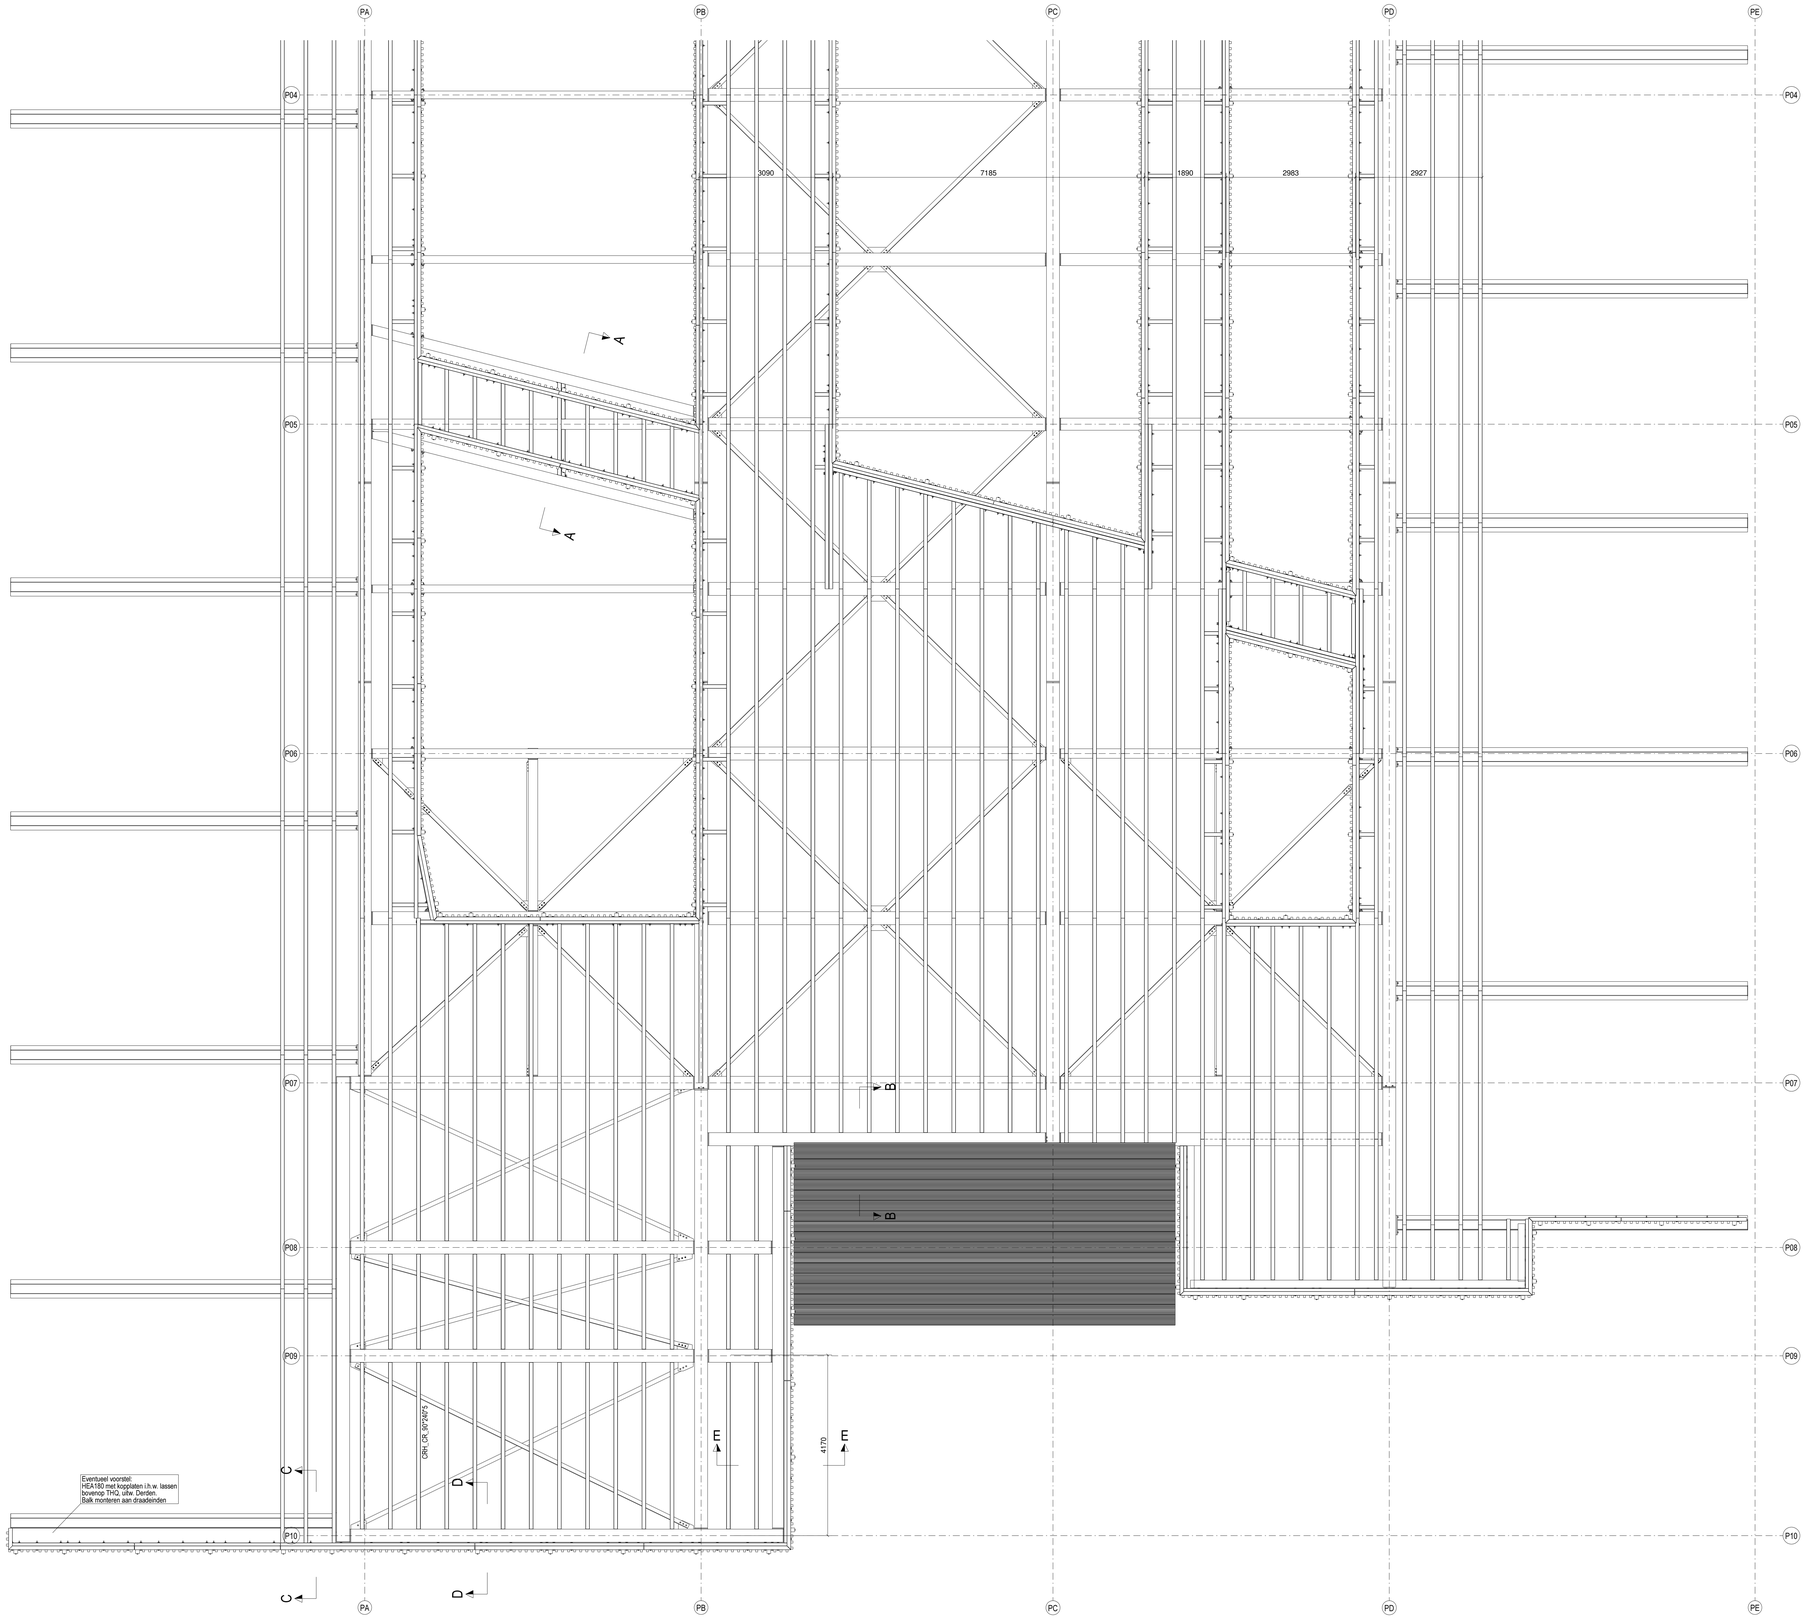

BAZ , 1:50

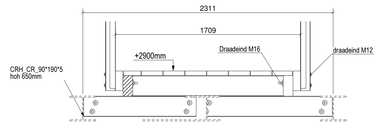

dsn A - A , 1:20

Algemeen Bevestiging leuningen:
Onderste balk dmv draadeinden M16
Stijlen onderzijde met draadeind M12x180
Stijlen bovenzijde met schroef Ø10x160
Spijlen met schroeven Ø6x90

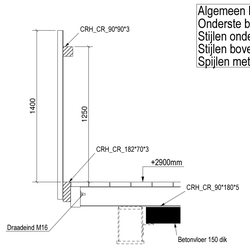

dsn C - C , 1:20

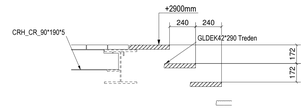

dsn B - B , 1:20

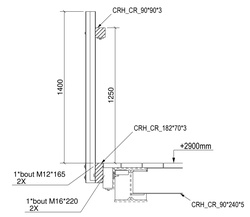

dsn D - D , 1:20

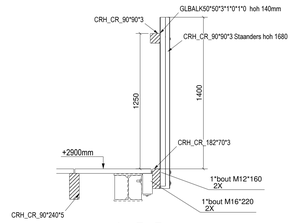

dsn E - E , 1:20

Algemene opmerking:
Bouwtoleranties / Stelruimte wordt in het werk beoordeeld en mogelijk gecorrigeerd.
Alleen controle Hout!
Staal en Beton Derden!

Rev. no.	Revisie omschrijving	Revisie datum	Tek
b	Wijz. Definitief	18.06.2021	P***
a	Wijz. ter Goedkeuring	31.05.2021	P***

Opdrachtgever
BAM Wonen Bouwen Op Maat
Postbus 25, 3430 AA, Nieuwegein

Projectbeschrijving
Laurierkwartier Utrecht
50 Appartementen, (WB50057)

Deel constructie
Overzicht Leefdek deel 2

Ontwerp
-

Getekend
KR

Gecontroleerd
-

Schaal
Als aangegeven @ A0

Project- ordernummer
20150097 - 190693

Blad
G [13]

PREFAZO® Type: -

GROOTLEMMER
SKH SKH
Groot Lemmer B.V.
Innovatielaan 7
8447 SN Heerenveen
Nederland
T +31(0)513-789 333
www.grootlemmerbruggen.com
info@grootlemmer.com

FSC www.fsc.org FSC® C104873 verantwoord bosbeheer

Alleen de producten die als zodanig zijn omschreven op dit document zijn FQ gerentificeerd.

"Dit document bevat informatie eigendom van GROOT LEMMER B.V. Iedere bekendmaking of gebruik van deze informatie of reproductie van dit document is uitdrukkelijk verboden zonder schriftelijke toestemming van GROOT LEMMER B.V."