




Snedes as P3
1:25

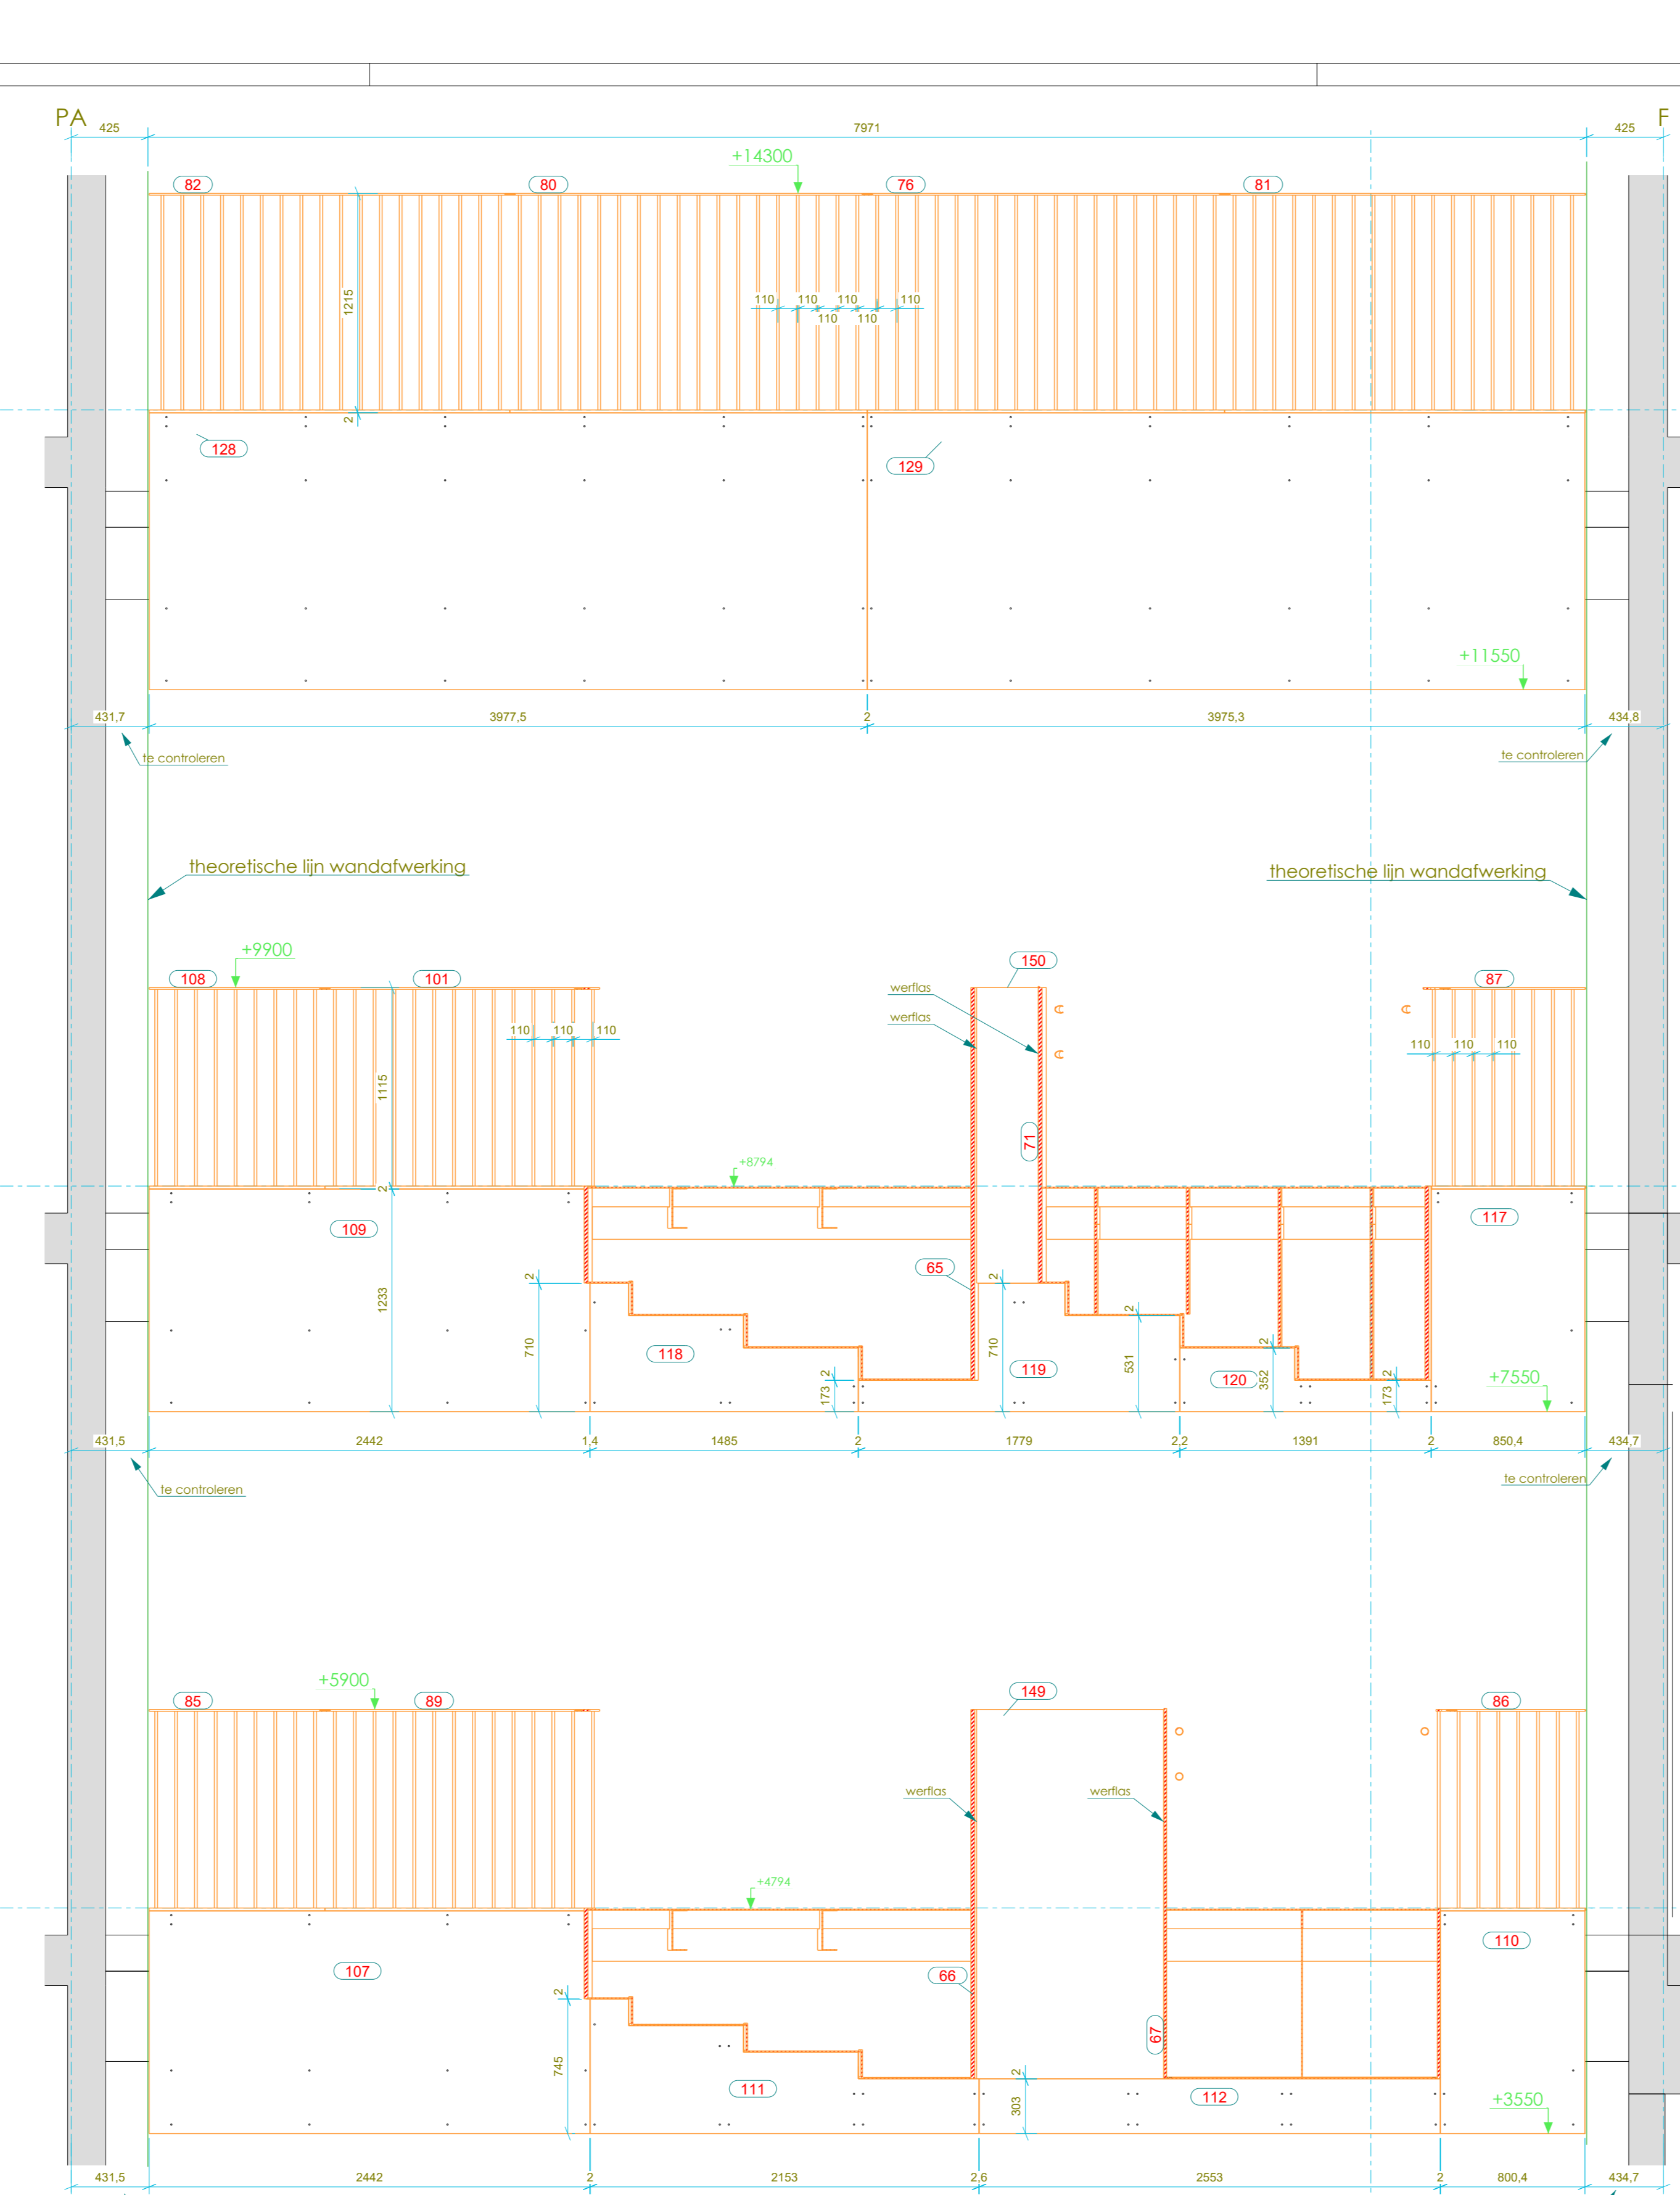


Snedes A-A
1:25

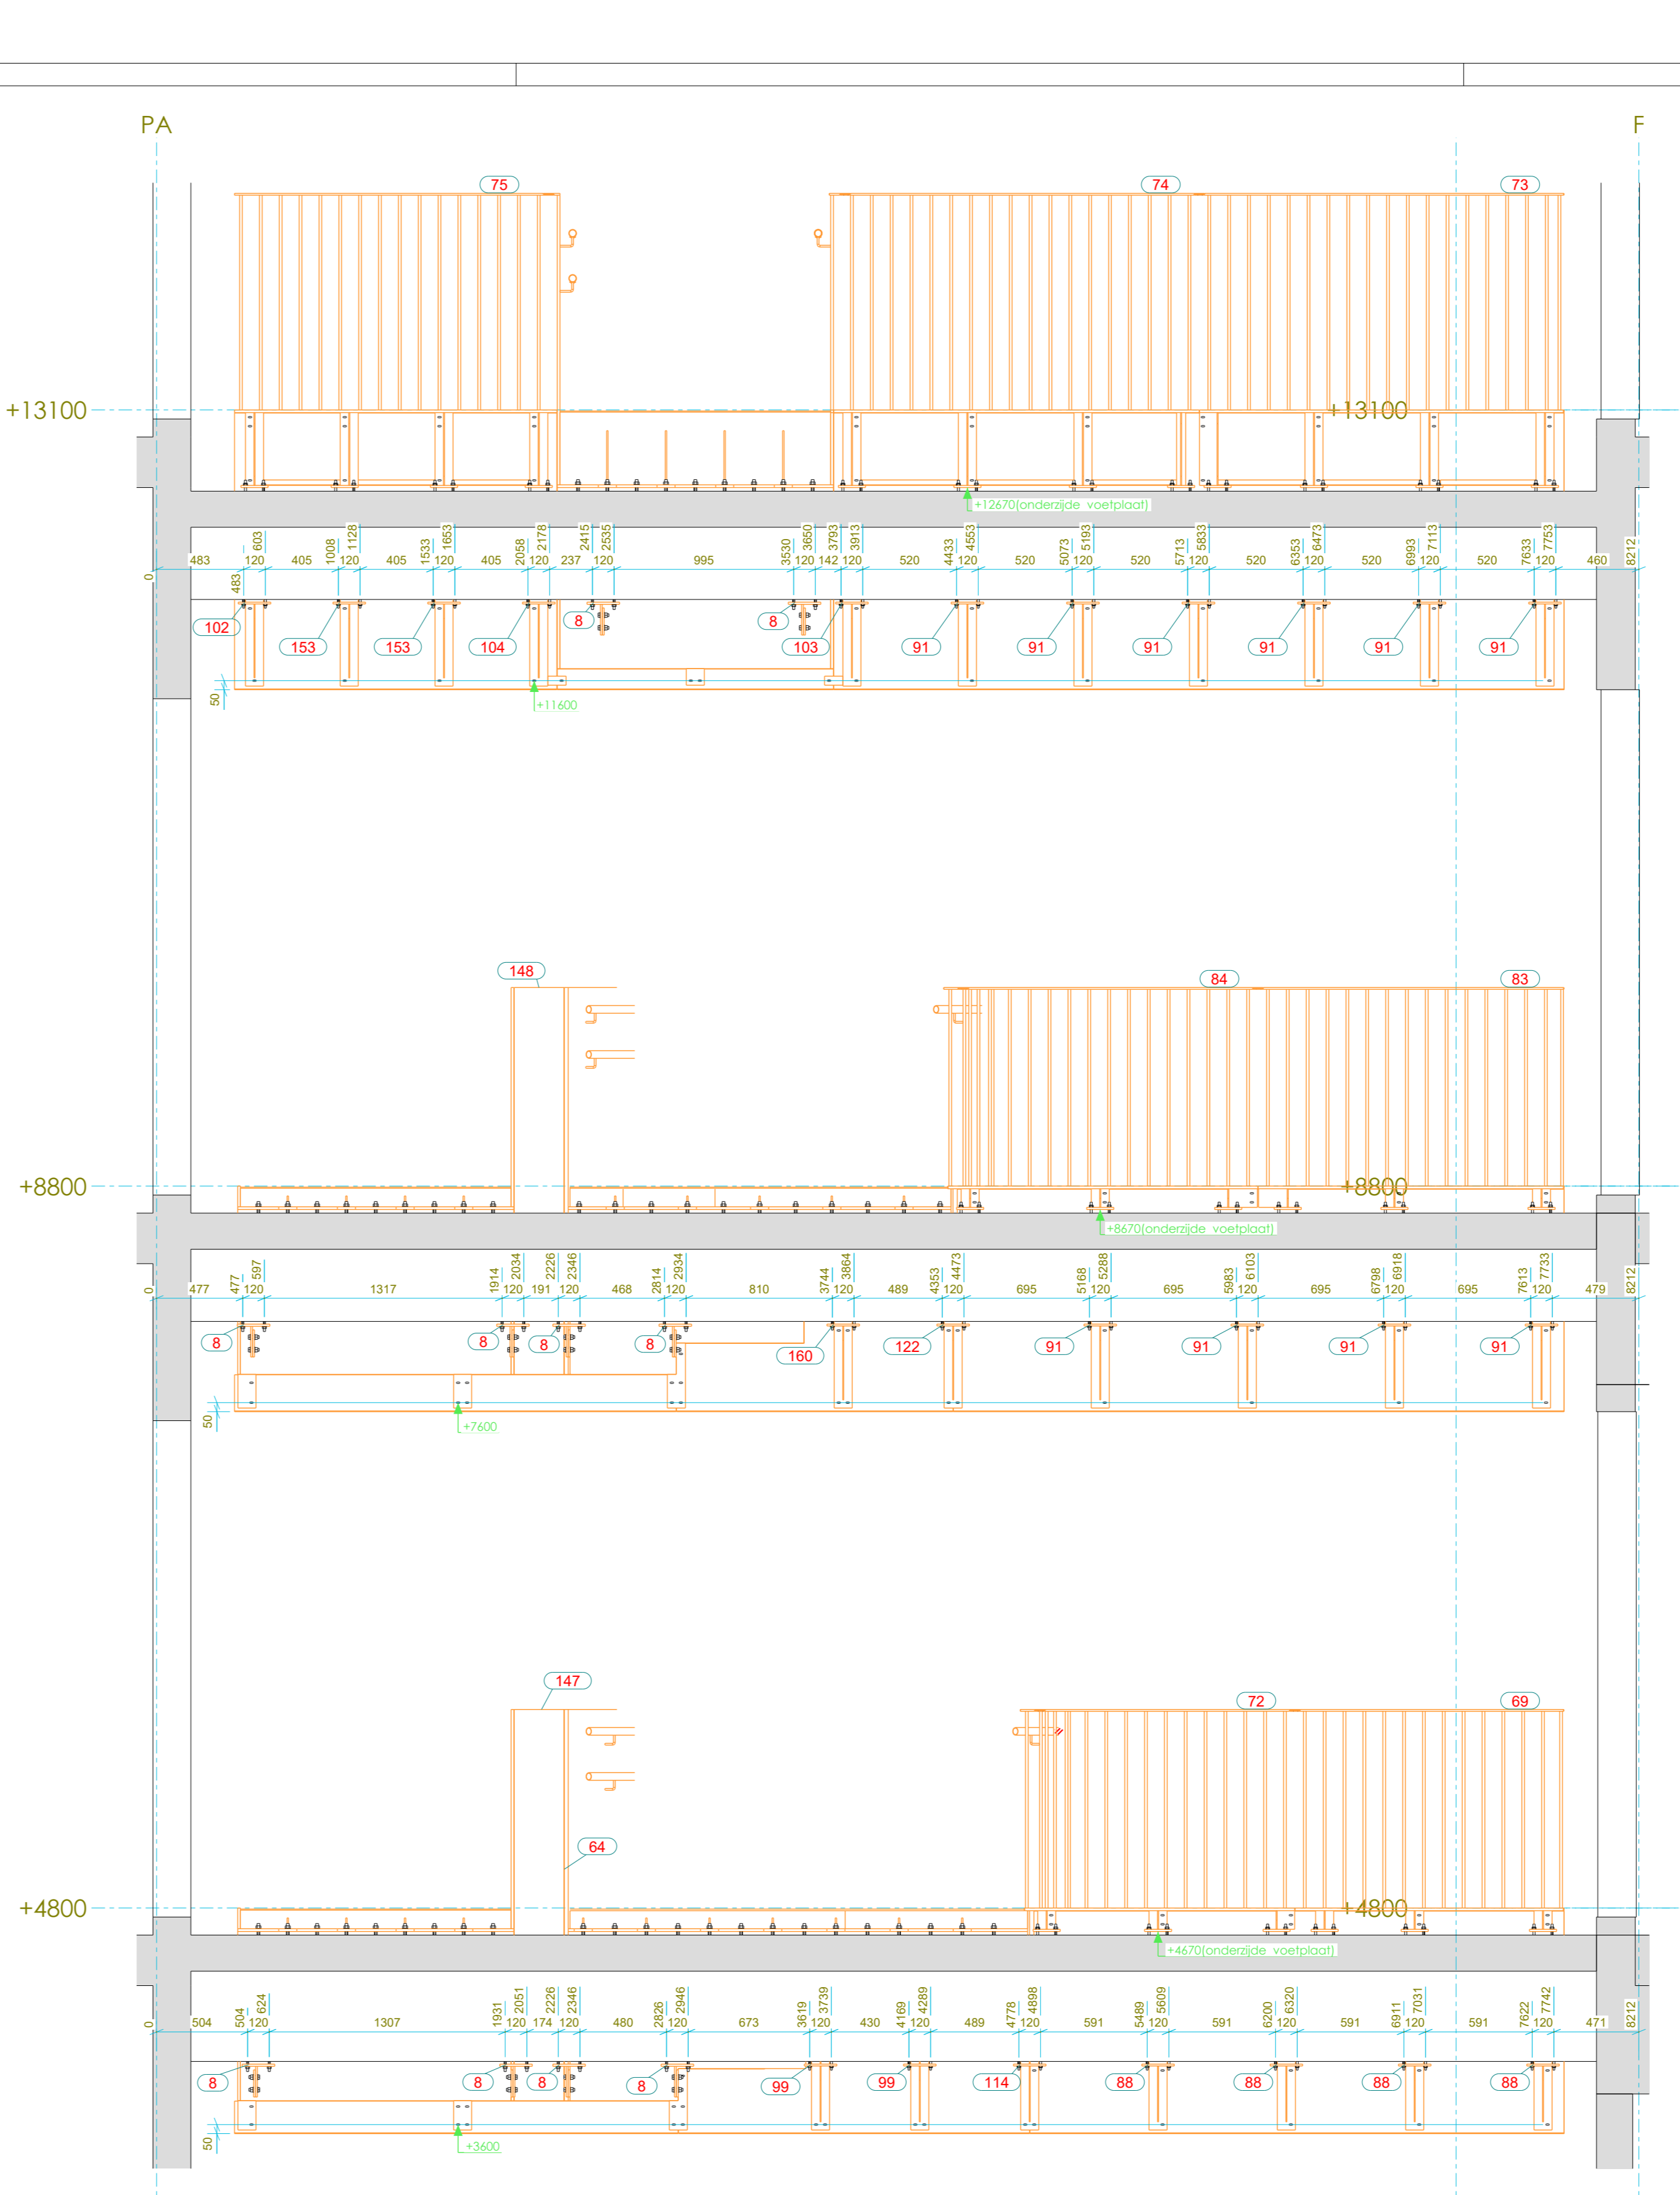

Snedes as P4
1:25

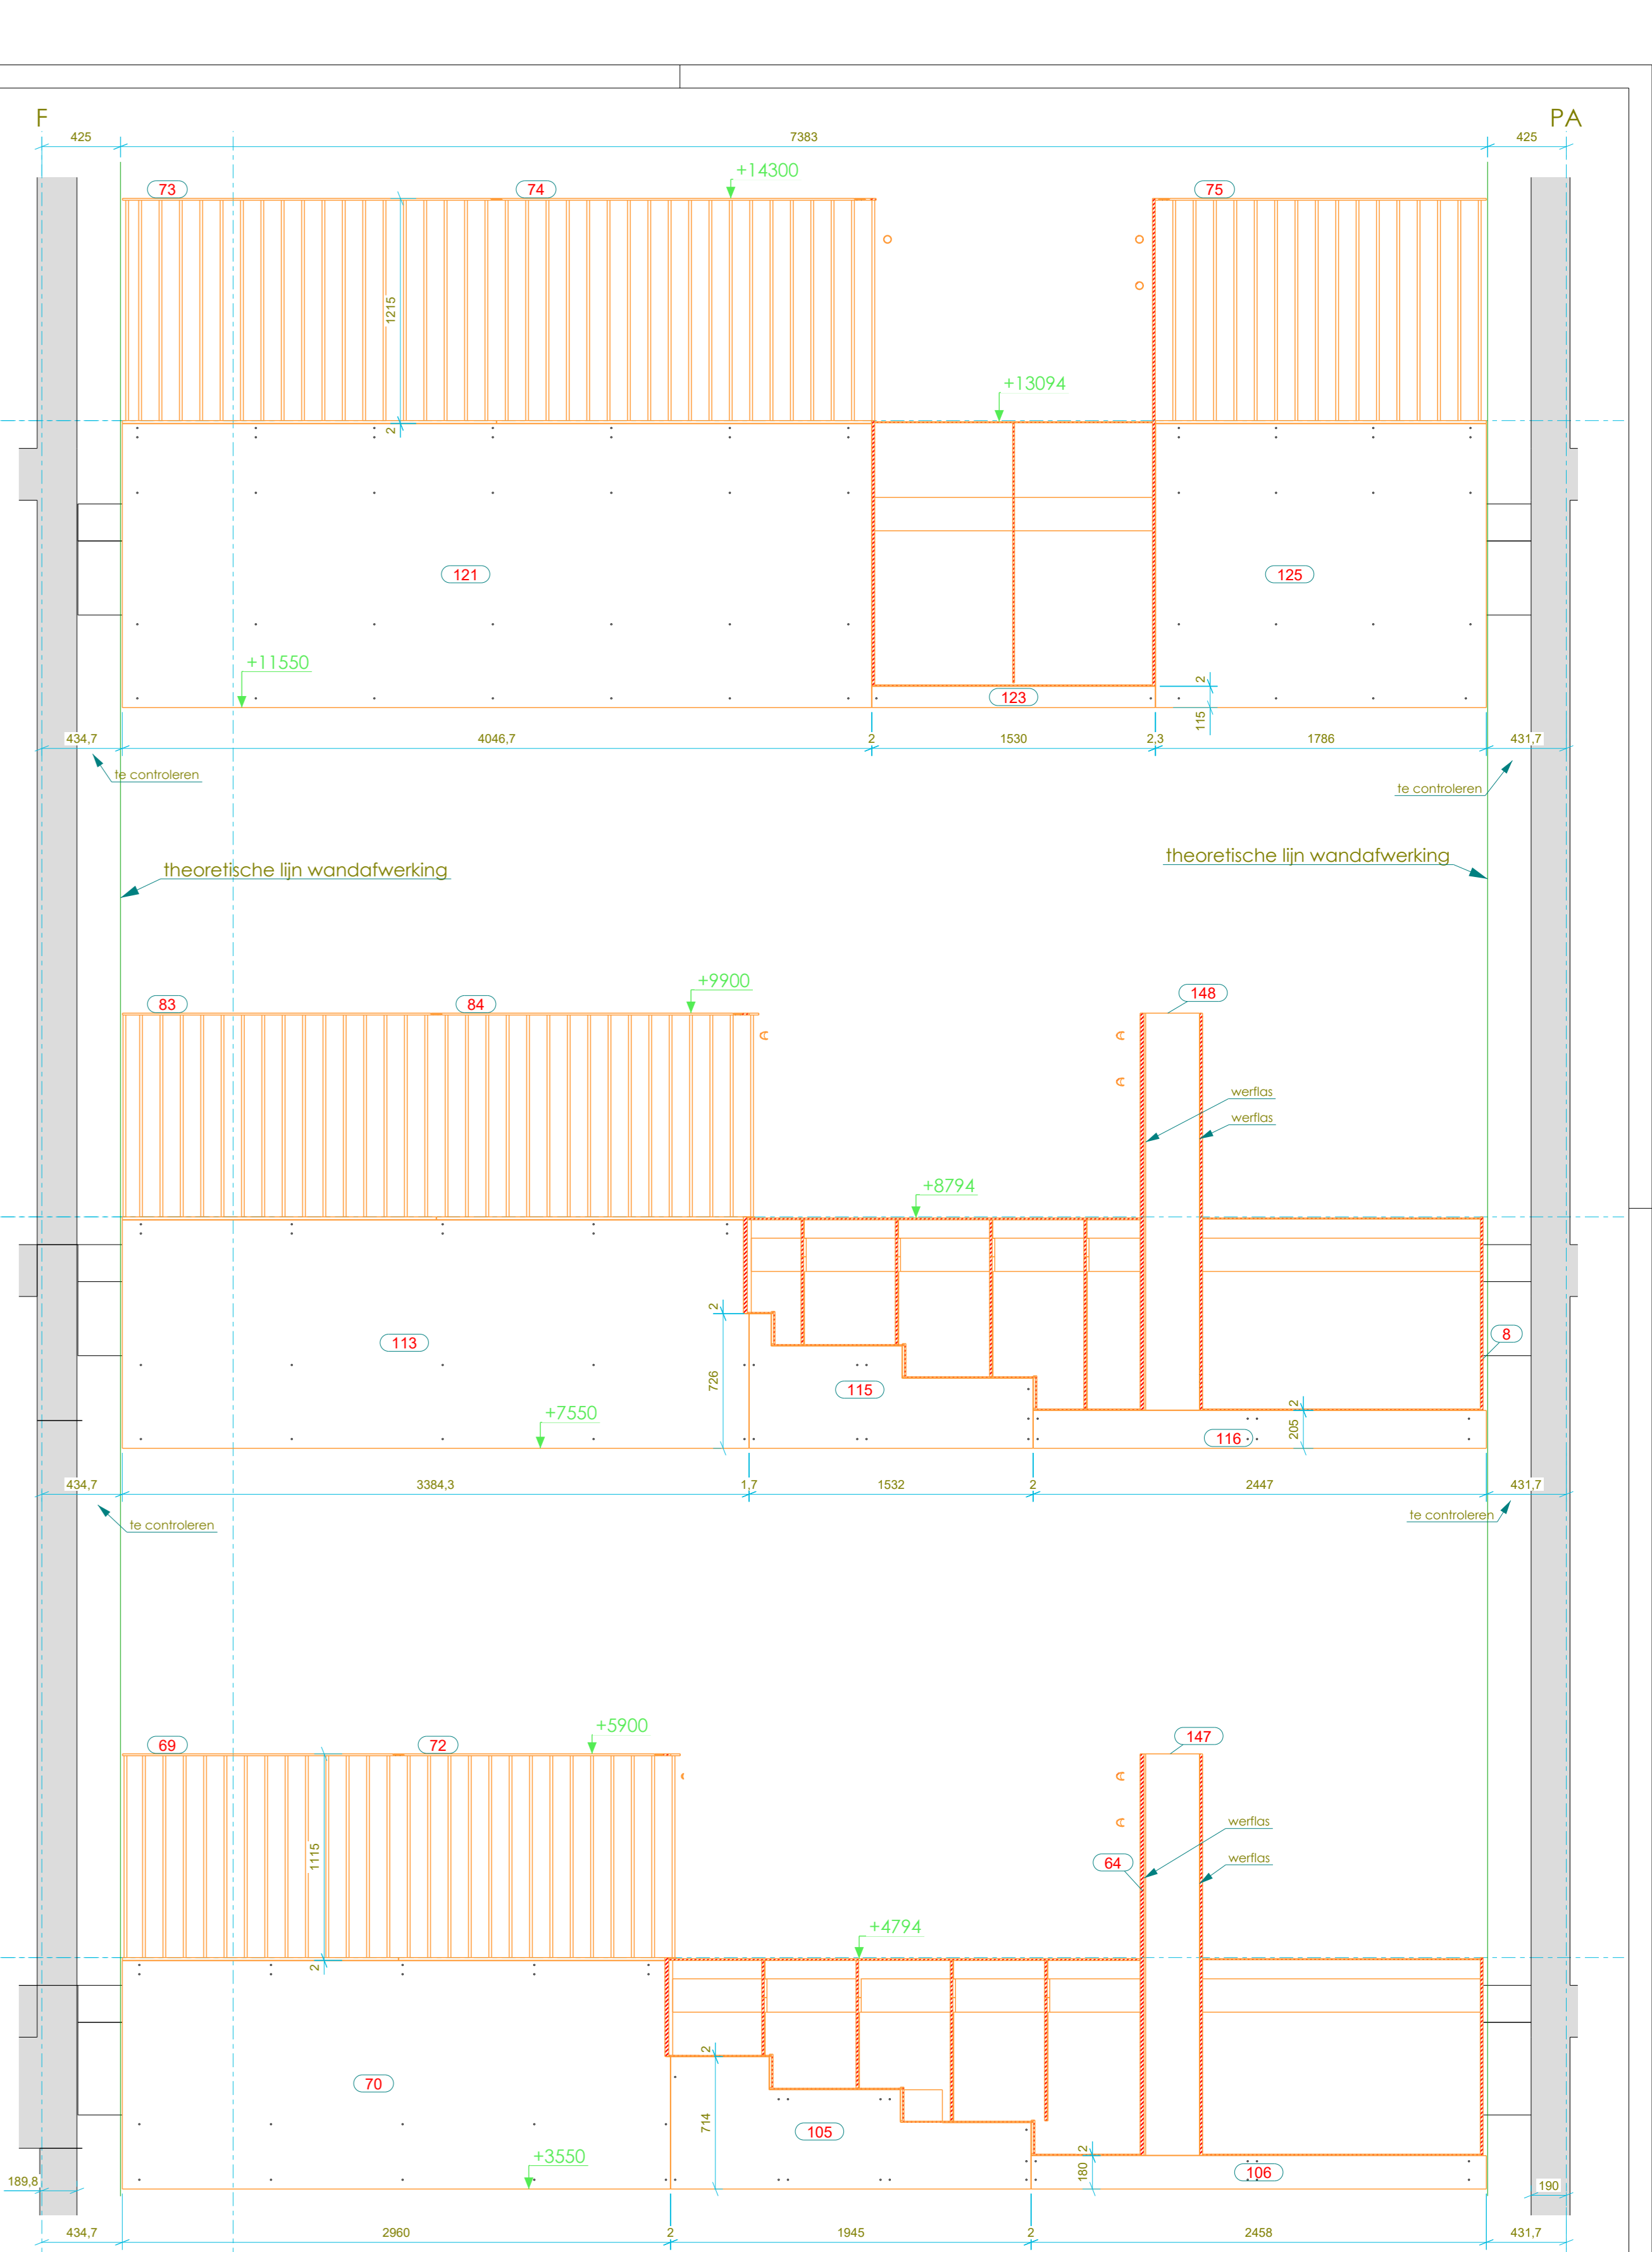


Snedes B-B
1:25

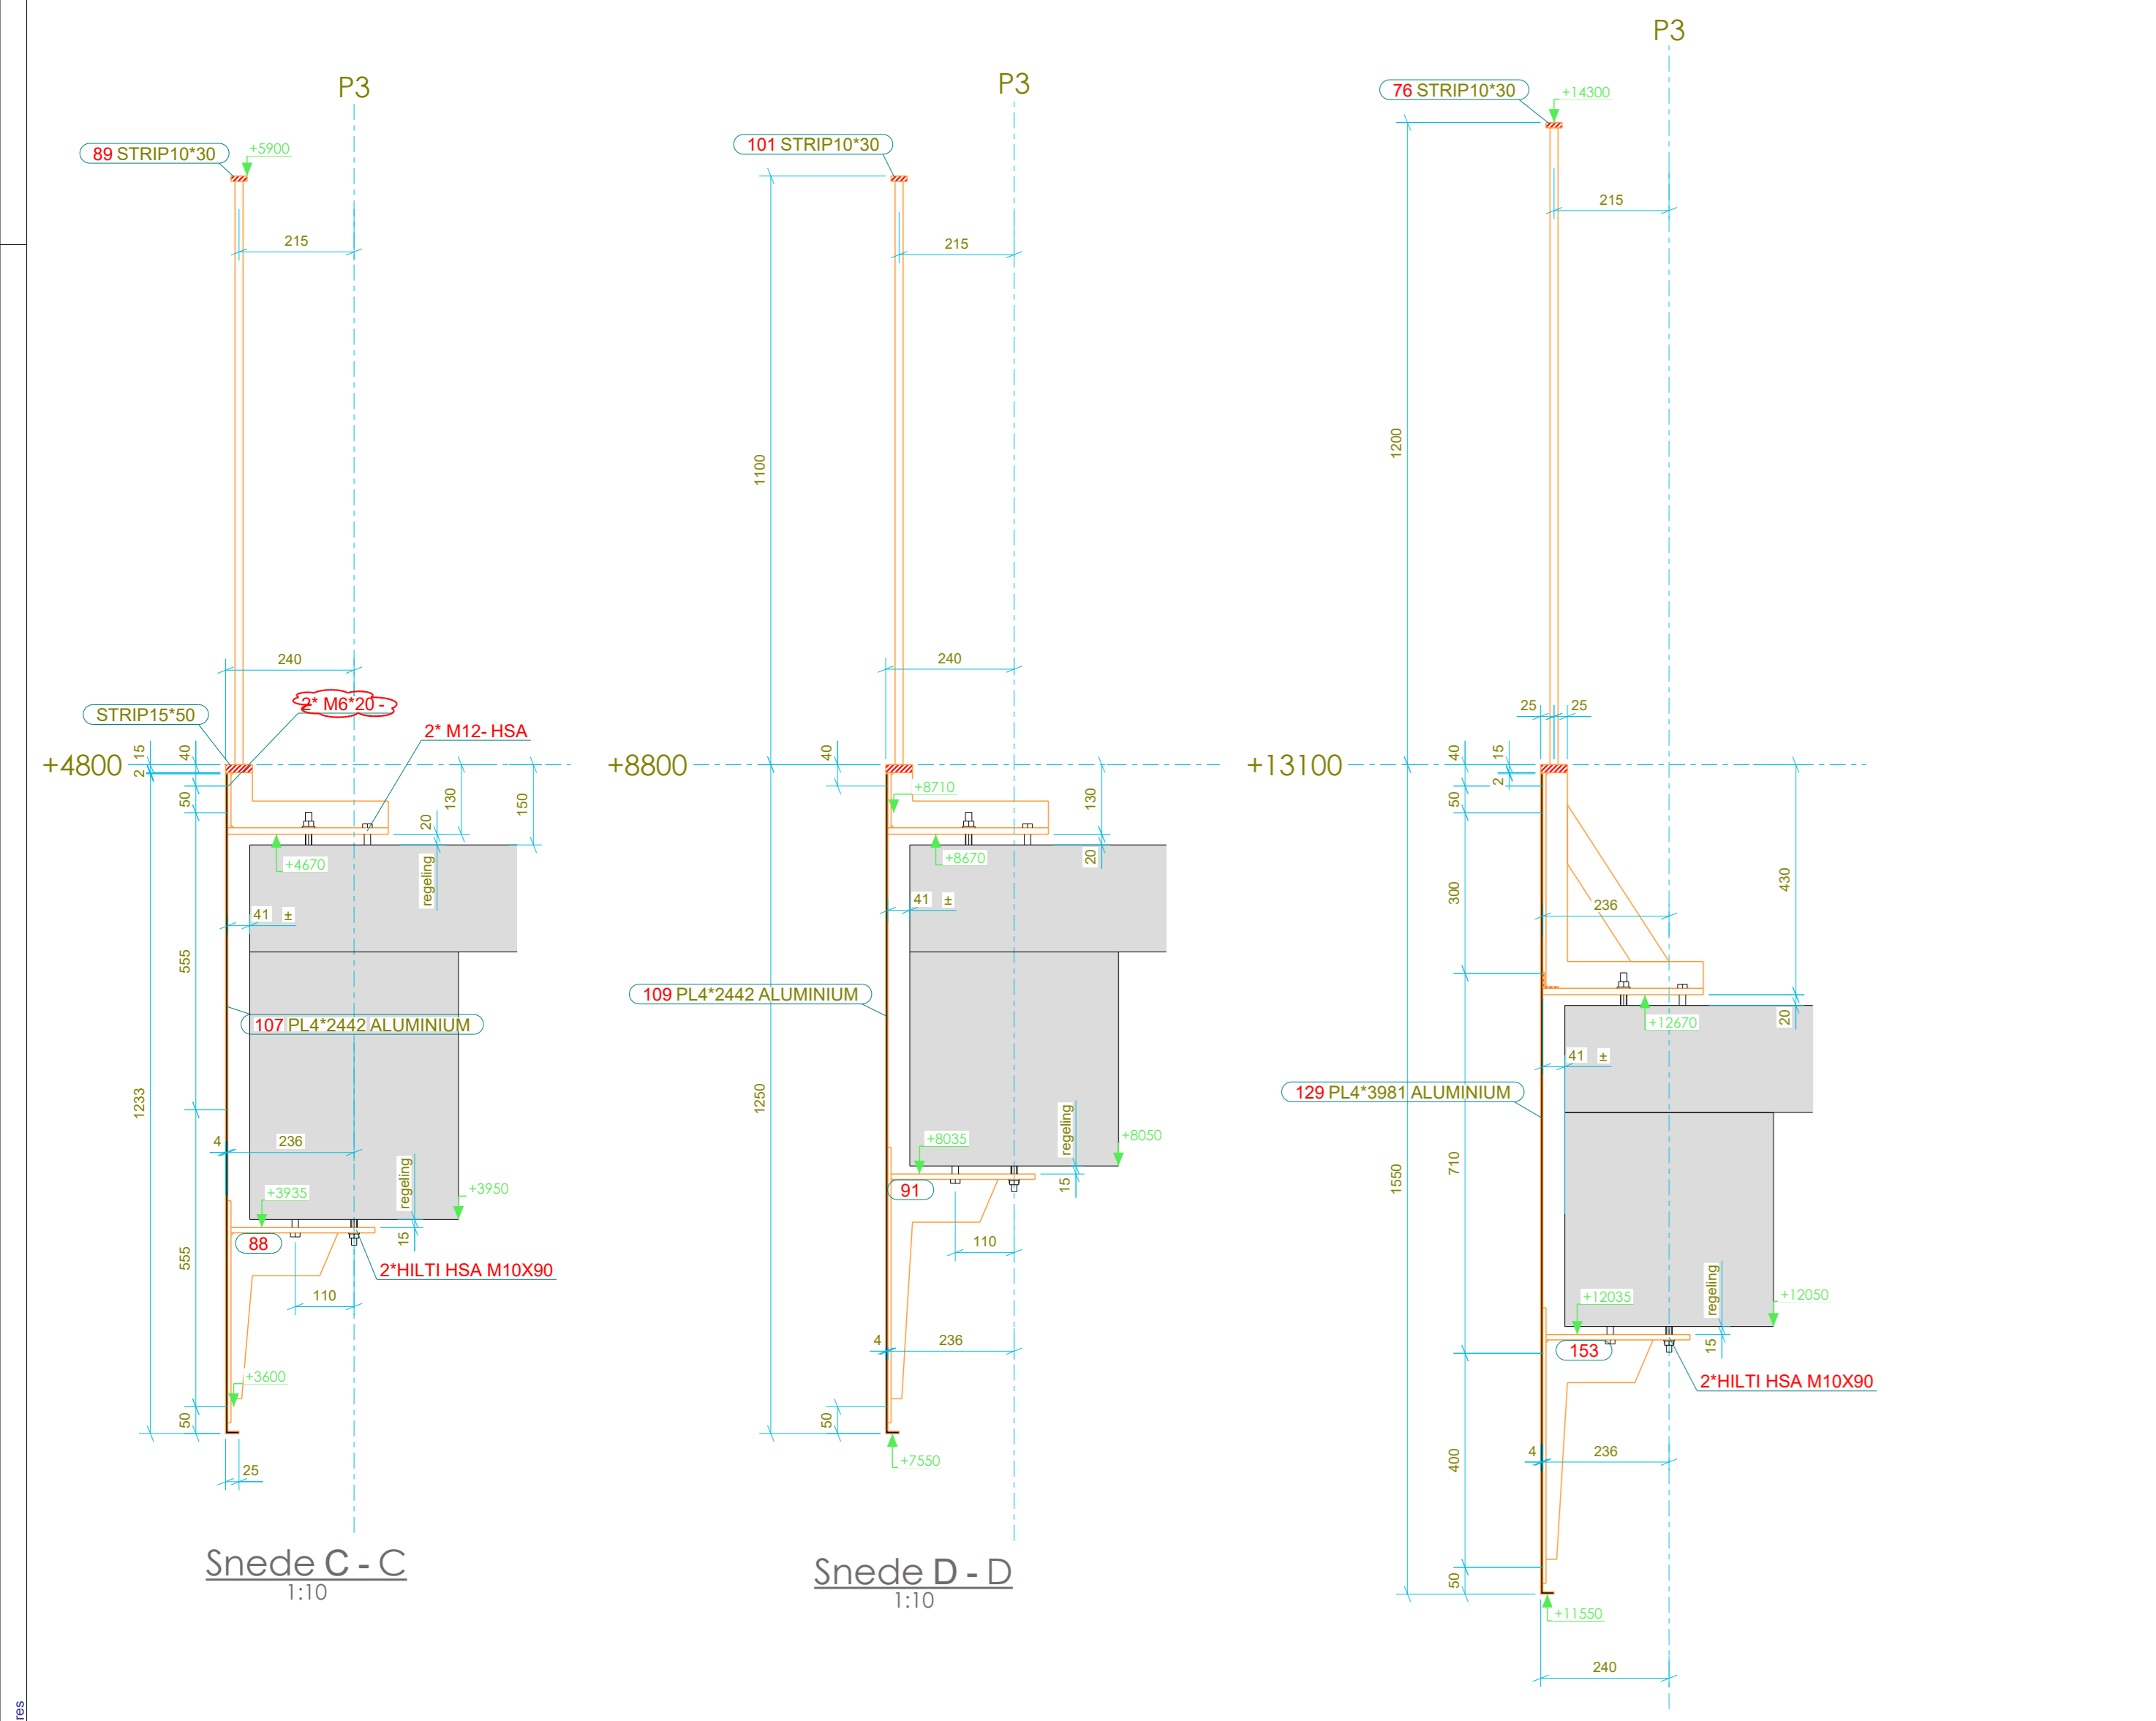

Snedes C-C
1:10

Snedes D-D
1:10

Snedes E-E
1:10

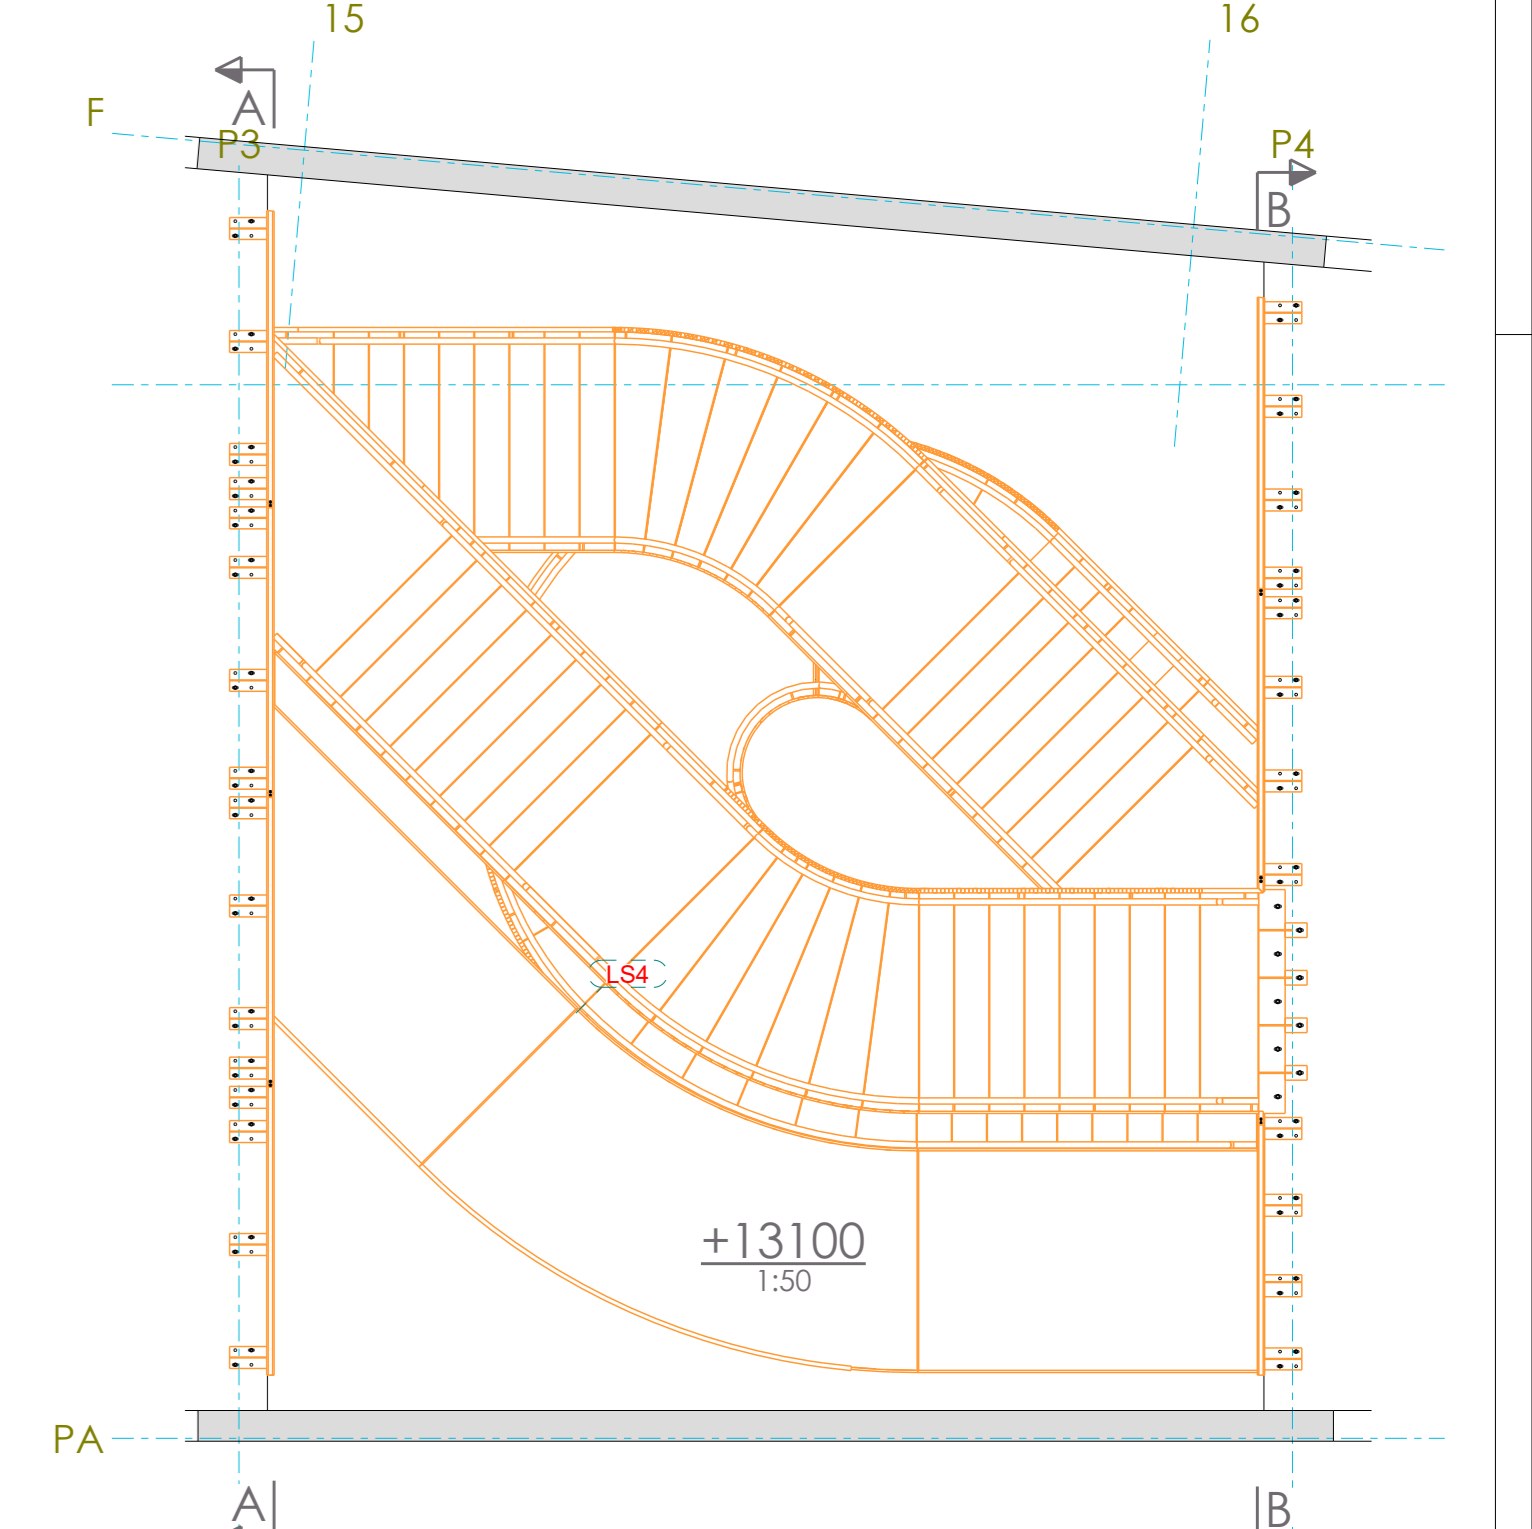

TEK-META-16A-NAC Beveren Metalprojects Centrale trap 18054-16A			
Rev. no.	Revisie mark	Revisie omschrijving	Revisie datum
1	A	Diverse (niet constructieve) aanpassingen na opmerkingen	17.05.2019
Werk: NACP / BEVEREN Ondernemer: CENTRALE TRAP : LEUNINGEN OP AS P3 EN P4 Opdrachtgever: DEMOCO NV / HASSELT			
Getekend: Rik Camps Datum: 10.04.2024		Schaal: zie aanzicht	
Favoriete en montage volgens EN 12002-2:2006 en EN 12002-1:2004		Project: 18054 Tekening: G_16 Status: 18054	
Materialsoorten en kwaliteiten: Platen en profielen S235JR volgens EN 10025-2, buis en kokorprofielen S355GH volgens EN 10210-1 (warmvervaardigd) S275RH volgens EN 10219-1 (nietwarmvervaardigd)		Project: 18054 Tekening: G_16 Status: 18054	
Lansen en/ of stang anders vermeld, volgens EN ISO 2353 2014. Bouwvakker B.B. heeft anders vermeld		Project: 18054 Tekening: G_16 Status: 18054	
METALPROJECTS O V E R P E L T www.metalprojects.be		EURÓPALAAN 39 3000 PELT Tel 011 / 44.75.48 Fax 011 / 64.26.93	