


3D montage
1:75

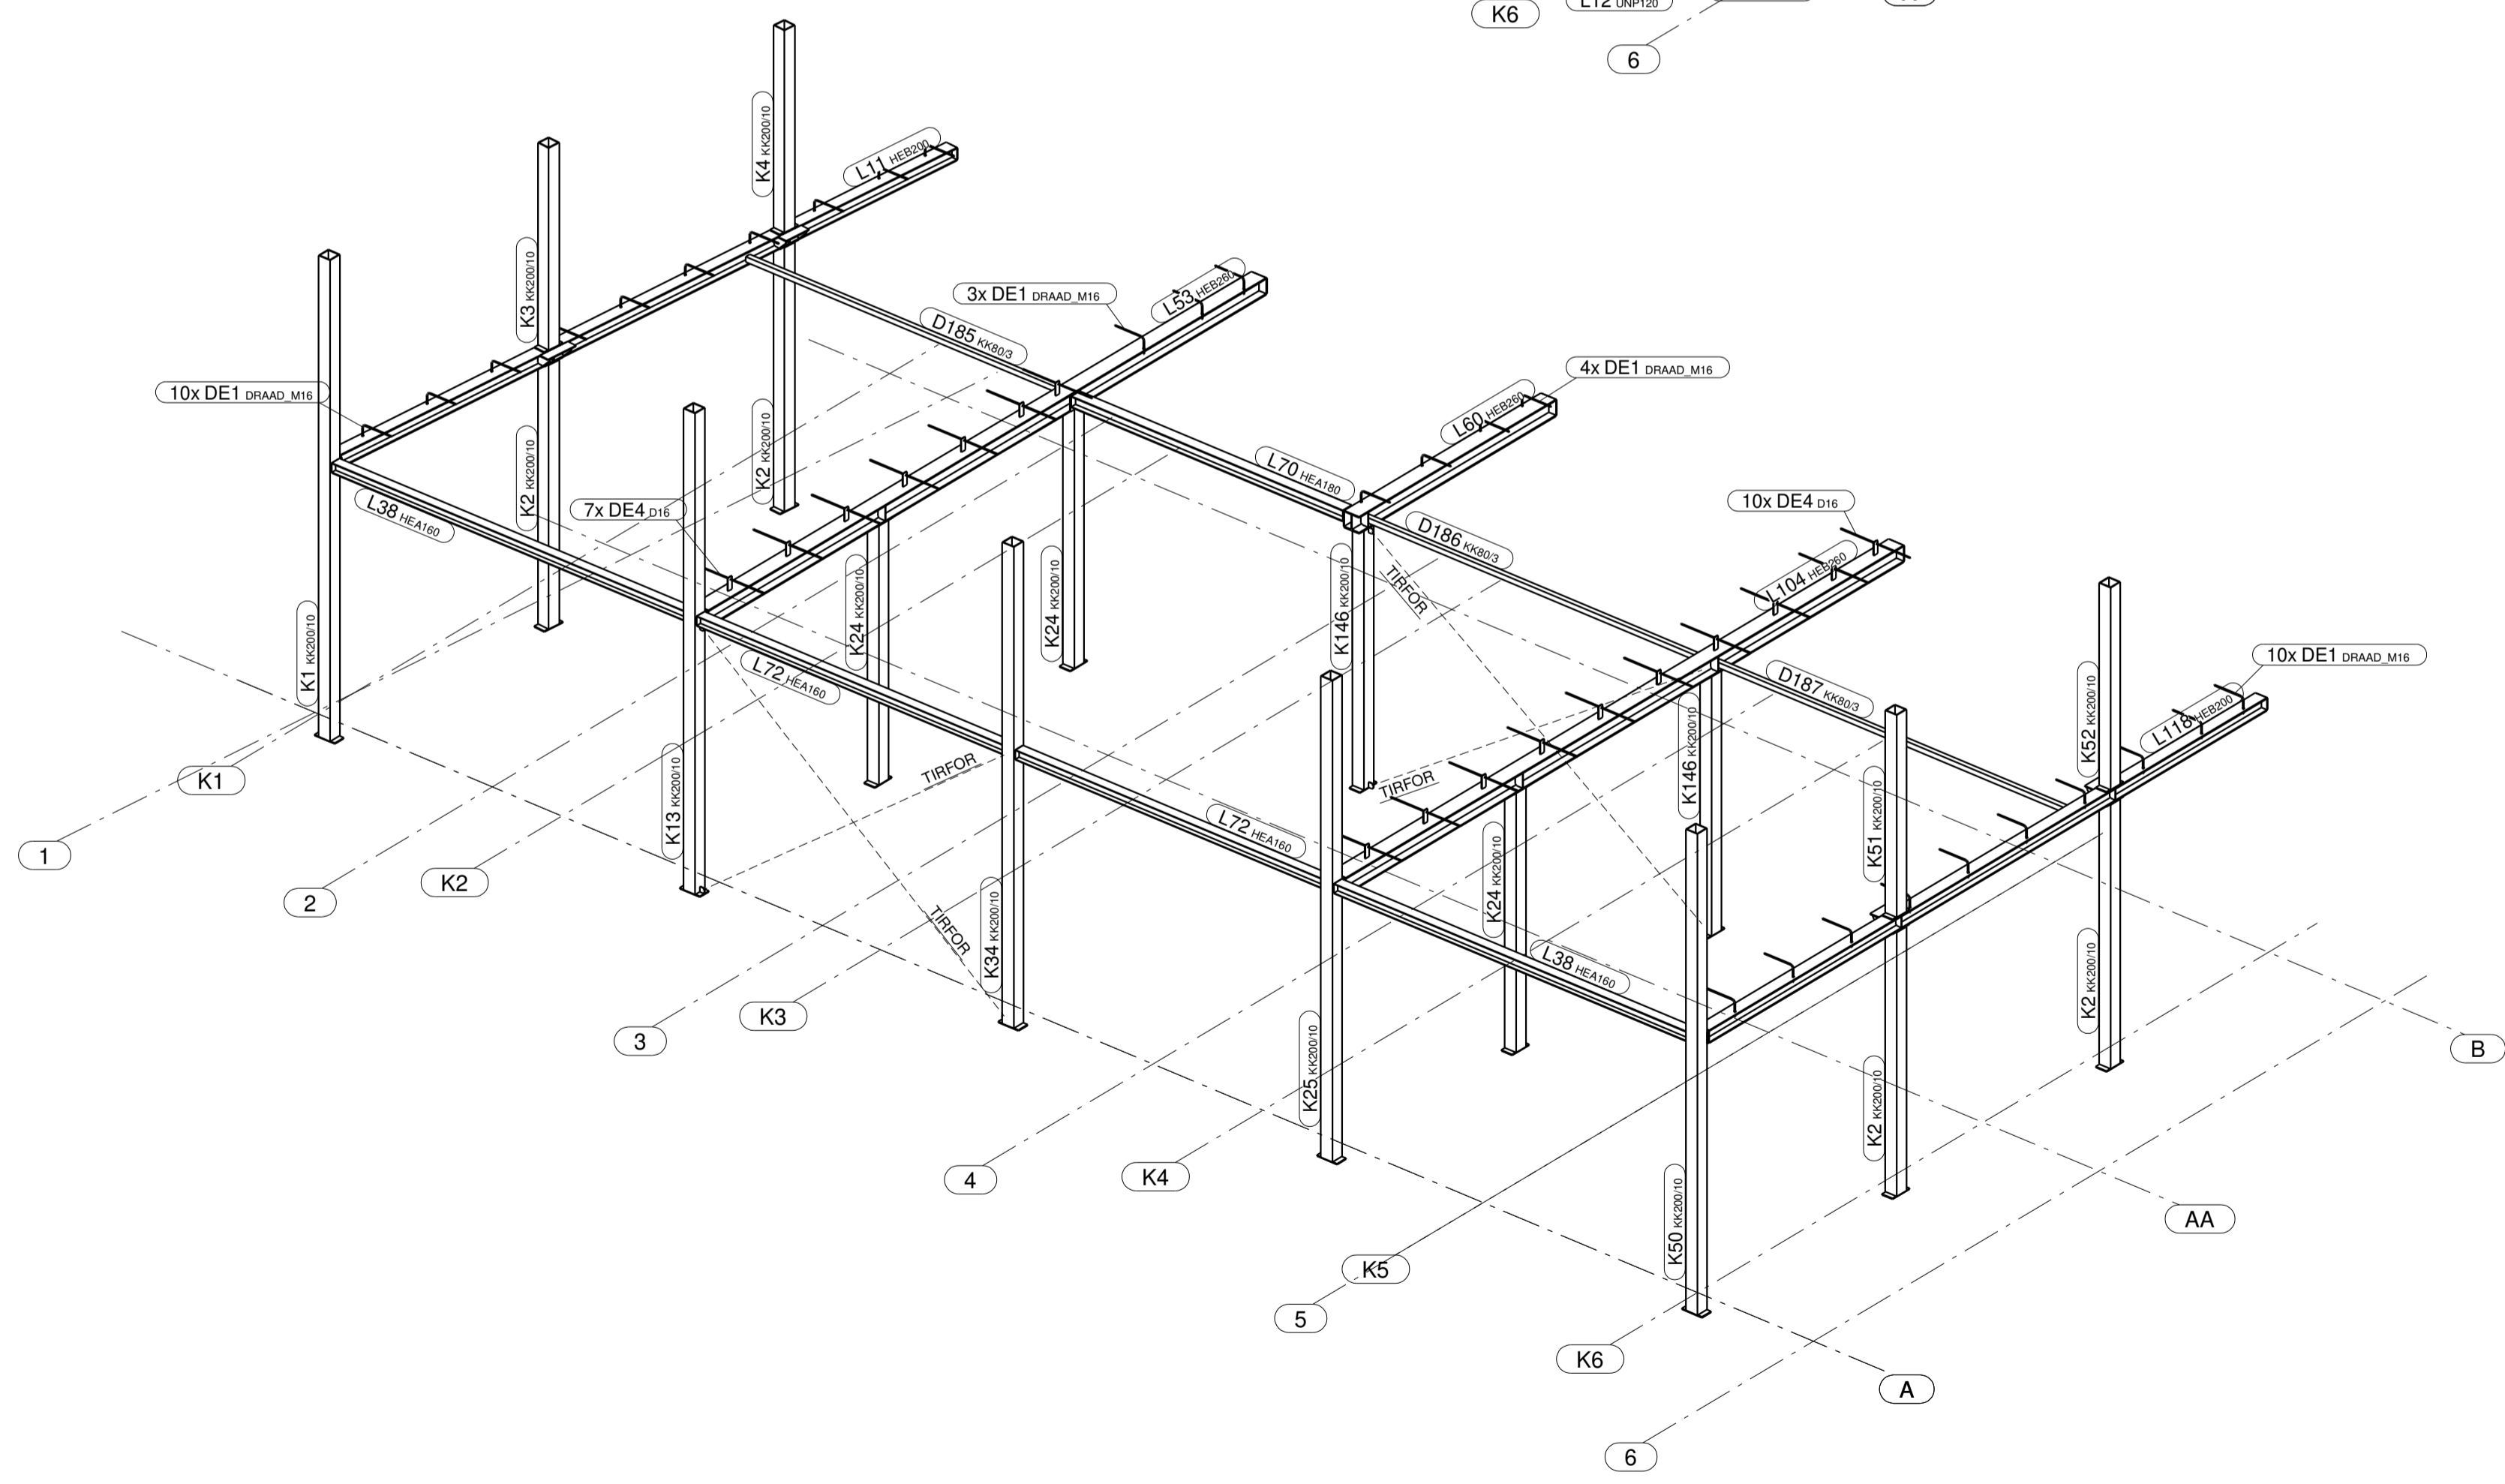

3D montage
1:75

1	A	Definitief	25.03.2024
Rev. no.	Revisie	Revisie omschrijving	Revisie datum
Conservering: PC RAL9002			
Tekening naam: 3D mont - as 1-6 A-B			
Opdrachtgever: RENT-ALL VASTGOED B.V.			Getekend: RCK
Projectnaam: JMT te Dinteloord			Datum: 25.03.2024
Bouwlocatie:			
Lassen:	volgens EN-ISO 3834-3 of EN-ISO 14554		
Staalwaliteit:	S235: platen, buis- & walsprofielen S275: kokerprofielen		
Bouten:	8.8 (bezig anders vermeld)		
Lassen:			min. a=5
Staalwaliteit:			(bezig anders vermeld)
Bouten:			8.8 (bezig anders vermeld)



Schaal: zie tekening
 Tekening: G [30]