



3D montage  
1:75

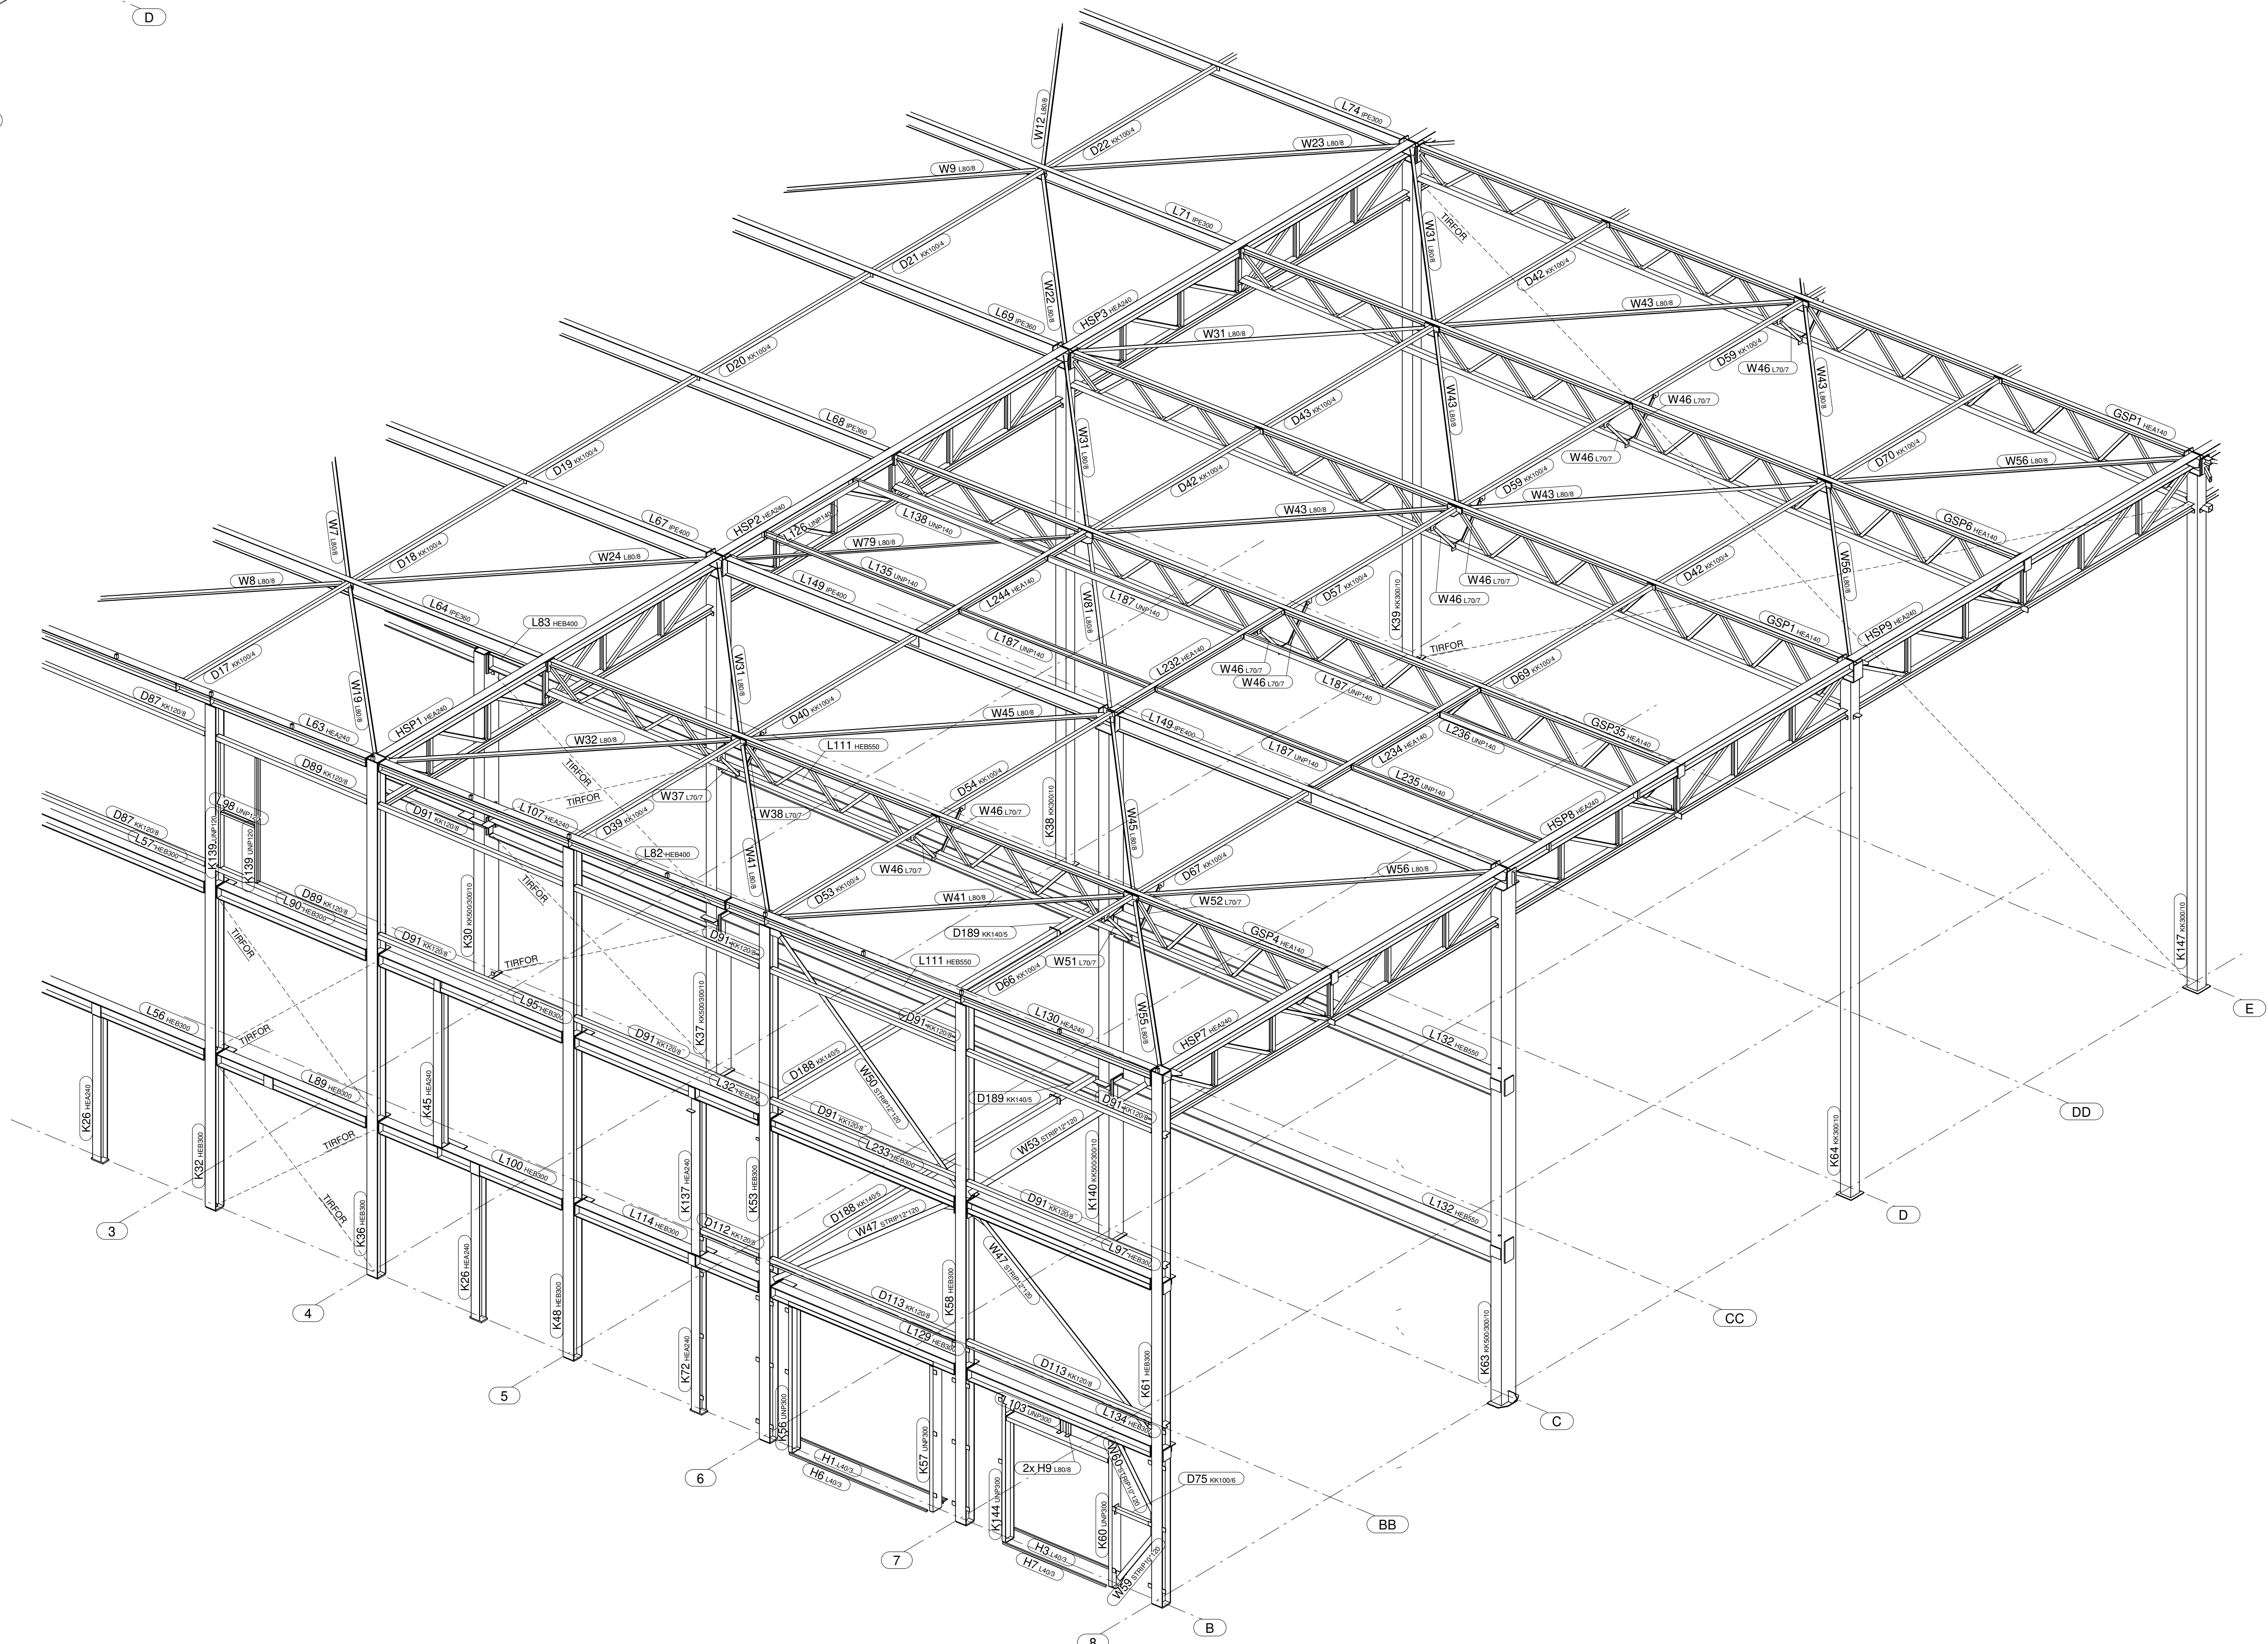

3D montage  
1:75

1	A	Detail	25.03.2024
Rev.	Rev.	Revisie omschrijving	Revisie datum
Conservering: PC RAL9002			
Tekening naam: 3D mont - as 1-8_B-E			
Opdrachtgever: RENT-ALL VASTGOED B.V.			Getekend: RCK Datum: 25.03.2024
Projectnaam: JMT te Dinteloord			
Bouwlocatie:			
Lassen: volgens EN ISO 3834-3 of EN ISO 14554			
Staalprofiel: S235: stalen, buis- & walsprofielen S275: I-keerpunten			
Bouwen: B.B. (bouw) (bouw)			
Stuk:			

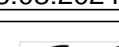

Schaal: zie tekening  
Tekening:  
G [32]