




dsn B - B, 1:16

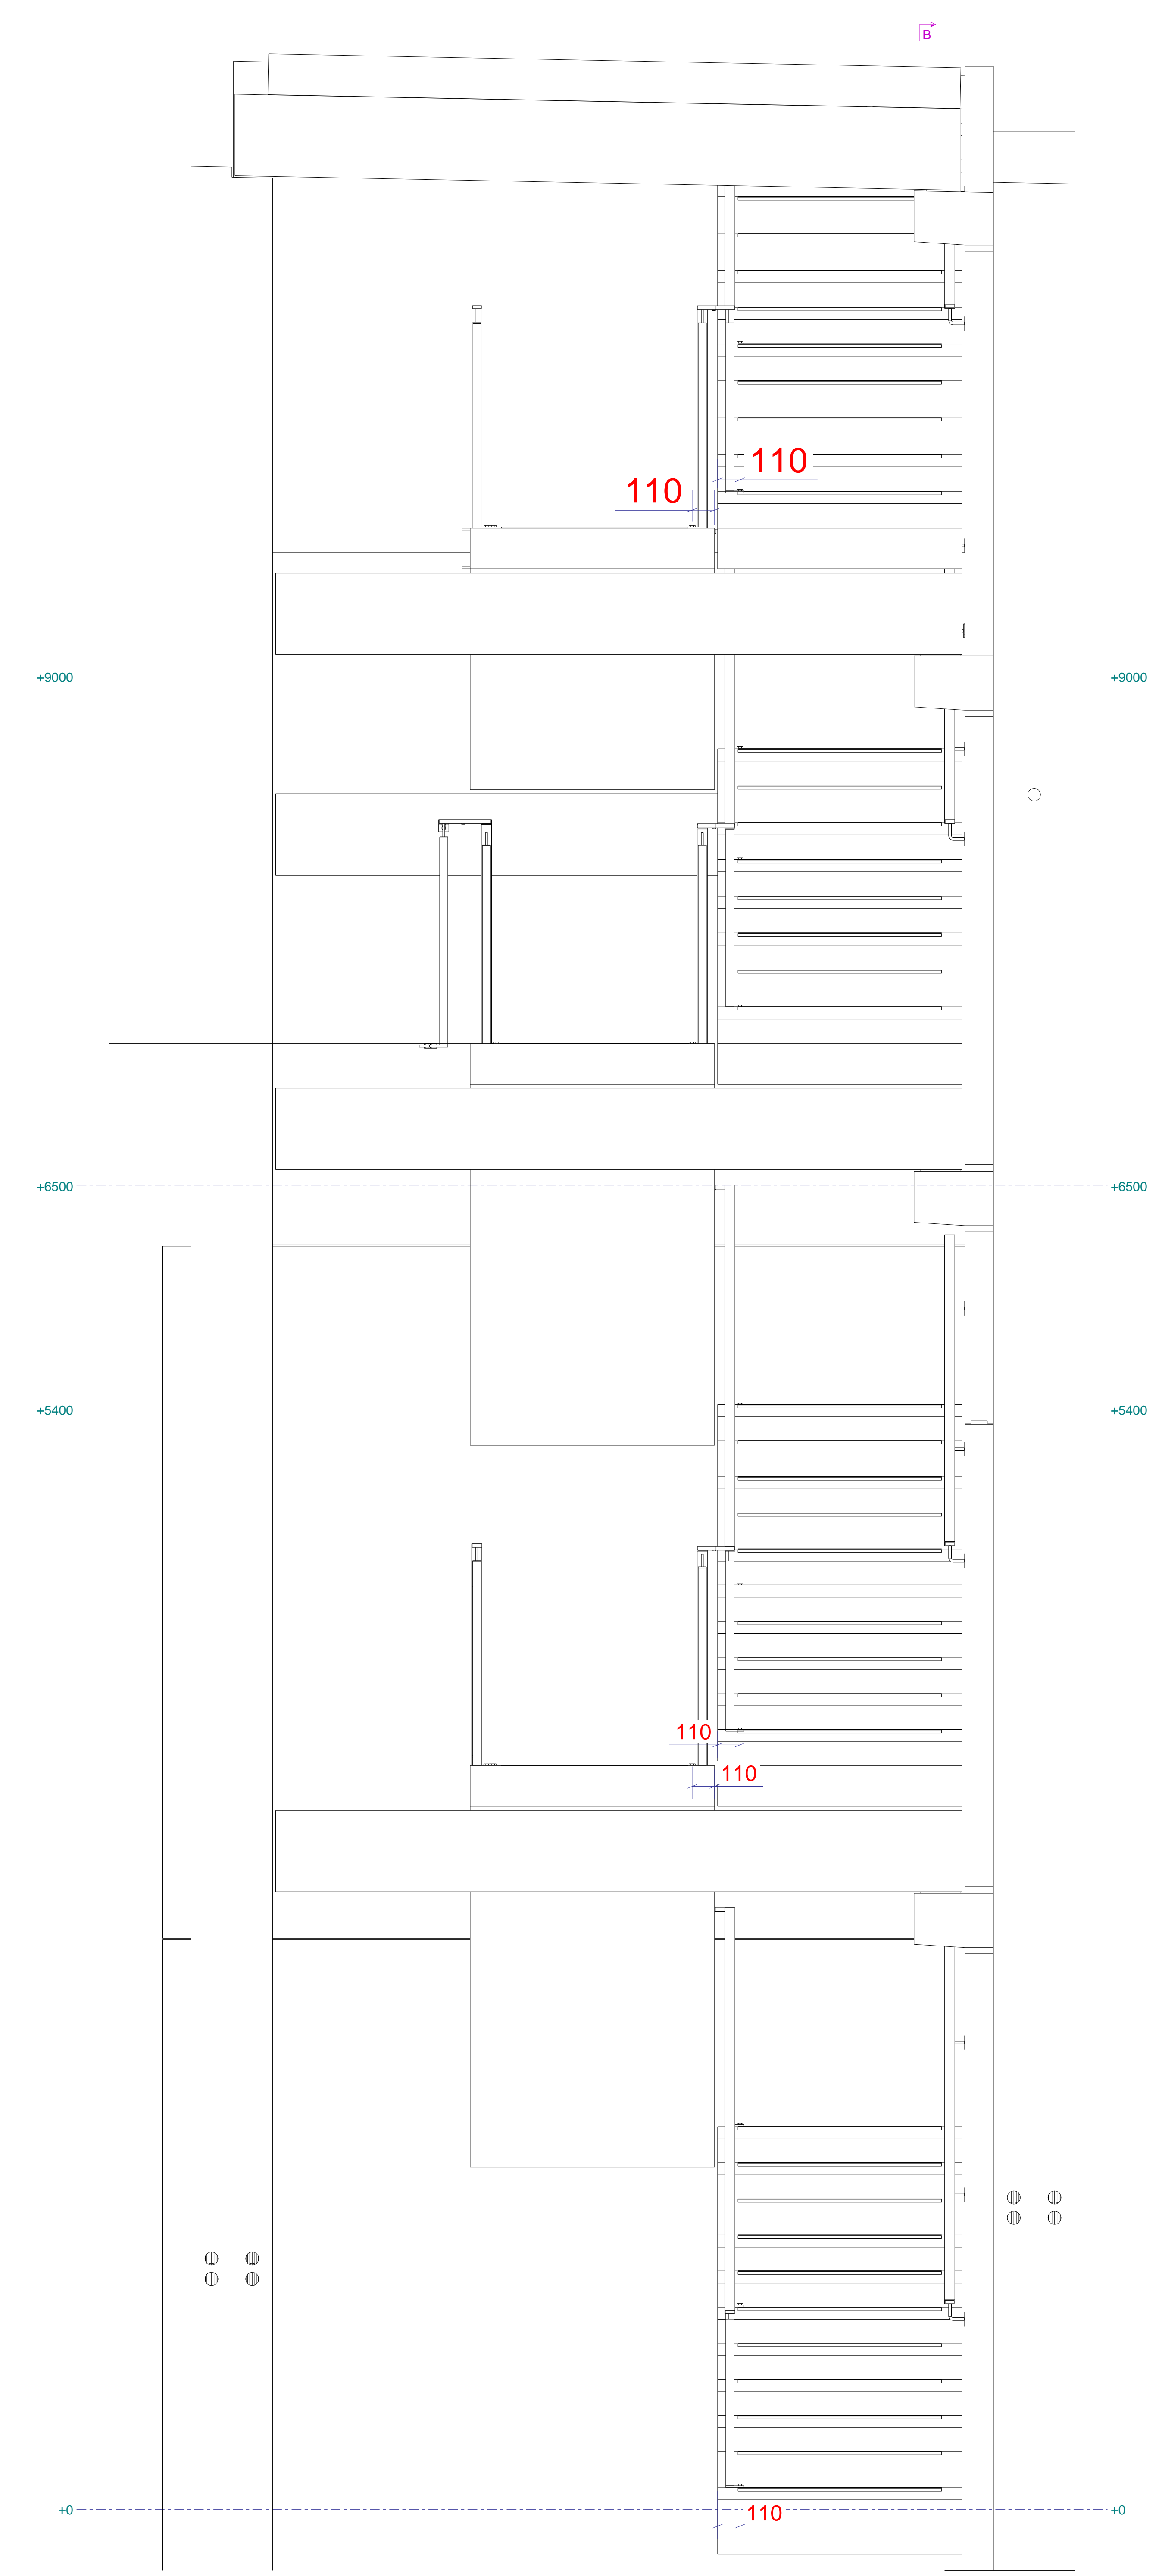

dsn A - A, 1:16

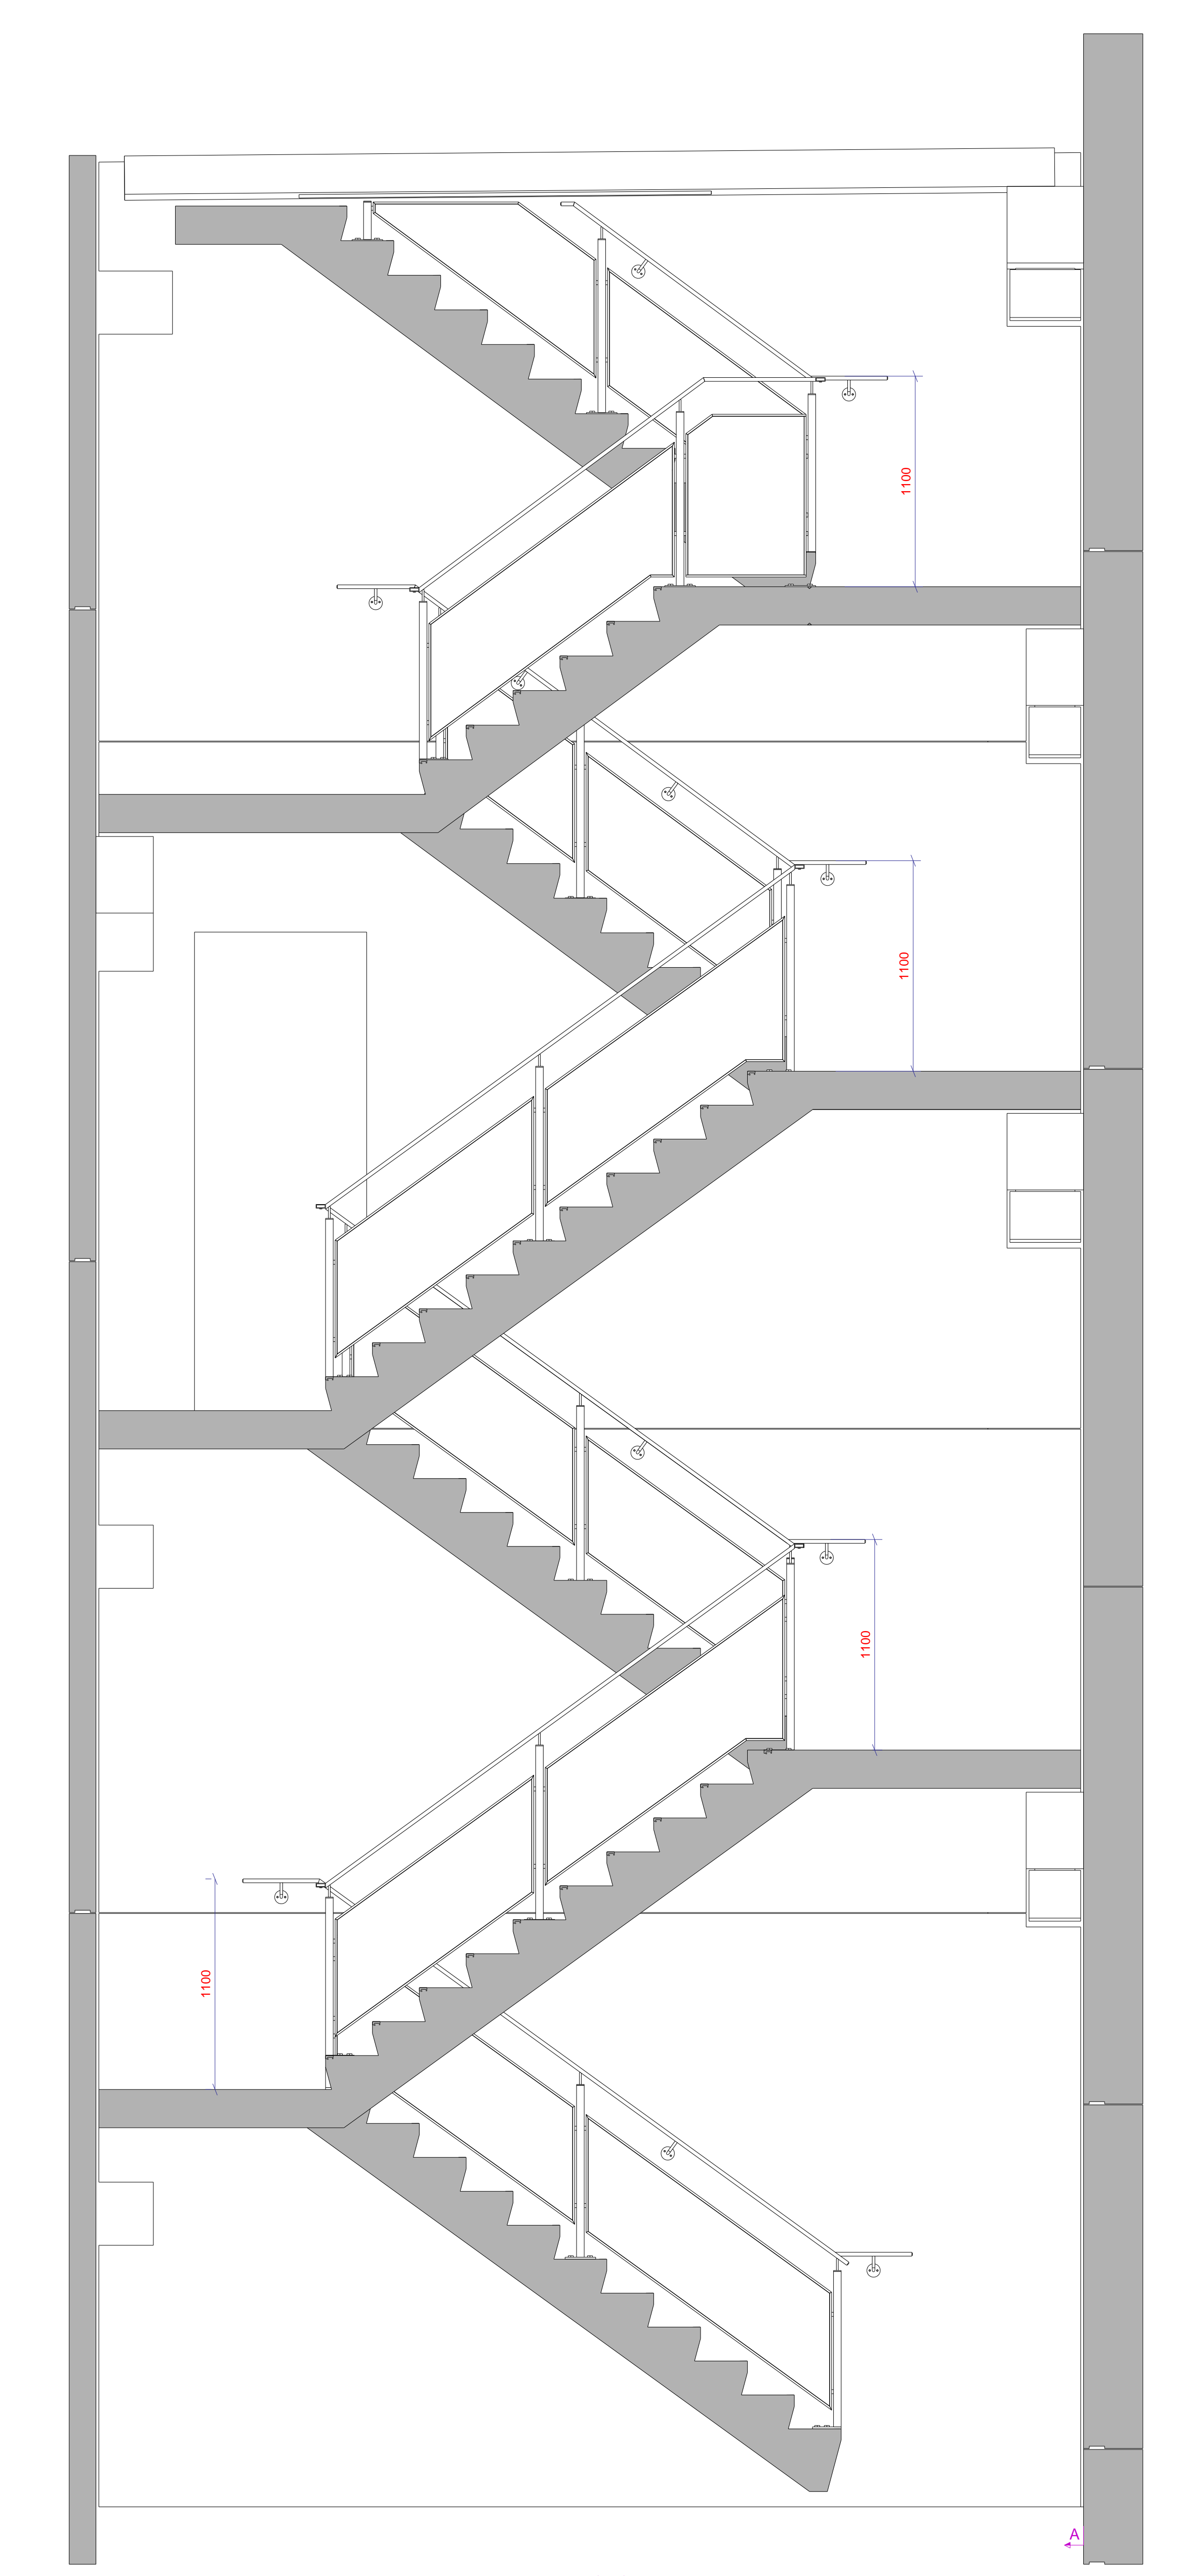

View_07 (3D)
1:20

Werk: Trap naar technieken		Gesekend: FVH	
Onderwerp: OVERZICHT		Datum: 07.05.2024	
Opdrachtgever: SOUDAL		Schaal: zie aanzicht	
			
KETTINGBRUGWEG 50 3950 BOCHOLT (KRAAILLE)		TEL: 01162.21.30 FAX: 01162.21.34	
TEKENAAR: FVH		Project: 22020	
www.inboco.be		Tekening: G [9]	
Status:		Formaat: A0	

Fabricage en montage volgens
NEN-EN 1090-2:2018
Uitvoeringklasse: XXX
Functionele tolerantie klasse: XXX

Tekla Structures model 'Soudal Trap naar technieken' afgedrukt op 07.05.2024