ZESTAWIENIE STALI
REINFORCEMENT SCHEDULE

Nr rysunku \ Drawing No: WS.0.3_009Z

Grupa Group	Stal Steel	Nr pręta Number of bar	Średnica Diameter	Długość Length	Liczba Quantity	Kształt Shape
			[mm]	[m]	[szt]	
	B500B	T1-11	8	8.13	2	8130
	B500B	T1-12	8	8.09	2	8090
	B500B	T1-13	12	5.43	3	5430
	B500B	T1-14	10	5.43	2	5430
	B500B	T1-15	8	0.80	16	800
	B500B	T1-29	10	0.94	4	940
	B500B	T2-4	12	3.81	16	140 / 3685
	B500B	T2-6	12	3.82	16	140 / 3695
	B500B	T2-9	16	2.17	2	140 / 2050
	B500B	T2-10	16	2.13	2	140 / 2010
	B500B	T5-16	10	1.08	8	100 / 500
	B500B	T5-18	8	1.10	8	120 / 500
	B500B	T5-32	12	8.31	3	140 / 8060
	B500B	T25-30	12	5.22	2	250 5* 3515 5* 250 5* 5* 600
	B500B	T16-23	12	1.36	2	85 / 95 / 575
	B500B	E1-24	12	2.10	1	180 180 850 / 695 100 100
	B500B	E1-25	12	2.10	1	100 / 850 180 180 / 100 695

⌀8	21.34	kg
⌀10	14.31	kg
⌀12	160.29	kg
⌀16	13.61	kg

WYKONAĆ x / PRODUCE x: 1 — 209.56 / 209.56

	B500A	T1-2	6	3.09	3 — 3090
	B500B	T29-3	8	1.99	23 — 120 / 105 790
	B500B	T29-5	8	1.13	23 — 120 / 105 360

⌀6	2.06	kg
⌀8	28.09	kg

GROUP A2 WYKONAĆ x / PRODUCE x: 1 — 30.15 / 30.15

	B500A	T1-2	6	3.09	3 — 3090
	B500B	T29-31	8	1.10	23 — 120 / 105 345

⌀6	2.06	kg
⌀8	9.87	kg

GROUP A3 WYKONAĆ x / PRODUCE x: 2 — 11.92 / 23.85

	B500A	T1-17	6	8.13	3 — 8130
	B500B	T29-8	8	1.61	8 — 150 / 105 570
	B500B	T119-7	8	3.40	51 — 150 / 105 570 / 50 850

⌀6	5.41	kg
⌀8	73.40	kg

GROUP A4 WYKONAĆ x / PRODUCE x: 1 — 78.81 / 78.81

⌀6	11.59	kg
⌀8	142.56	kg
⌀10	14.31	kg
⌀12	160.29	kg
⌀16	13.61	kg

CIĘŻAR DLA 1 SZT: WEIGHT PER 1 ELEMENT:	[kg]	342.37
WYKONAĆ x: PRODUCE x: 1	[szt]	342.37

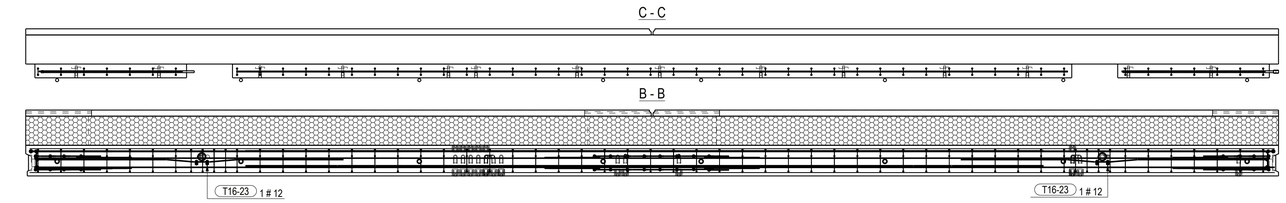

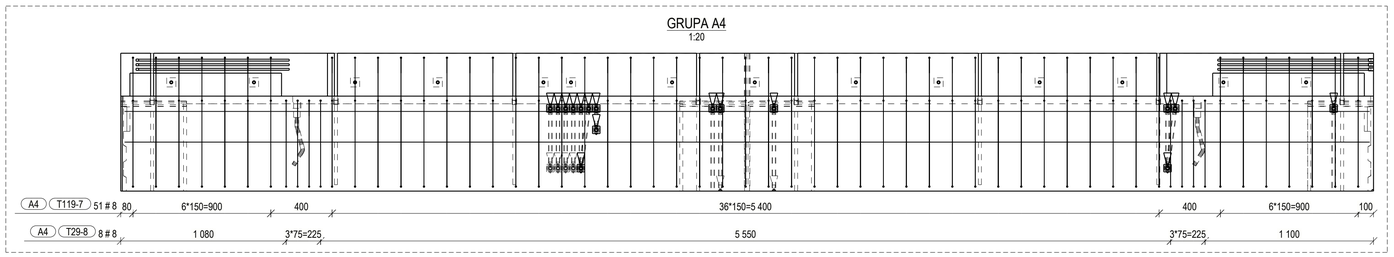

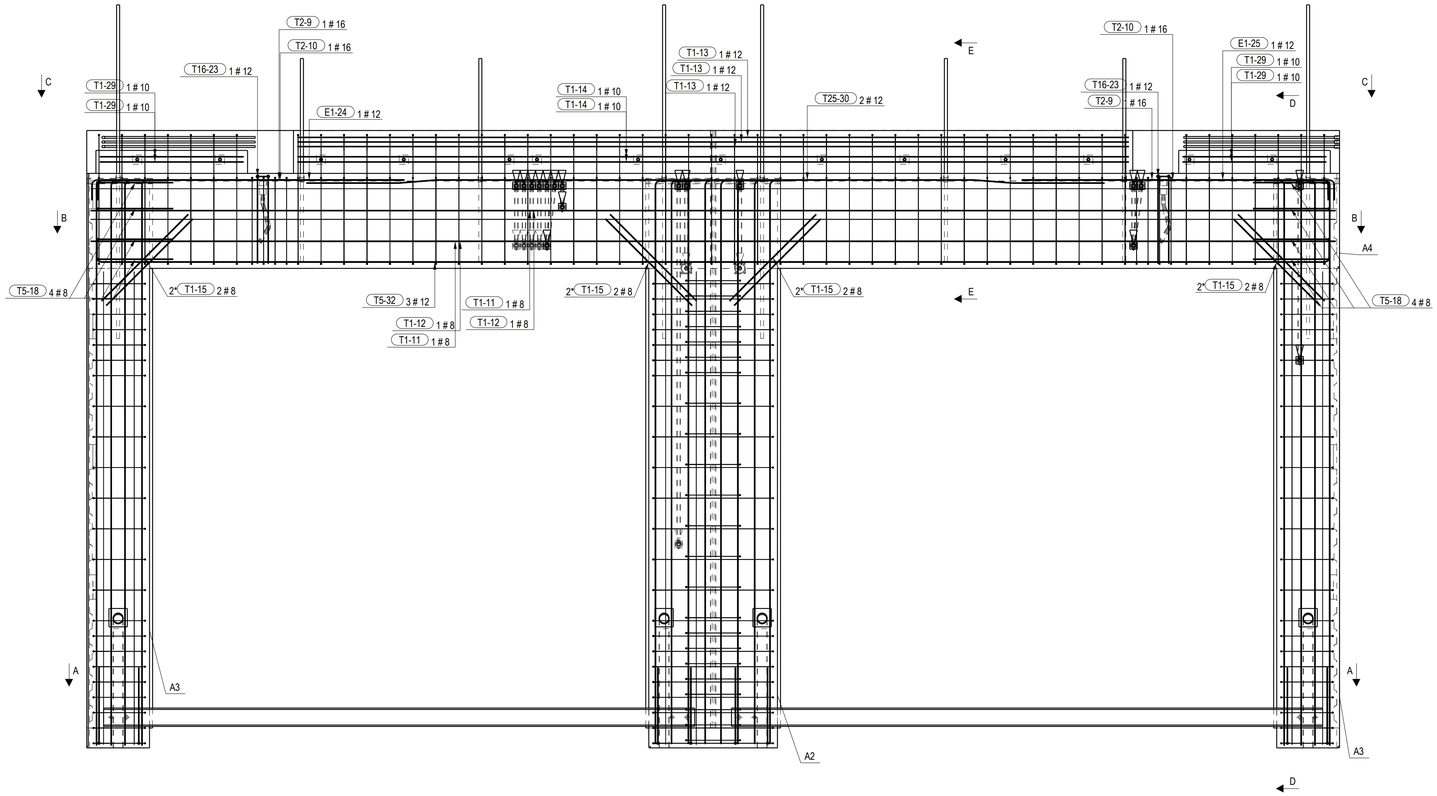

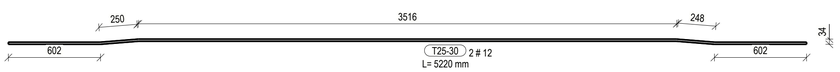

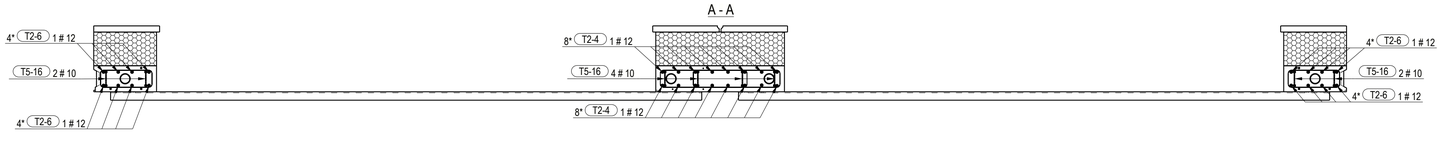

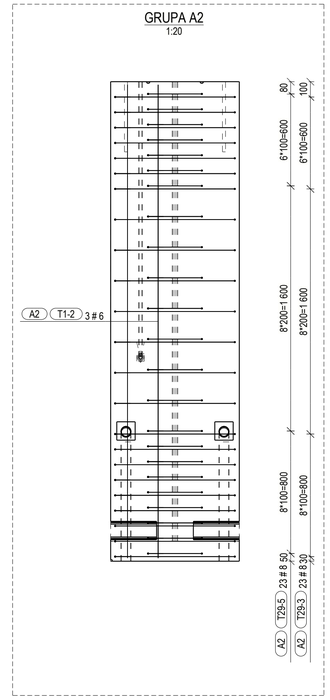

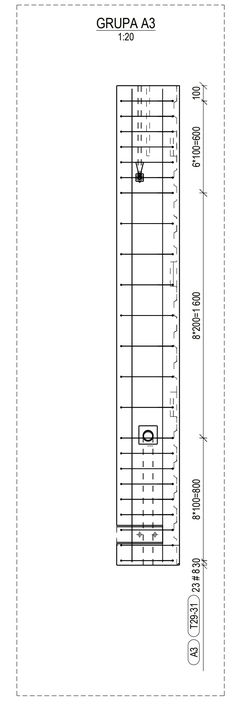

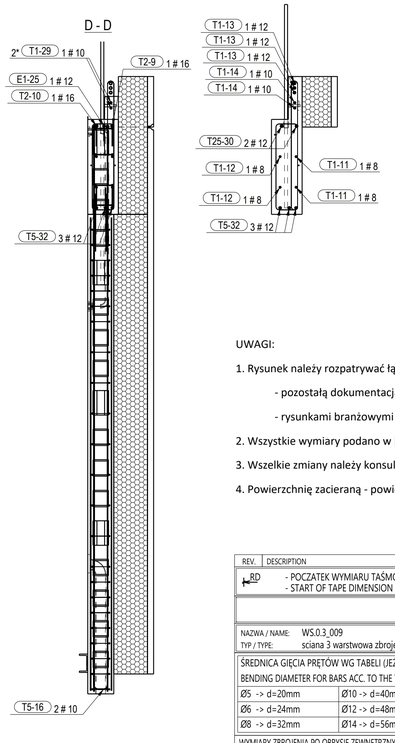

UWAGI:

1. Rysunek należy rozpatrywać łącznie z:
   - pozostałą dokumentacją projektową budynku,
   - rysunkami branżowymi i architektonicznymi.
2. Wszystkie wymiary podano w [mm].
3. Wszelkie zmiany należy konsultować z Projektantem.
4. Powierzchnię zacieraną - powierzchnia zatarta na gładko wykonać w sposób mechaniczny.

REV.	DESCRIPTION	DATA/USER

RD - POCZĄTEK WYMIARU TAŚMOWEGO / START OF TAPE DIMENSION

- PUNKT ORIENTACYJNY / ORIENTATION POINT

DO PRODUKCJI

NAZWA / NAME: WS.0.3_009 — ZAKRES / SCOPE: -
TYP / TYPE: ściana 3 warstwowa zbrojenie — CZĘŚĆ / PART: -

ŚREDNICA GIĘCIA PRĘTÓW WG TABELI (JEŻELI NA RYSUNKU NIE PODANO INACZEJ)
BENDING DIAMETER FOR BARS ACC. TO THE TABLE (EXCEPT OTHERWISE INDICATED IN DRAWINGS)

Ø5 -> d=20mm	Ø10 -> d=40mm	Ø16 -> d=64mm	Ø28 -> d=196mm
Ø6 -> d=24mm	Ø12 -> d=48mm	Ø20 -> d=140mm	Ø32 -> d=224mm
Ø8 -> d=32mm	Ø14 -> d=56mm	Ø25 -> d=175mm	Ø40 -> d=280mm

WYMIARY ZBROJENIA PO OBRYSIE ZEWNĘTRZNYM \ DIMENSIONS ARE GIVEN ON THE OUTSIDE FIBER OF REBAR

NINIEJSZE OPRACOWANIE STANOWI UTWÓR W ROZUMIENIU PRAWA AUTORSKIEGO I PODLEGA OCHRONIE ZGODNIE Z PRZEPISAMI TAM ZAWARTYMI. WYKORZYSTYWANIE NIEZGODNIE Z CELEM, DLA KTÓREGO ZOSTAŁO PRZYGOTOWANE LUB JAKIEKOLWIEK KOPIOWANIE, PRZERABIANIE, UDOSTĘPNIANIE BEZ ZGODY OSOBY UPRAWNIONEJ JEST ZABRONIONE I STANOWIĆ BĘDZIE NARUSZENIE PRAW AUTORSKICH.
THIS WORK IS COVERED BY COPYRIGHT LAW AND IS SUBJECT TO PROTECTION IN ACCORDANCE WITH COPYRIGHT REGULATIONS. COPYING, MODIFYING, DISTRIBUTING OR APPLICATION OF THIS WORK IN A MANNER INCOMPATIBLE WITH THE SET PURPOSE WITHOUT THE EXPLICIT PERMISSION FROM THE COPYRIGHT OWNER IS PROHIBITED AND WILL BE CONSIDERED AS COPYRIGHT INFRINGEMENT.

Pekabex
Pekabex BET S.A.
ul. Szarych Szeregów 27, 60-462 Poznań
tel. +48 61 821 04 00

INWESTOR: INVESTOR:	0
PROJEKT: PROJECT:	
TYTUŁ RYS.: DRAW. TITLE:	ŚCIANA TRÓJWARSTWOWA WS.0.3_009 ZBROJENIE
PROJEKTANT: DESIGNER:	PODPIS: SIGNATURE:
OPRACOWAŁ: DRAWN BY:	PODPIS: SIGNATURE:
SPRAWDZIŁ: CHECKED BY:	PODPIS: SIGNATURE:
REWIZJA: REVISION: -	DATA REWIZJI: DATE OF REVISION: — DATA WYDANIA: DATE OF ISSUE: — INDEKS PROJ.: PROJECT NO.: ABSO
NUMER RYS.: DRAW.NO.:	WS.0.3_009Z — SKALA: SCALE: 1:20