★= veiligheidsglas




Voorgevel



Rechter Zijgevel

Achtergevel

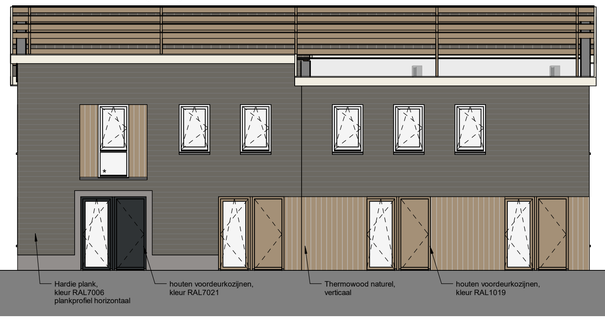


Linker Zijgevel

Begane Grond

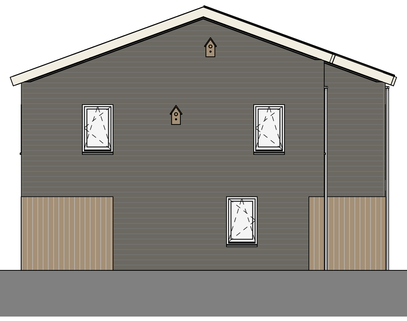


1e Verdieping

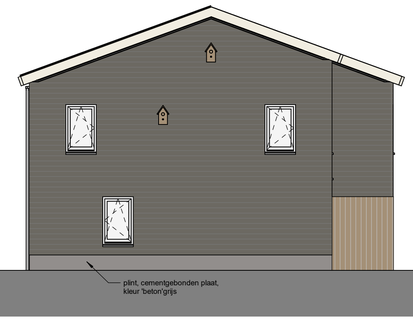


Dakvloer

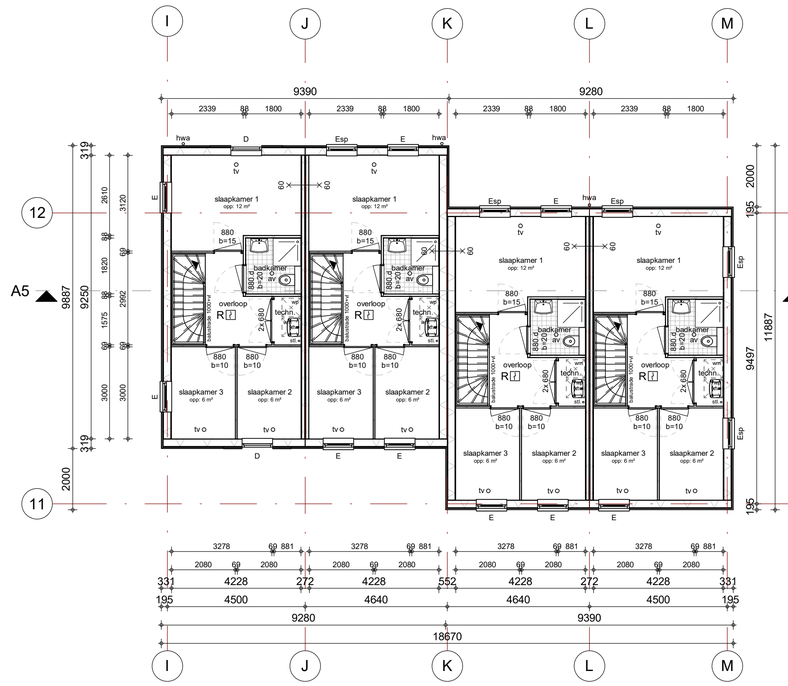


Doorsnede A5

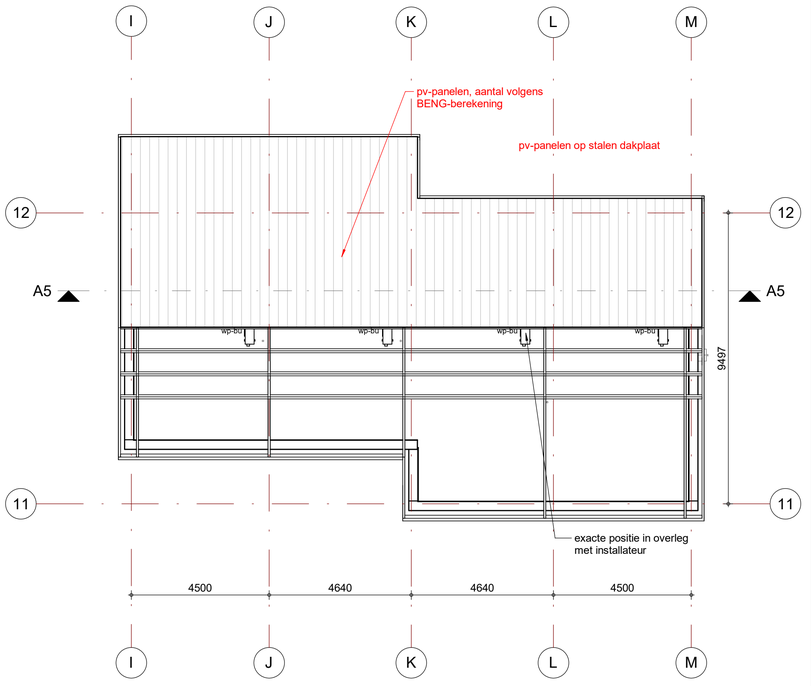


Doorsnede B

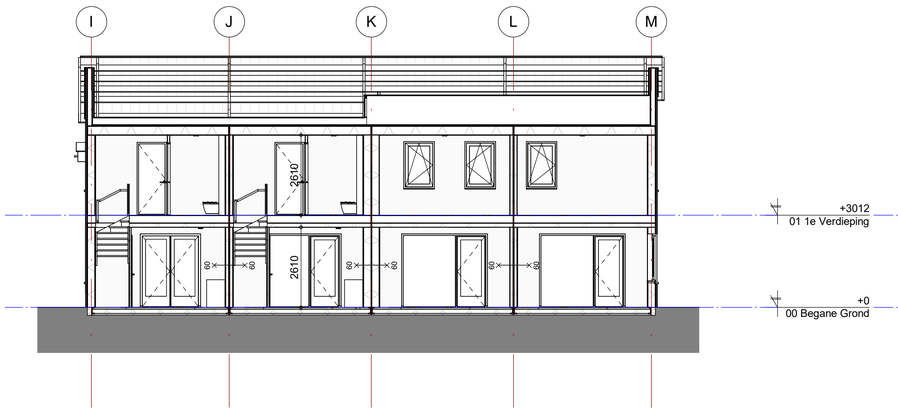



LA | ARCHITECTEN INGENIEURS

a: Hoogstraat 15
p: 5462 CW Veghel

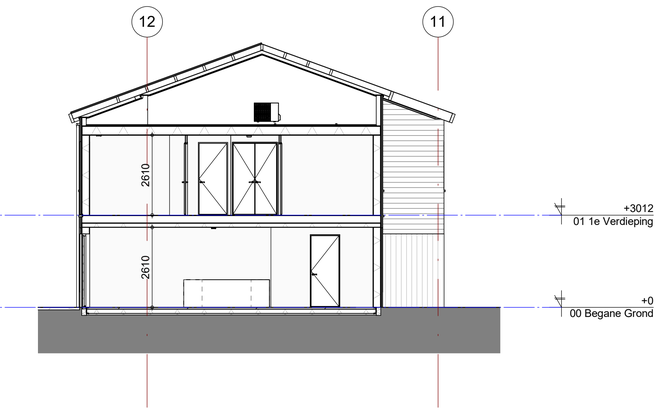t: 0413-366711

e: info@la-architecten.nl
w: www.la-architecten.nl

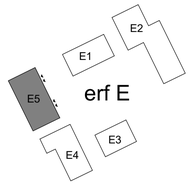a: Postbus 488
p: 5201 AL 's-Hertogenbosch

t: 073 648 2400

e:
w:


fase: **Bestektekening**

onderdeel: Plattegronden, gevels en doorsnede

status: concept

project: STEK woningen Groote Wielen Noordoosthoek te Rosmalen

opdrachtgever: Zayaz

| | | | |
|---|---|---|---|
| architect: | HvdT/LG | datum: | 05-06-2023 |
| projectleider: | PR | gewijzigd: | |
| modelleur: | PR | werknummer: | 22062Ba |
| schaal: | 1:100 | bouwdeel: | bladnummer: |
| afmeting: | A1 | E5 | B14 |