


102 Begane grondvloer: 3240 + P

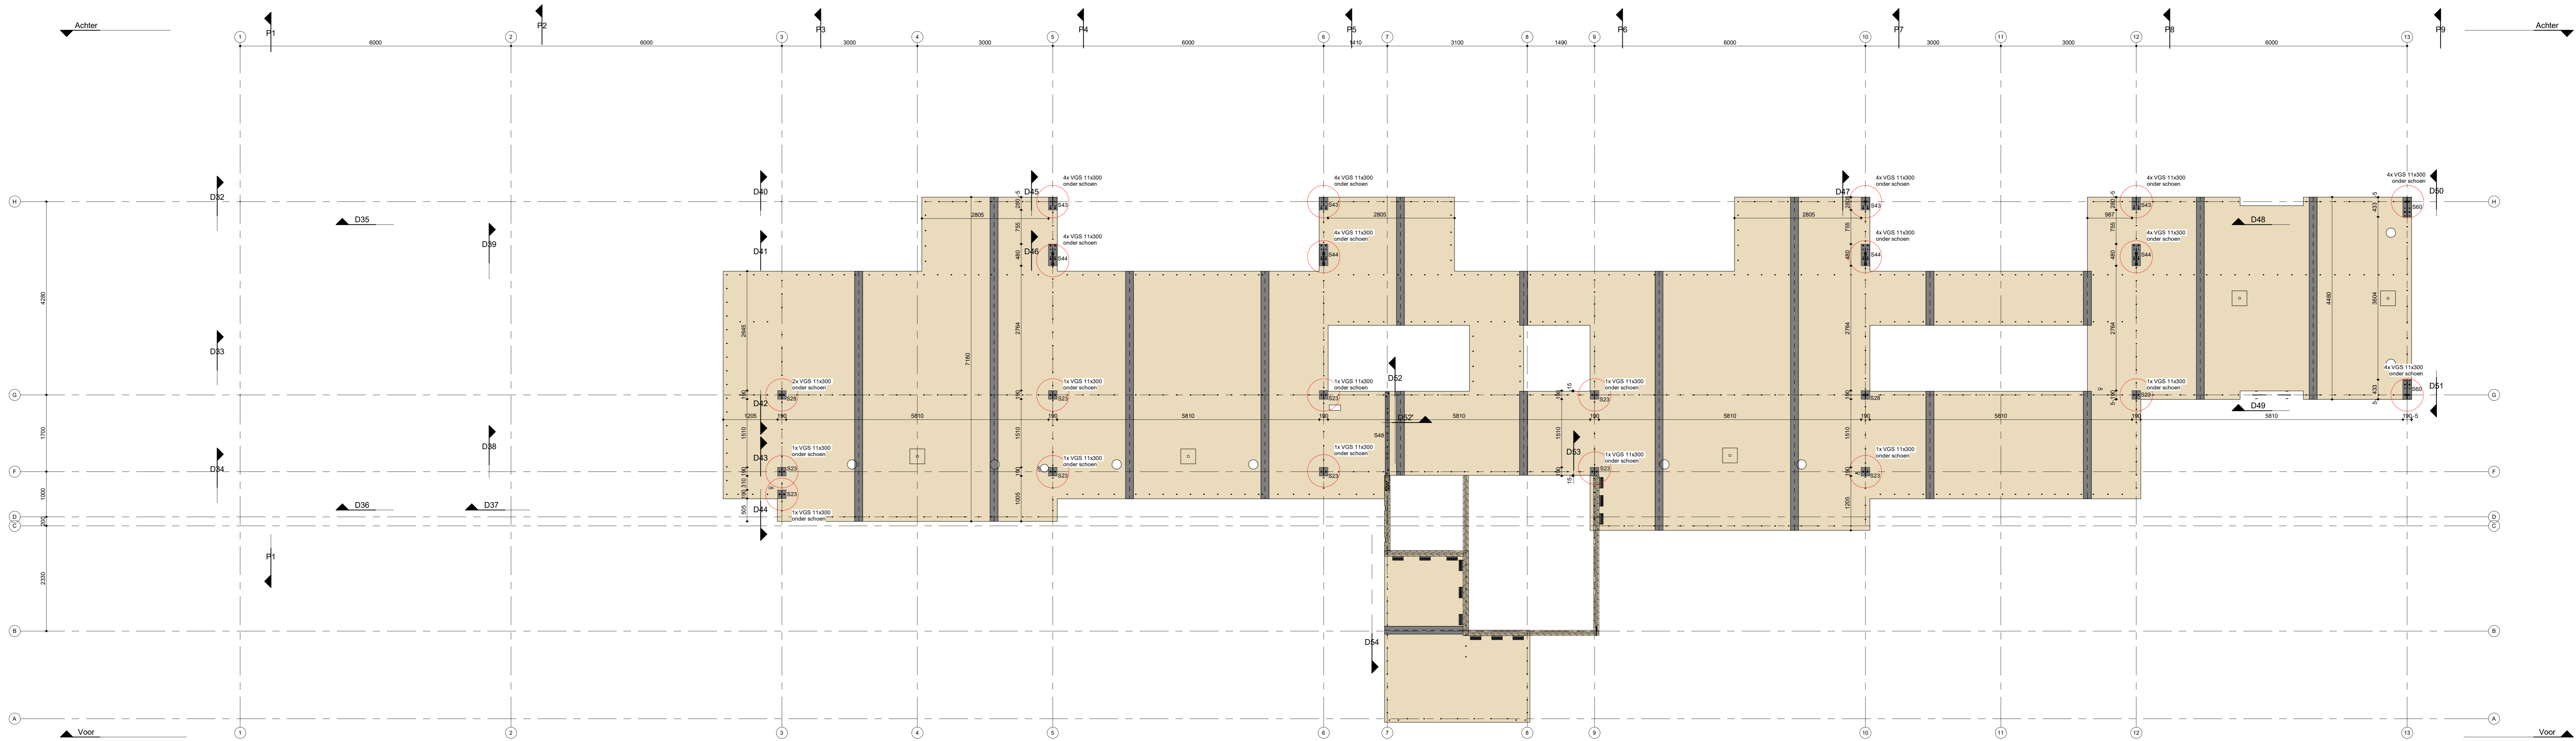

GEZAAGD HOUT	
Houtsoort	Aank
Sterkklasse	D70
Doorzaamheidsklasse	Klasse 1 (Deer duurzame)
Certificering	FSC
Behandeling oppervlakte	Onbehandeld
Behandeling kopse kanten	Onbehandeld

GELAMINEERD HOUT	
Houtsoort	Europees Vuren
Lameldikte	40 mm
Sterkklasse	GL28h
Klimaatklasse	Klasse 1 (Binnenruimte) - Klasse 2 (Buiten onderdak)
Verlijming	MUF edelruur 1
Certificering	PEFC
Afwerkingsklasse	Klasse 3 (Industriële zijtafel)
Behandeling oppervlakte	1x Remmers Induline LW732 UV+ kleurloos
Behandeling kopse kanten	1x Remmers 99910

CLT	
Type	Lamelpopbouw (mm)
CLT_120_5a	30-20-20-20-30
CLT_140_5a	40-20-20-20-40
Houtsoort	Europees Vuren
Sterkklasse	C24
Behandeling	Onbehandeld
Certificering	PEFC
LEGENDA OPPERVLAKTE KWALITEIT	
SI = industriële zijtafel	NSI = niet-gezaagd

Nieuwbouw kantoor Deltawind te Oude Tonge
Montagelekening: Plaatsen VGS schroeven en voetschoenen (BG en 1VV)

arcon HOUTCONSTRUCTIES
ARCON houtconstructies
Oude Tonge 10, 4512 RA, Bergen op Zoom
T +31 (0)8202717

Bergh Bouwsystemen
Klimaatgroep 2
4512 RA, Bergen op Zoom

Status: Definitief
Schaal: 1:50
Formaat: A0
Projectnummer: D2130
Getekend door: Koert Rosjakkers
Tekeningnr.: UD - 110
Datum: 07-09-2023