



Voor

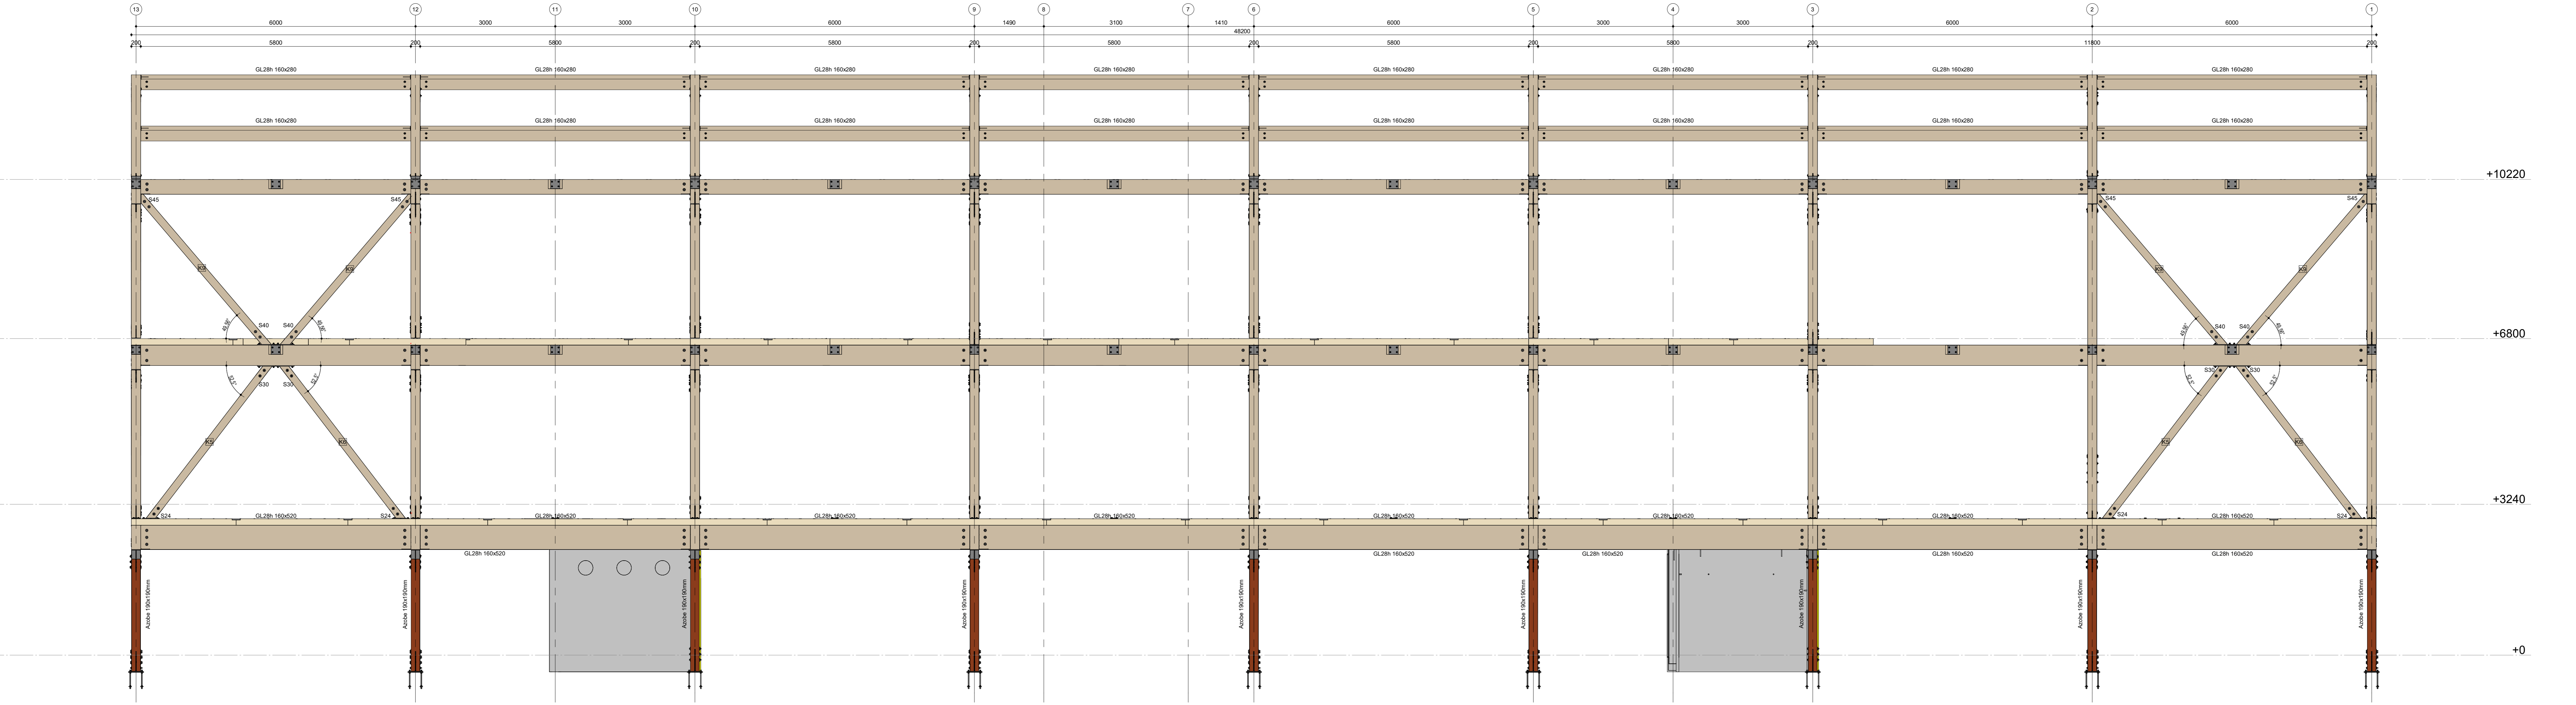

Achter

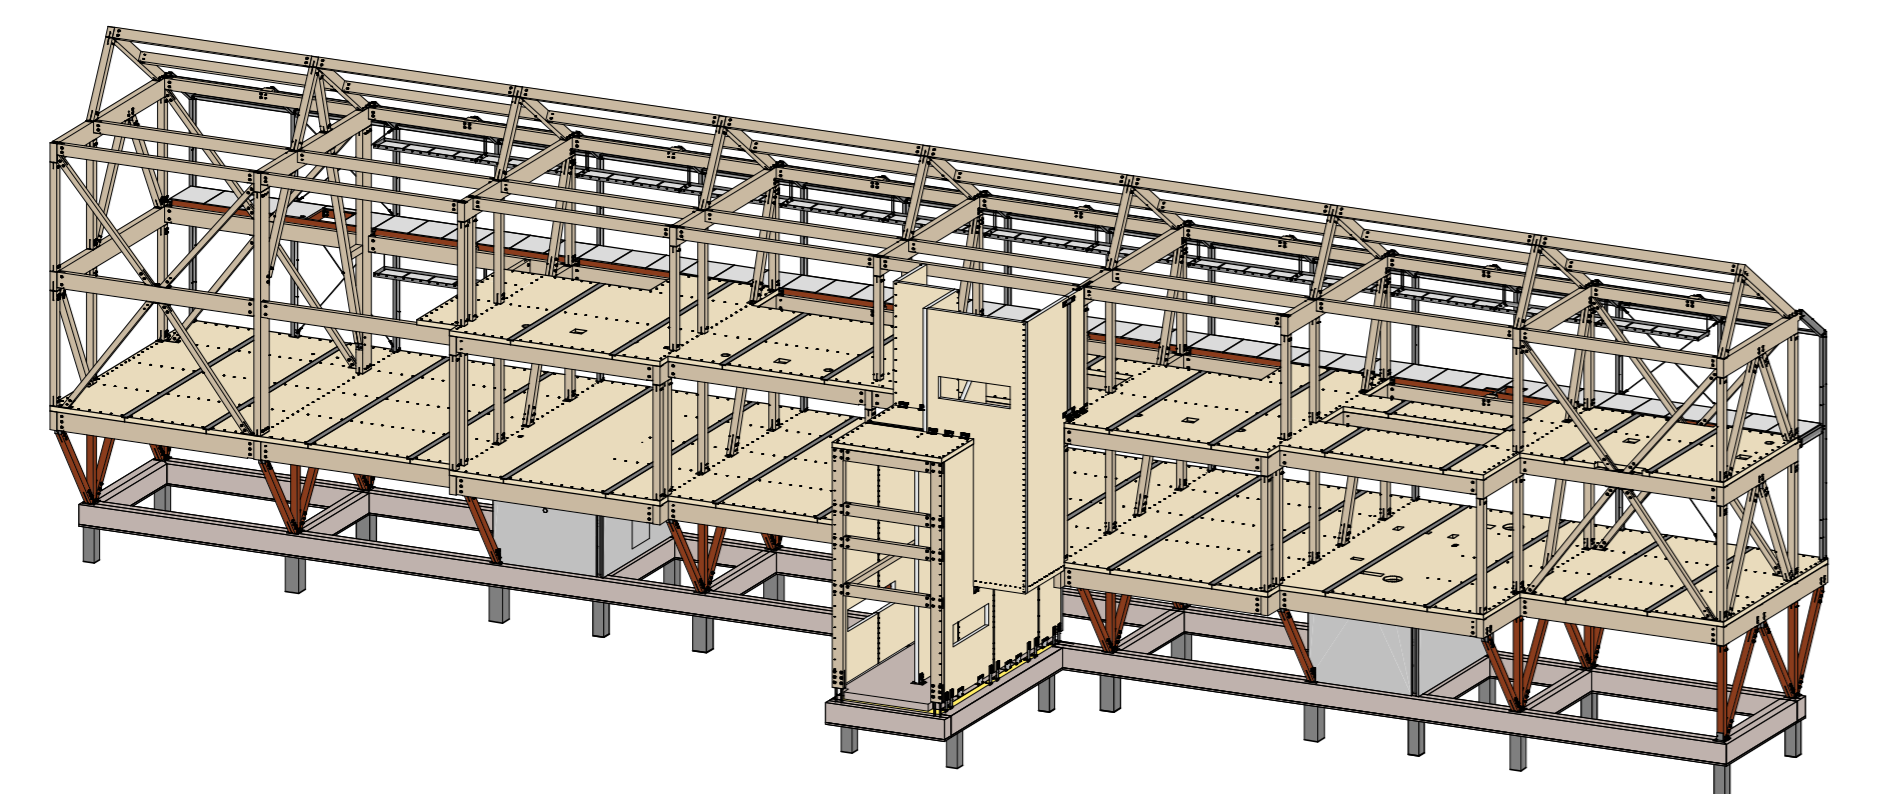

GEZAAGD HOUT	
Houtsoort	Aank
Lemdikte	40 mm
Sterkteklasse	GL28h
Klimaatklasse	Klasse 1 (binnenruimte) - Klasse 2 (buiten onderdak)
Verlijping	MUF edeluur 1
Certificering	FSC
Behandeling oppervlaktes	Onbehandeld
Behandeling kopse kanten	Onbehandeld

GELAMINEERD HOUT	
Houtsoort	Europees Vuren
Lemdikte	40 mm
Sterkteklasse	GL28h
Klimaatklasse	Klasse 1 (binnenruimte) - Klasse 2 (buiten onderdak)
Verlijping	MUF edeluur 1
Certificering	PEFC
Afwerkingsklasse	Klasse 3 (industrial parkwerk)
Behandeling oppervlaktes	1x Remmers Induline LW732 (UV+ kleurloos)
Behandeling kopse kanten	1x Remmers SW910

CLT	
Type	Lamelpopbouw (mm)
CLT_120_5a	30-20-20-20-30
CLT_140_5a	40-20-20-20-40
Houtsoort	Europees Vuren
Breukklasse	C24
Behandeling	Onbehandeld
Certificering	PEFC
LEGBODAOPPERVLAKTES KWALITEIT	
SE = industrial parkwerk	NSI = niet-parkwerk

204 Overzicht verbindingmiddelen			
Merk	Aantal	Type	Verbindingmiddelen
R1	20	WHT PLATE 540_LBS-5x70	30x LBS 5x70 + 2x VIN FIX M16x130 + 2x sluitring M16
R2	19	TCP 300_LBS-5x70	14x LBS 5x70 + 2x SKR-CE M16x130
R3	20	TTN 240 (s)	2x36 LBS 5x70
R4	2	WHT PLATE T 600	2x15 HBSP 8x80
R5	26	TCN 200_buitenste gaten	30x LBS 5x70 + 2x SKR-CE M16x130
R6	4	WKF120	3x HBSP 8x80 + 8x LBS 5x70
SV1	1	Schroefverbinding 1	TBS 10x220 h.o.h. +/- 300 mm
SV2	1	Schroefverbinding 2	TBS 10x260 h.o.h. +/- 300 mm
SV3	1	Schroefverbinding 3	Halfhoutse verbinding 2x VGZ 7x100 h.o.h. +/- 150 mm
SV4	1	Schroefverbinding 4	TBS 10x220 h.o.h. +/- 150 mm
SV5	1	Schroefverbinding 5	TBS 10x300 h.o.h. +/- 150 mm

REVISIES

A	10/06/2023	Tweevogen elementcodes
---	------------	------------------------

Nieuwbouw kantoor Deltawind te Oude Tonge
Overzichtsblad: Voor- en achteraanzicht

arcon HOUTCONSTRUCTIES	ARCON houtconstructies Oude Tonge 10, 4812 RA - Bergen op Zoom T: +31 (0)88 207 171	Opdrachtgever Bergh Bouwsystemen Oude Tonge 10, 4812 RA - Bergen op Zoom T: +31 (0)88 207 171												
	<table border="0"> <tr> <td>Status</td> <td>Schaal</td> <td>Formaat</td> <td>Projectnummer</td> <td>Gedrukt door</td> <td>Tekeningnr.</td> <td>Datum</td> </tr> <tr> <td>Definitief</td> <td>1:50</td> <td>A0</td> <td>21130</td> <td>Koen Roelinkers</td> <td>UD - 204</td> <td>29-08-2023</td> </tr> </table>			Status	Schaal	Formaat	Projectnummer	Gedrukt door	Tekeningnr.	Datum	Definitief	1:50	A0	21130
Status	Schaal	Formaat	Projectnummer	Gedrukt door	Tekeningnr.	Datum								
Definitief	1:50	A0	21130	Koen Roelinkers	UD - 204	29-08-2023								