




Aanzicht links

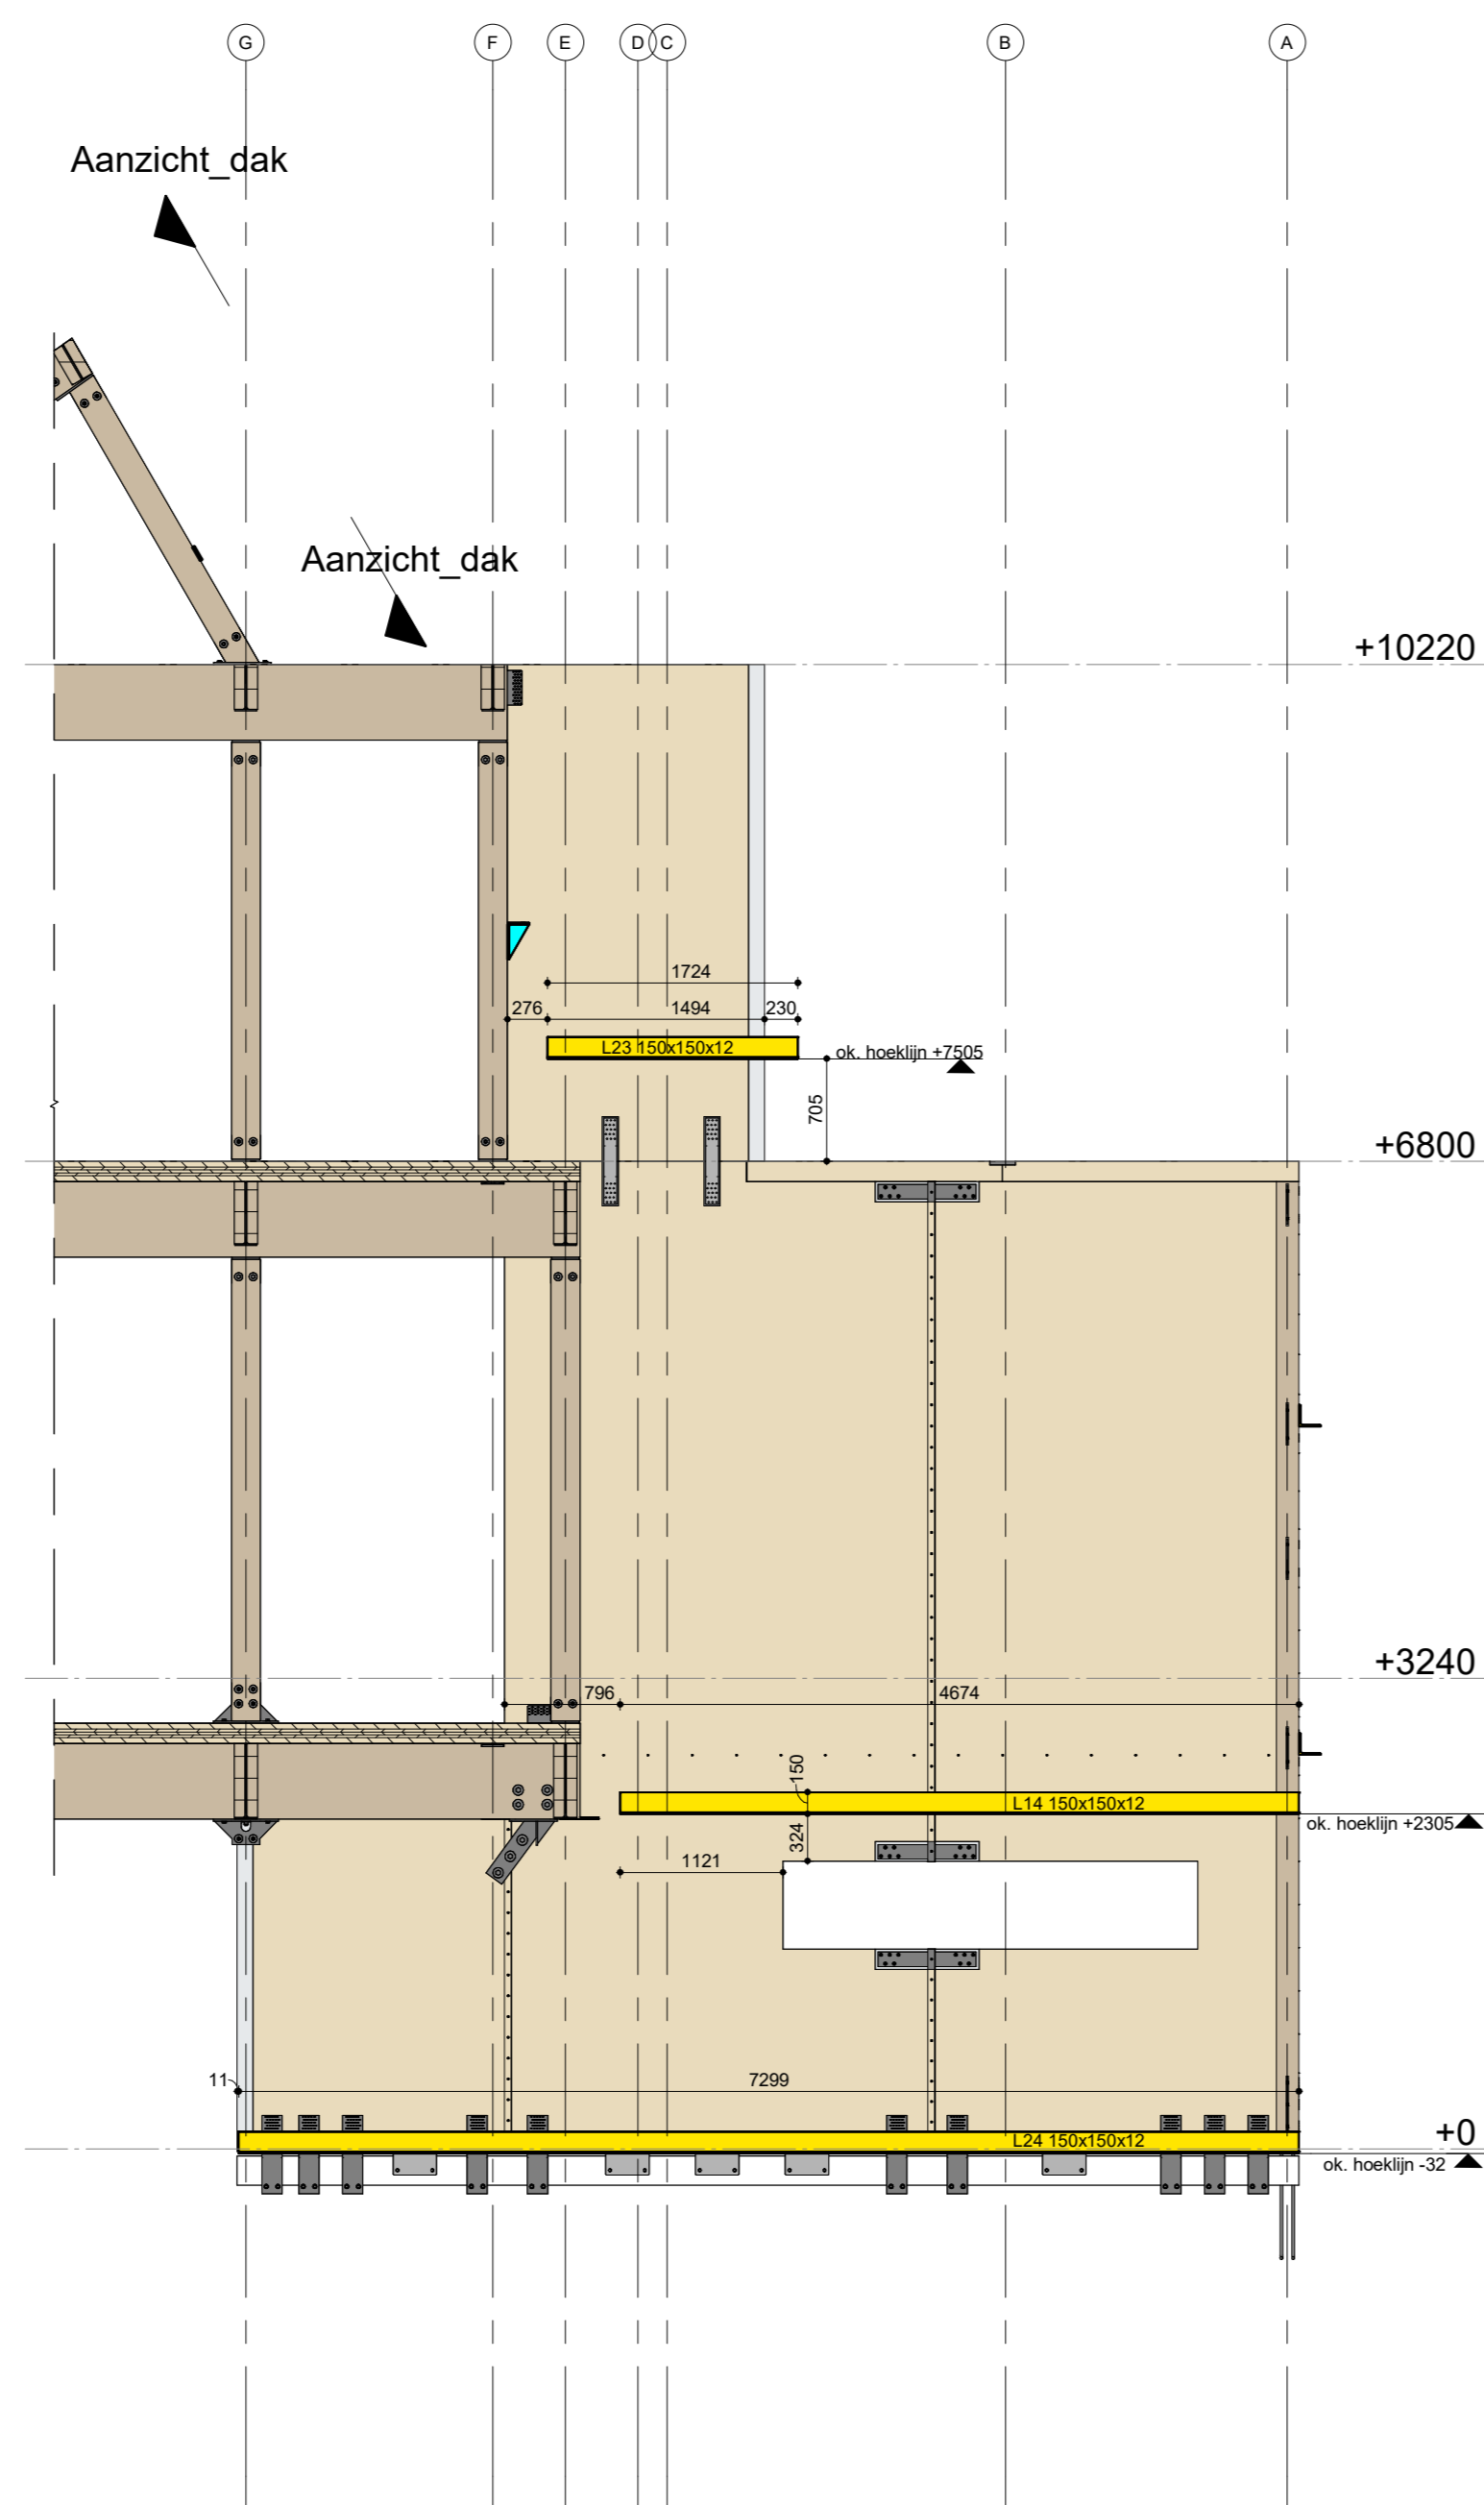


Aanzicht links1

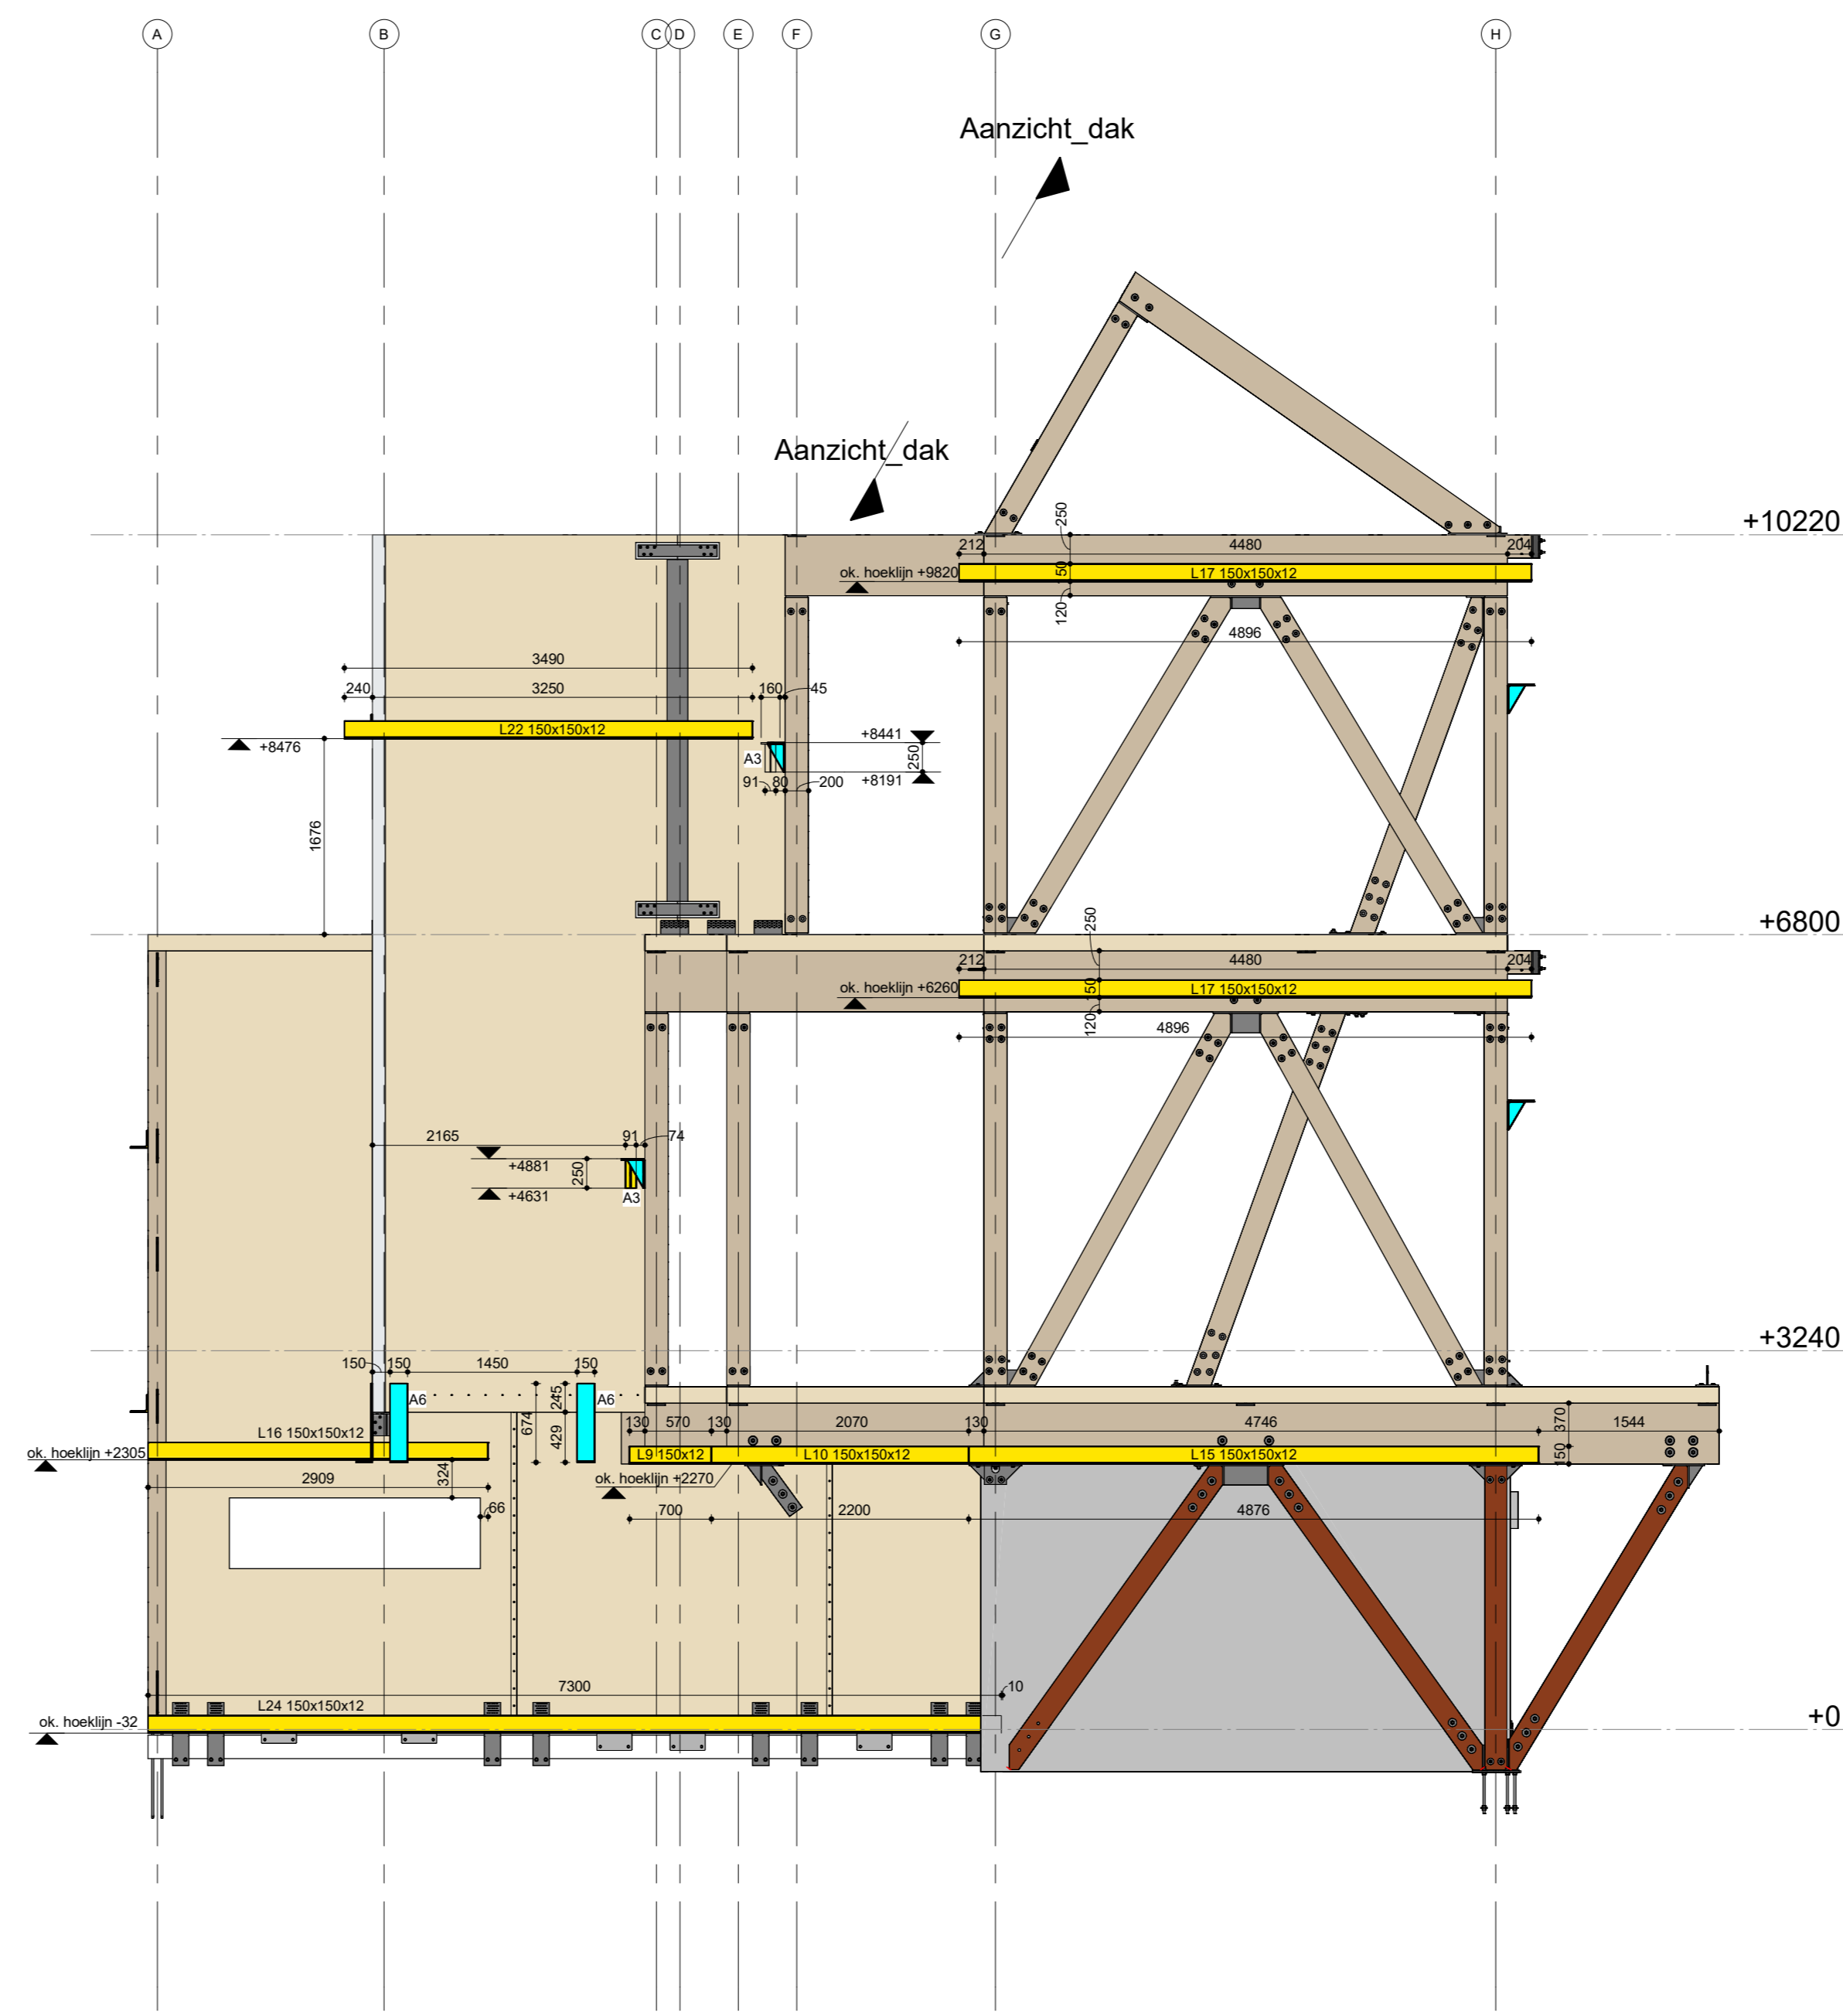


Aanzicht rechts

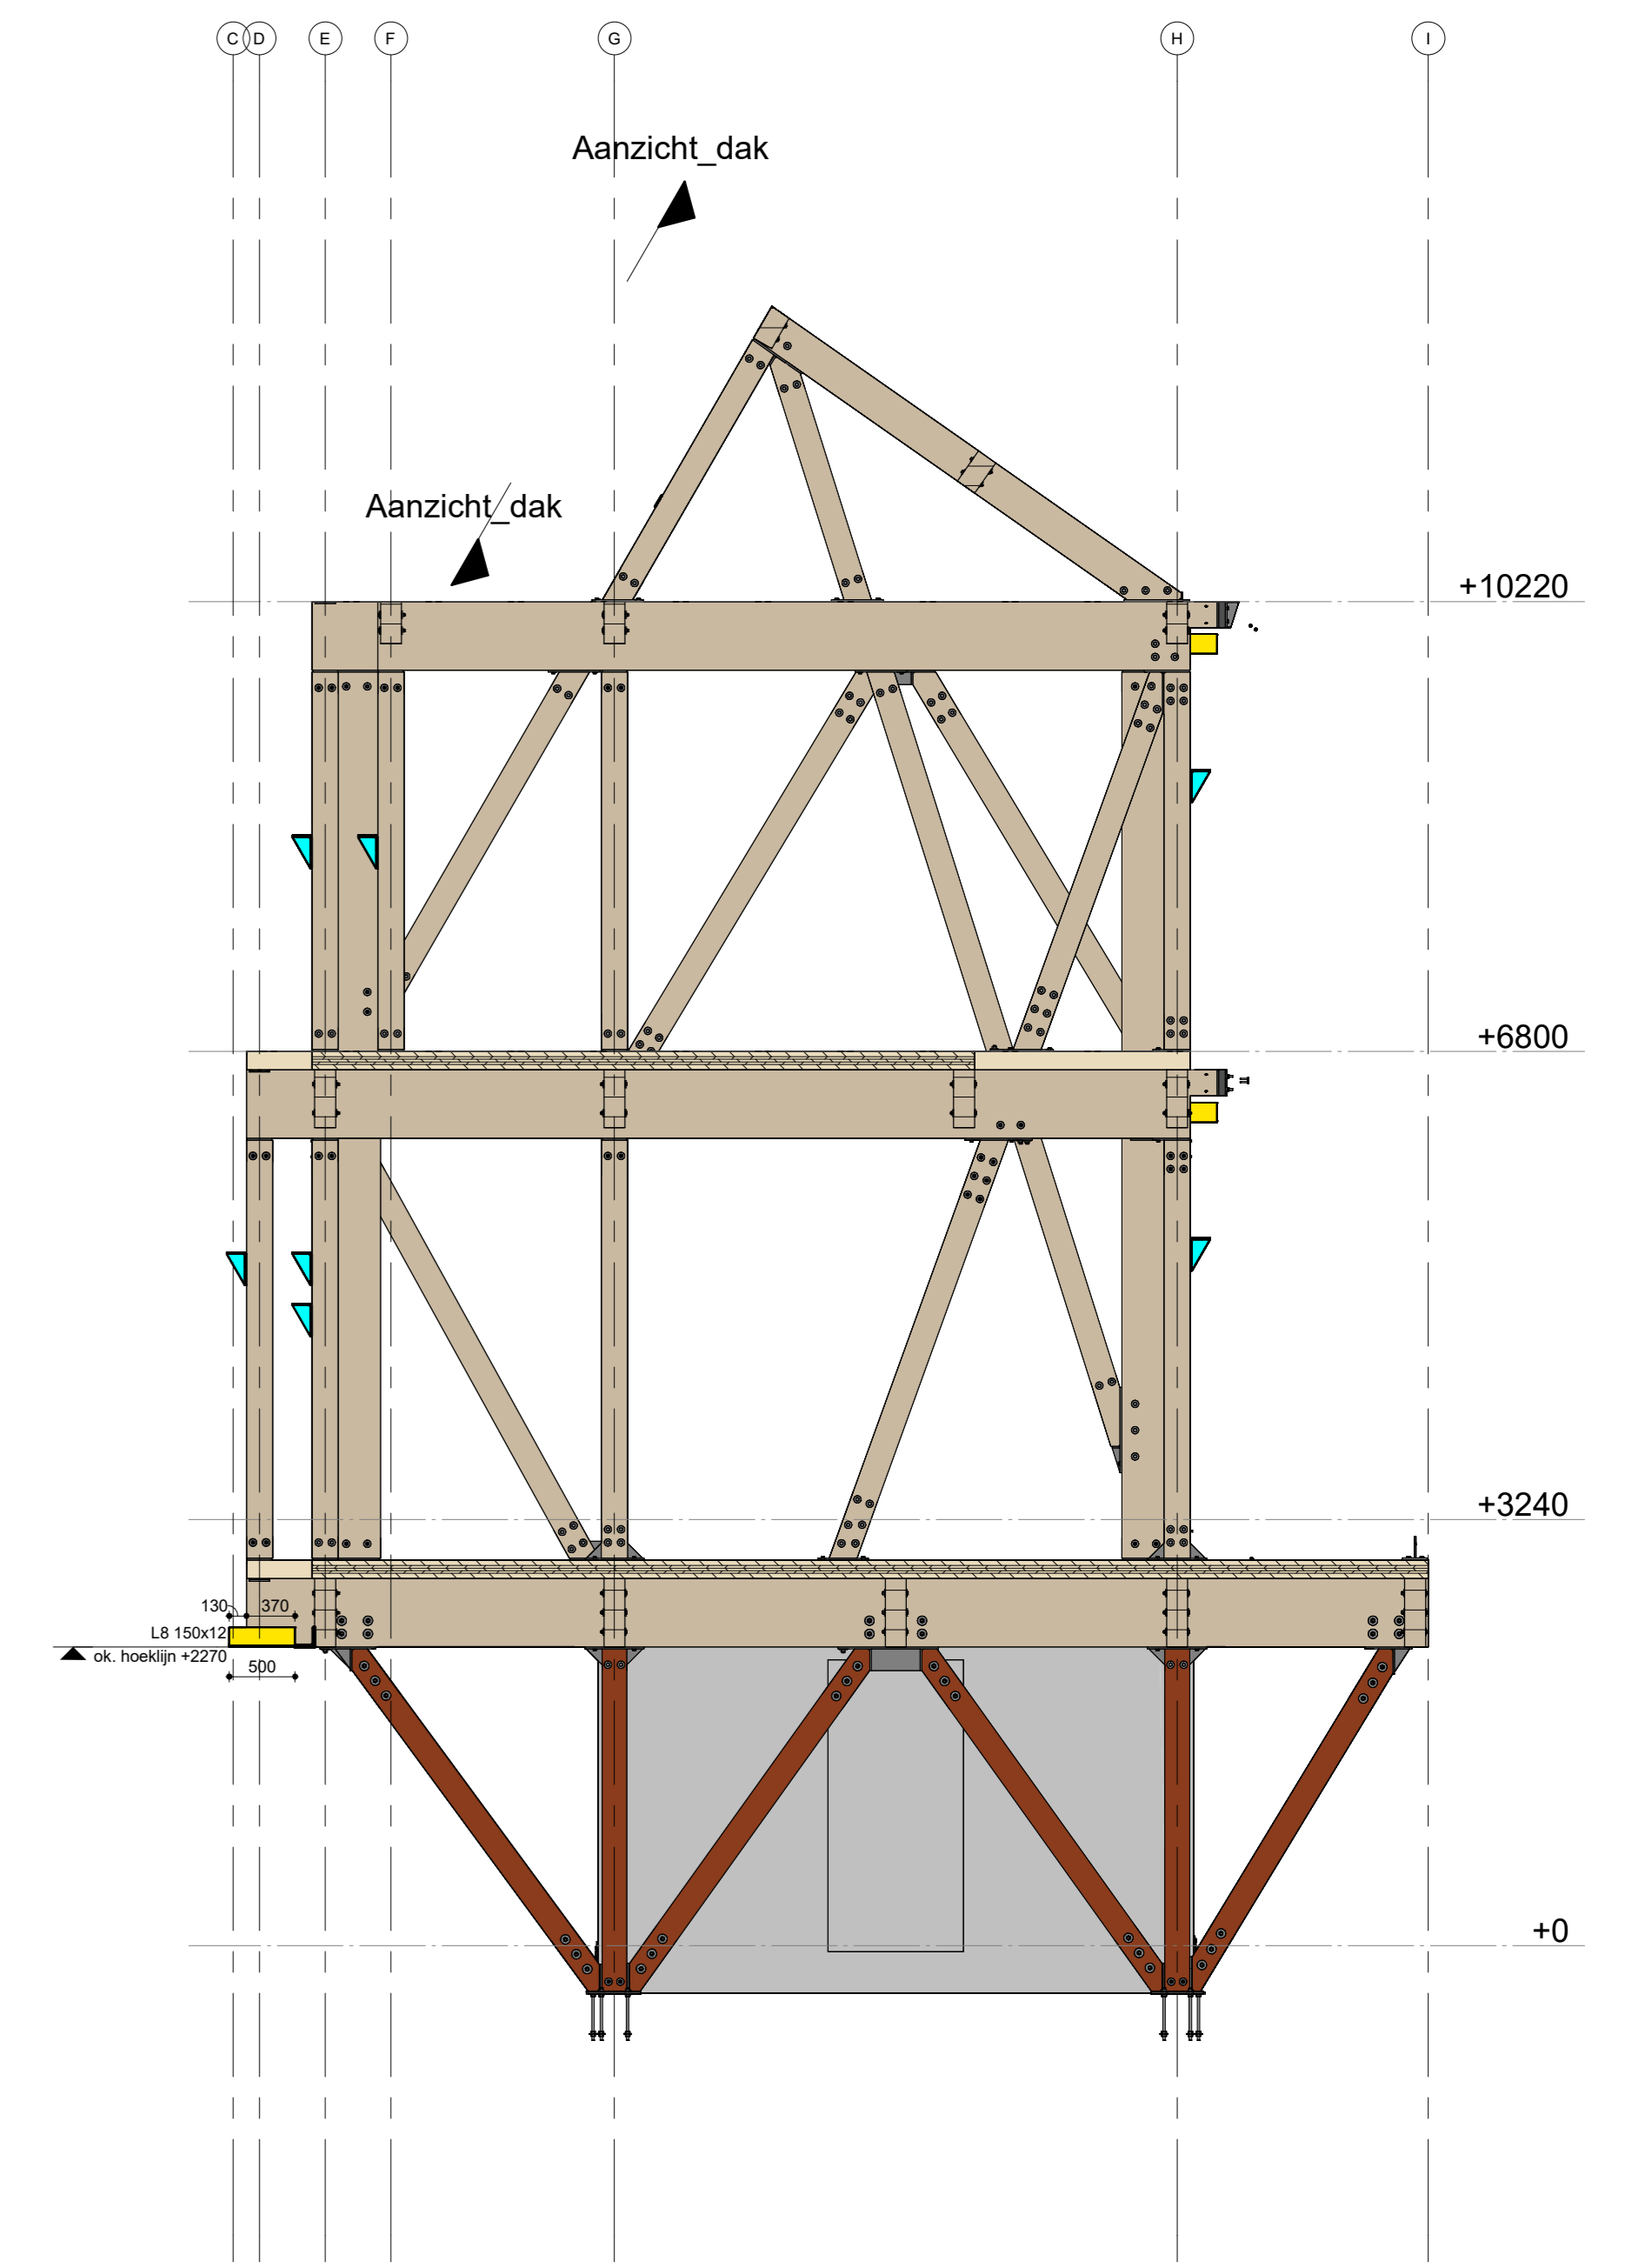


Aanzicht rechts1

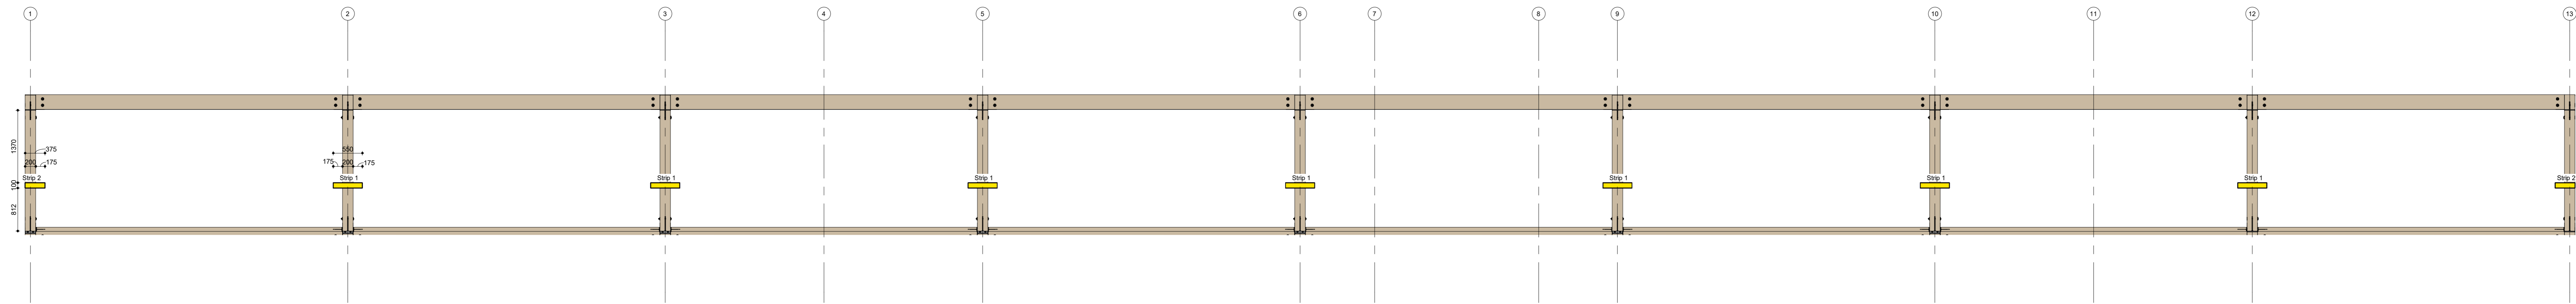


Aanzicht dak

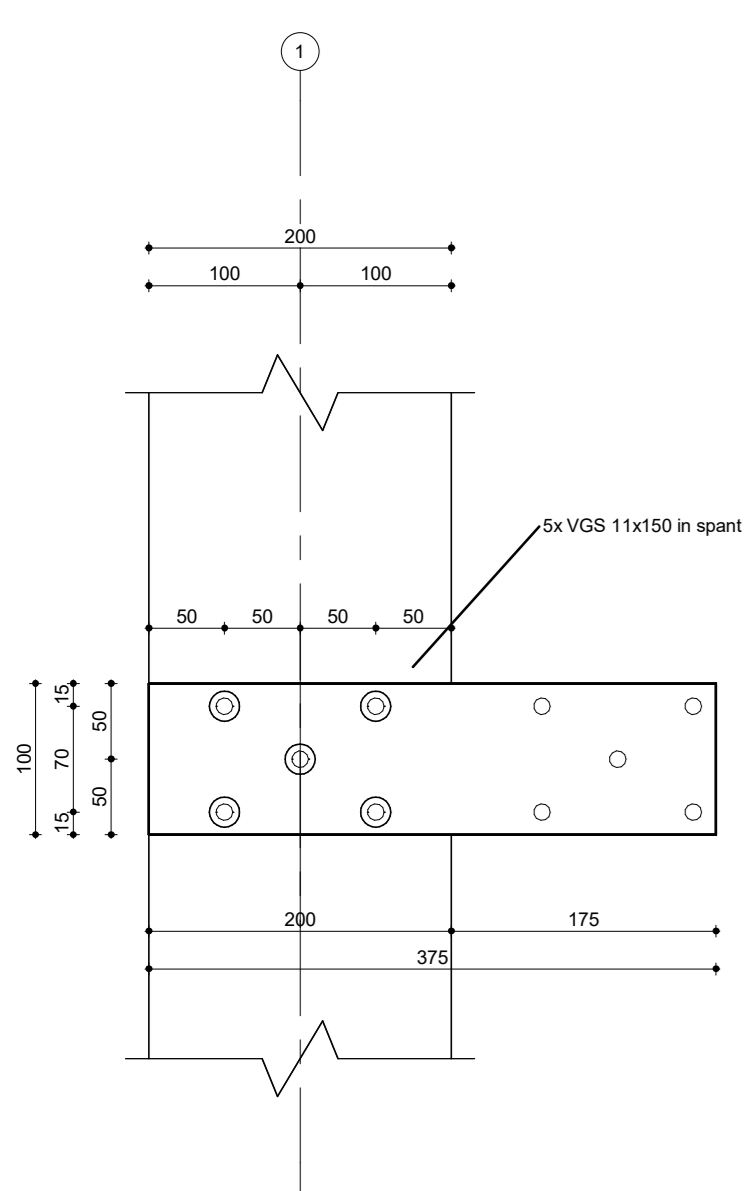


Principe detail: strip 2

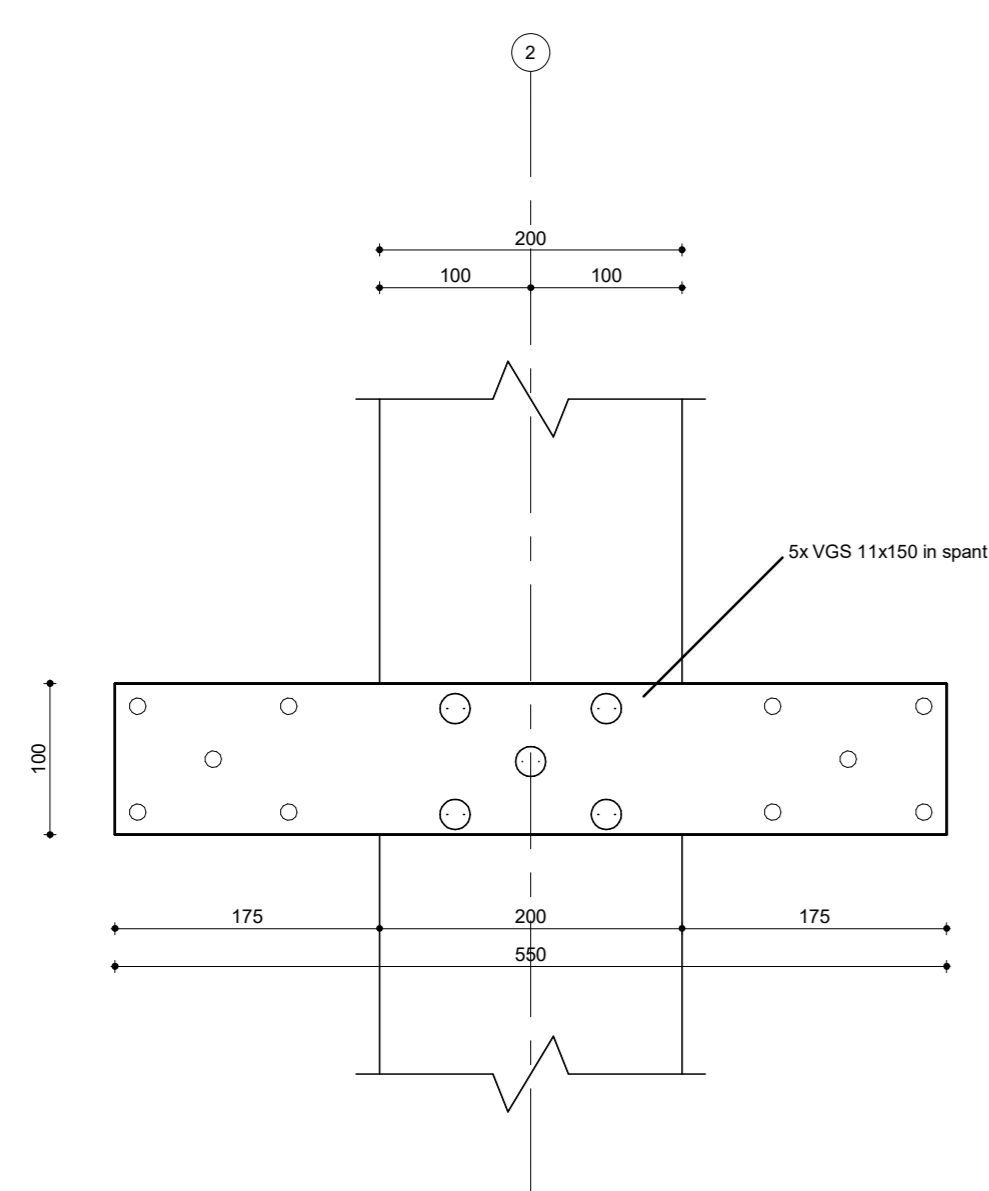


Principe detail: strip 1

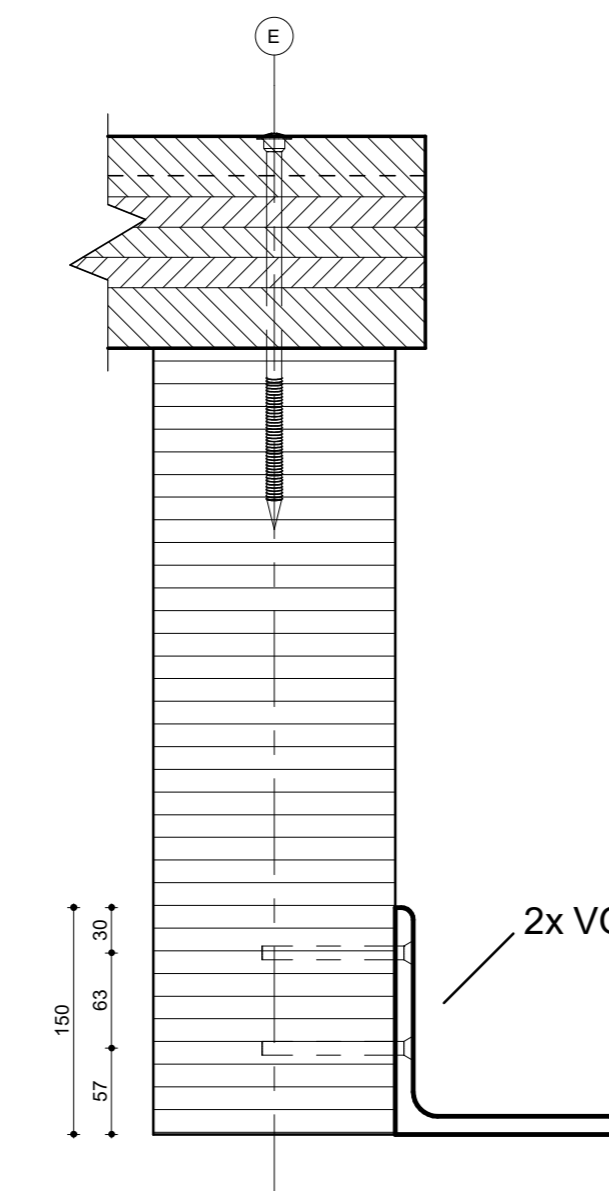


Principe detail: hoeklijn

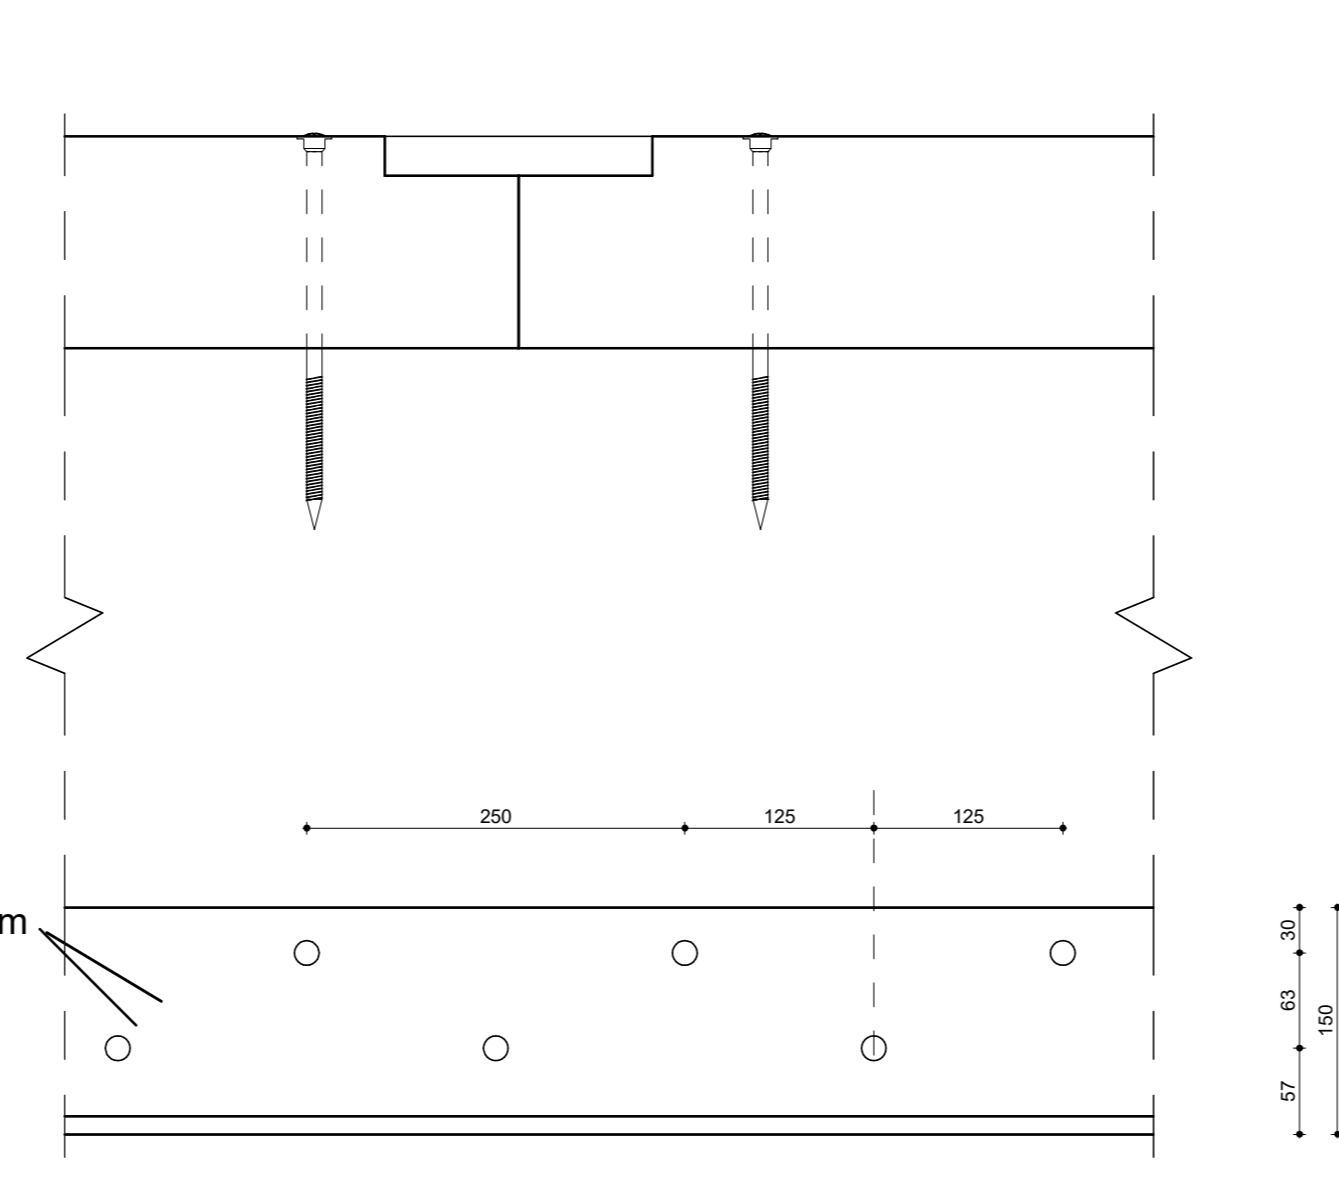


Principe detail: hoeklijn

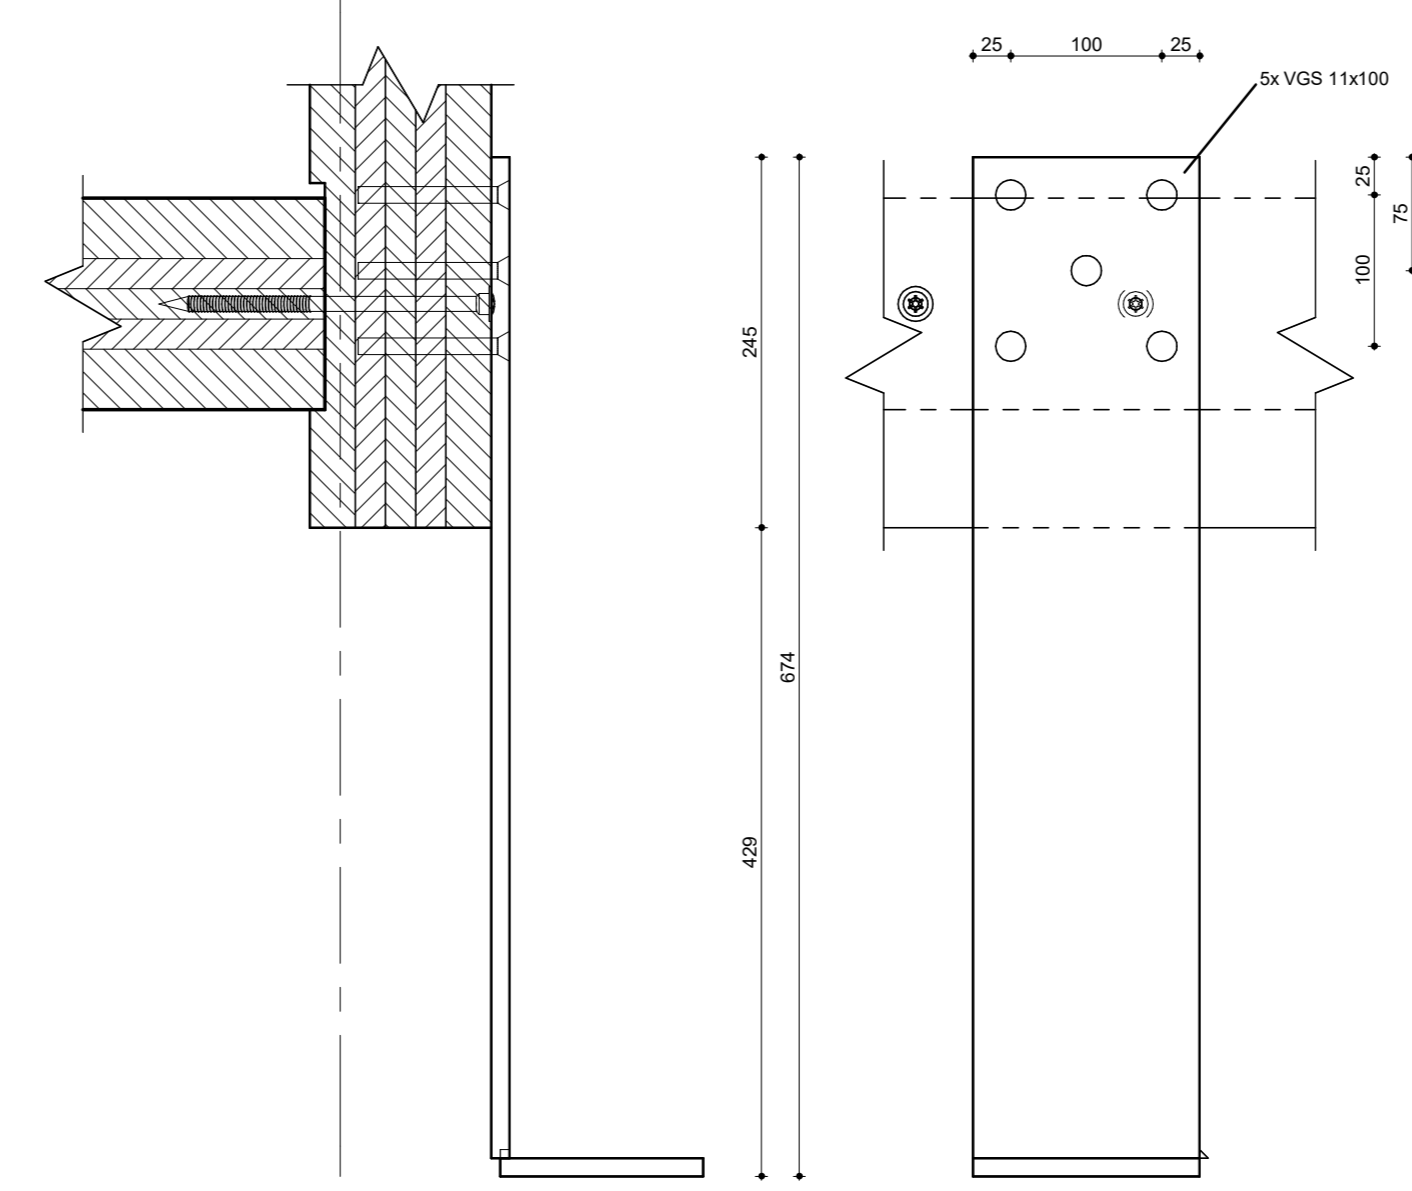


Principe detail: A6

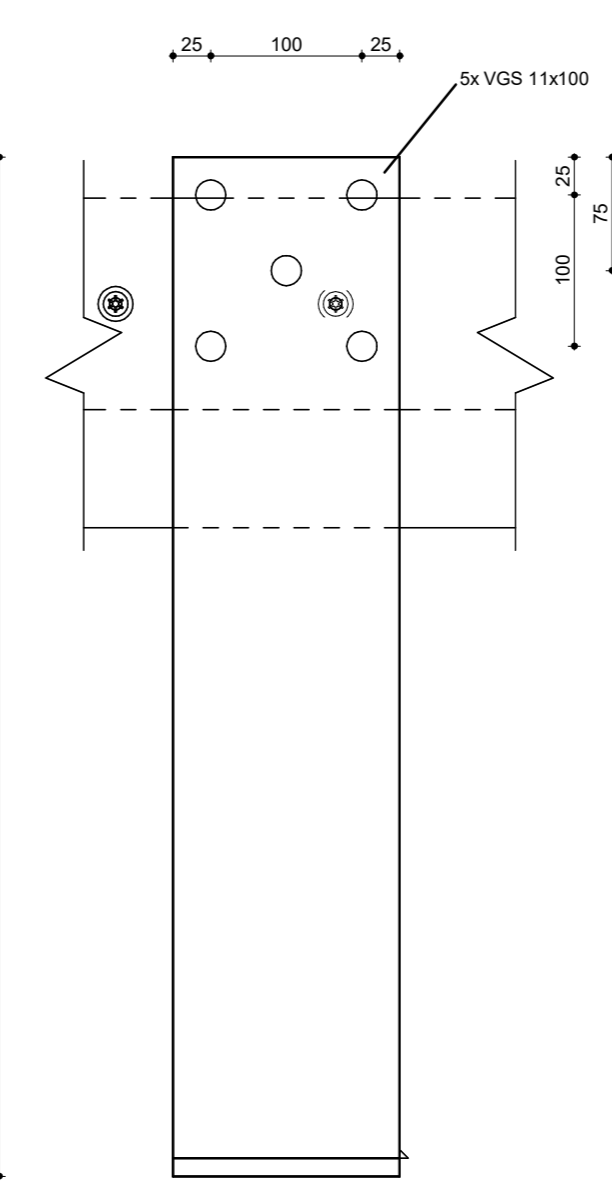

Principe detail: A6

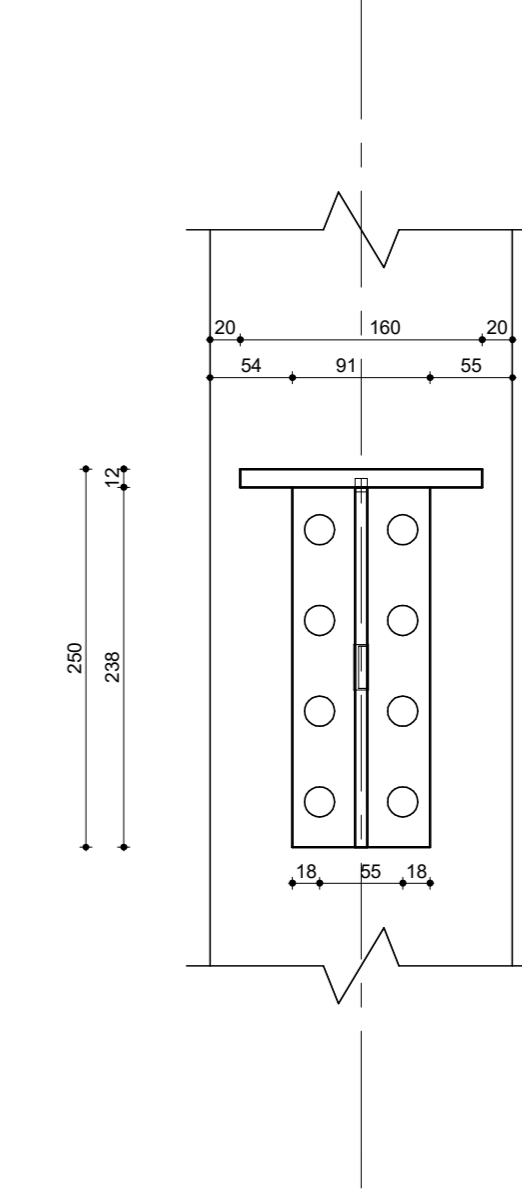

Principe detail: A3

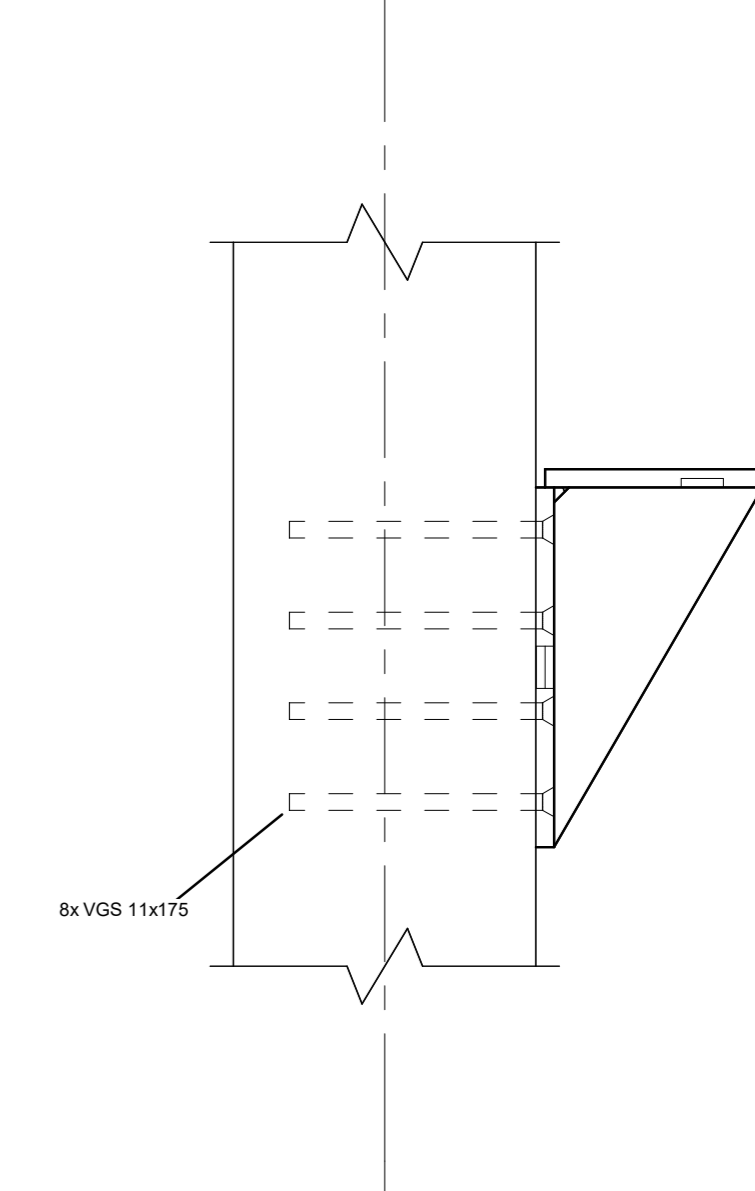

Principe detail: A3