

D10

D10'


D11

D12

D13

D14

D15

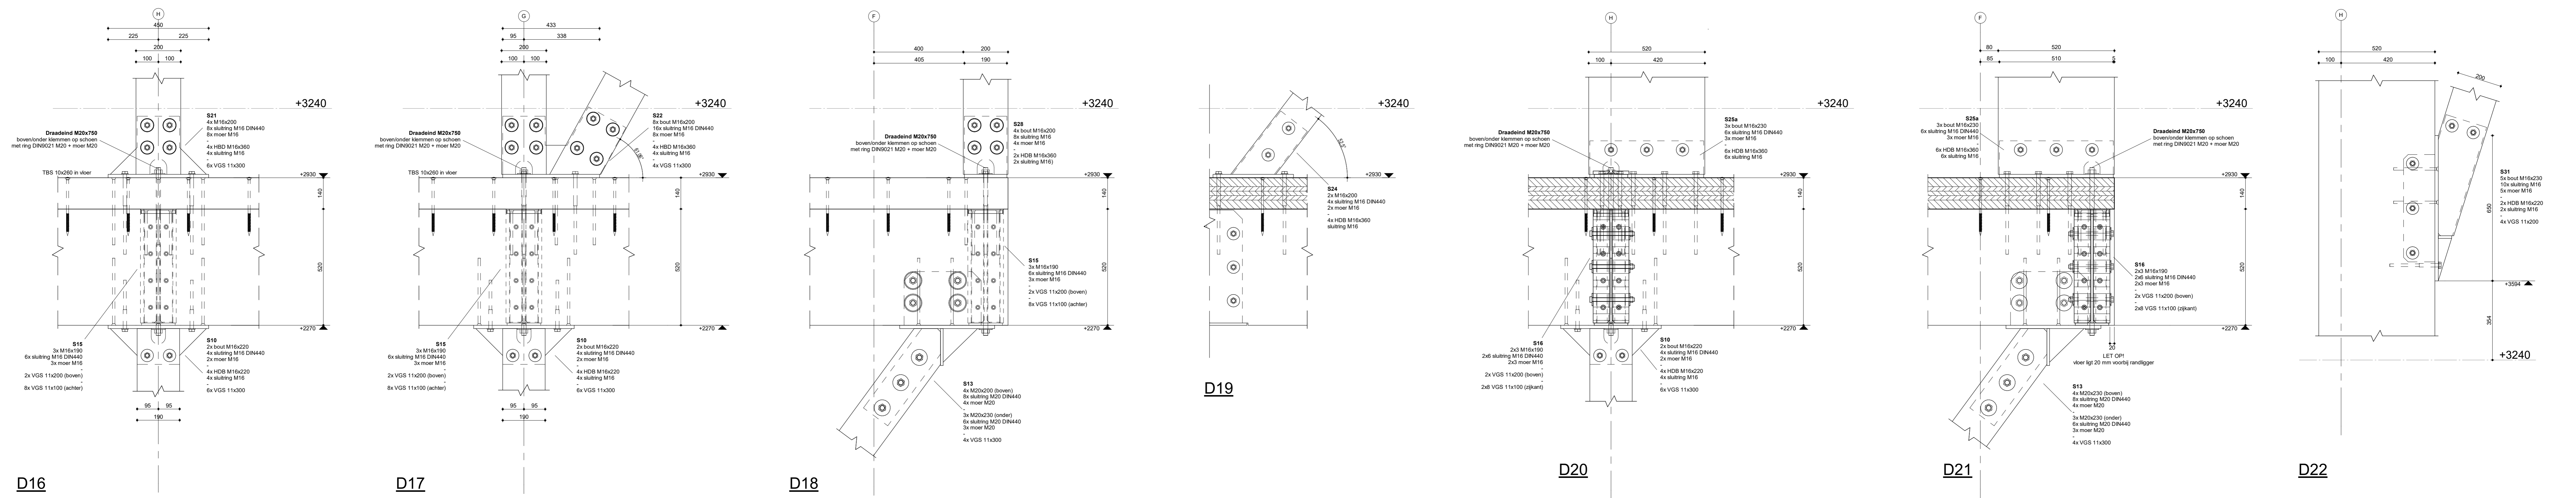

D16

D17


D18

D19

D20

D21

D22

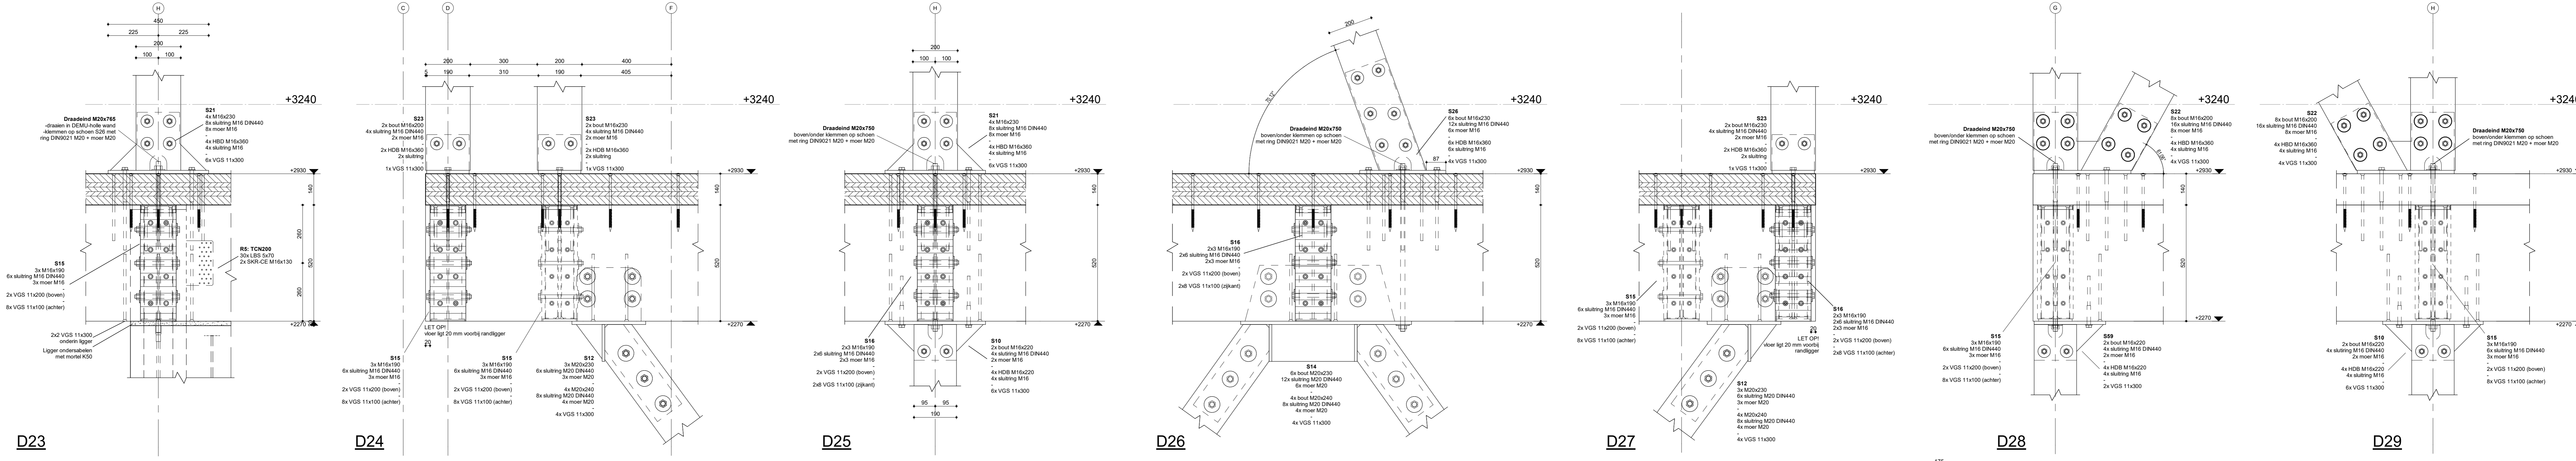

D23

D24


D25

D26

D27

D28

D29

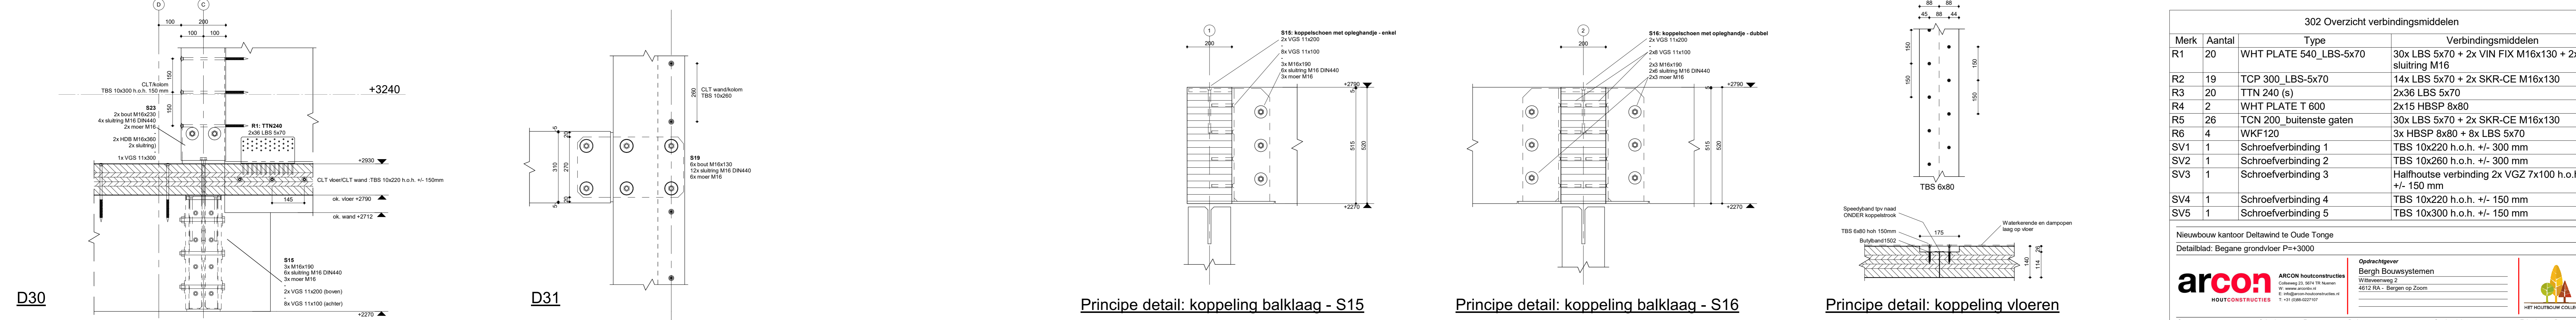

D30

D31

Principe detail: koppeling balklaag - S15

Principe detail: koppeling balklaag - S16

Principe detail: koppeling vloeren

302 Overzicht verbindingmiddelen				
Merks	Aantal	Type	Verbindingmiddelen	
R1	20	WHT PLATE 540_LBS-5x70	30x LBS 5x70 + 2x VIN FIX M16x130 + 2x sluitring M16	
R2	19	TCP 300_LBS-5x70	14x LBS 5x70 + 2x SKR-CE M16x130	
R3	20	TTN 240 (s)	2x36 LBS 5x70	
R4	2	WHT PLATE T 600	2x15 HBSP 8x80	
R5	26	TCN 200_buitenste gaten	30x LBS 5x70 + 2x SKR-CE M16x130	
R6	4	WKF120	3x HBSP 8x80 + 8x LBS 5x70	
SV1	1	Schroefverbinding 1	TBS 10x220 h.o.h. +/- 300 mm	
SV2	1	Schroefverbinding 2	TBS 10x260 h.o.h. +/- 300 mm	
SV3	1	Schroefverbinding 3	Halfhouse verbinding 2x VGZ 7x100 h.o.h. +/- 150 mm	
SV4	1	Schroefverbinding 4	TBS 10x220 h.o.h. +/- 150 mm	
SV5	1	Schroefverbinding 5	TBS 10x300 h.o.h. +/- 150 mm	

Nieuwbouw kantoor DeltaWest te Oude Tonge  
 Detailblad: Begane grond/vier P=+3000

**arcon** ARCON houtconstructies  
 Oude Tonge 10, 3714 RA, Bunnik  
 t: +31 (0)84202717

**Bergh Bouwsystemen**  
 Oude Tonge 10, 3714 RA, Bunnik  
 t: +31 (0)84202717

**Hof Houtbouw**  
 Oude Tonge 10, 3714 RA, Bunnik  
 t: +31 (0)84202717

Status: Definitief  
 Schaal: 1:10  
 Formaat: A4  
 Projectnummer: 2130  
 Getekend door: Koen Roelinkers  
 Tekeningnr.: Datum: 07-09-2023