



Przekrój poprzeczny

1:250

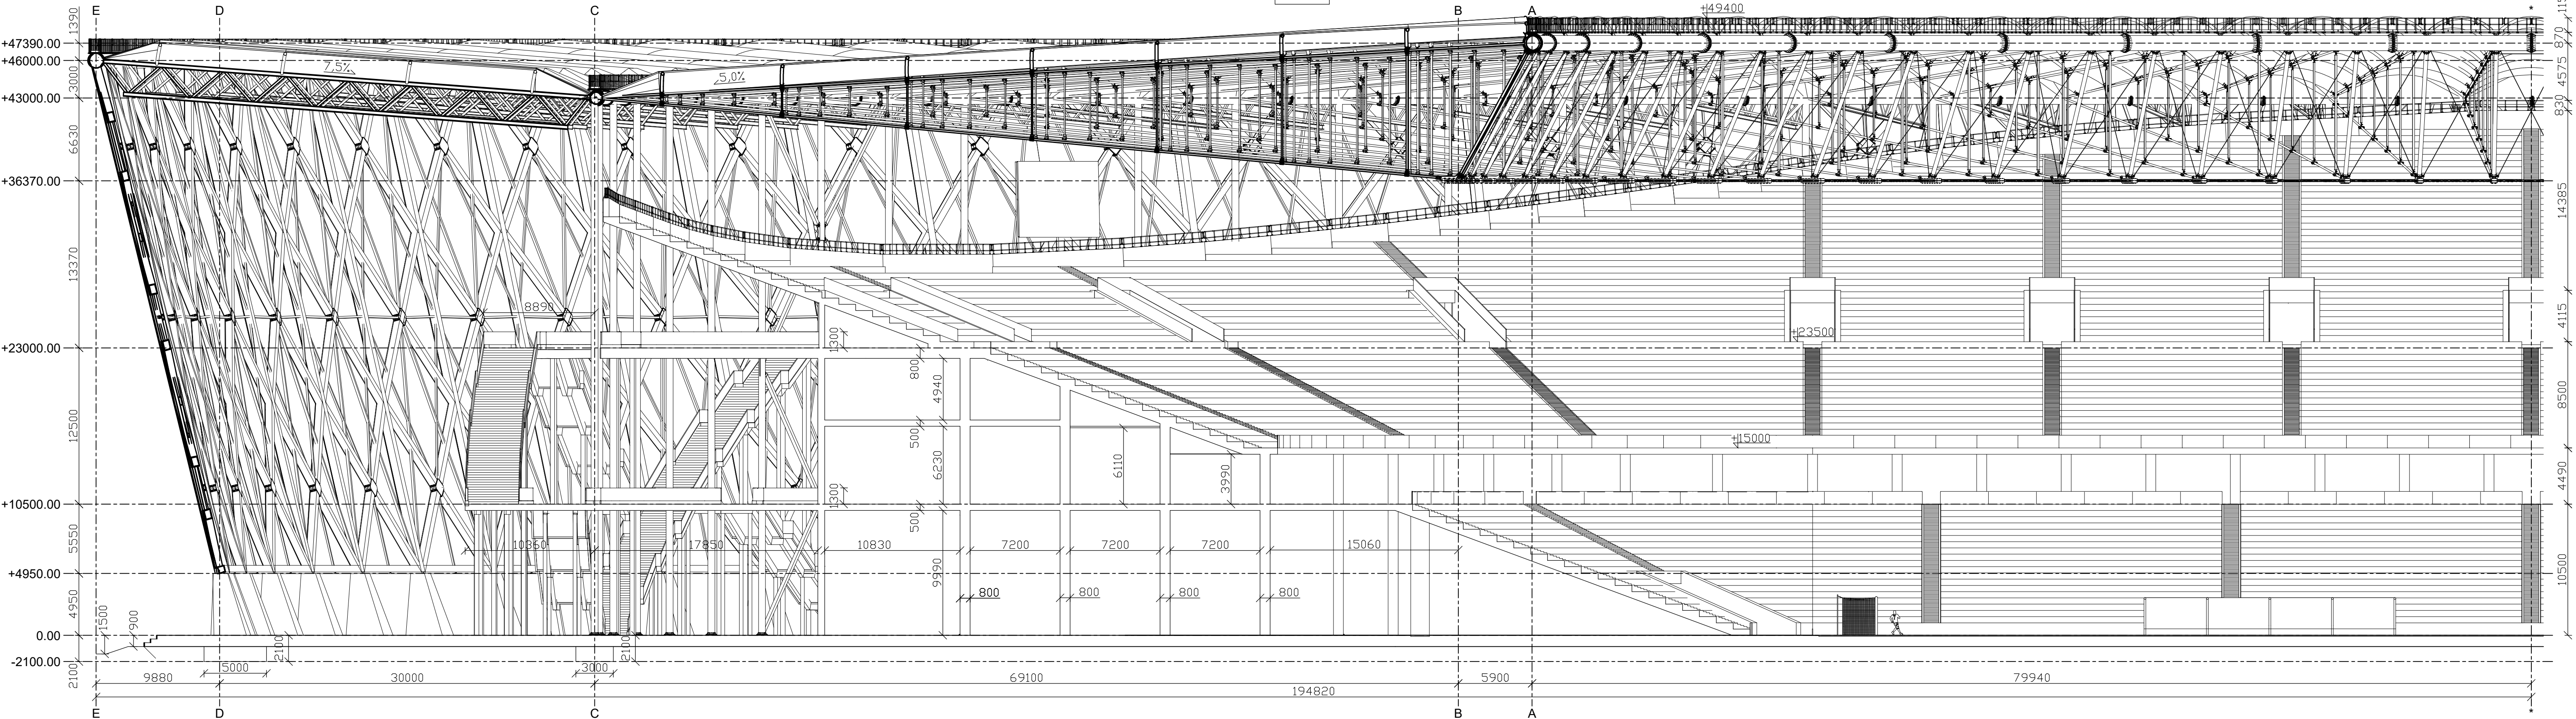

Widok elewacji

1:250

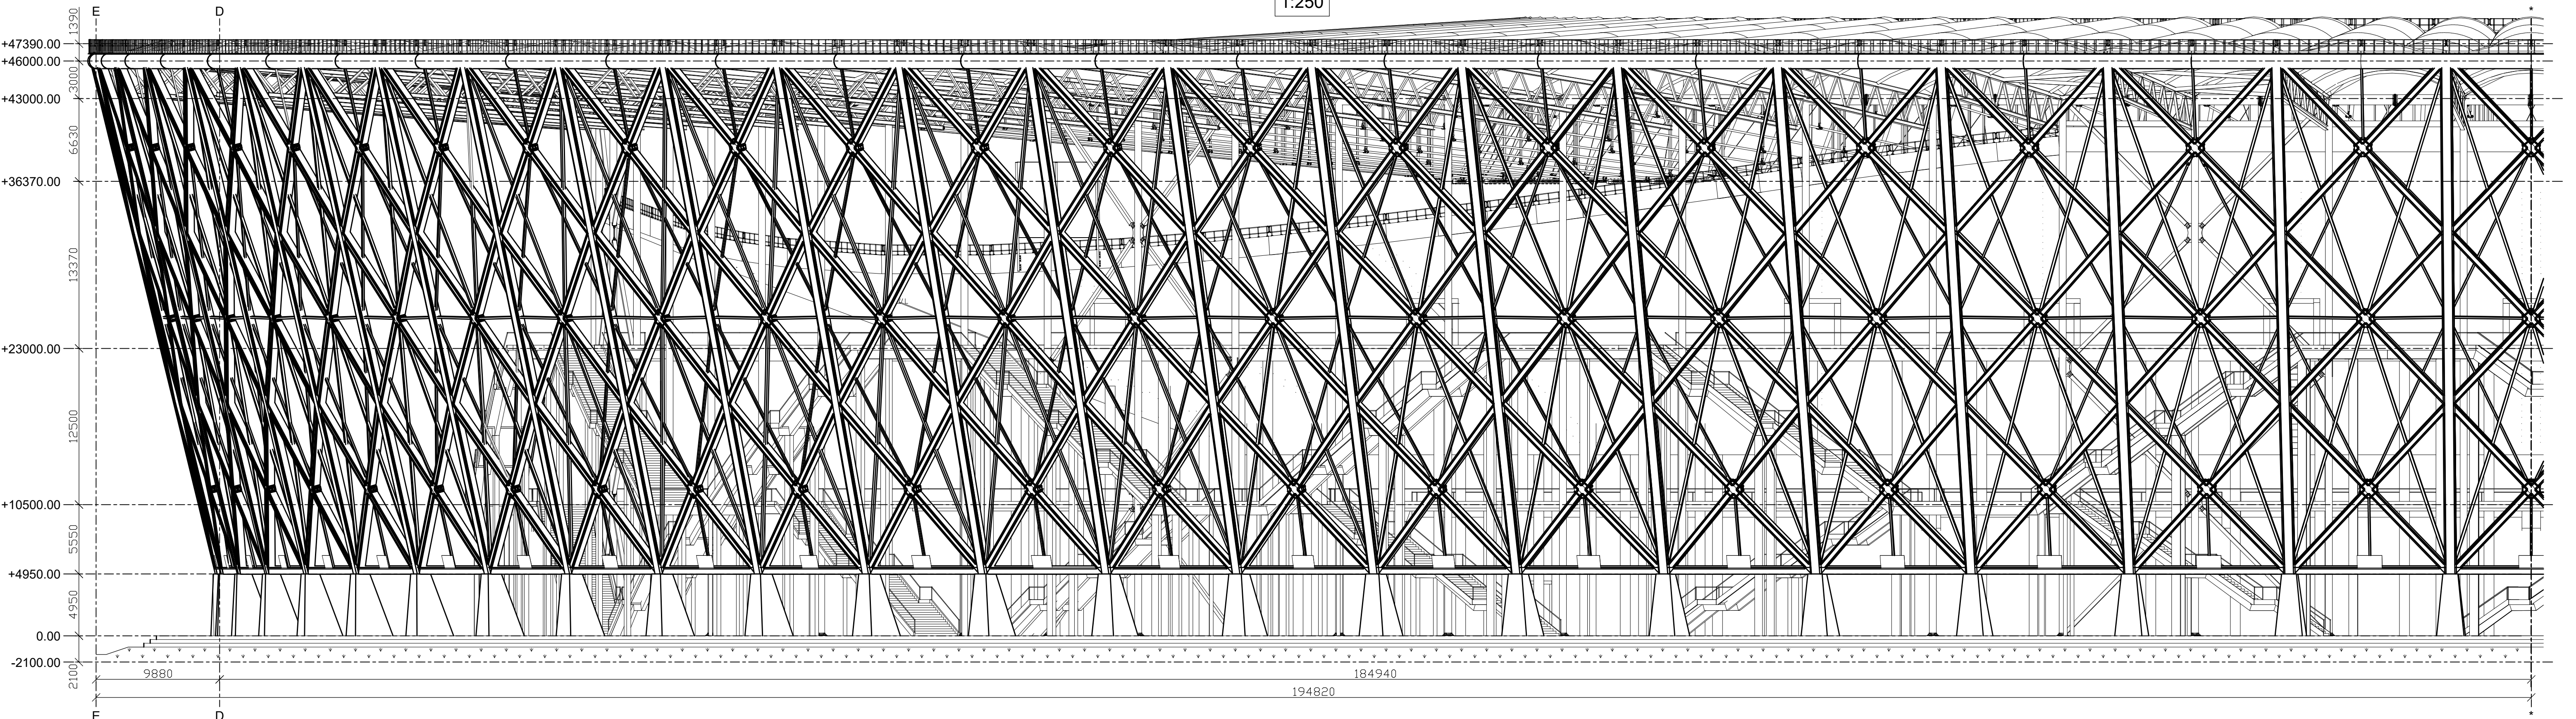

Projekt przekrycia stadionu piłkarskiego				
Przekrój poprzeczny i widok elewacji				Skala: 1:250
Student	Imię i nazwisko Mateusz Bartos	Data	Podpis	Nr rys.: 02
Opiekun	dr inż. Krzysztof Marcinczak			
Recenzent	dr hab. inż. Dariusz Czepizak			