




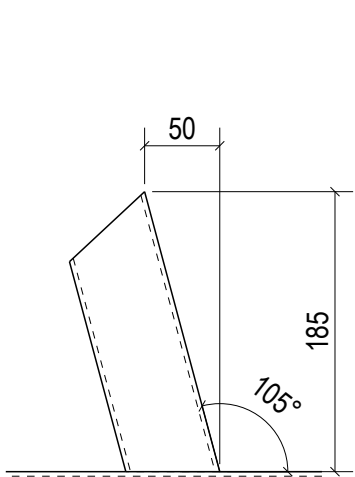

Detal A , 1:5


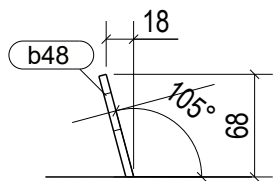


Detal B , 1:5

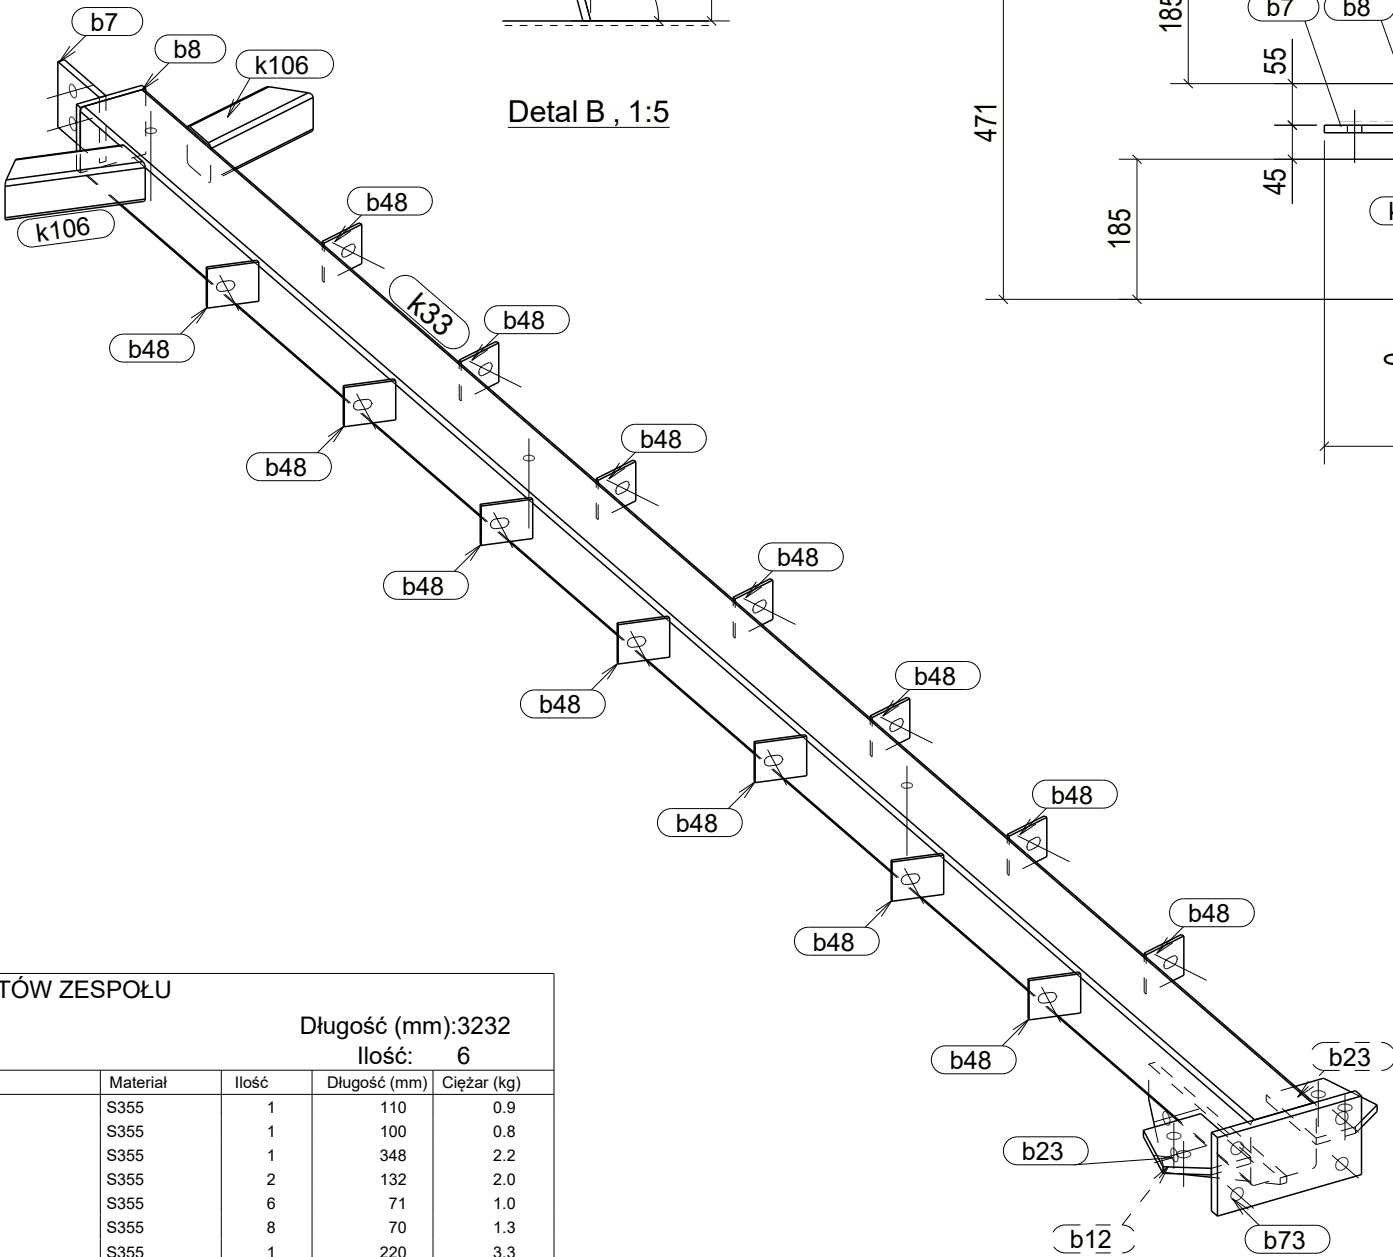


Widok 3D
1:10


WYKAZ ELEMENTÓW ZESPOŁU					
Zespół: B4.4			Długość (mm):3232		
Wykończenie:			Ilość: 6		
Element	Profil	Materiał	Ilość	Długość (mm)	Ciepota (kg)
b7	BL10*100	S355	1	110	0.9
b8	BL10*100	S355	1	100	0.8
b12	BL10*144	S355	1	348	2.2
b23	BL10*114	S355	2	132	2.0
b48	BL5*60	S355	6	71	1.0
b48	BL5*60	S355	8	70	1.3
b73	BL16*120	S355	1	220	3.3
k33	RHS100*3	S355	1	3096	28.3
k106	RHS60*60*3	S355	2	192	1.8
Ogółem na zespół					41.5

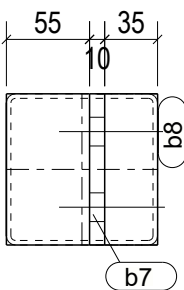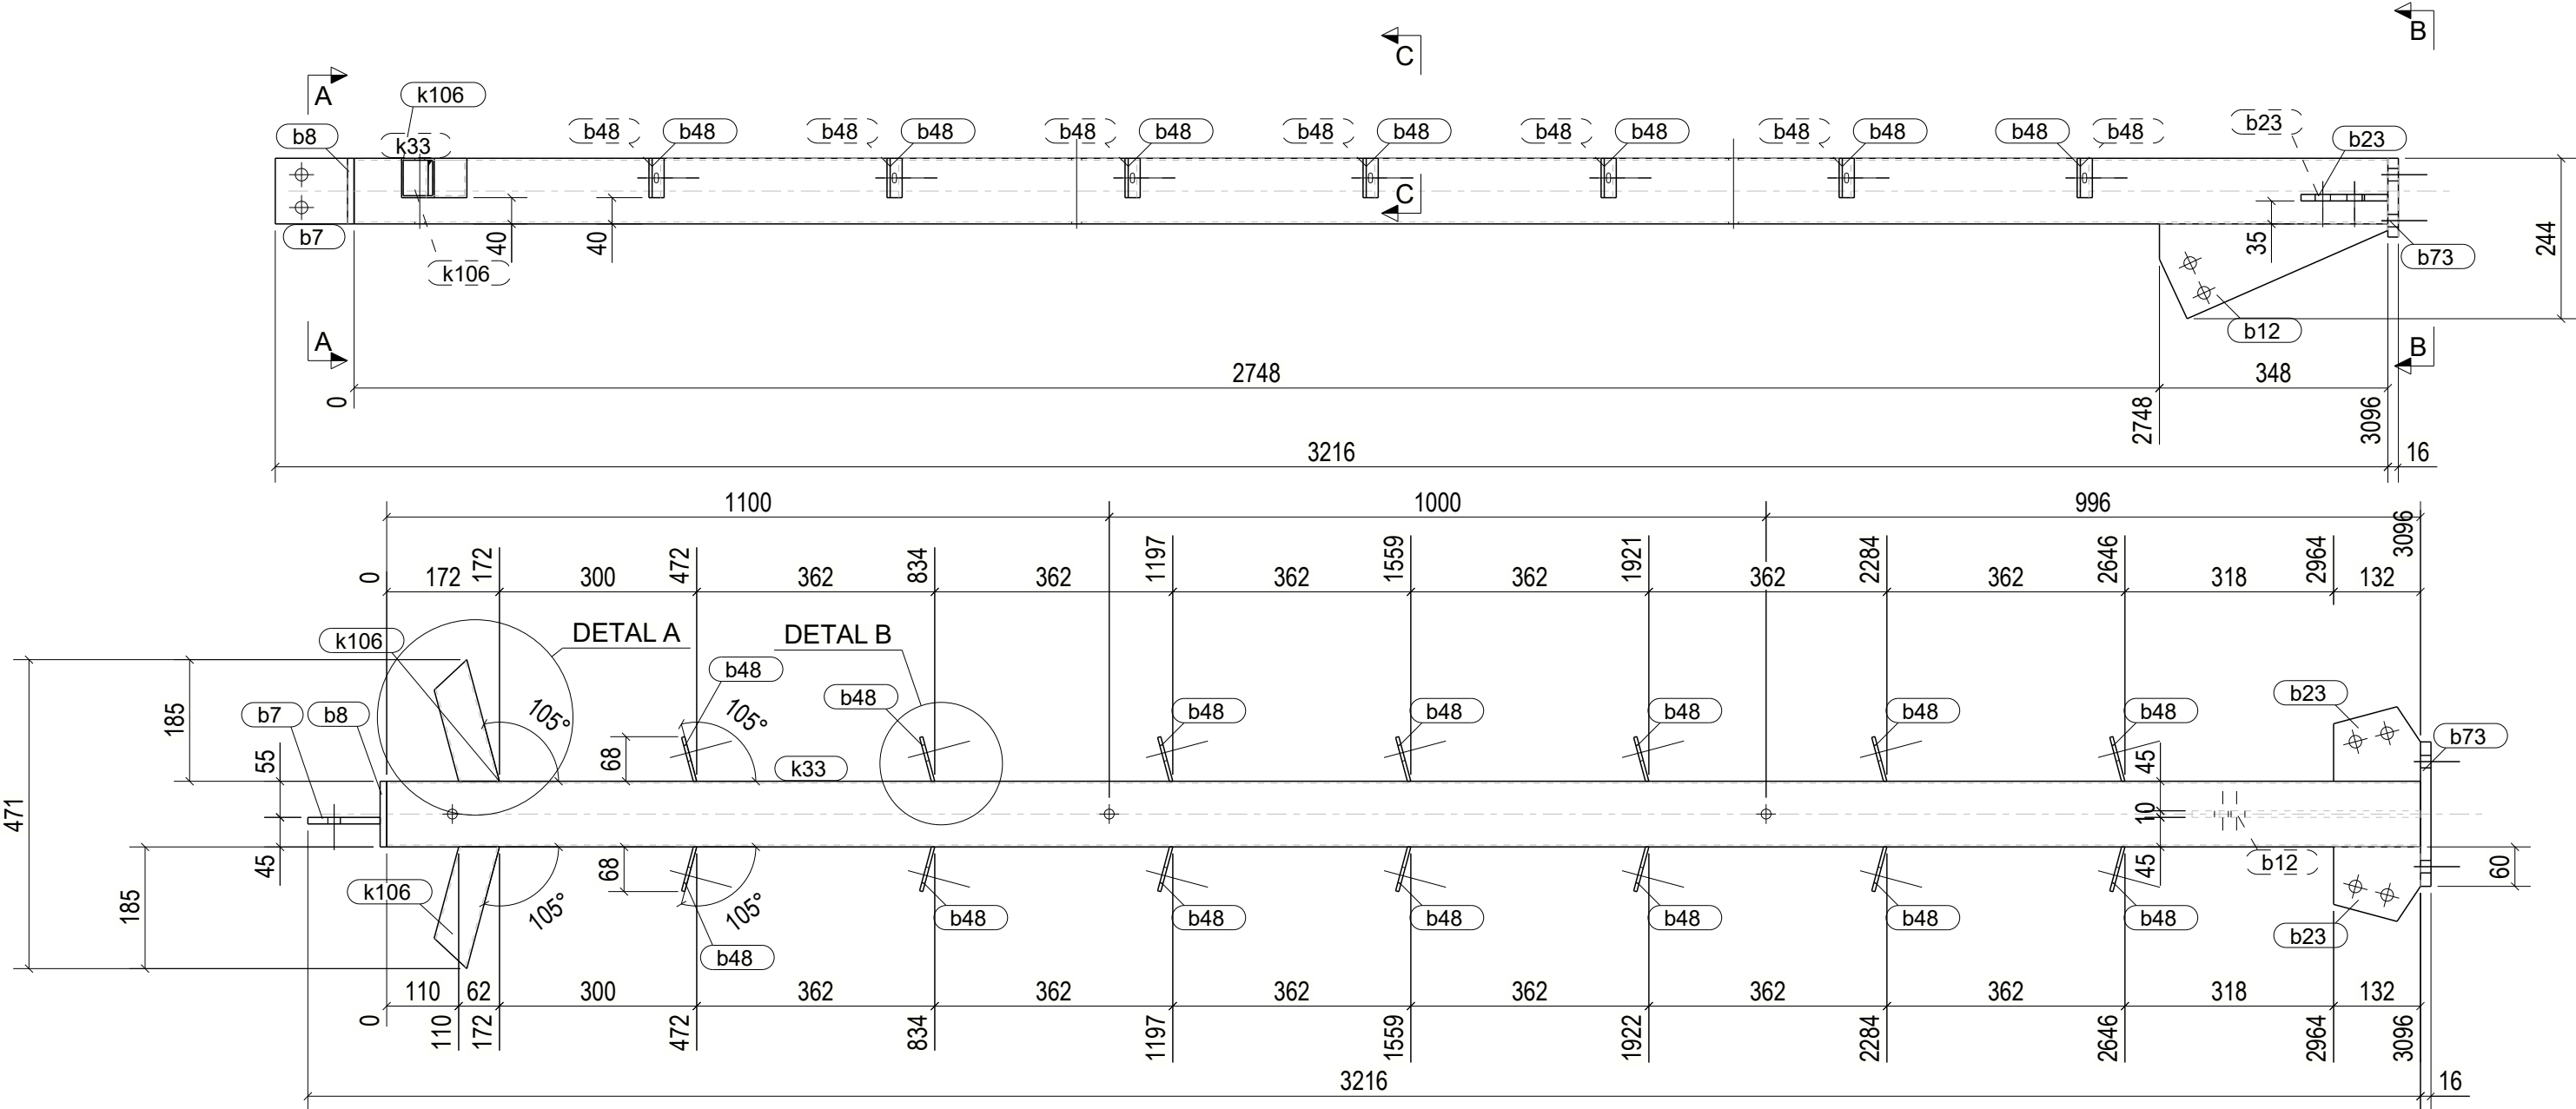

A - A
1:5

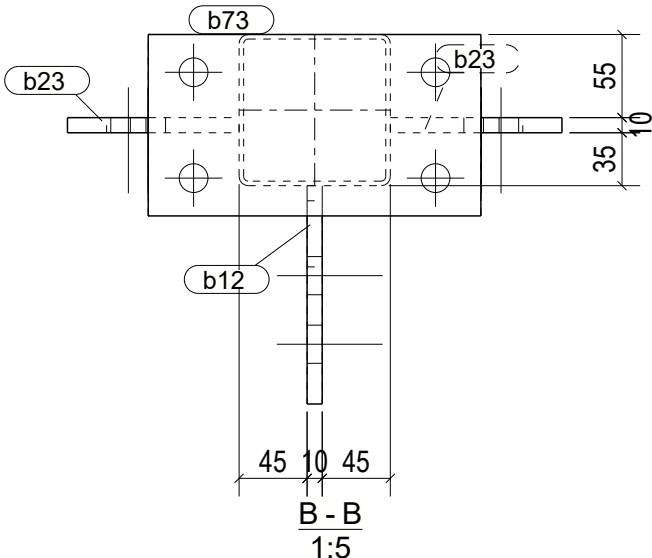

B - B
1:5

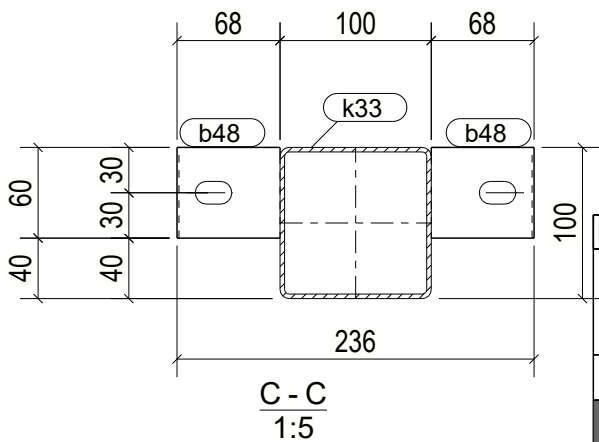

C - C
1:5

Nr rewizji		Rewizja		Opis rewizji		Data rewizji	
WYKOŃCZENIE: KATEGORIA KOROZYJNOŚCI: ZABEZPIECZENIE ANTYKOROZYJNE: OCYNK OGNIOWY (ZGODNIE Z PN-EN ISO 1461)							
plotowany:				09.05.2024		15:04:49	
INFRA RED				ul. Sobieskiego 18a 32-400 Mysłenie		infra-red@tlen.pl mobile: 606-749-517 www.infra-red.pl	
INWESTOR GMINA MIEJSCA DUSZNIKI - ZDRÓJ Rynek 6, 57-34 0 Duszniki-Zdrój				Powered by Trimble Tekla		TEMAT PROJEKTU OIdrzewo	
PROJECTANT				PODPIS		SKALA 1:5	
SPRAWDZAJĄCY				PODPIS		DATA 06.05.2024	
				TEMAT RYSUNKU ZESPÓŁ		FORMAT: 590x297	
				SYGNATURA RYSUNKU IR_026-24		NR RYSUNKU A [B4..4]	