
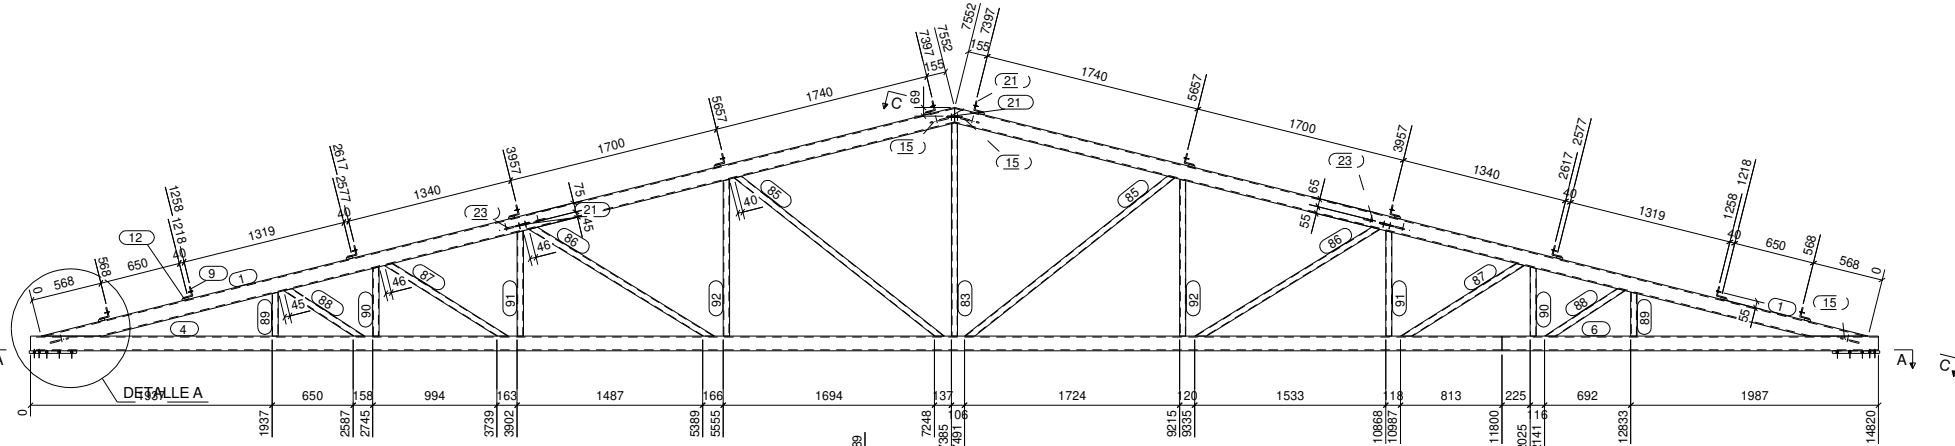
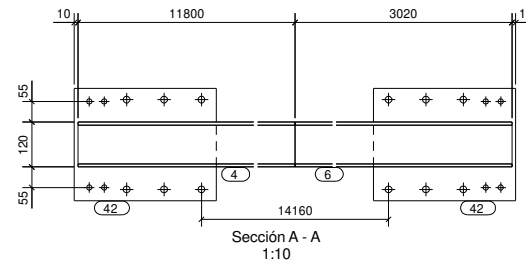
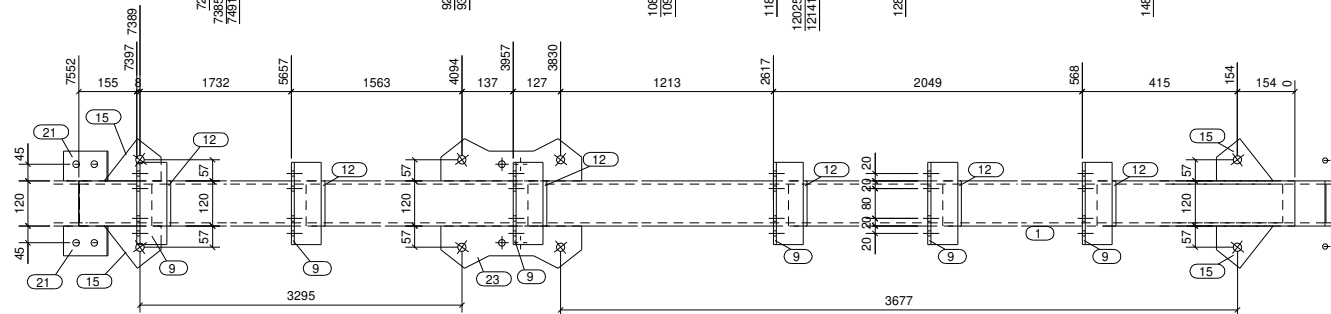
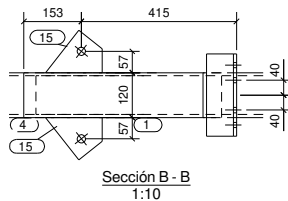
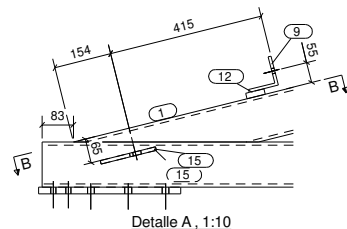


| CONJUNTO           |          |                             |        |            |           |
|--------------------|----------|-----------------------------|--------|------------|-----------|
| SOLDADURAS:        |          | 0,5 x espesor mínimo a unir |        |            |           |
|                    |          | 0,7 x espesor mínimo a unir |        |            |           |
| Acabado:           |          | Unidades:                   |        | 2          |           |
| Parte              | Perfil   | Material                    | Número | Long. (mm) | Peso (kg) |
| 1                  | SHS120*8 | S275JR                      | 2      | 7552       | 410.6     |
| 4                  | SHS120*8 | S275JR                      | 1      | 11800      | 332.0     |
| 6                  | SHS120*8 | S275JR                      | 1      | 3020       | 85.0      |
| 9                  | L80*8    | S275JR                      | 12     | 220        | 25.5      |
| 12                 | PL50*15  | S275JR                      | 12     | 120        | 8.5       |
| 15                 | PL10*113 | S275JR                      | 4      | 152        | 3.3       |
| 21                 | PL120*10 | S275JR                      | 4      | 80         | 3.0       |
| 23                 | PL10*113 | S275JR                      | 2      | 376        | 5.2       |
| 42                 | PL300*18 | S275JR                      | 2      | 380        | 32.2      |
| 83                 | SHS50*4  | S275JR                      | 1      | 1708       | 9.8       |
| 85                 | SHS50*4  | S275JR                      | 2      | 2108       | 23.8      |
| 86                 | SHS50*4  | S275JR                      | 2      | 1715       | 19.1      |
| 87                 | SHS50*4  | S275JR                      | 2      | 1143       | 12.5      |
| 88                 | SHS50*4  | S275JR                      | 2      | 741        | 7.9       |
| 89                 | SHS50*4  | S275JR                      | 2      | 352        | 4.0       |
| 90                 | SHS50*4  | S275JR                      | 2      | 554        | 6.3       |
| 91                 | SHS50*4  | S275JR                      | 2      | 843        | 9.7       |
| 92                 | SHS50*4  | S275JR                      | 2      | 1257       | 14.4      |
| Total por conjunto |          |                             |        |            | 1012.7    |

|                                   |  |                                              |  |                               |
|-----------------------------------|--|----------------------------------------------|--|-------------------------------|
| CLASE EJECUCIÓN:<br>EN1090-2 EXC2 |  | Nº rev.   Revisión   Descripción de revisión |  | Fecha revisión                |
| MATERIAL S275JR, salvo indicación |  | Diseñador: B.V.M.                            |  | PROYECTO: APARTAMENTOS DELFIN |
| Fecha: 16.05.2024                 |  | CLIENTE: MAS HORRACH                         |  |                               |
| Escala: 1:10 A3                   |  | Código obra: 3386                            |  | Marca parte: D1               |
| Proyección:                       |  |                                              |  |                               |

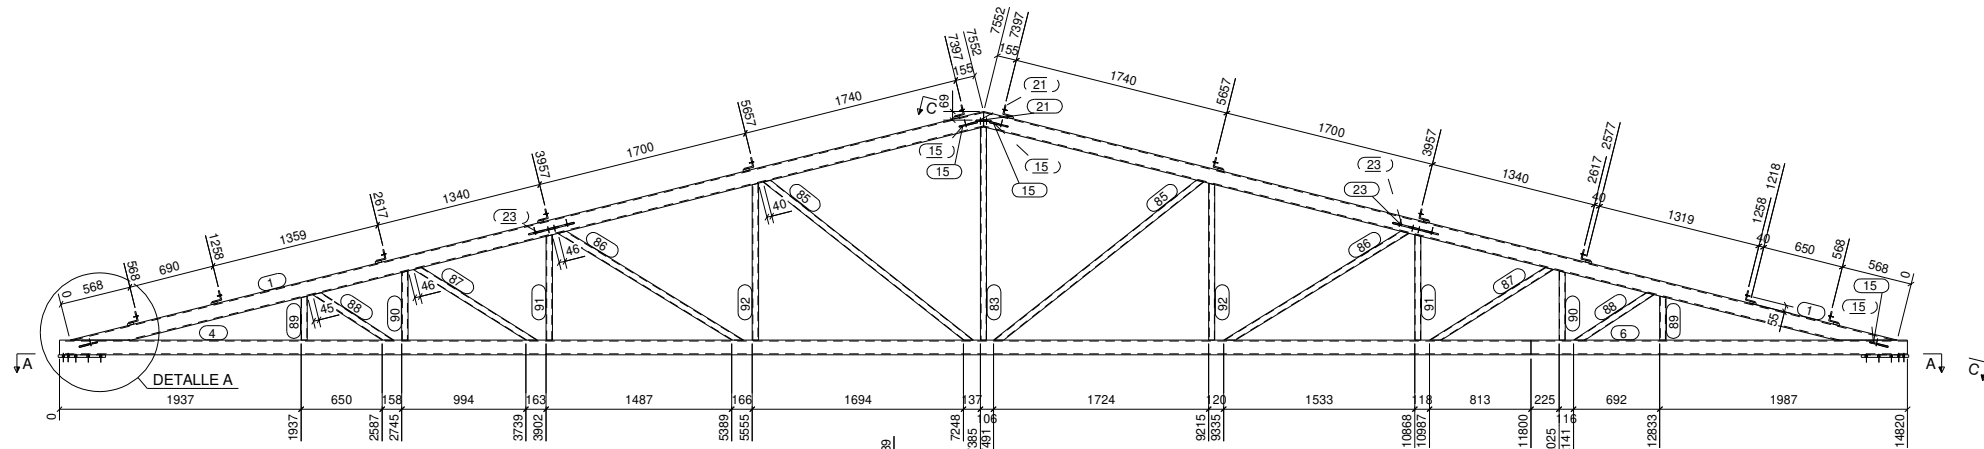

CONJUNTO

SOLDADURAS:

0,5 x espesor mínimo a unir


0,7 x espesor mínimo a unir


Acabado:


Unidades:

1

| Parte | Perfil   | Material | Número | Long. (mm)         | Peso (kg) |
|-------|----------|----------|--------|--------------------|-----------|
| 1     | SHS120*8 | S275JR   | 2      | 7552               | 410,6     |
| 4     | SHS120*8 | S275JR   | 1      | 11800              | 332,0     |
| 6     | SHS120*8 | S275JR   | 1      | 3020               | 85,0      |
| 9     | L80*8    | S275JR   | 12     | 220                | 25,5      |
| 12    | PL50*15  | S275JR   | 12     | 120                | 8,5       |
| 15    | PL10*113 | S275JR   | 8      | 152                | 6,6       |
| 21    | PL120*10 | S275JR   | 2      | 80                 | 1,5       |
| 23    | PL10*113 | S275JR   | 4      | 376                | 10,5      |
| 24    | S300*18  | S275JR   | 2      | 380                | 32,2      |
| 83    | SHS50*4  | S275JR   | 1      | 1708               | 9,8       |
| 85    | SHS50*4  | S275JR   | 2      | 2108               | 23,8      |
| 86    | SHS50*4  | S275JR   | 2      | 1715               | 19,1      |
| 87    | SHS50*4  | S275JR   | 2      | 1143               | 12,5      |
| 88    | SHS50*4  | S275JR   | 2      | 741                | 7,9       |
| 89    | SHS50*4  | S275JR   | 2      | 352                | 4,0       |
| 90    | SHS50*4  | S275JR   | 2      | 554                | 6,3       |
| 91    | SHS50*4  | S275JR   | 2      | 843                | 9,7       |
| 92    | SHS50*4  | S275JR   | 2      | 1257               | 14,4      |
|       |          |          |        | Total por conjunto | 1019,8    |
 
|   |             |                                                                                       |                         |                               |              |
|---|-------------|---------------------------------------------------------------------------------------|-------------------------|-------------------------------|--------------|
| CLASE E EJECUCIÓN:<br>EN1090-2 EXC2   | Nº rev.     | Revisión                                                                              | Descripción de revisión | Fecha revisión                |              |
| MATERIAL S275JR, salvo indicación   | Diseñador:  | B. V. M.                                                                              |                         | PROYECTO: APARTAMENTOS DELFIN |              |
|  <p><b>Janssa</b><br/>INGENIERÍA Y CONSTRUCCIÓN<br/>contacto@janssa.es - t. 902 30 842 30 68<br/>www.janssa.com<br/>Polígon Industrial de Manresa parcel·la BA<br/>08093 La Pobla de Vallbona - Barcelona</p> | Fecha:      | 16.05.2024                                                                            |                         | CLIENTE: MAS HORRAC           |              |
|   | Escala:     | 1:10                                                                                  | A3                      | Código obra:                  | Marca parte: |
|   | Proyección: |  |                         | 3386                          | D3           |

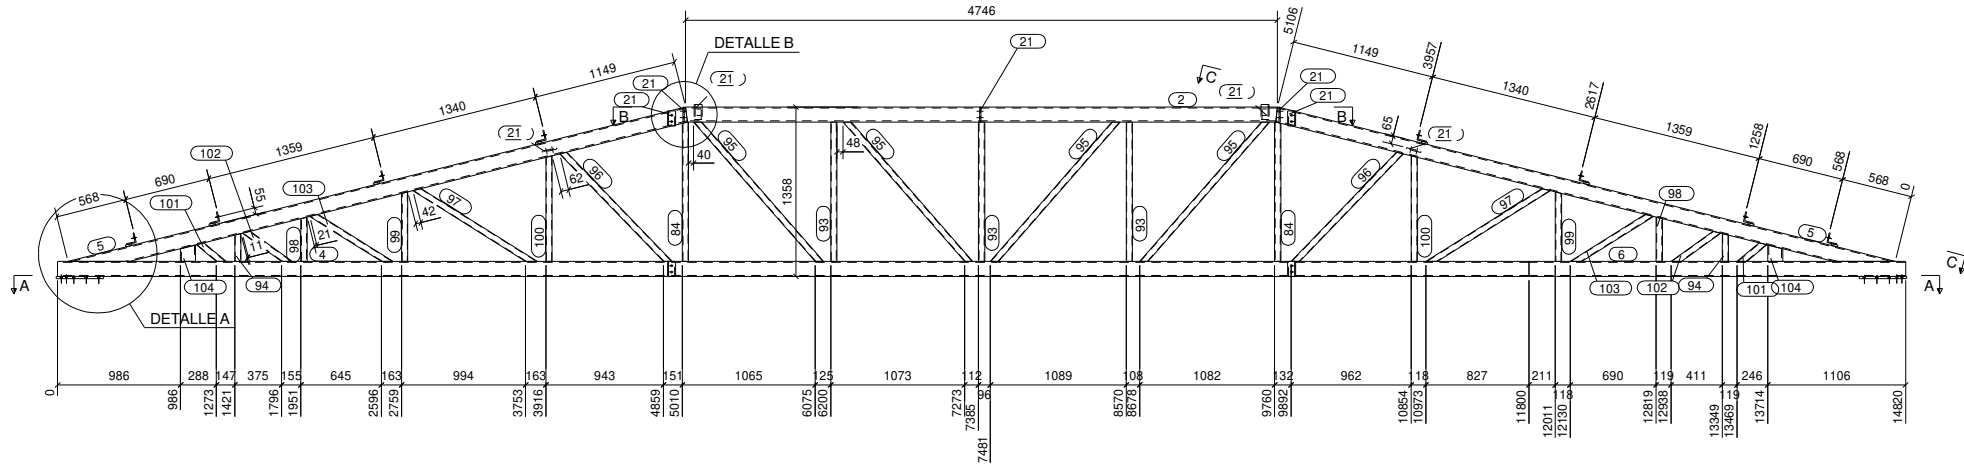

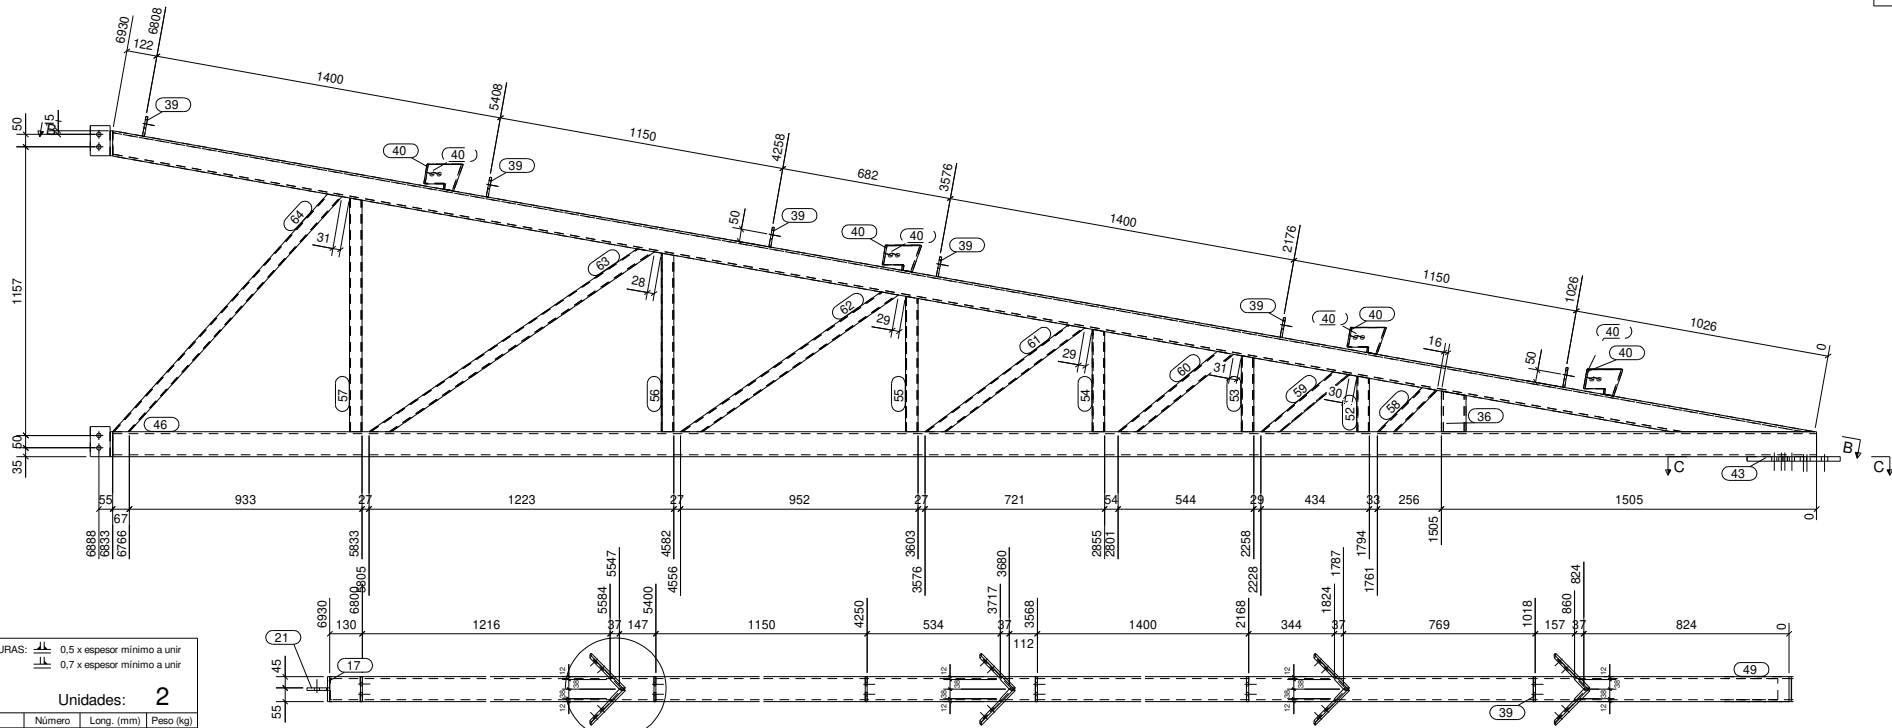


CONJUNTO

Acabado:


| Parte              | Perfil   | Material | Número | Long. (mm) | Peso (kg) |
|--------------------|----------|----------|--------|------------|-----------|
| 17                 | PL10*100 | S275JR   | 2      | 100        | 1.6       |
| 21                 | PL120*10 | S275JR   | 2      | 80         | 1.5       |
| 36                 | SHS100*8 | S275JR   | 1      | 163        | 3.6       |
| 39                 | PL80*8   | S275JR   | 6      | 100        | 3.0       |
| 40                 | PL8*110  | S275JR   | 8      | 197        | 8.3       |
| 43                 | PL18*300 | S275JR   | 1      | 300        | 12.4      |
| 46                 | SHS100*8 | S275JR   | 1      | 6833       | 157.9     |
| 49                 | SHS100*8 | S275JR   | 1      | 6930       | 153.4     |
| 52                 | SHS50*4  | S275JR   | 1      | 223        | 1.3       |
| 53                 | SHS50*4  | S275JR   | 1      | 305        | 1.7       |
| 54                 | SHS50*4  | S275JR   | 1      | 411        | 2.3       |
| 55                 | SHS50*4  | S275JR   | 1      | 543        | 3.1       |
| 56                 | SHS50*4  | S275JR   | 1      | 716        | 4.1       |
| 57                 | SHS50*4  | S275JR   | 1      | 937        | 5.4       |
| 58                 | SHS50*4  | S275JR   | 1      | 288        | 1.4       |
| 59                 | SHS50*4  | S275JR   | 1      | 419        | 2.1       |
| 60                 | SHS50*4  | S275JR   | 1      | 555        | 2.9       |
| 61                 | SHS50*4  | S275JR   | 1      | 763        | 4.1       |
| 62                 | SHS50*4  | S275JR   | 1      | 1030       | 5.6       |
| 63                 | SHS50*4  | S275JR   | 1      | 1352       | 7.5       |
| 64                 | SHS50*4  | S275JR   | 1      | 1316       | 7.4       |
| Total por conjunto |          |          |        |            | 390.5     |

SOLDADURAS: 0.5 x espesor mínimo a unir  
0.7 x espesor mínimo a unir

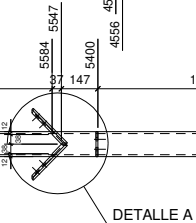


Detalle A, 1:5

Sección B - B  
1:15

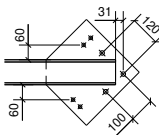

Sección C - C  
1:15

|   |                                                               |                      |
|---|---------------------------------------------------------------|----------------------|
| CLASE EJECUCIÓN:<br>EN1090-2 EXC2   | Nº rev.   Revisión   Descripción de revisión   Fecha revisión |                      |
| MATERIAL S275JR, salvo indicación   | Diseñador: B.V.M.                                             |                      |
| <br>tel: +34 93 862 34 55 / fax: +34 93 862 34 58<br>comercial@jansametall.com / www.jansametall.com<br>Polígono Industrial Can Masquefa parcela 8A<br>08430 La Roca del Vallès - Barcelona | PROYECTO: APARTAMENTOS DELFIN                                 |                      |
|   | Fecha: 26.07.2024                                             | CLIENTE: MAS HORRACH |
|   | Escala: 1:5 A3                                                | Código obra: 3386    |
|   | Proyección:                                                   | Marca parte: D20     |

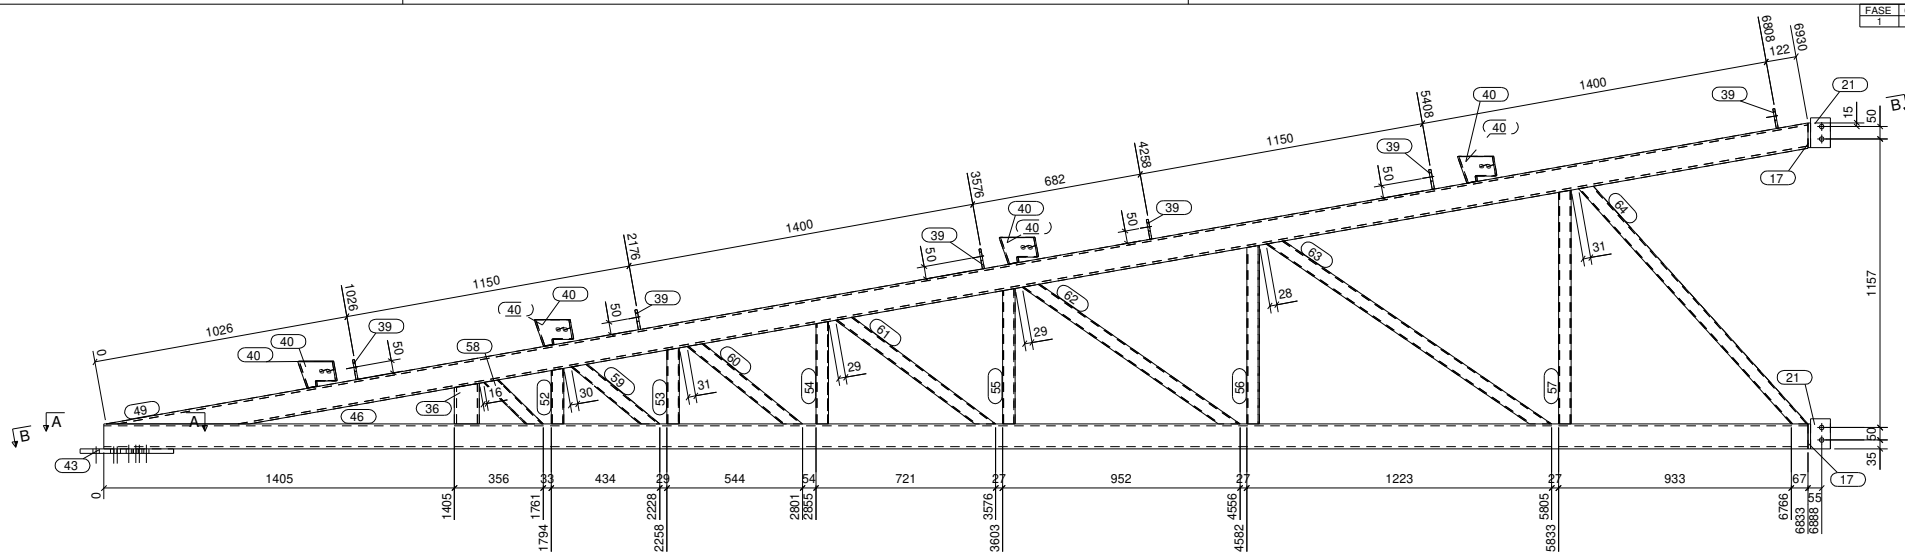


## CONJUNTO

**SOLDADURAS:**  0,5 x espesor mínimo a unir  
 0,7 x espesor mínimo a unir


Acabado: Unidades: 2

| Parte              | Perfil    | MATERIAL | Número | Long. (mm) | Peso (kg) |
|--------------------|-----------|----------|--------|------------|-----------|
| 17                 | PL10"/100 | S275JR   | 2      | 100        | 1.6       |
| 21                 | PL120"/10 | S275JR   | 2      | 80         | 1.5       |
| 36                 | SHS100*8  | S275JR   | 1      | 163        | 3.6       |
| 39                 | PL80*8    | S275JR   | 6      | 100        | 10.0      |
| 40                 | PL81"/10  | S275JR   | 8      | 197        | 8.3       |
| 43                 | PL18"/300 | S275JR   | 1      | 300        | 12.4      |
| 46                 | SHS100*8  | S275JR   | 1      | 6833       | 157.9     |
| 49                 | SHS100*8  | S275JR   | 1      | 6930       | 153.4     |
| 52                 | SHS50*4   | S275JR   | 1      | 223        | 1.3       |
| 53                 | SHS50*4   | S275JR   | 1      | 305        | 1.7       |
| 54                 | SHS50*4   | S275JR   | 1      | 411        | 2.3       |
| 55                 | SHS50*4   | S275JR   | 1      | 543        | 3.1       |
| 56                 | SHS50*4   | S275JR   | 1      | 716        | 4.1       |
| 57                 | SHS50*4   | S275JR   | 1      | 937        | 5.4       |
| 58                 | SHS50*4   | S275JR   | 1      | 288        | 1.4       |
| 59                 | SHS50*4   | S275JR   | 1      | 419        | 2.1       |
| 60                 | SHS50*4   | S275JR   | 1      | 555        | 2.9       |
| 61                 | SHS50*4   | S275JR   | 1      | 763        | 4.1       |
| 62                 | SHS50*4   | S275JR   | 1      | 1030       | 5.6       |
| 63                 | SHS50*4   | S275JR   | 1      | 1352       | 7.5       |
| 64                 | SHS50*4   | S275JR   | 1      | 1316       | 7.4       |
| Total por conjunto |           |          |        |            | 390.5     |

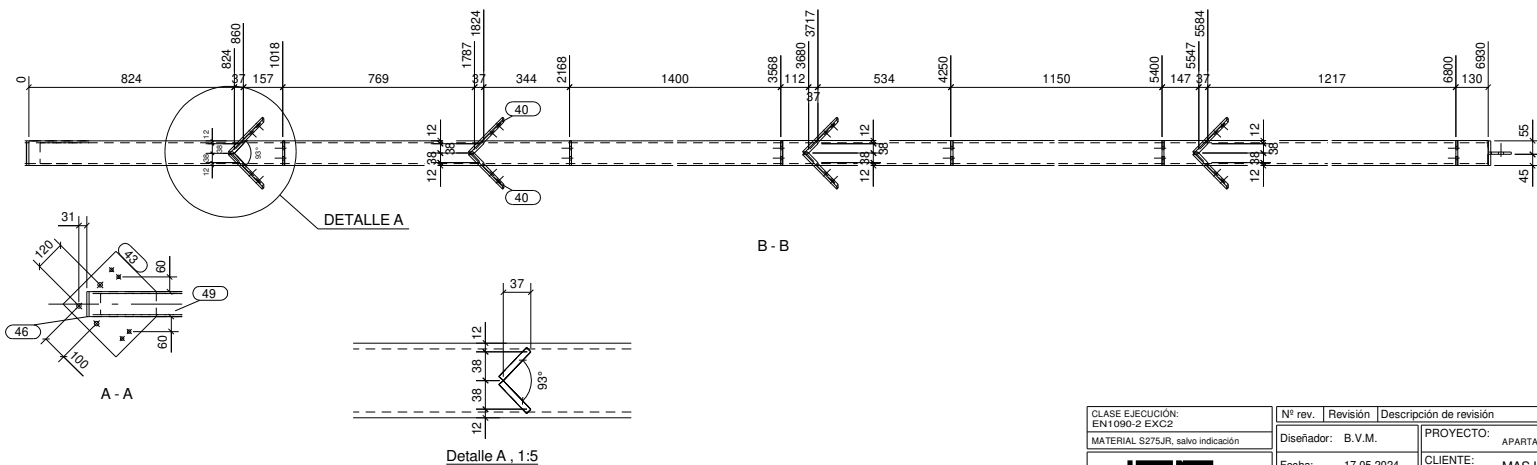

|                                   |             |                                                                                       |                         |                     |
|-----------------------------------|-------------|---------------------------------------------------------------------------------------|-------------------------|---------------------|
| CLASE EJECUCIÓN:<br>EN1090-2 EXC2 | Nº rev.     | Revisión                                                                              | Descripción de revisión | Fecha revisión      |
| MATERIAL S275JR, salvo indicación | Diseñador:  | B.V.M.                                                                                | PROYECTO:               | APARTAMENTOS DELFIN |
|                                   | Fecha:      | 17.05.2024                                                                            | CLIENTE:                | MAS HORRACH         |
|                                   | Escala:     | 1:05 A3                                                                               | Código obra:            | Marca parte:        |
|                                   | Proyección: |  | <b>3386</b>             | <b>D21</b>          |

| FASE | CANTIDAD |
|------|----------|
| 1    | 2        |

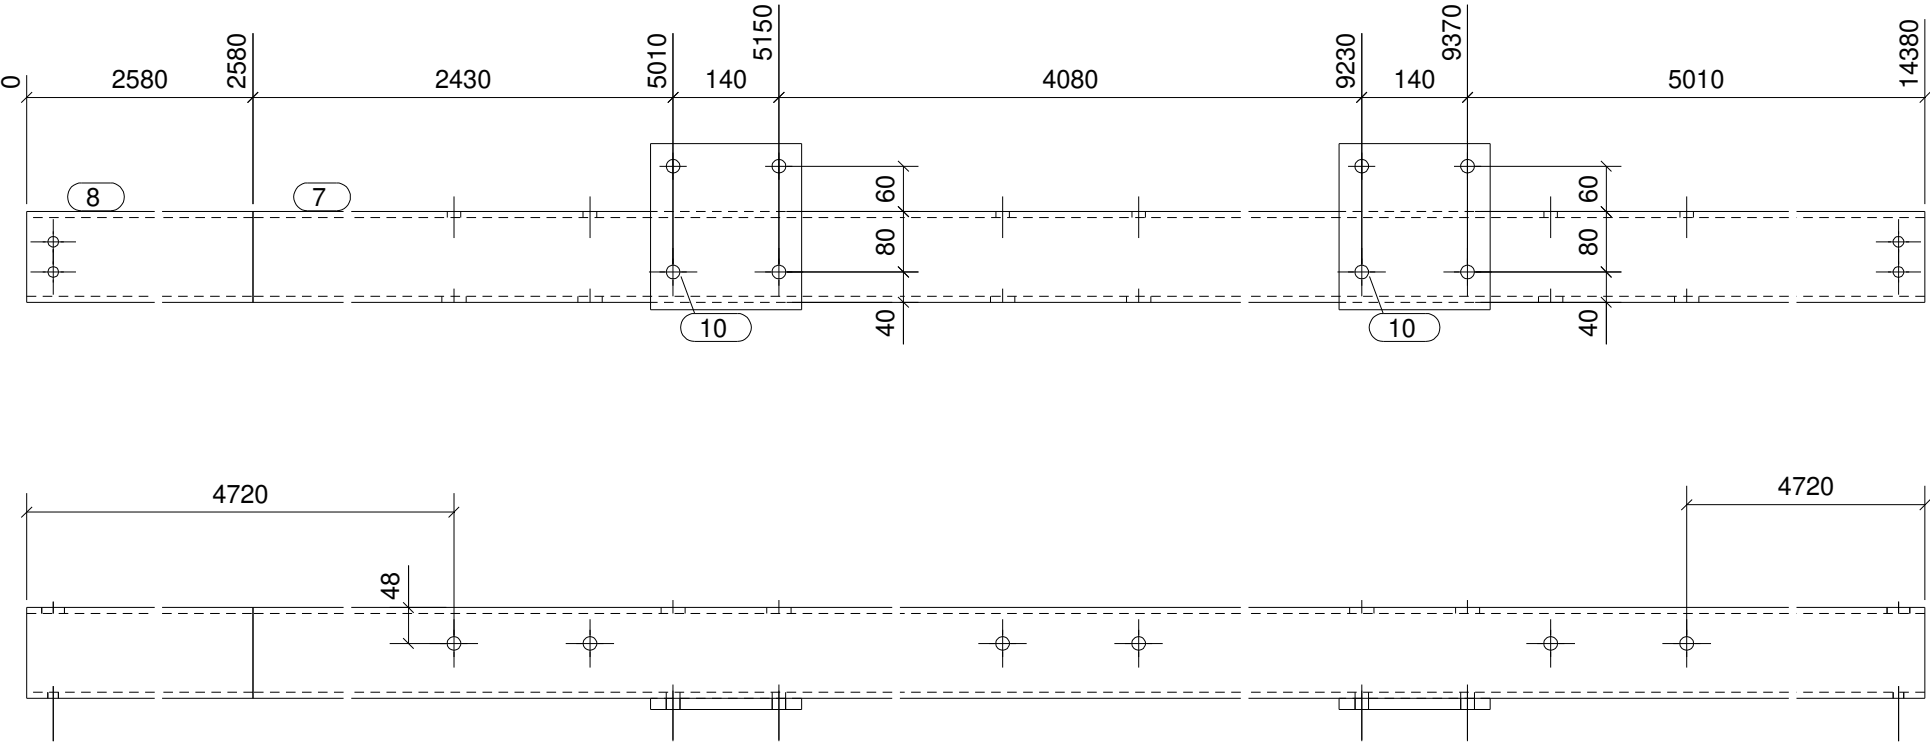

# CONJUNTO

SOLDADURAS:  0,5 x espesor mínimo a unir  
 0,7 x espesor mínimo a unir

Acabado: Unidades: 2

| Parte              | Perfil   | Material | Número | Long. (mm) | Peso (kg) |
|--------------------|----------|----------|--------|------------|-----------|
| 7                  | SHS120*8 | S275JR   | 1      | 11800      | 332.0     |
| 8                  | SHS120*8 | S275JR   | 1      | 2580       | 72.6      |
| 10                 | PL200*15 | S275JR   | 2      | 220        | 10.4      |
| Total por conjunto |          |          |        |            | 414.9     |

CLASE EJECUCIÓN:  
EN1090-2 EXC2


MATERIAL S275JR, salvo indicación



tel: +34 93 842 34 55 / fax: +34 93 842 34 68  
commercial@jansametal.com / www.jansametal.com  
Poligono industrial Can Massagué parcela 8A  
08430 La Roca del Vallés - Barcelona

| Nº rev.                                                                                           | Revisión | Descripción de revisión       | Fecha revisión |
|---------------------------------------------------------------------------------------------------|----------|-------------------------------|----------------|
| Diseñador: B.V.M.                                                                                 |          | PROYECTO: APARTAMENTOS DELFIN |                |
| Fecha: 17.05.2024                                                                                 |          | CLIENTE: MAS HORRACH          |                |
| Escala: 1:10 A3                                                                                   |          | Código obra:                  | Marca parte:   |
| Proyección:  |          | 3386                          | D10            |

| FASE | CANTIDAD |
|------|----------|
| 1    | 6        |

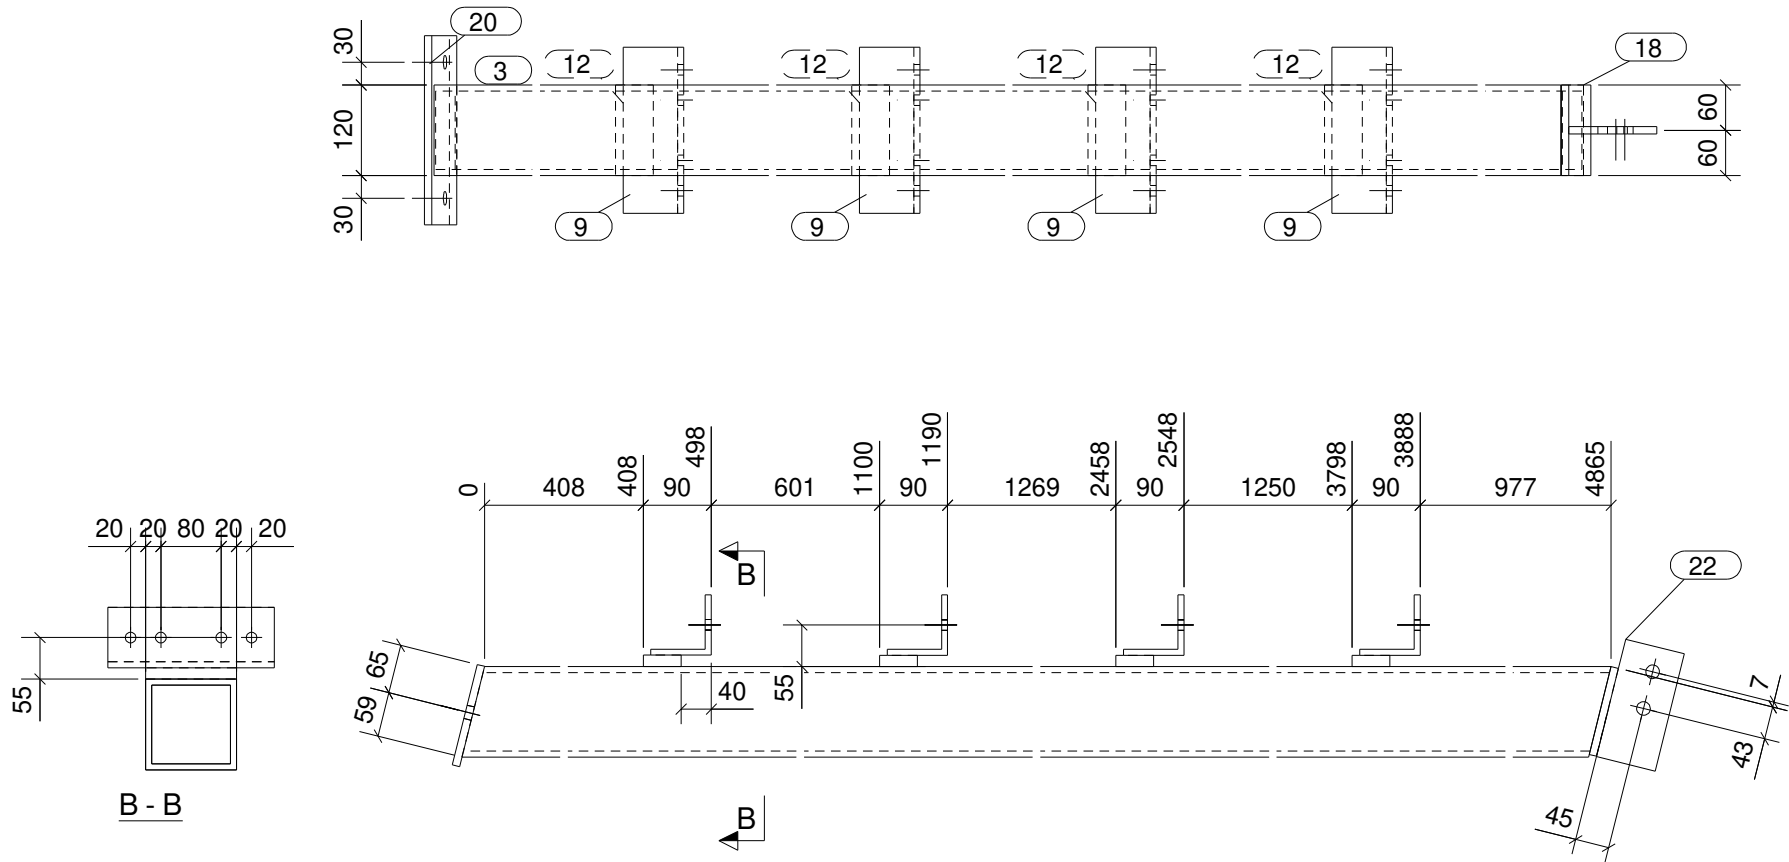

CONJUNTO

SOLDADURAS: 0,5 x espesor mínimo a unir  
0,7 x espesor mínimo a unir

Acabado: Unidades: 6

| Parte              | Perfil   | Material | Número | Long. (mm) | Peso (kg) |
|--------------------|----------|----------|--------|------------|-----------|
| 3                  | SHS120*8 | S275JR   | 1      | 4895       | 136.9     |
| 9                  | L80*8    | S275JR   | 4      | 220        | 8.5       |
| 12                 | PL50*15  | S275JR   | 4      | 120        | 2.8       |
| 18                 | PL10*120 | S275JR   | 1      | 120        | 1.1       |
| 20                 | PL250*10 | S275JR   | 1      | 137        | 2.7       |
| 22                 | PL160*10 | S275JR   | 1      | 80         | 1.0       |
| Total por conjunto |          |          |        |            | 153.0     |

CLASE EJECUCIÓN:  
EN1090-2 EXC2

MATERIAL S275JR, salvo indicación

**Janssa**

tel: +34 93 842 34 55 / fax: +34 93 842 34 68  
commercial@jansametal.com / www.jansametal.com  
Poligono industrial Can Massagué parcela 8A  
08430 La Roca del Vallés - Barcelona



| Nº rev.           | Revisión | Descripción de revisión       | Fecha revisión  |
|-------------------|----------|-------------------------------|-----------------|
| Diseñador: B.V.M. |          | PROYECTO: APARTAMENTOS DELFIN |                 |
| Fecha: 17.05.2024 |          | CLIENTE: MAS HORRACH          |                 |
| Escala: 1:10 A3   |          | Código obra: 3386             | Marca parte: D8 |
| Proyección:       |          |                               |                 |

Tekla Structures





Technical drawing of a mechanical part, likely a bracket or support, showing dimensions and features. The part has a main horizontal body with a vertical support on the right. Dimensions include a total length of 2906, a vertical support height of 2452, a horizontal distance of 404 from the support to the right end, and a horizontal distance of 2452 from the left end to the support. A vertical slot is located 50 units from the support. A horizontal slot is 103 units from the top and 58 units from the bottom. A feature labeled '26' is on the top surface, and a feature labeled '35' is on the right side. Section lines B-B and C-C are indicated.

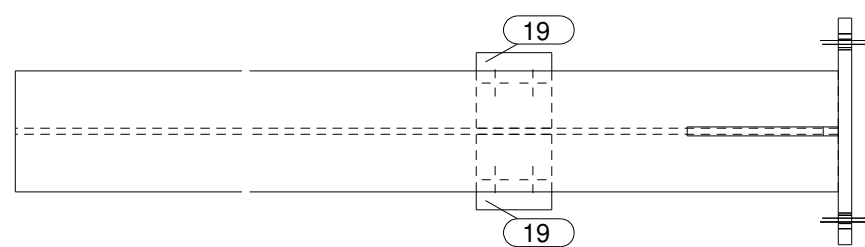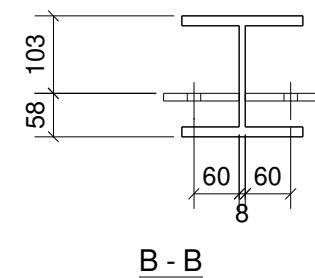

SOLDADURAS:  0,5 x espesor mínimo a unir  
 0,7 x espesor mínimo a unir

Unidades: 1

CLASE EJECUCIÓN:  
EN1090-2 EXC2

# JASON

tel: +34 93 842 34 55 / fax: +34 93 842 34 68  
 commercial@jansametal.com / www.jansametal.com  
 Polígono industrial Can Massagué parcela 8A  
 08430 La Roca del Vallés - Barcelona

| Nº rev. | Revisión | Descripción de revisión | Fecha revisión |
|---------|----------|-------------------------|----------------|
|---------|----------|-------------------------|----------------|

Diseñador: B.V.M.

|        |            |
|--------|------------|
| Fecha: | 17.05.2024 |
|--------|------------|

Escala: 1:10 A3

Proyección: 

|           |                     |
|-----------|---------------------|
| PROYECTO: | APARTAMENTOS DELFIN |
|-----------|---------------------|

|          |             |
|----------|-------------|
| CLIENTE: | MAS HORRACH |
|----------|-------------|





Código obra:

3386

|              |
|--------------|
| Marca parte: |
|--------------|

D14

| FASE | CANTIDAD |
|------|----------|
| 1    | 1        |

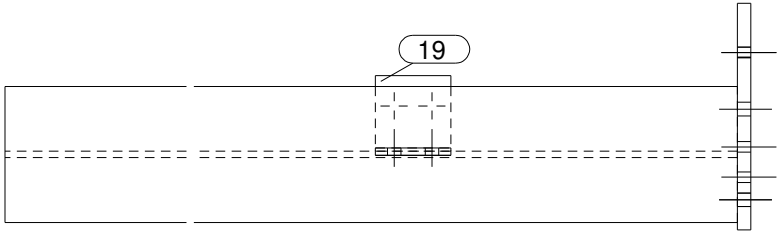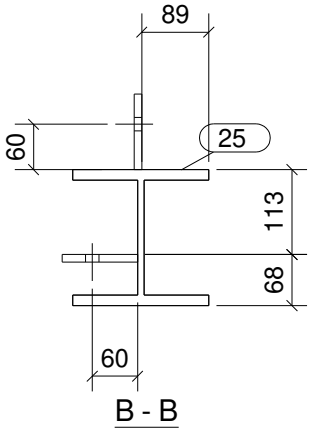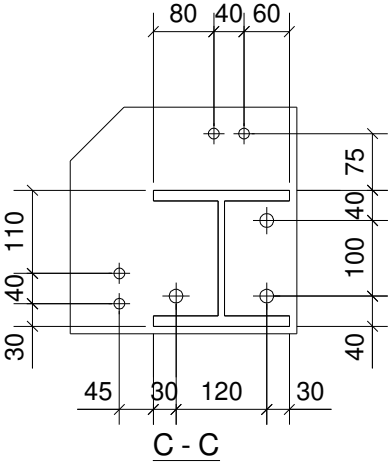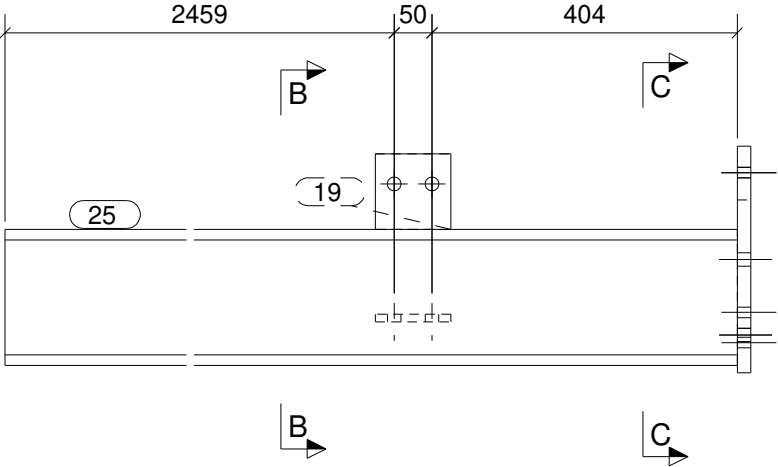

CONJUNTO

SOLDADURAS: 0,5 x espesor mínimo a unir  
0,7 x espesor mínimo a unir

Acabado: Unidades: 1

| Parte              | Perfil   | Material | Número | Long. (mm) | Peso (kg) |
|--------------------|----------|----------|--------|------------|-----------|
| 19                 | PL100*10 | S275JR   | 2      | 100        | 1.6       |
| 25                 | HEB180   | S275JR   | 1      | 2913       | 149.2     |
| 43                 | PL18*300 | S275JR   | 1      | 300        | 12.4      |
| Total por conjunto |          |          |        |            | 163.1     |

CLASE EJECUCIÓN:  
EN1090-2 EXC2

MATERIAL S275JR, salvo indicación


**Jansa**

tel: +34 93 842 34 55 / fax: +34 93 842 34 68  
commercial@jansametal.com / www.jansametal.com  
Poligono industrial Can Massagué parcela 8A  
08430 La Roca del Vallés - Barcelona

| Nº rev.     | Revisión   | Descripción de revisión | Fecha revisión      |
|-------------|------------|-------------------------|---------------------|
| Diseñador:  | B.V.M.     | PROYECTO:               | APARTAMENTOS DELFIN |
| Fecha:      | 17.05.2024 | CLIENTE:                | MAS HORRACH         |
| Escala:     | 1:10 A3    | Código obra:            | 3386                |
| Proyección: |            | Marca parte:            | D12                 |

Tekla Structures

| FASE | CANTIDAD |
|------|----------|
| 1    | 1        |

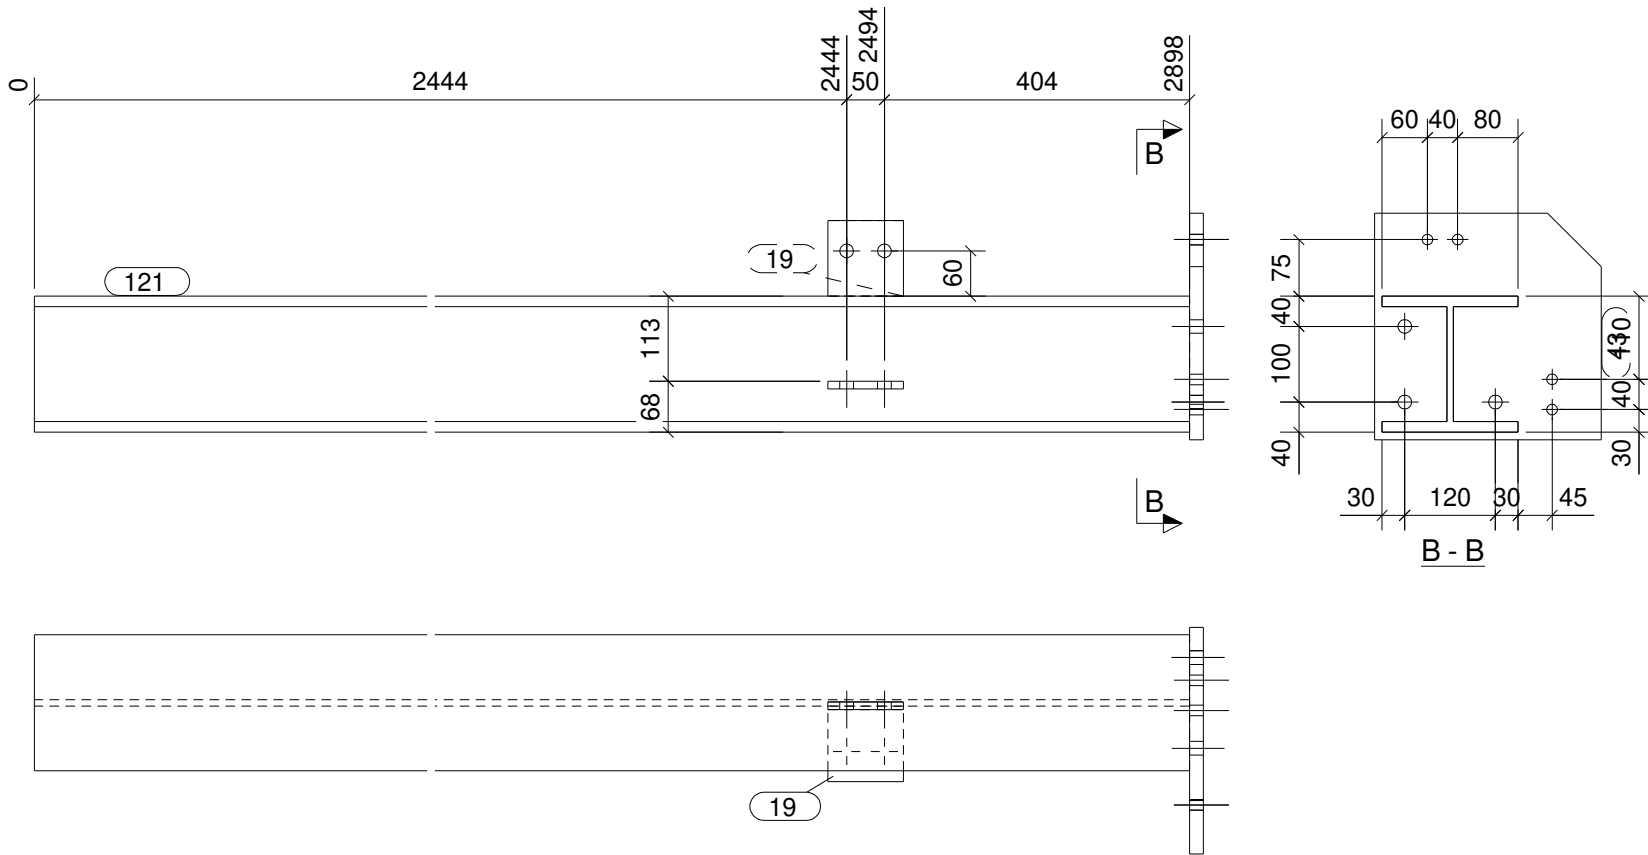

CONJUNTO

SOLDADURAS:  0,5 x espesor mínimo a unir  
 0,7 x espesor mínimo a unir

Acabado: Unidades: 1

| Parte              | Perfil   | Material | Número | Long. (mm) | Peso (kg) |
|--------------------|----------|----------|--------|------------|-----------|
| 19                 | PL100*10 | S275JR   | 2      | 100        | 1.6       |
| 43                 | PL18*300 | S275JR   | 1      | 300        | 12.4      |
| 121                | HEB180   | S275JR   | 1      | 2898       | 148.4     |
| Total por conjunto |          |          |        |            | 162.4     |


CLASE EJECUCIÓN:  
EN1090-2 EXC2

MATERIAL S275JR, salvo indicación

  
tel: +34 93 842 34 55 / fax: +34 93 842 34 68  
commercial@jansametal.com / www.jansametal.com  
Poligono industrial Can Massagué parcela 8A  
08430 La Roca del Vallés - Barcelona

| Nº rev.     | Revisión                                                                              | Descripción de revisión       | Fecha revisión |
|-------------|---------------------------------------------------------------------------------------|-------------------------------|----------------|
| Diseñador:  | B.V.M.                                                                                | PROYECTO: APARTAMENTOS DELFIN |                |
| Fecha:      | 17.05.2024                                                                            | CLIENTE: MAS HORRACH          |                |
| Escala:     | 1:10 A3                                                                               | Código obra:                  | Marca parte:   |
| Proyección: |  | 3386                          | D13            |

| FASE | CANTIDAD |
|------|----------|
| 19   | 4        |

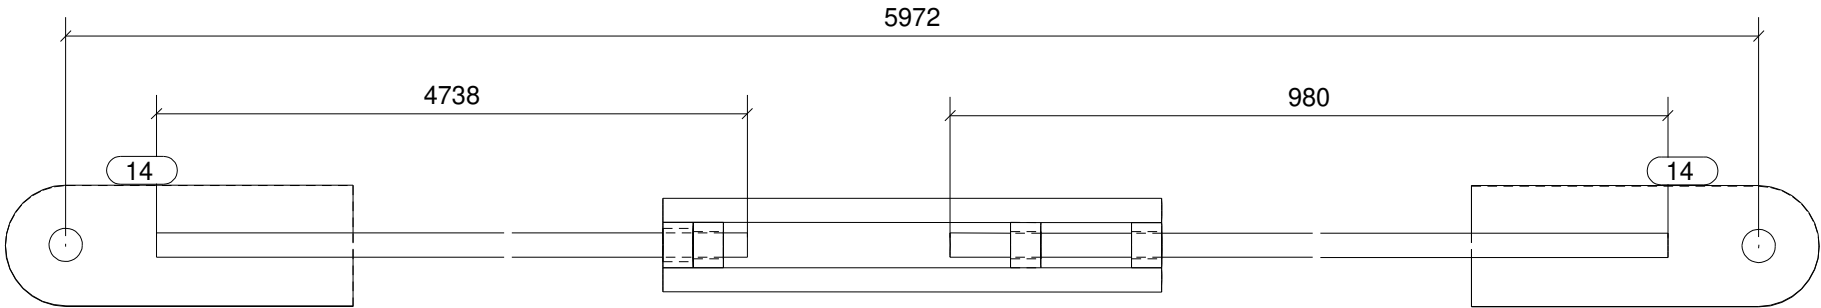

CONJUNTO

SOLDADURAS: 0,5 x espesor mínimo a unir  
 0,7 x espesor mínimo a unir

Acabado: Unidades: 4

| Parte              | Perfil  | Material | Número | Long. (mm) | Peso (kg) |
|--------------------|---------|----------|--------|------------|-----------|
| 13                 | D16     | S275JR   | 1      | 980        | 1.5       |
| 14                 | PL10*80 | S275JR   | 2      | 230        | 2.8       |
| 24                 | PD30*4  | S275JR   | 1      | 20         | 0.0       |
| 30                 | D16     | S275JR   | 1      | 4738       | 7.1       |
| 32                 | D16     | S275JR   | 2      | 330        | 1.0       |
| 51                 | PD30*6  | S275JR   | 3      | 20         | 0.2       |
| Total por conjunto |         |          |        |            | 12.6      |


CLASE EJECUCIÓN:  
EN1090-2 EXC2

MATERIAL S275JR, salvo indicación

tel: +34 93 842 34 55 / fax: +34 93 842 34 68  
commercial@jansametal.com / www.jansametal.com  
Poligono industrial Can Massagué parcela 8A  
08430 La Roca del Vallés - Barcelona

| Nº rev.           | Revisión | Descripción de revisión       | Fecha revisión   |
|-------------------|----------|-------------------------------|------------------|
| Diseñador: B.V.M. |          | PROYECTO: APARTAMENTOS DELFIN |                  |
| Fecha: 17.05.2024 |          | CLIENTE: MAS HORRACH          |                  |
| Escala: 1:5 A3    |          | Código obra: 3386             | Marca parte: D15 |
| Proyección:       |          |                               |                  |

Tekla Structures

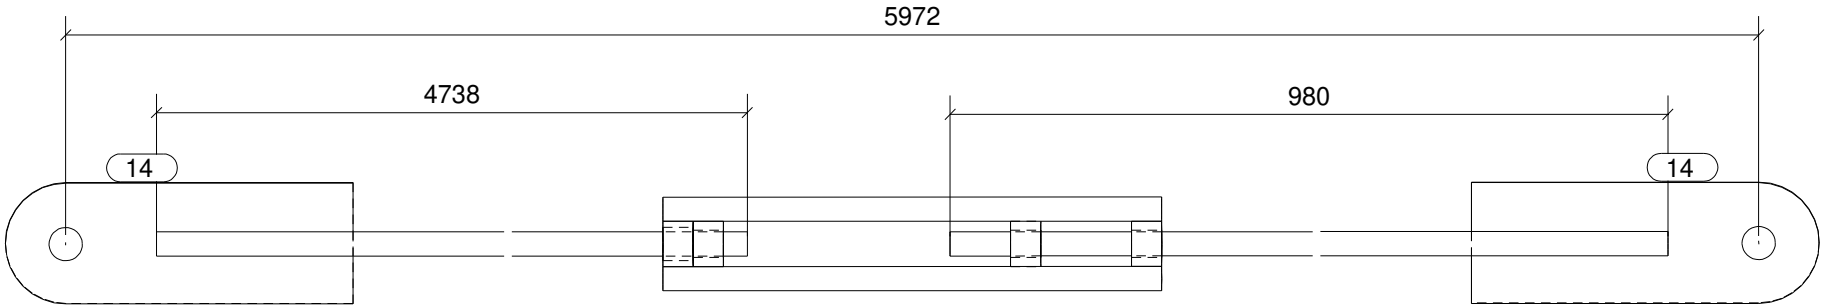

CONJUNTO

SOLDADURAS: 0,5 x espesor mínimo a unir  
 0,7 x espesor mínimo a unir

Acabado: Unidades: 4

| Parte              | Perfil  | Material | Número | Long. (mm) | Peso (kg) |
|--------------------|---------|----------|--------|------------|-----------|
| 13                 | D16     | S275JR   | 1      | 980        | 1.5       |
| 14                 | PL10*80 | S275JR   | 2      | 230        | 2.8       |
| 24                 | PD30*4  | S275JR   | 1      | 20         | 0.0       |
| 30                 | D16     | S275JR   | 1      | 4738       | 7.1       |
| 32                 | D16     | S275JR   | 2      | 330        | 1.0       |
| 51                 | PD30*6  | S275JR   | 3      | 20         | 0.2       |
| Total por conjunto |         |          |        |            | 12.6      |

CLASE EJECUCIÓN:  
EN1090-2 EXC2


MATERIAL S275JR, salvo indicación

tel: +34 93 842 34 55 / fax: +34 93 842 34 68  
commercial@jansametal.com / www.jansametal.com  
Poligono industrial Can Massagué parcela 8A  
08430 La Roca del Vallés - Barcelona

| Nº rev.           | Revisión | Descripción de revisión       | Fecha revisión   |
|-------------------|----------|-------------------------------|------------------|
| Diseñador: B.V.M. |          | PROYECTO: APARTAMENTOS DELFIN |                  |
| Fecha: 17.05.2024 |          | CLIENTE: MAS HORRACH          |                  |
| Escala: 1:5 A3    |          | Código obra: 3386             | Marca parte: D16 |
| Proyección:       |          |                               |                  |

Tekla Structures

| FASE | CANTIDAD |
|------|----------|
| 19   | 4        |

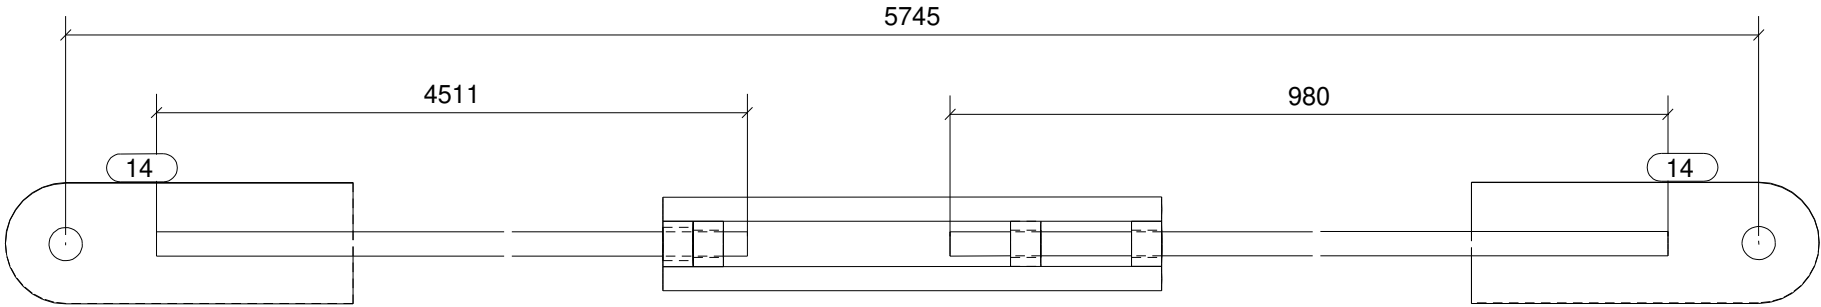

CONJUNTO

SOLDADURAS: 0,5 x espesor mínimo a unir  
 0,7 x espesor mínimo a unir

Acabado: Unidades: 4

| Parte              | Perfil  | Material | Número | Long. (mm) | Peso (kg) |
|--------------------|---------|----------|--------|------------|-----------|
| 13                 | D16     | S275JR   | 1      | 980        | 1.5       |
| 14                 | PL10*80 | S275JR   | 2      | 230        | 2.8       |
| 24                 | PD30*4  | S275JR   | 1      | 20         | 0.0       |
| 31                 | D16     | S275JR   | 1      | 4511       | 6.8       |
| 32                 | D16     | S275JR   | 2      | 330        | 1.0       |
| 51                 | PD30*6  | S275JR   | 3      | 20         | 0.2       |
| Total por conjunto |         |          |        |            | 12.3      |

CLASE EJECUCIÓN:  
EN1090-2 EXC2


MATERIAL S275JR, salvo indicación

tel: +34 93 842 34 55 / fax: +34 93 842 34 68  
commercial@jansametal.com / www.jansametal.com  
Poligono industrial Can Massagué parcela 8A  
08430 La Roca del Vallés - Barcelona

| Nº rev.           | Revisión | Descripción de revisión       | Fecha revisión   |
|-------------------|----------|-------------------------------|------------------|
| Diseñador: B.V.M. |          | PROYECTO: APARTAMENTOS DELFIN |                  |
| Fecha: 17.05.2024 |          | CLIENTE: MAS HORRACH          |                  |
| Escala: 1:5 A3    |          | Código obra: 3386             | Marca parte: D17 |
| Proyección:       |          |                               |                  |

Tekla Structures

| FASE | CANTIDAD |
|------|----------|
| 19   | 4        |

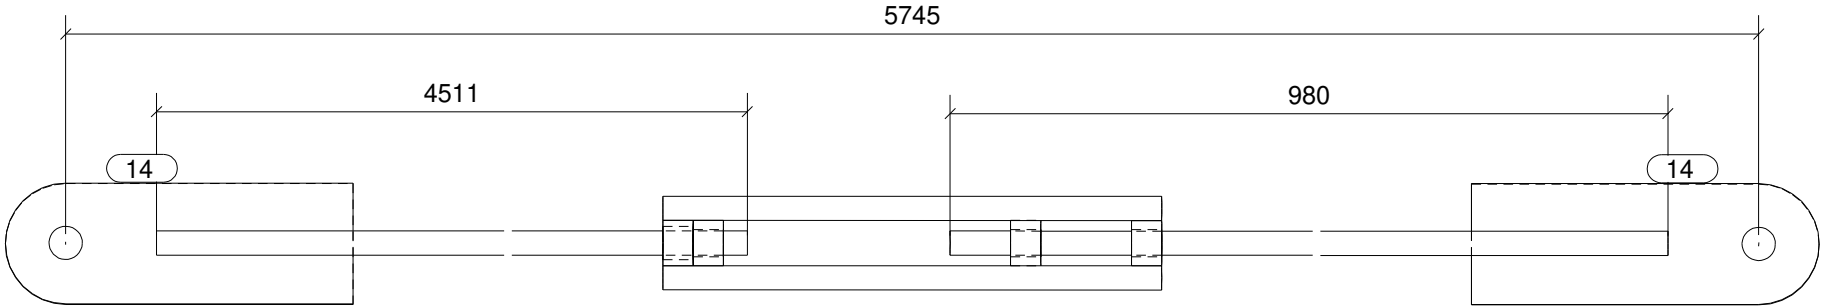

CONJUNTO

SOLDADURAS:  0,5 x espesor mínimo a unir  
 0,7 x espesor mínimo a unir

Acabado: Unidades: 4

| Parte              | Perfil  | Material | Número | Long. (mm) | Peso (kg) |
|--------------------|---------|----------|--------|------------|-----------|
| 13                 | D16     | S275JR   | 1      | 980        | 1.5       |
| 14                 | PL10*80 | S275JR   | 2      | 230        | 2.8       |
| 24                 | PD30*4  | S275JR   | 1      | 20         | 0.0       |
| 31                 | D16     | S275JR   | 1      | 4511       | 6.8       |
| 32                 | D16     | S275JR   | 2      | 330        | 1.0       |
| 51                 | PD30*6  | S275JR   | 3      | 20         | 0.2       |
| Total por conjunto |         |          |        |            | 12.3      |

CLASE EJECUCIÓN:  
EN1090-2 EXC2

MATERIAL S275JR, salvo indicación




tel: +34 93 842 34 55 / fax: +34 93 842 34 68  
commercial@jansametal.com / www.jansametal.com  
Poligono industrial Can Massagué parcela 8A  
08430 La Roca del Vallés - Barcelona

| Nº rev.                                                                                           | Revisión | Descripción de revisión       | Fecha revisión   |
|---------------------------------------------------------------------------------------------------|----------|-------------------------------|------------------|
| Diseñador: B.V.M.                                                                                 |          | PROYECTO: APARTAMENTOS DELFIN |                  |
| Fecha: 17.05.2024                                                                                 |          | CLIENTE: MAS HORRACH          |                  |
| Escala: 1:5 A3                                                                                    |          | Código obra: 3386             | Marca parte: D18 |
| Proyección:  |          |                               |                  |

Tekla Structures

| FASE | CANTIDAD |
|------|----------|
| 1    | 2        |

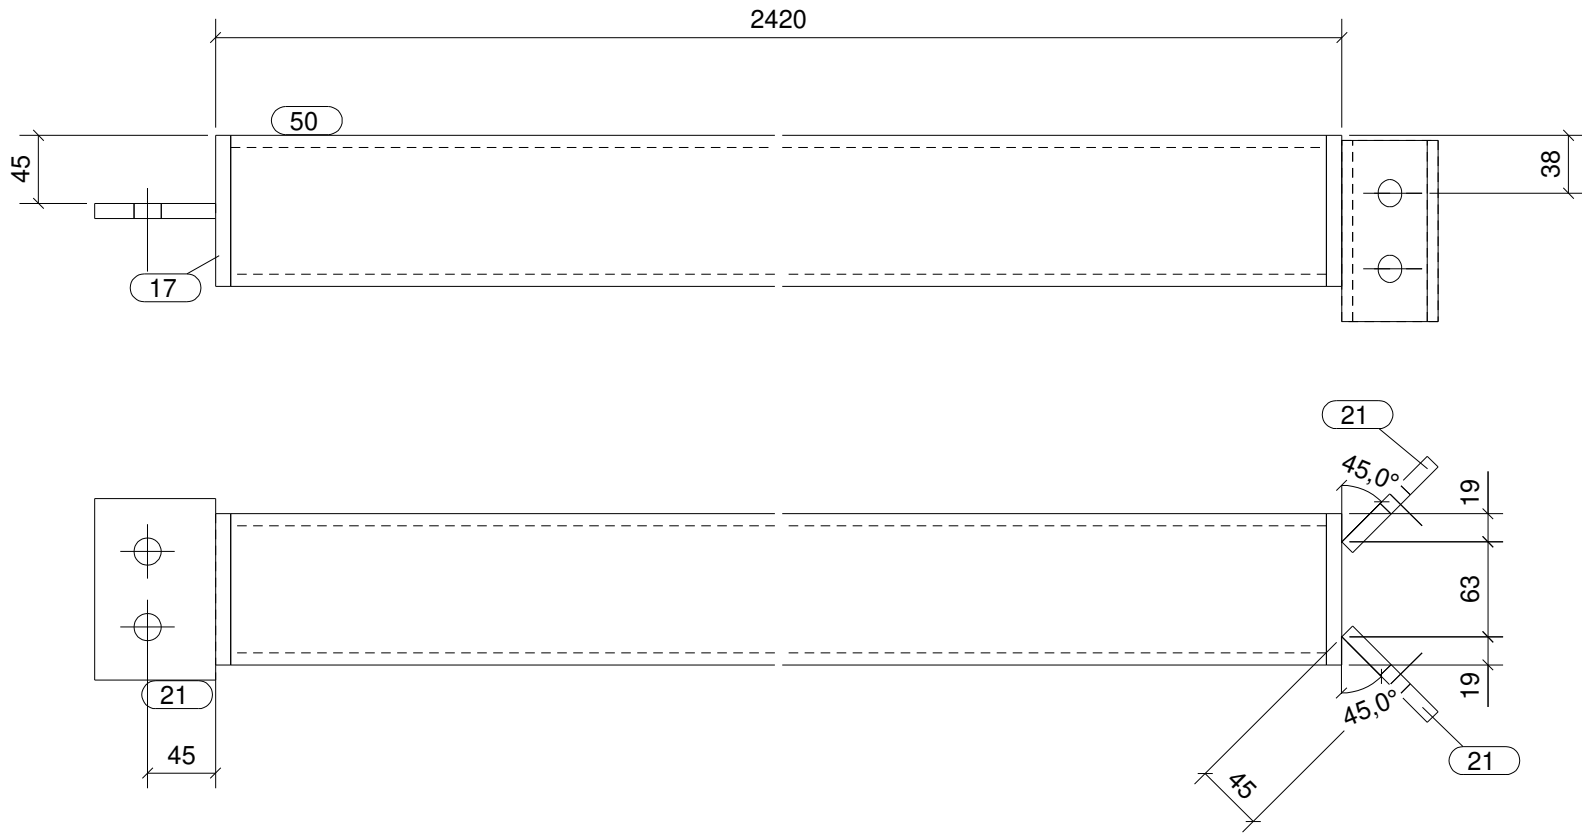

# CONJUNTO

SOLDADURAS:  0,5 x espesor mínimo a unir  
 0,7 x espesor mínimo a unir

Acabado: Unidades: 2

| Parte              | Perfil   | Material | Número | Long. (mm) | Peso (kg) |
|--------------------|----------|----------|--------|------------|-----------|
| 17                 | PL10*100 | S275JR   | 2      | 100        | 1.6       |
| 21                 | PL120*10 | S275JR   | 3      | 80         | 2.3       |
| 50                 | SHS100*8 | S275JR   | 1      | 2400       | 55.5      |
| Total por conjunto |          |          |        |            | 59.3      |

|                                   |
|-----------------------------------|
| CLASE EJECUCIÓN:<br>EN1090-2 EXC2 |
| MATERIAL S275JR, salvo indicación |





tel: +34 93 842 34 55 / fax: +34 93 842 34 68  
commercial@jansametal.com / www.jansametal.com  
Poligono industrial Can Massagué parcela 8A  
08430 La Roca del Vallés - Barcelona


| Nº rev.     | Revisión                                                                              | Descripción de revisión       | Fecha revisión |
|-------------|---------------------------------------------------------------------------------------|-------------------------------|----------------|
| Diseñador:  | B.V.M.                                                                                | PROYECTO: APARTAMENTOS DELFIN |                |
| Fecha:      | 17.05.2024                                                                            | CLIENTE: MAS HORRACH          |                |
| Escala:     | 1:5 A3                                                                                | Código obra:                  | Marca parte:   |
| Proyección: |  | 3386                          | D19            |




| FASE | CANTIDAD |
|------|----------|
| 1    | 2        |

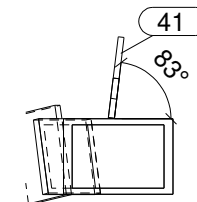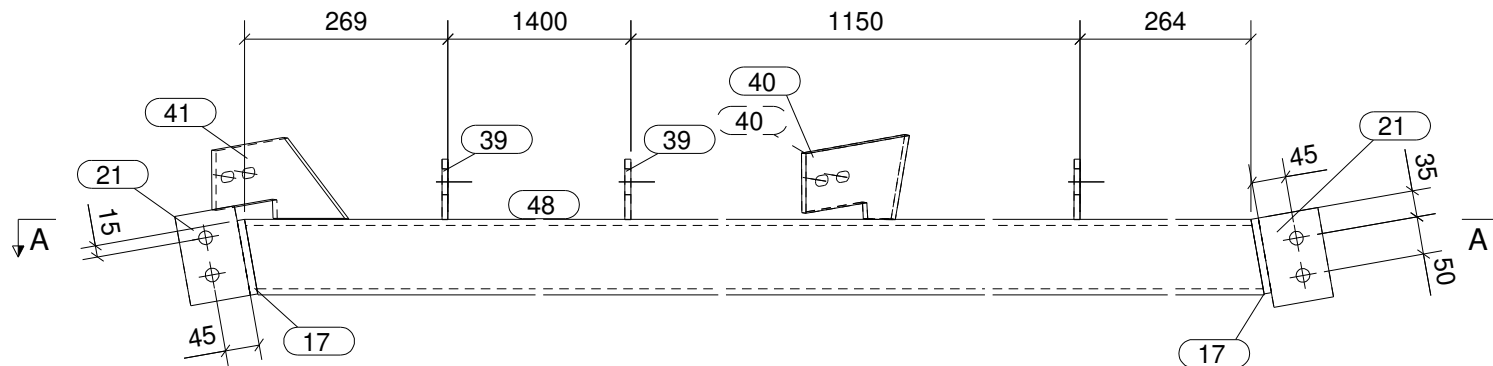

Sección B - B  
1:10

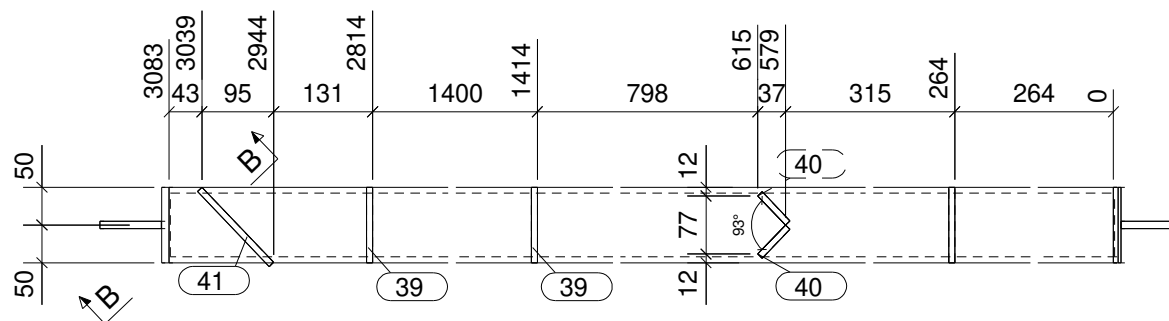

Sección A - A  
1:10

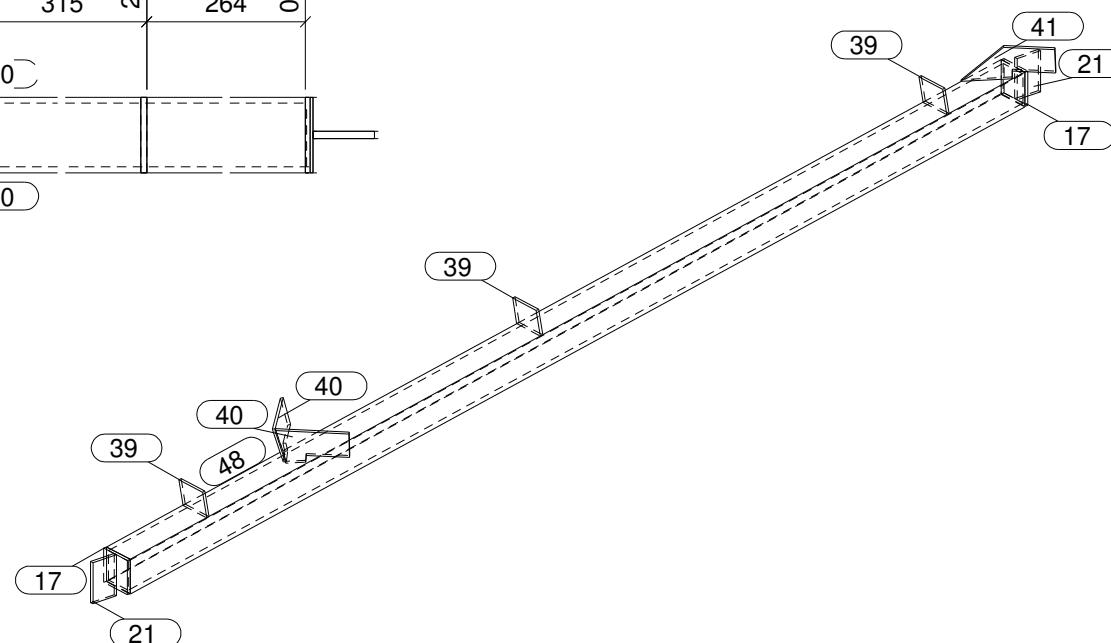

## CONJUNTO

SOLDADURAS:  0,5 x espesor mínimo a unir  
 0,7 x espesor mínimo a unir

Acabado:

Unidades: **2**

| Parte              | Perfil   | Material | Número | Long. (mm) | Peso (kg) |
|--------------------|----------|----------|--------|------------|-----------|
| 17                 | PL10*100 | S275JR   | 2      | 100        | 1.6       |
| 21                 | PL120*10 | S275JR   | 2      | 80         | 1.5       |
| 39                 | PL80*8   | S275JR   | 3      | 100        | 1.5       |
| 40                 | PL8*110  | S275JR   | 2      | 197        | 2.1       |
| 41                 | PL8*154  | S275JR   | 1      | 263        | 1.1       |
| 48                 | SHS100*8 | S275JR   | 1      | 3100       | 71.2      |
| Total por conjunto |          |          |        |            | 79.0      |

CLASE EJECUCIÓN:  
EN1090-2 EXC2




MATERIAL S275JR, salvo indicación

**Jans**sa

tel: +34 93 842 34 55 / fax: +34 93 842 34 68  
commercial@jansametal.com / www.jansametal.com  
Polígono industrial Can Massagué parcela 8A  
08430 La Roca del Vallés - Barcelona

| Nº rev.                                                                                           | Revisión | Descripción de revisión       | Fecha revisión   |
|---------------------------------------------------------------------------------------------------|----------|-------------------------------|------------------|
| Diseñador: B.V.M.                                                                                 |          | PROYECTO: APARTAMENTOS DELFIN |                  |
| Fecha: 17.05.2024                                                                                 |          | CLIENTE: MAS HORRACH          |                  |
| Escala: 1:10 A3                                                                                   |          | Código obra: 3386             | Marca parte: D22 |
| Proyección:  |          |                               |                  |

| FASE | CANTIDAD |
|------|----------|
| 1    | 2        |

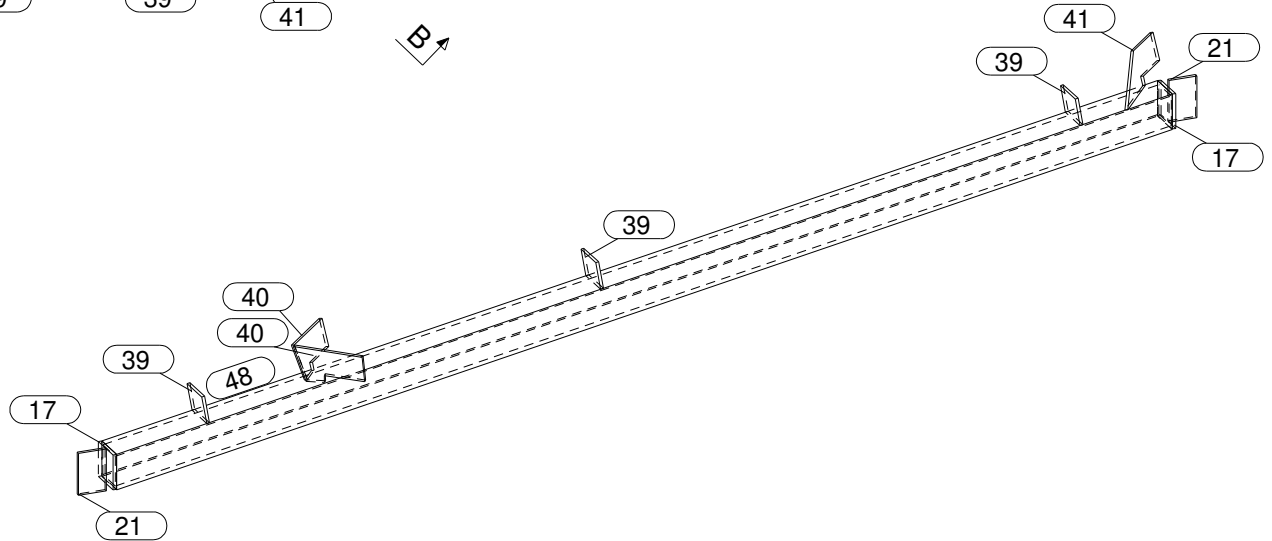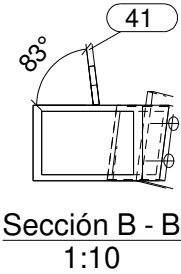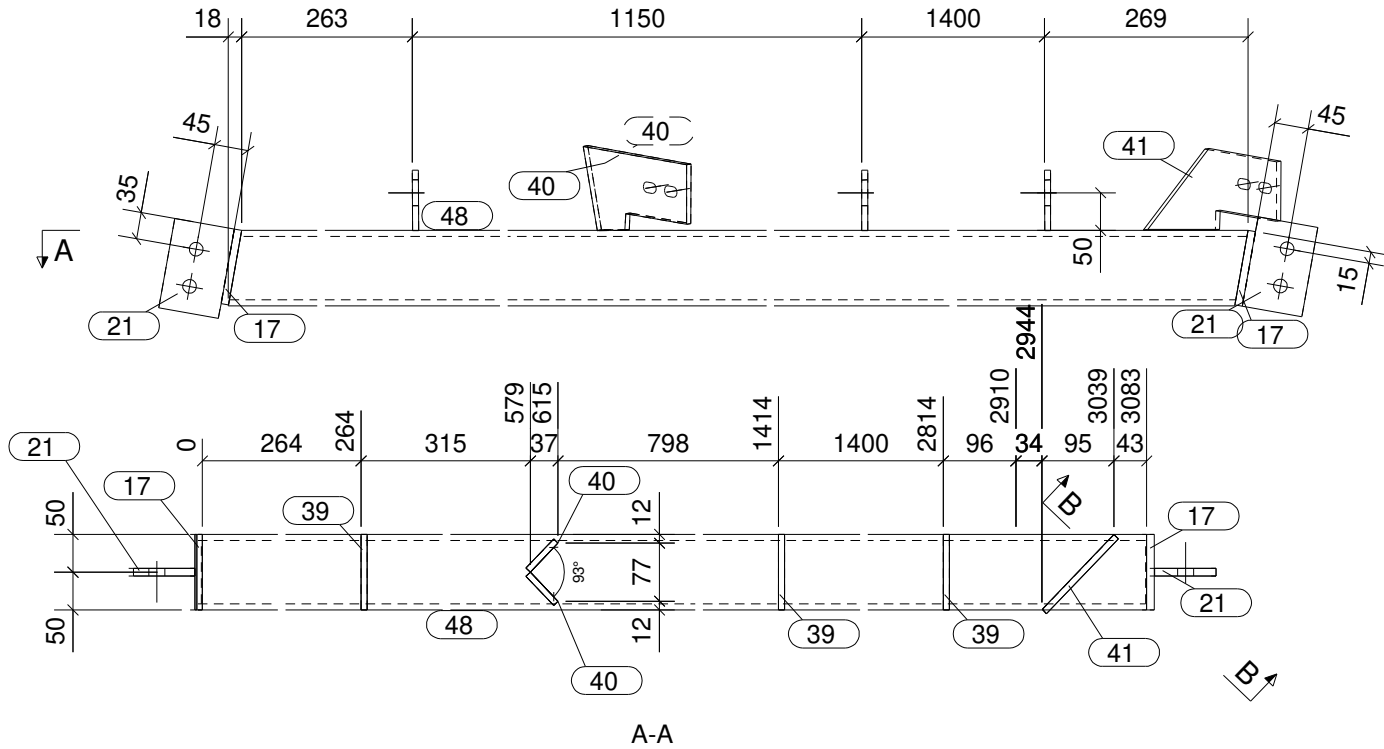

# CONJUNTO

SOLDADURAS:  0,5 x espesor mínimo a unir  
 0,7 x espesor mínimo a unir

Acabado: Unidades: 2

| Parte              | Perfil   | Material | Número | Long. (mm) | Peso (kg) |
|--------------------|----------|----------|--------|------------|-----------|
| 17                 | PL10*100 | S275JR   | 2      | 100        | 1.6       |
| 21                 | PL120*10 | S275JR   | 2      | 80         | 1.5       |
| 39                 | PL80*8   | S275JR   | 3      | 100        | 1.5       |
| 40                 | PL8*110  | S275JR   | 2      | 197        | 2.1       |
| 41                 | PL8*154  | S275JR   | 1      | 263        | 1.1       |
| 48                 | SHS100*8 | S275JR   | 1      | 3100       | 71.2      |
| Total por conjunto |          |          |        |            | 79.0      |


CLASE EJECUCIÓN:  
EN1090-2 EXC2

MATERIAL S275JR, salvo indicación

  
tel: +34 93 842 34 55 / fax: +34 93 842 34 68  
commercial@jansametal.com / www.jansametal.com  
Polígono industrial Can Massagué parcela 8A  
08430 La Roca del Vallés - Barcelona

| Nº rev.     | Revisión                                                                              | Descripción de revisión | Fecha revisión      |
|-------------|---------------------------------------------------------------------------------------|-------------------------|---------------------|
| Diseñador:  | B.V.M.                                                                                | PROYECTO:               | APARTAMENTOS DELFIN |
| Fecha:      | 17.05.2024                                                                            | CLIENTE:                | MAS HORRACH         |
| Escala:     | 1:10 A3                                                                               | Código obra:            | 3386                |
| Proyección: |  | Marca parte:            | D23                 |

| FASE | CANTIDAD |
|------|----------|
| 1    | 10       |

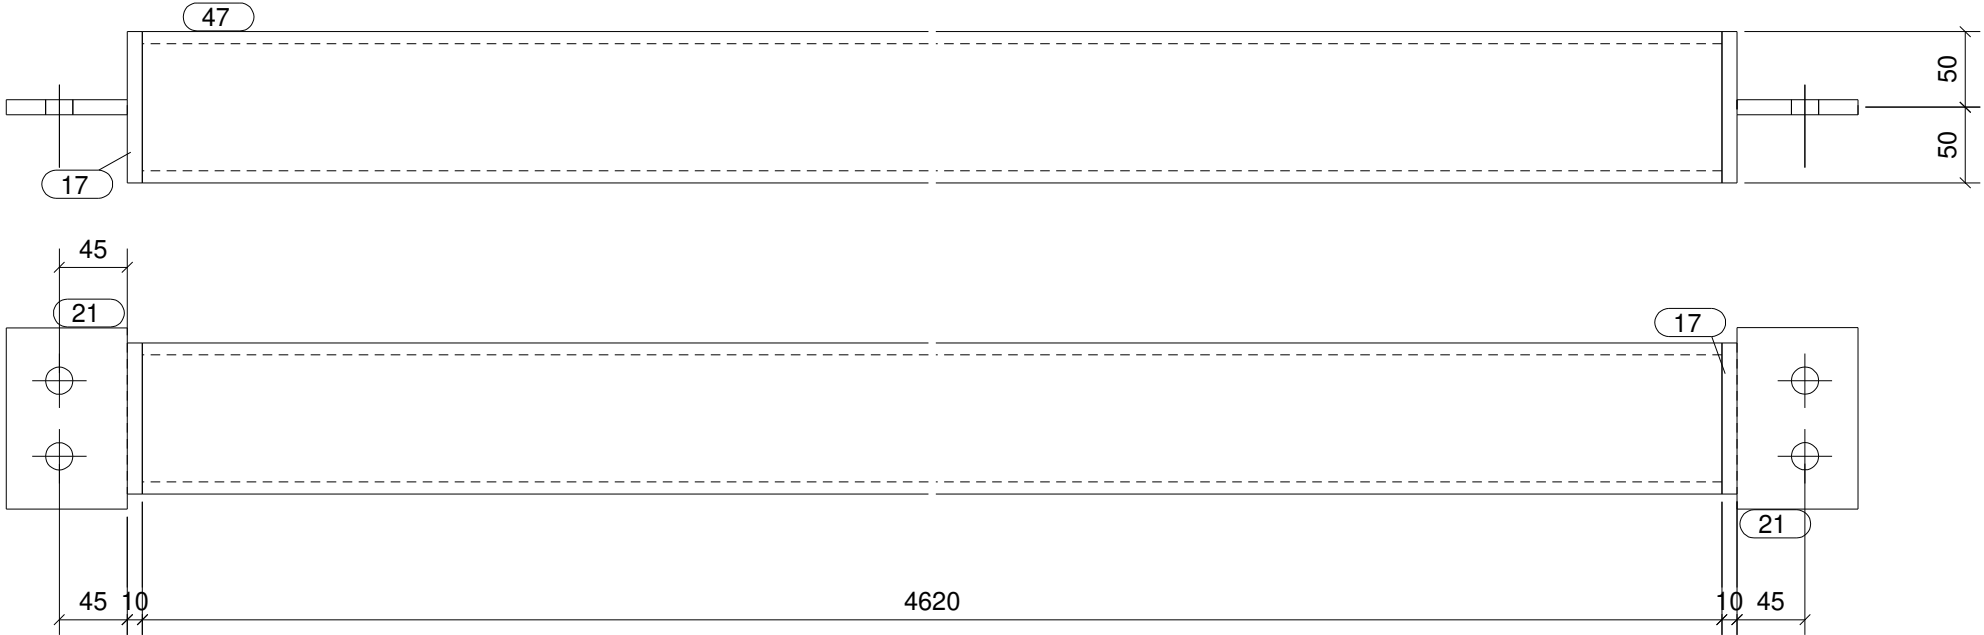

CONJUNTO

SOLDADURAS: 0,5 x espesor mínimo a unir  
 0,7 x espesor mínimo a unir

Acabado: Unidades: 10

| Parte              | Perfil   | Material | Número | Long. (mm) | Peso (kg) |
|--------------------|----------|----------|--------|------------|-----------|
| 17                 | PL10*100 | S275JR   | 2      | 100        | 1.6       |
| 21                 | PL120*10 | S275JR   | 2      | 80         | 1.5       |
| 47                 | SHS100*8 | S275JR   | 1      | 4620       | 106.8     |
| Total por conjunto |          |          |        |            | 109.8     |

CLASE EJECUCIÓN:  
EN1090-2 EXC2



MATERIAL S275JR, salvo indicación

tel: +34 93 842 34 55 / fax: +34 93 842 34 68  
commercial@jansametal.com / www.jansametal.com  
Poligono industrial Can Massagué parcela 8A  
08430 La Roca del Vallés - Barcelona

| Nº rev.           | Revisión | Descripción de revisión       | Fecha revisión |
|-------------------|----------|-------------------------------|----------------|
| Diseñador: B.V.M. |          | PROYECTO: APARTAMENTOS DELFIN |                |
| Fecha: 17.05.2024 |          | CLIENTE: MAS HORRACH          |                |
| Escala: 1:5 A3    |          | Código obra:                  | Marca parte:   |
| Proyección:       |          | 3386                          | D24            |

Tekla Structures

| FASE | CANTIDAD |
|------|----------|
| 1    | 12       |

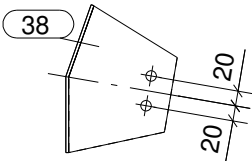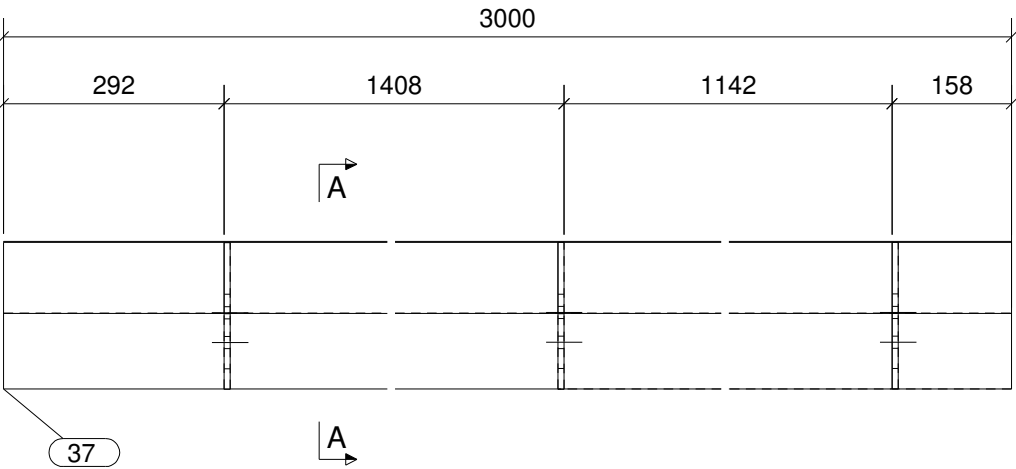

Sección A - A  
1:10

# CONJUNTO

SOLDADURAS: 0,5 x espesor mínimo a unir  
 0,7 x espesor mínimo a unir

Acabado: Unidades: 12

| Parte              | Perfil   | Material | Número | Long. (mm) | Peso (kg) |
|--------------------|----------|----------|--------|------------|-----------|
| 37                 | PL3000*4 | S275JR   | 1      | 201        | 18.9      |
| 38                 | PL8*183  | S275JR   | 3      | 167        | 3.7       |
| Total por conjunto |          |          |        |            | 22.6      |

CLASE EJECUCIÓN:  
EN1090-2 EXC2


MATERIAL S275JR, salvo indicación

tel: +34 93 842 34 55 / fax: +34 93 842 34 68  
commercial@jansametal.com / www.jansametal.com  
Poligono industrial Can Massagué parcela 8A  
08430 La Roca del Vallés - Barcelona

| Nº rev.     | Revisión   | Descripción de revisión | Fecha revisión      |
|-------------|------------|-------------------------|---------------------|
| Diseñador:  | B.V.M.     | PROYECTO:               | APARTAMENTOS DELFIN |
| Fecha:      | 17.05.2024 | CLIENTE:                | MAS HORRACH         |
| Escala:     | 1:10 A3    | Código obra:            | 3386                |
| Proyección: |            | Marca parte:            | D28                 |

Tekla Structures

| FASE | CANTIDAD |
|------|----------|
| 1    | 1        |

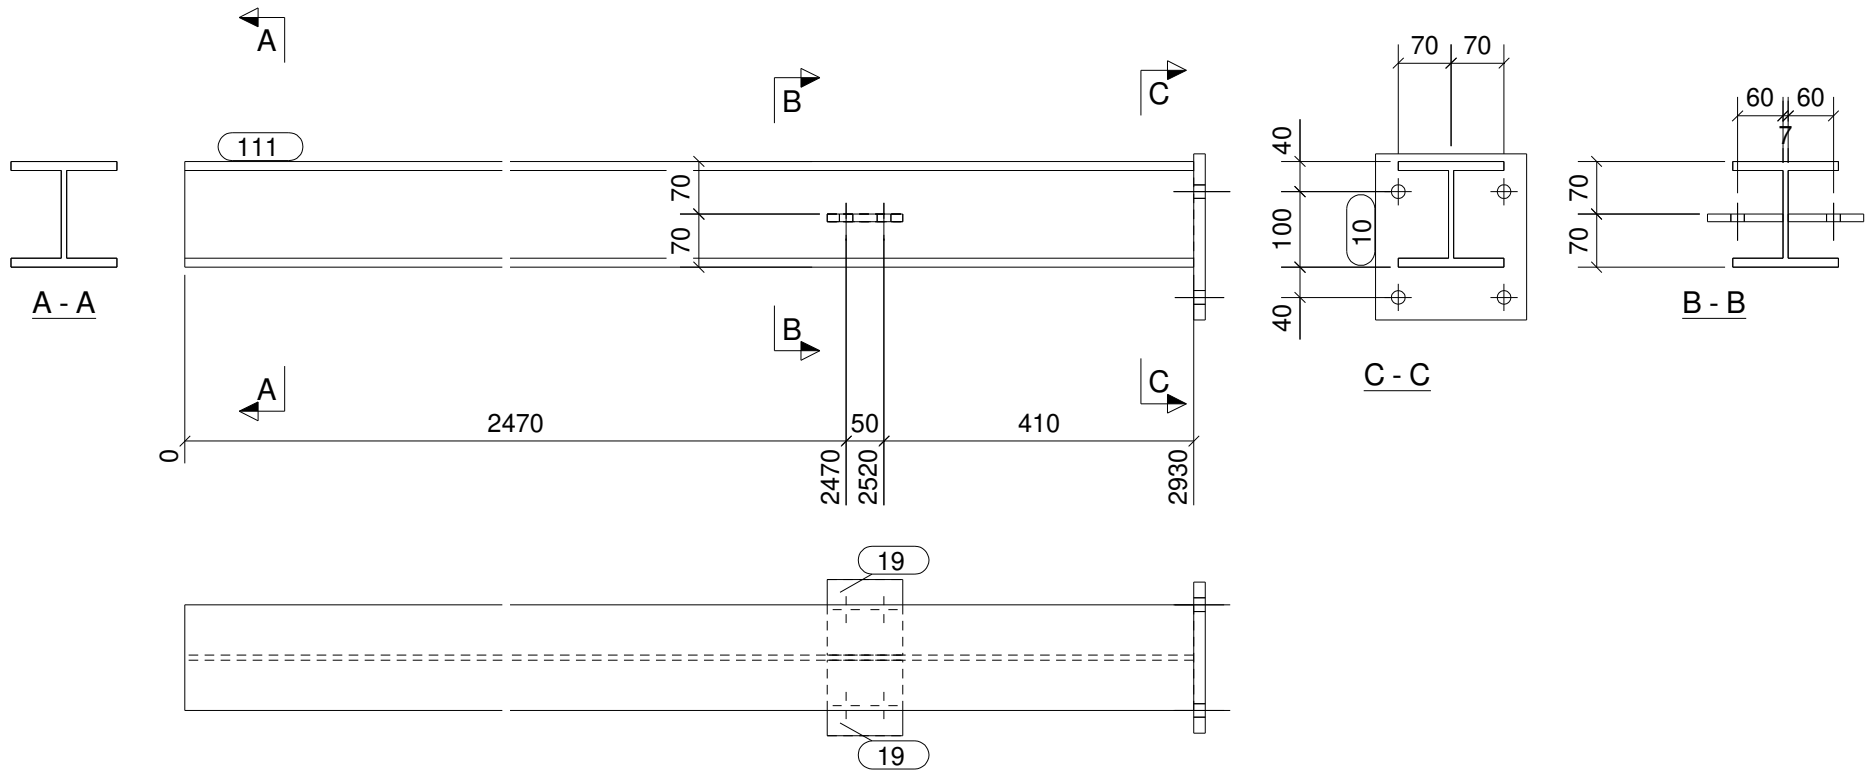

# CONJUNTO

SOLDADURAS:  0,5 x espesor mínimo a unir  
 0,7 x espesor mínimo a unir

Acabado: Unidades: 1

| Parte              | Perfil   | Material | Número | Long. (mm) | Peso (kg) |
|--------------------|----------|----------|--------|------------|-----------|
| 10                 | PL200*15 | S275JR   | 1      | 220        | 5.2       |
| 19                 | PL100*10 | S275JR   | 2      | 100        | 1.6       |
| 111                | HEB140   | S275JR   | 1      | 2930       | 98.8      |
| Total por conjunto |          |          |        |            | 105.6     |

CLASE EJECUCIÓN:  
EN1090-2 EXC2


MATERIAL S275JR, salvo indicación



tel: +34 93 842 34 55 / fax: +34 93 842 34 68  
commercial@jansametal.com / www.jansametal.com  
Poligono industrial Can Massagué parcela 8A  
08430 La Roca del Vallés - Barcelona

| Nº rev.     | Revisión                                                                              | Descripción de revisión       | Fecha revisión |
|-------------|---------------------------------------------------------------------------------------|-------------------------------|----------------|
| Diseñador:  | B.V.M.                                                                                | PROYECTO: APARTAMENTOS DELFIN |                |
| Fecha:      | 25.07.2024                                                                            | CLIENTE: MAS HORRACH          |                |
| Escala:     | 1:10 A3                                                                               | Código obra:                  | Marca parte:   |
| Proyección: |  | 3386                          | D45            |

| FASE | CANTIDAD |
|------|----------|
| 1    | 1        |

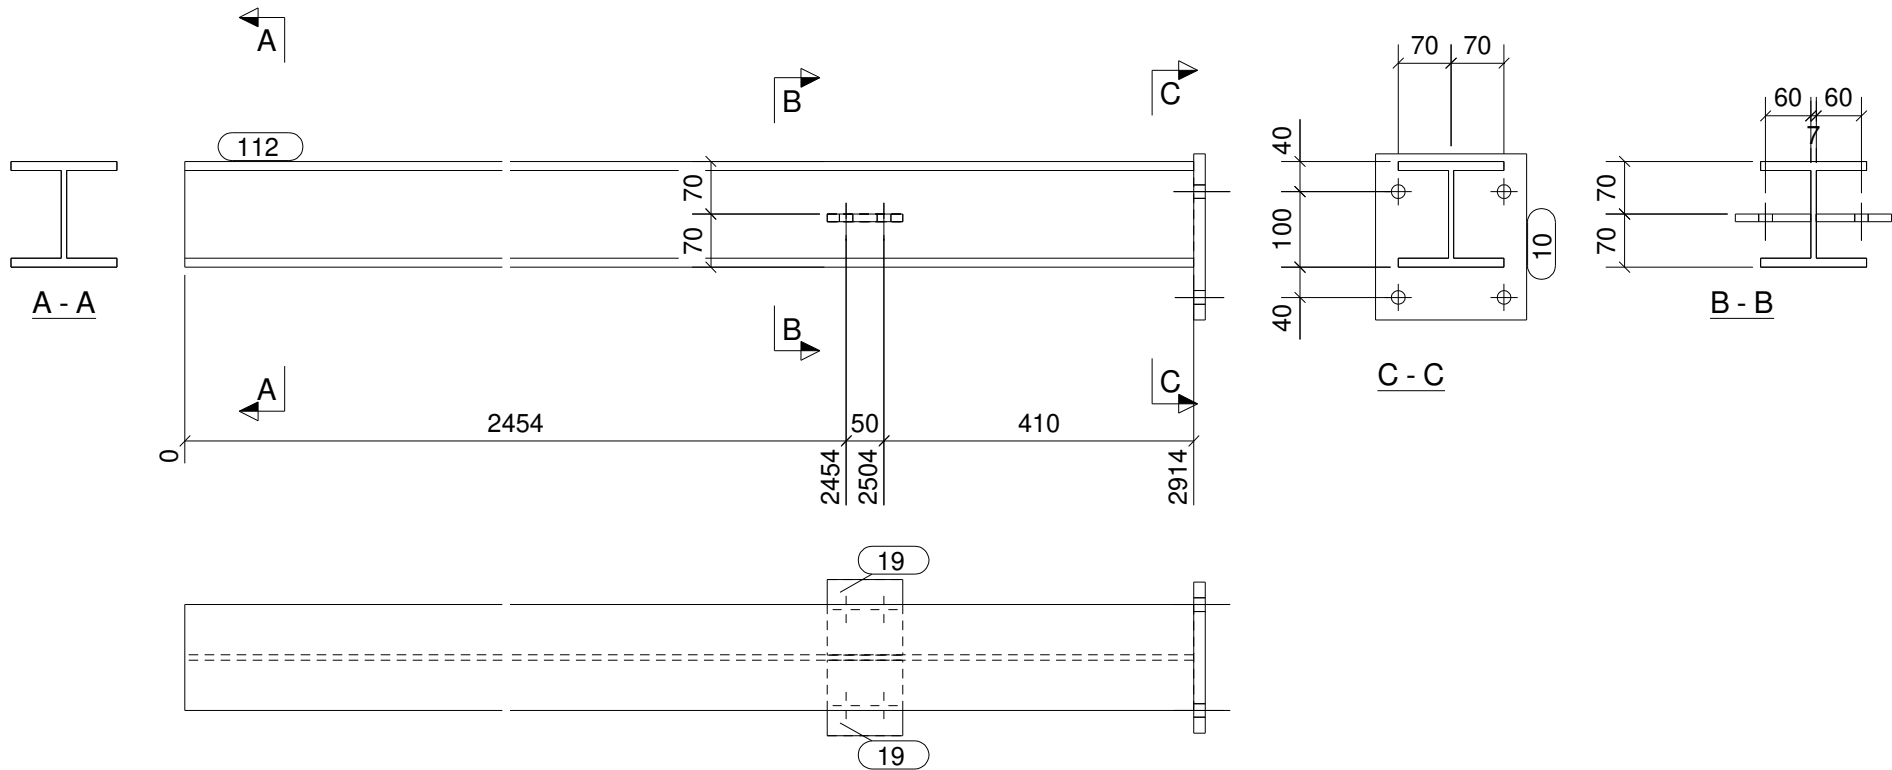

# CONJUNTO

SOLDADURAS:  0,5 x espesor mínimo a unir  
 0,7 x espesor mínimo a unir

Acabado: Unidades: 1

| Parte              | Perfil   | Material | Número | Long. (mm) | Peso (kg) |
|--------------------|----------|----------|--------|------------|-----------|
| 10                 | PL200*15 | S275JR   | 1      | 220        | 5.2       |
| 19                 | PL100*10 | S275JR   | 2      | 100        | 1.6       |
| 112                | HEB140   | S275JR   | 1      | 2914       | 98.3      |
| Total por conjunto |          |          |        |            | 105.0     |

CLASE EJECUCIÓN:  
EN1090-2 EXC2

MATERIAL S275JR, salvo indicación




tel: +34 93 842 34 55 / fax: +34 93 842 34 68  
commercial@jansametal.com / www.jansametal.com  
Poligono industrial Can Massagué parcela 8A  
08430 La Roca del Vallés - Barcelona

| Nº rev.     | Revisión                                                                              | Descripción de revisión | Fecha revisión      |
|-------------|---------------------------------------------------------------------------------------|-------------------------|---------------------|
| Diseñador:  | B.V.M.                                                                                | PROYECTO:               | APARTAMENTOS DELFIN |
| Fecha:      | 25.07.2024                                                                            | CLIENTE:                | MAS HORRACH         |
| Escala:     | 1:10 A3                                                                               | Código obra:            | 3386                |
| Proyección: |  | Marca parte:            | D46                 |

Tekla Structures

| FASE | CANTIDAD |
|------|----------|
| 1    | 1        |

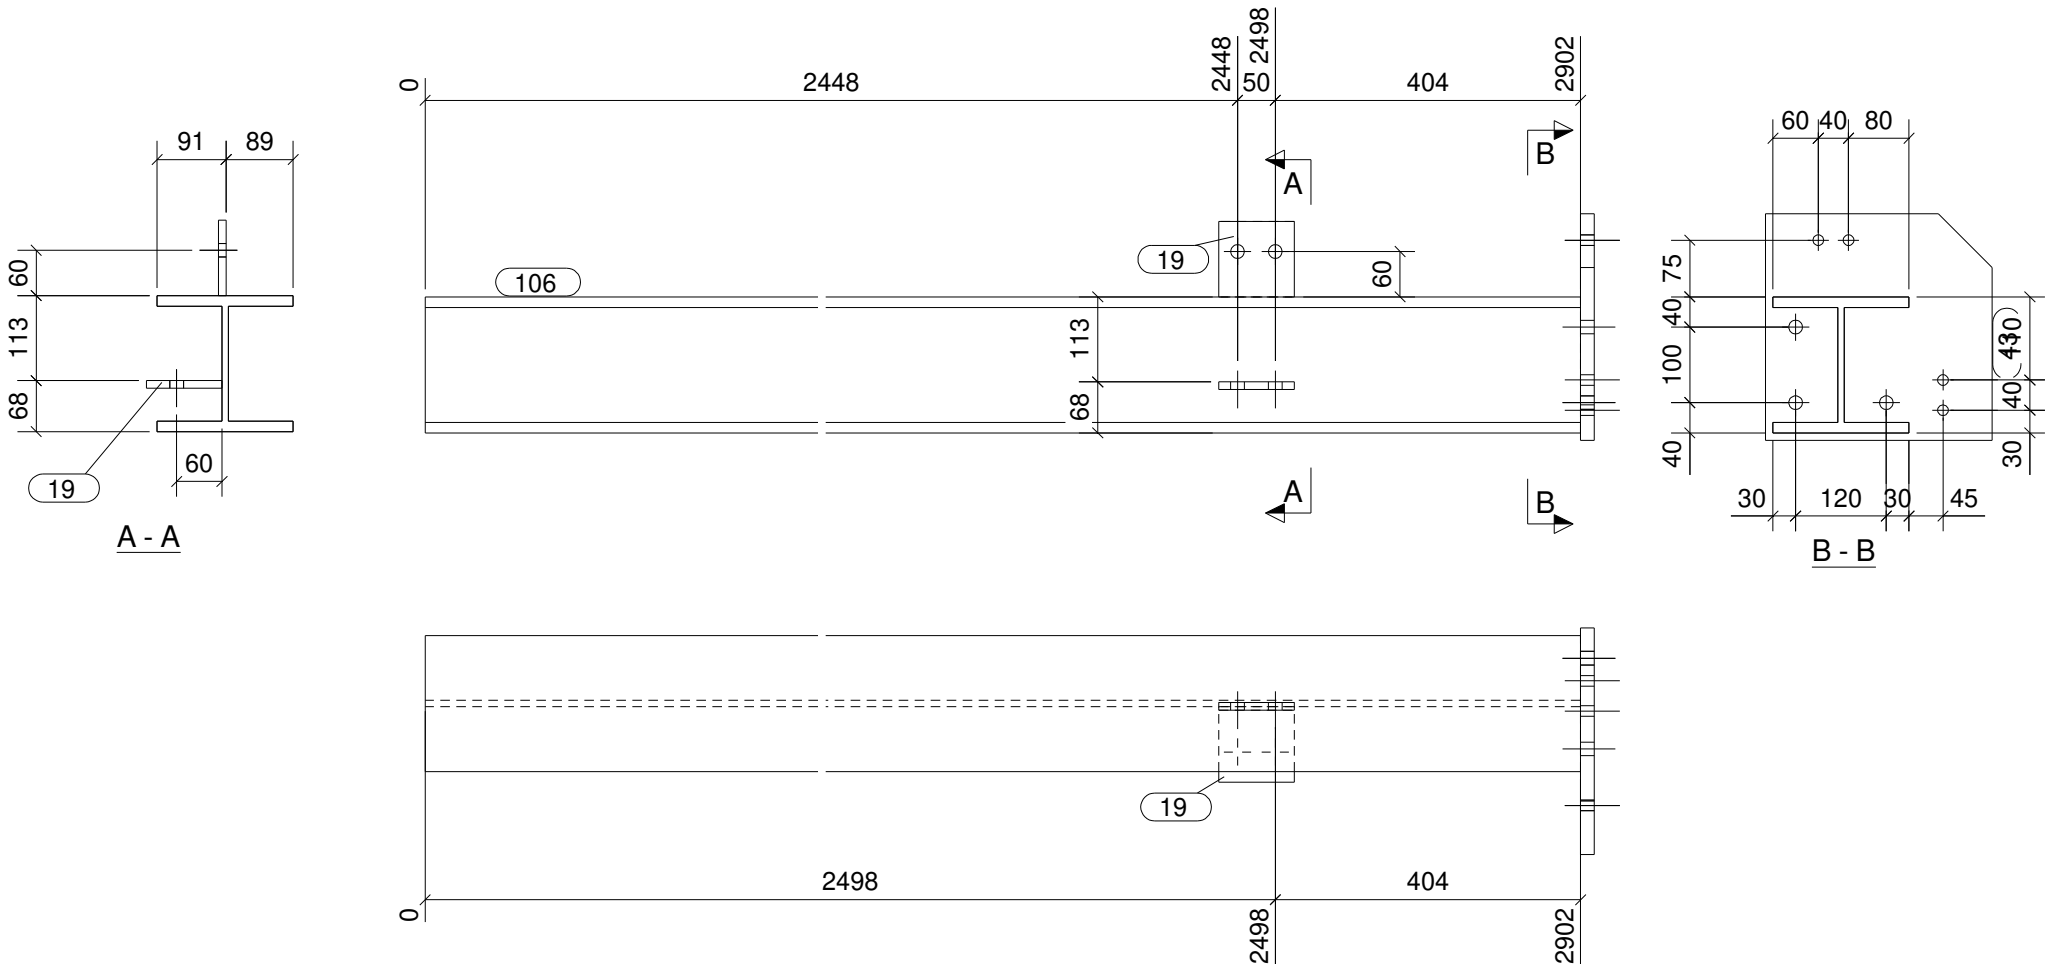

CONJUNTO

SOLDADURAS: 0,5 x espesor mínimo a unir  
0,7 x espesor mínimo a unir

Acabado: Unidades: 1

| Parte              | Perfil   | Material | Número | Long. (mm) | Peso (kg) |
|--------------------|----------|----------|--------|------------|-----------|
| 19                 | PL100*10 | S275JR   | 2      | 100        | 1.6       |
| 43                 | PL18*300 | S275JR   | 1      | 300        | 12.4      |
| 106                | HEB180   | S275JR   | 1      | 2902       | 148.6     |
| Total por conjunto |          |          |        |            | 162.6     |

CLASE EJECUCIÓN:  
EN1090-2 EXC2


MATERIAL S275JR, salvo indicación

**Jansa**

tel: +34 93 842 34 55 / fax: +34 93 842 34 68  
commercial@jansametal.com / www.jansametal.com  
Poligono industrial Can Massagué parcela 8A  
08430 La Roca del Vallés - Barcelona

| Nº rev.     | Revisión   | Descripción de revisión       | Fecha revisión |
|-------------|------------|-------------------------------|----------------|
| Diseñador:  | B.V.M.     | PROYECTO: APARTAMENTOS DELFIN |                |
| Fecha:      | 25.07.2024 | CLIENTE: MAS HORRACH          |                |
| Escala:     | 1:10 A3    | Código obra:                  | Marca parte:   |
| Proyección: |            | 3386                          | D50            |

| FASE | CANTIDAD |
|------|----------|
| 1    | 1        |

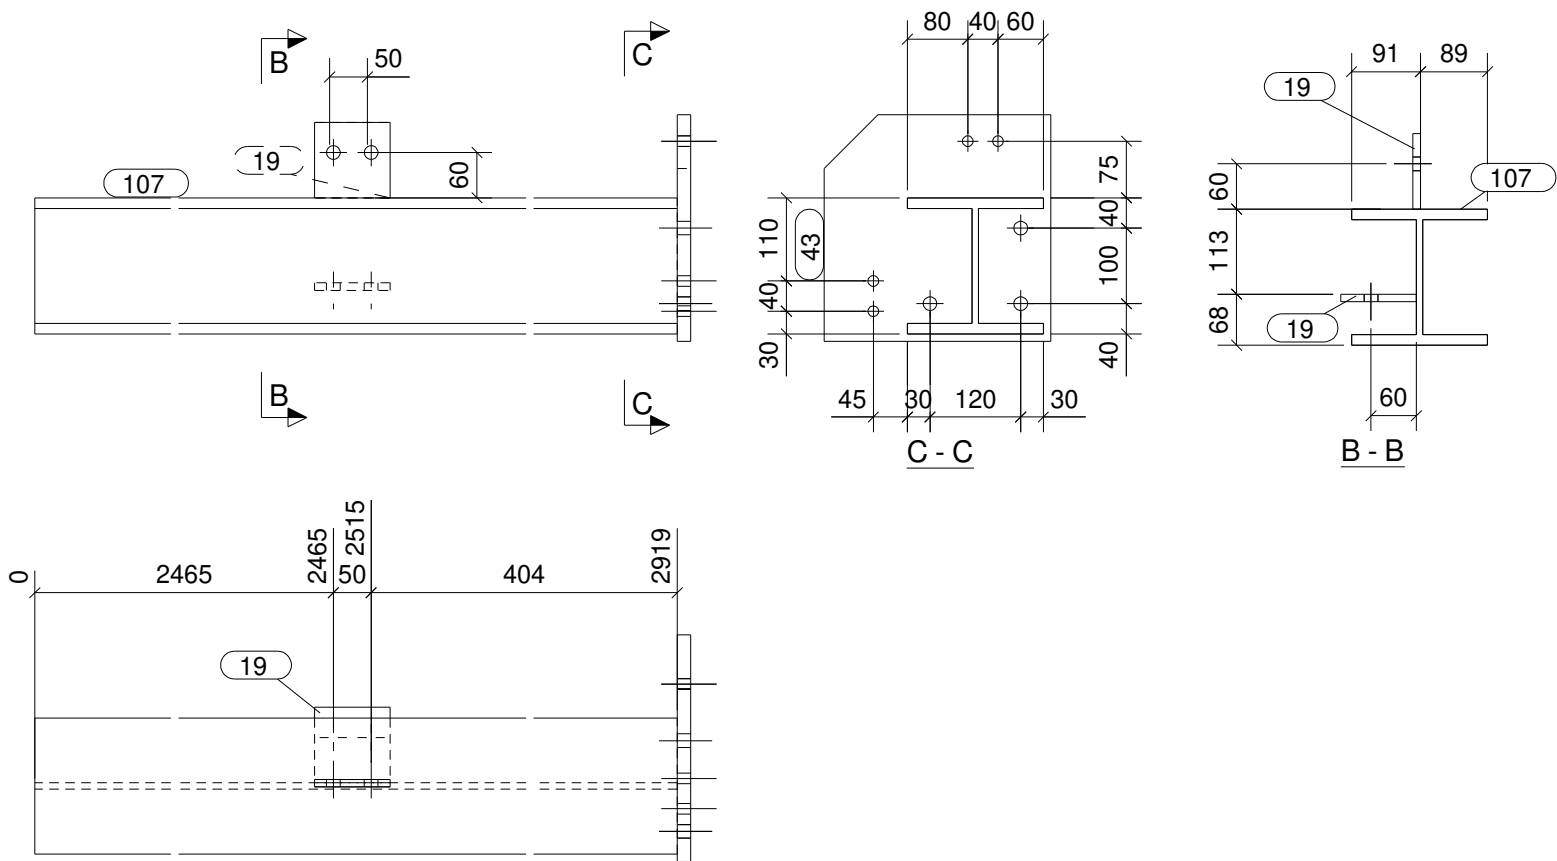

# CONJUNTO

SOLDADURAS: 0,5 x espesor mínimo a unir  
0,7 x espesor mínimo a unir

Acabado: Unidades: 1

| Parte              | Perfil   | Material | Número | Long. (mm) | Peso (kg) |
|--------------------|----------|----------|--------|------------|-----------|
| 19                 | PL100*10 | S275JR   | 2      | 100        | 1.6       |
| 43                 | PL18*300 | S275JR   | 1      | 300        | 12.4      |
| 107                | HEB180   | S275JR   | 1      | 2919       | 149.5     |
| Total por conjunto |          |          |        |            | 163.4     |

CLASE EJECUCIÓN:  
EN1090-2 EXC2

MATERIAL S275JR, salvo indicación


**Jans**sa

tel: +34 93 842 34 55 / fax: +34 93 842 34 68  
commercial@jansametal.com / www.jansametal.com  
Poligono industrial Can Massagué parcela 8A  
08430 La Roca del Vallés - Barcelona

| Nº rev.     | Revisión   | Descripción de revisión       | Fecha revisión |
|-------------|------------|-------------------------------|----------------|
| Diseñador:  | B.V.M.     | PROYECTO: APARTAMENTOS DELFIN |                |
| Fecha:      | 25.07.2024 | CLIENTE: MAS HORRACH          |                |
| Escala:     | 1:10 A3    | Código obra:                  | Marca parte:   |
| Proyección: |            | 3386                          | D51            |



| FASE | CANTIDAD |
|------|----------|
| 1    | 2        |

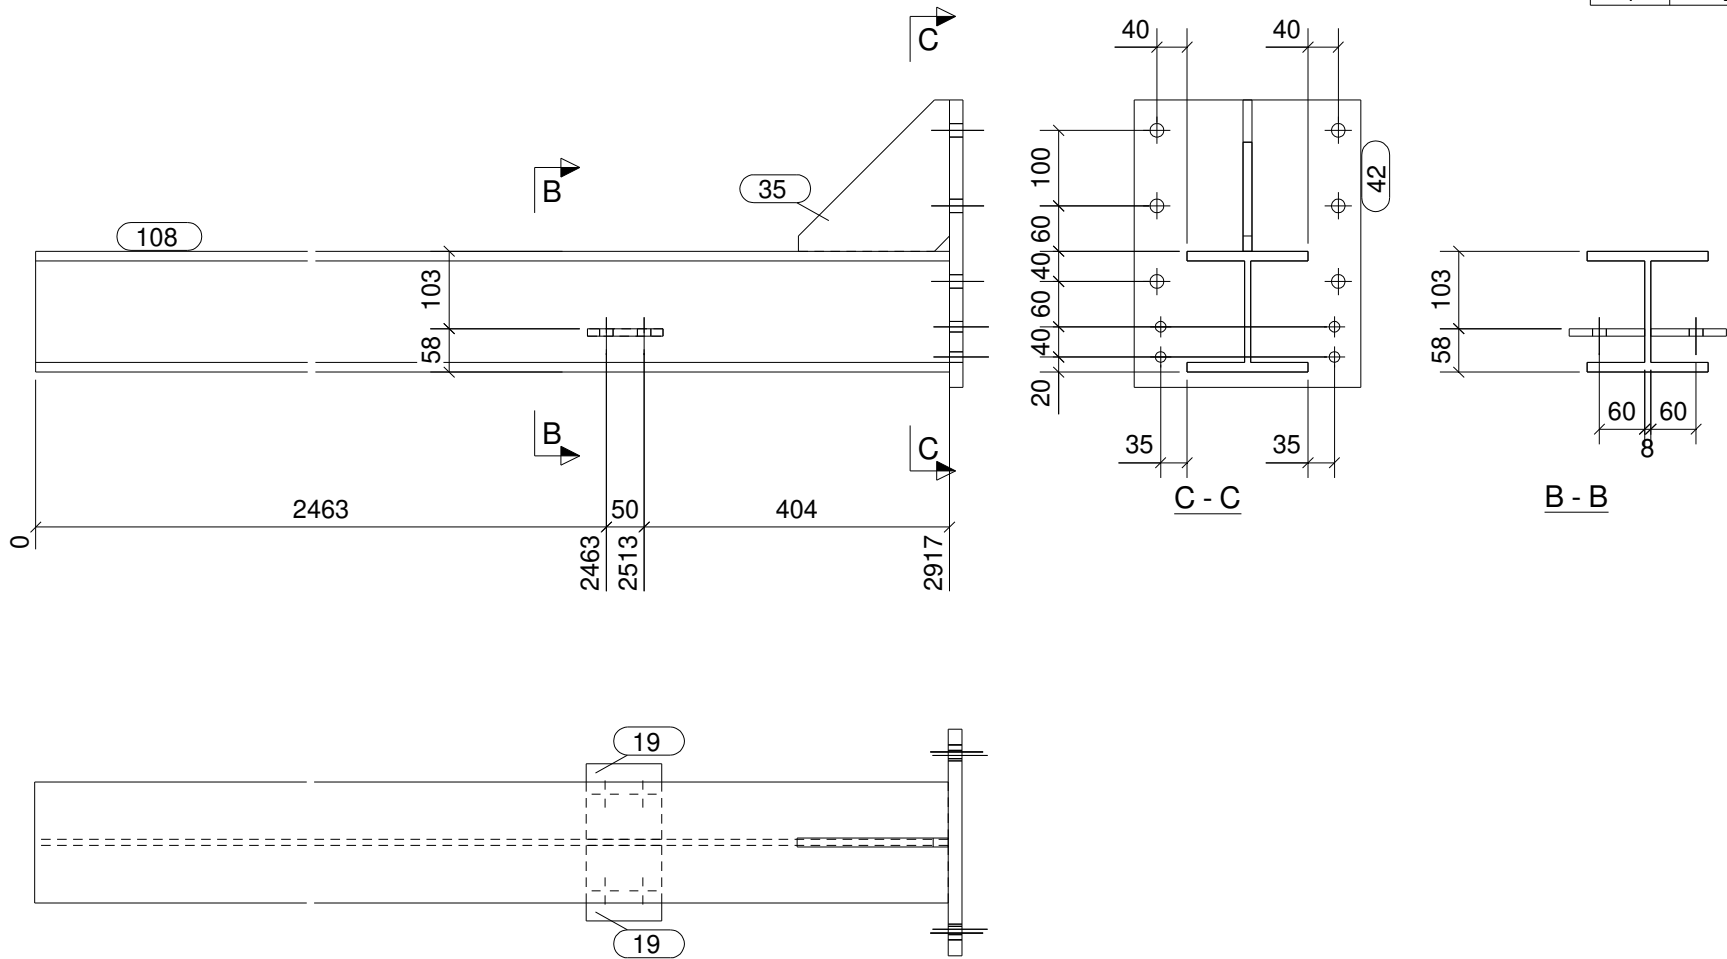

CONJUNTO

SOLDADURAS: 0,5 x espesor mínimo a unir  
 0,7 x espesor mínimo a unir

Acabado: Unidades: 2

| Parte              | Perfil   | Material | Número | Long. (mm) | Peso (kg) |
|--------------------|----------|----------|--------|------------|-----------|
| 19                 | PL100*10 | S275JR   | 2      | 100        | 1.6       |
| 35                 | PL12*200 | S275JR   | 1      | 200        | 2.2       |
| 42                 | PL300*18 | S275JR   | 1      | 380        | 16.1      |
| 108                | HEB160   | S275JR   | 1      | 2917       | 124.2     |
| Total por conjunto |          |          |        |            | 144.1     |

CLASE EJECUCIÓN:  
EN1090-2 EXC2

MATERIAL S275JR, salvo indicación

tel: +34 93 842 34 55 / fax: +34 93 842 34 68  
commercial@jansametal.com / www.jansametal.com  
Polígono industrial Can Massagué parcela 8A  
08430 La Roca del Vallés - Barcelona

| Nº rev.     | Revisión   | Descripción de revisión | Fecha revisión      |
|-------------|------------|-------------------------|---------------------|
| Diseñador:  | B.V.M.     | PROYECTO:               | APARTAMENTOS DELFIN |
| Fecha:      | 25.07.2024 | CLIENTE:                | MAS HORRACH         |
| Escala:     | 1:10 A3    | Código obra:            | 3386                |
| Proyección: |            | Marca parte:            | D52                 |

Tekla Structures

Technical drawing of a structural member, showing three views: Elevation, Section C-C, and Section B-B.

**Elevation View:**

- Overall length: 2890
- Overall height: 109
- Section line B-B is located 2436 from the left end.
- Section line C-C is located 2486 from the left end.
- Distance between B-B and C-C: 50
- Distance from C-C to the right end: 404
- Vertical dimensions on the right side: 58, 103
- Material specification: 35
- Section markers B and C are shown with arrows.

**Section C-C:**

- Overall width: 100
- Web height: 42
- Flange width: 40
- Web thickness: 8
- Flange thickness: 35
- Section marker C-C is shown with arrows.

**Section B-B:**

- Overall width: 103
- Web height: 58
- Flange width: 60
- Web thickness: 8
- Flange thickness: 60
- Section marker B-B is shown with arrows.

SOLDADURAS:  0,5 x espesor mínimo a unir  
 0,7 x espesor mínimo a unir

Unidades: 1

CLASE EJECUCIÓN:  
EN1090-2 EXC2

---

MATERIAL S275JR, salvo indicación

---

**Jan sa**

tel: +34 93 842 34 55 / fax: +34 93 842 34 68  
[comercial@jansametall.com](mailto:comercial@jansametall.com) / [www.jansametall.com](http://www.jansametall.com)  
Polígono industrial Can Massagué parcela 8A  
08340 La Roca del Vallés - Barcelona


Se prohíbe la reproducción total o parcial de este documento sin autorización expresa de Jansa Metal, S.A.

Toute reproduction, partielle ou complète, de ce document est interdite sans la permission écrite de Jansa Metal, S.A.

ploteado el 31.07.2024

## Tekla Structures

| FASE | CANTIDAD |
|------|----------|
| 1    | 3        |

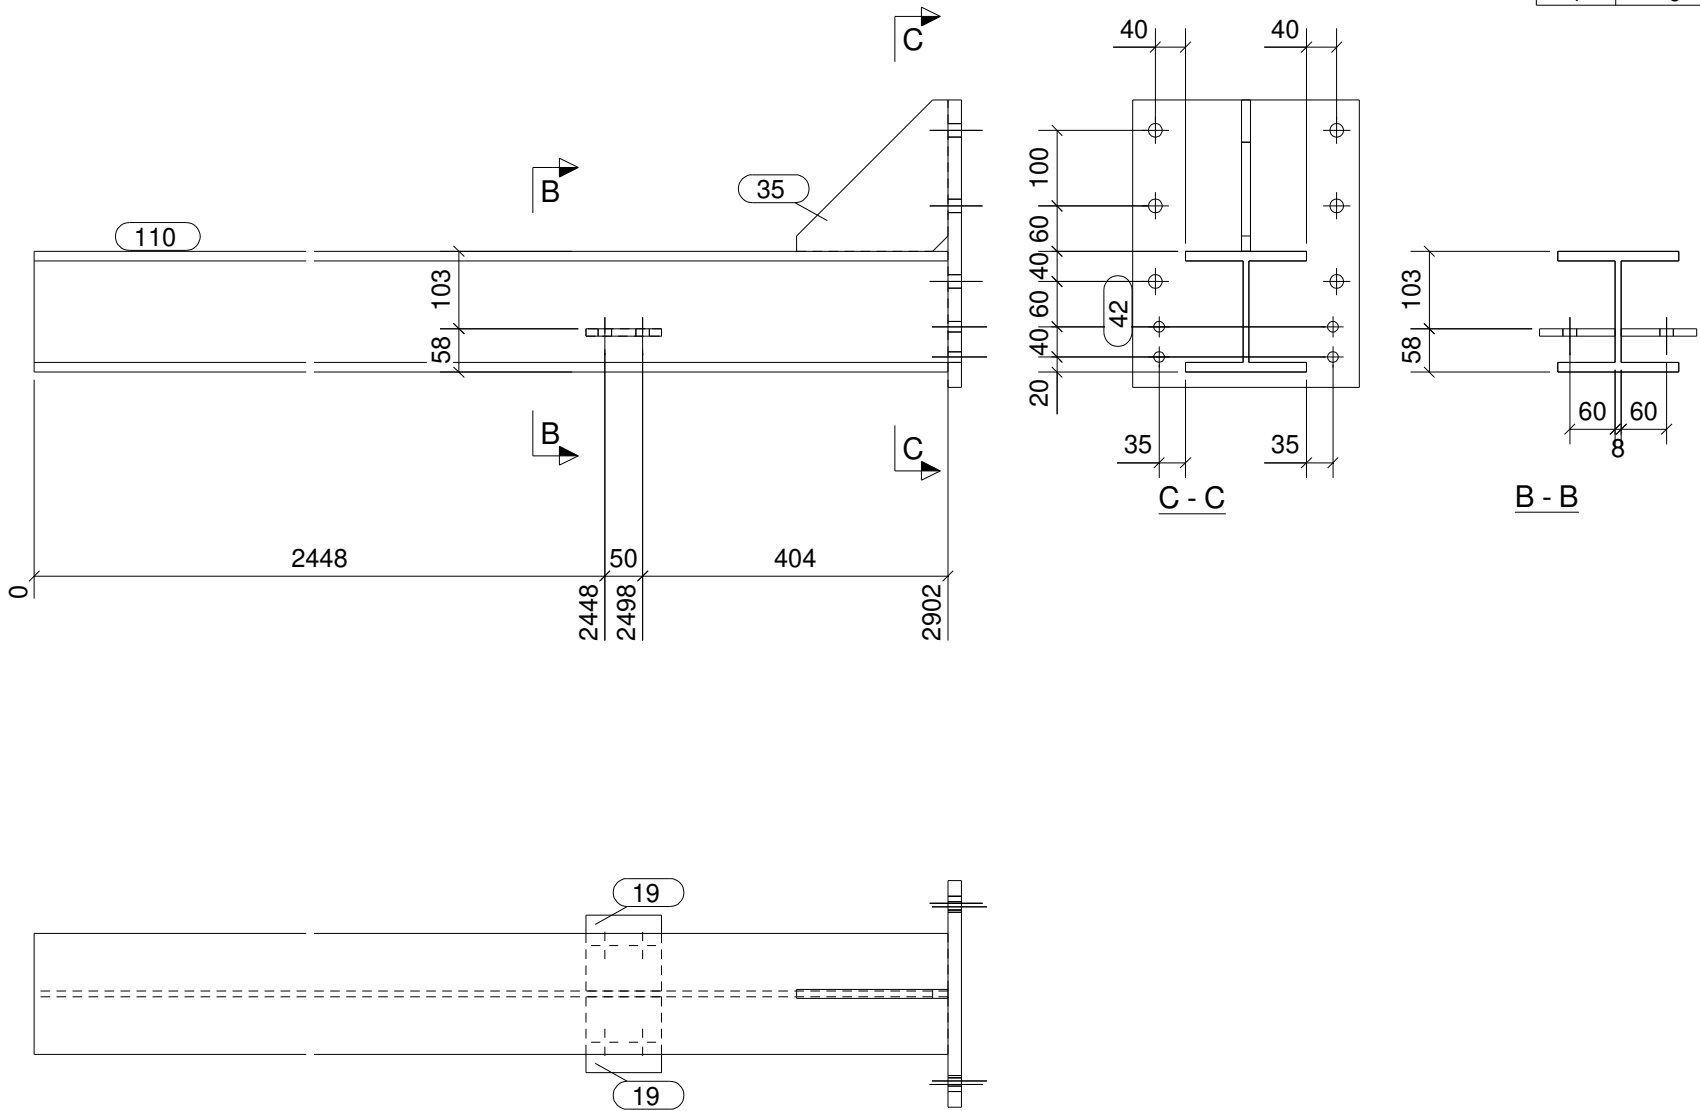

# CONJUNTO

SOLDADURAS:  0,5 x espesor mínimo a unir  
 0,7 x espesor mínimo a unir

Acabado: Unidades: 3

| Parte              | Perfil   | Material | Número | Long. (mm) | Peso (kg) |
|--------------------|----------|----------|--------|------------|-----------|
| 19                 | PL100*10 | S275JR   | 2      | 100        | 1.6       |
| 35                 | PL12*200 | S275JR   | 1      | 200        | 2.2       |
| 42                 | PL300*18 | S275JR   | 1      | 380        | 16.1      |
| 110                | HEB160   | S275JR   | 1      | 2902       | 123.6     |
| Total por conjunto |          |          |        |            | 143.5     |

CLASE EJECUCIÓN:  
EN1090-2 EXC2





MATERIAL S275JR, salvo indicación

  
tel: +34 93 842 34 55 / fax: +34 93 842 34 68  
commercial@jansametal.com / www.jansametal.com  
Poligono industrial Can Massagué parcela 8A  
08430 La Roca del Vallés - Barcelona

| Nº rev.     | Revisión                                                                              | Descripción de revisión | Fecha revisión      |
|-------------|---------------------------------------------------------------------------------------|-------------------------|---------------------|
| Diseñador:  | B.V.M.                                                                                | PROYECTO:               | APARTAMENTOS DELFIN |
| Fecha:      | 25.07.2024                                                                            | CLIENTE:                | MAS HORRACH         |
| Escala:     | 1:10 A3                                                                               | Código obra:            | 3386                |
| Proyección: |  | Marca parte:            | D54                 |



| FASE | CANTIDAD |
|------|----------|
| 1    | 1        |

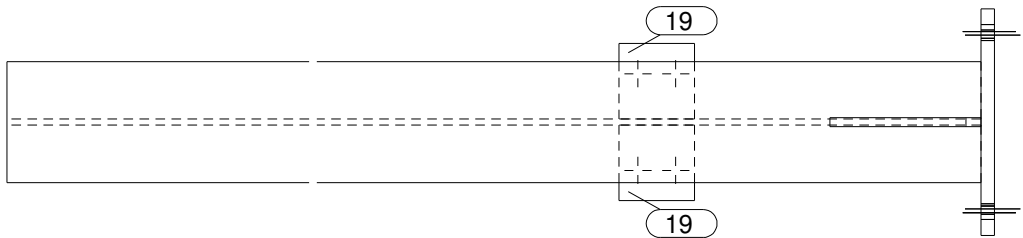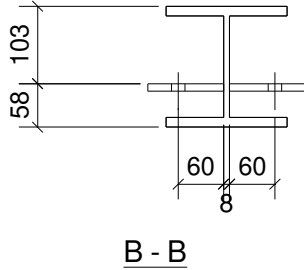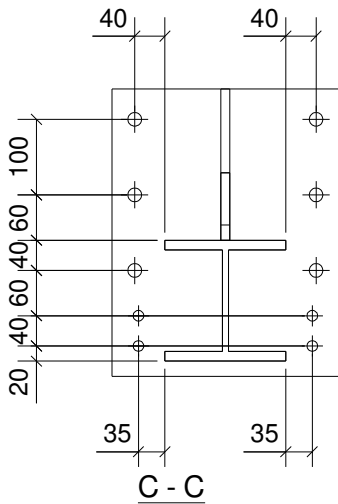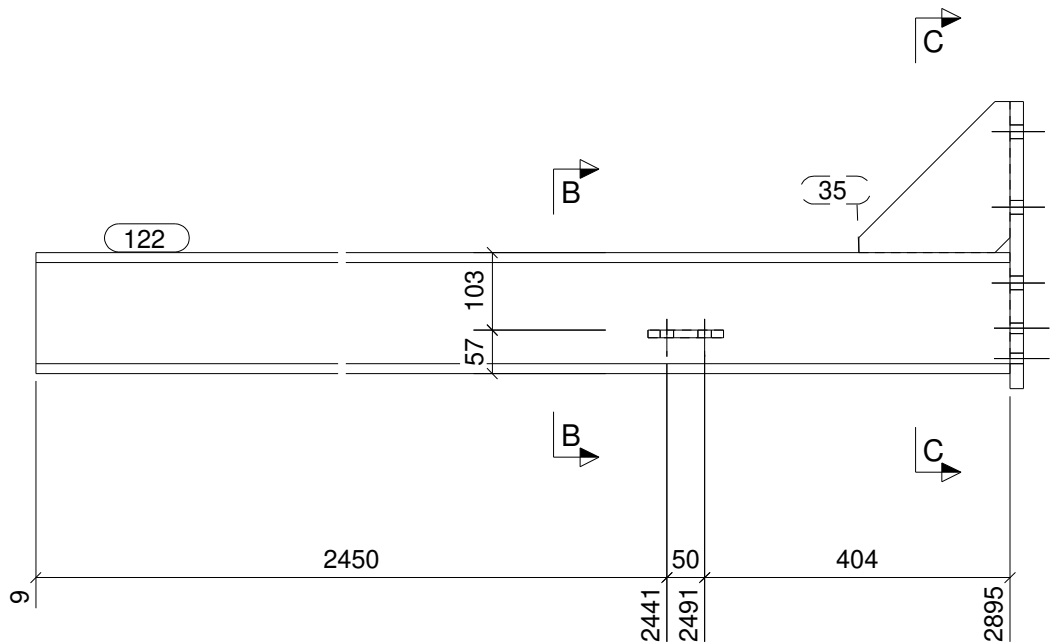

# CONJUNTO

SOLDADURAS: 0,5 x espesor mínimo a unir  
0,7 x espesor mínimo a unir

Acabado: Unidades: 1

| Parte              | Perfil   | Material | Número | Long. (mm) | Peso (kg) |
|--------------------|----------|----------|--------|------------|-----------|
| 19                 | PL100*10 | S275JR   | 2      | 100        | 1.6       |
| 35                 | PL12*200 | S275JR   | 1      | 200        | 2.2       |
| 42                 | PL300*18 | S275JR   | 1      | 380        | 16.1      |
| 122                | HEB160   | S275JR   | 1      | 2904       | 123.7     |
| Total por conjunto |          |          |        |            | 143.6     |

CLASE EJECUCIÓN:  
EN1090-2 EXC2

MATERIAL S275JR, salvo indicación



**Jansa**

tel: +34 93 842 34 55 / fax: +34 93 842 34 68  
commercial@jansametal.com / www.jansametal.com  
Poligono industrial Can Massagué parcela 8A  
08430 La Roca del Vallés - Barcelona

| Nº rev.     | Revisión   | Descripción de revisión | Fecha revisión      |
|-------------|------------|-------------------------|---------------------|
| Diseñador:  | B.V.M.     | PROYECTO:               | APARTAMENTOS DELFIN |
| Fecha:      | 25.07.2024 | CLIENTE:                | MAS HORRACH         |
| Escala:     | 1:10 A3    | Código obra:            | 3386                |
| Proyección: |            | Marca parte:            | D56                 |

Tekla Structures

| FASE | CANTIDAD |
|------|----------|
| 1    | 1        |

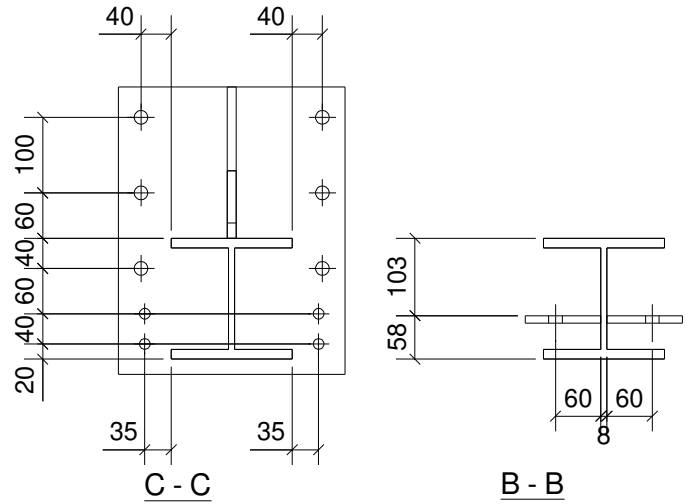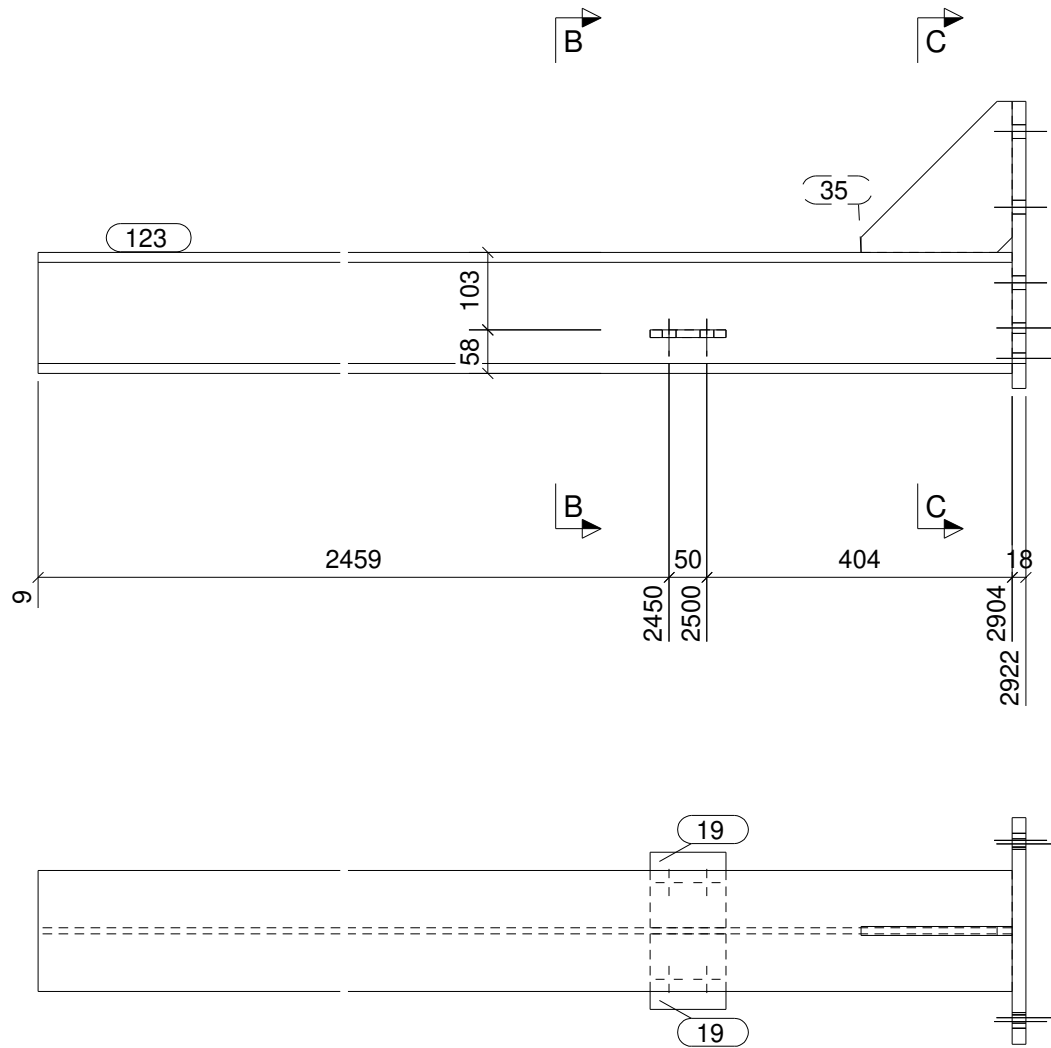

CONJUNTO

SOLDADURAS: 0,5 x espesor mínimo a unir  
0,7 x espesor mínimo a unir

Acabado: Unidades: 1

| Parte              | Perfil   | Material | Número | Long. (mm) | Peso (kg) |
|--------------------|----------|----------|--------|------------|-----------|
| 19                 | PL100*10 | S275JR   | 2      | 100        | 1.6       |
| 35                 | PL12*200 | S275JR   | 1      | 200        | 2.2       |
| 42                 | PL300*18 | S275JR   | 1      | 380        | 16.1      |
| 123                | HEB160   | S275JR   | 1      | 2913       | 124.1     |
| Total por conjunto |          |          |        |            | 144.0     |

CLASE EJECUCIÓN:  
EN1090-2 EXC2

MATERIAL S275JR, salvo indicación


**Jansa**

tel: +34 93 842 34 55 / fax: +34 93 842 34 68  
commercial@jansametal.com / www.jansametal.com  
Poligono industrial Can Massagué parcela 8A  
08430 La Roca del Vallés - Barcelona

| Nº rev.     | Revisión   | Descripción de revisión | Fecha revisión      |
|-------------|------------|-------------------------|---------------------|
| Diseñador:  | B.V.M.     | PROYECTO:               | APARTAMENTOS DELFIN |
| Fecha:      | 25.07.2024 | CLIENTE:                | MAS HORRACH         |
| Escala:     | 1:10 A3    | Código obra:            | 3386                |
| Proyección: |            | Marca parte:            | D57                 |

Tekla Structures

| FASE | CANTIDAD |
|------|----------|
| 1    | 1        |

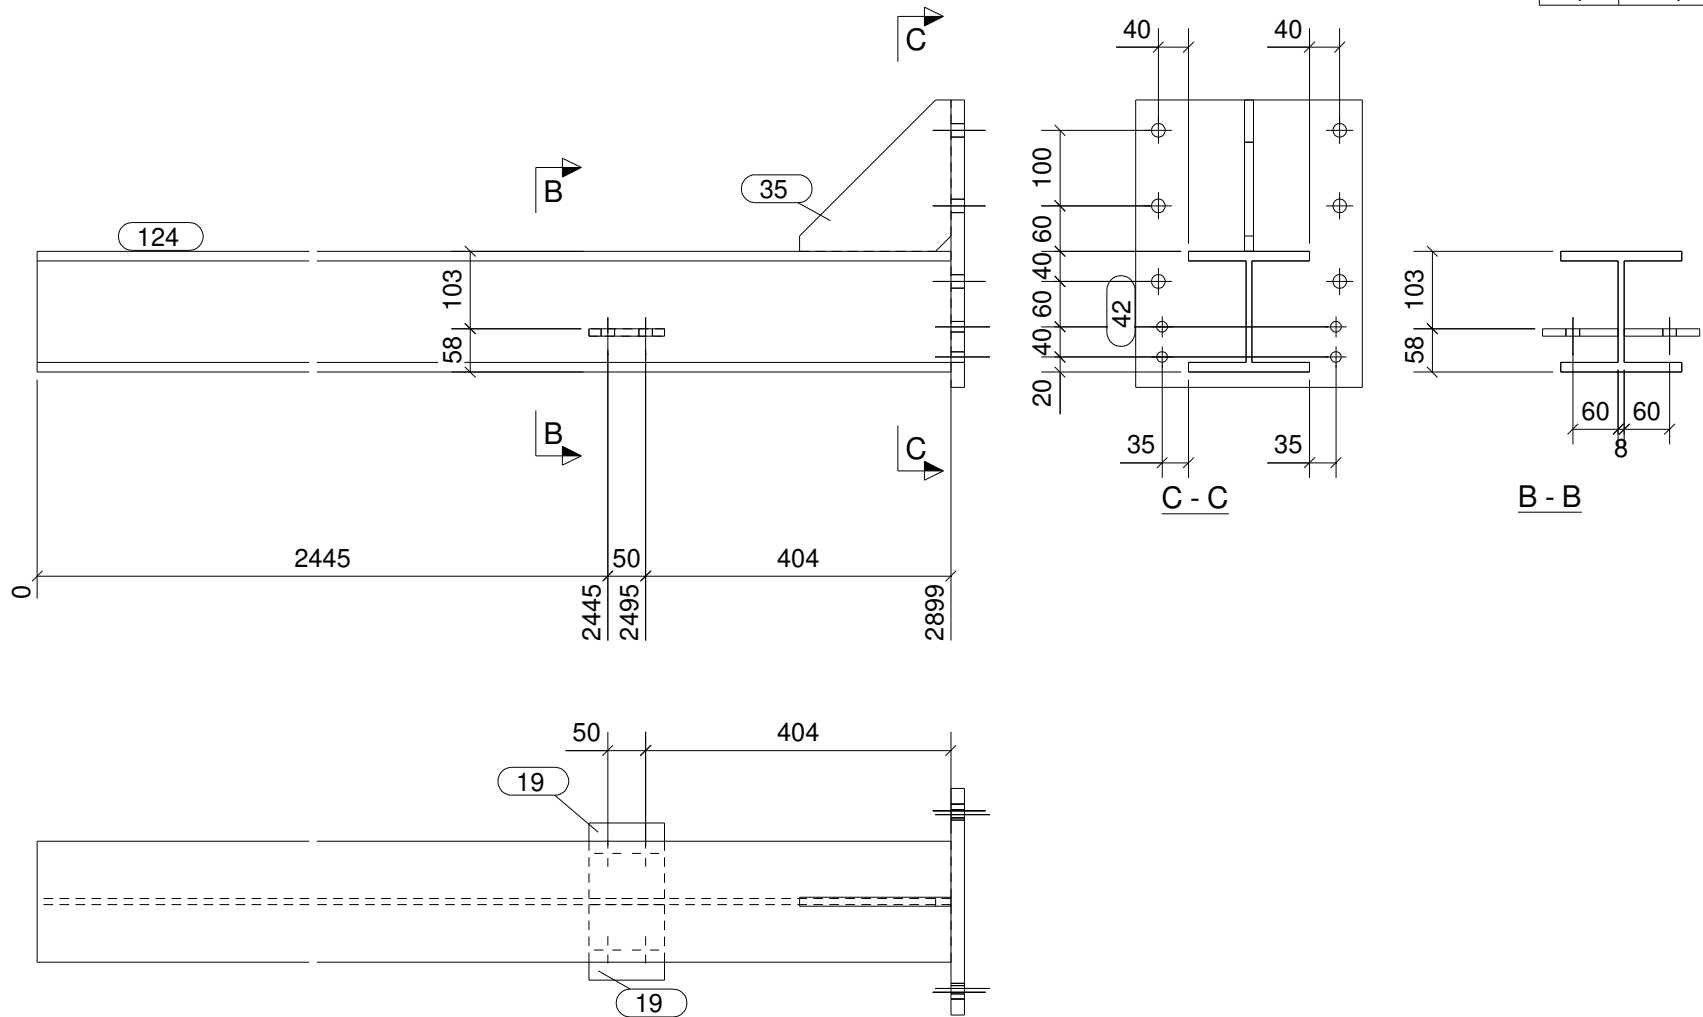

|                                                                         |          |          |             |            |           |
|-------------------------------------------------------------------------|----------|----------|-------------|------------|-----------|
| CONJUNTO                                                                |          |          |             |            |           |
| SOLDADURAS:  0,5 x espesor mínimo a unir<br>0,7 x espesor mínimo a unir |          |          |             |            |           |
| Acabado:                                                                |          |          | Unidades: 1 |            |           |
| Parte                                                                   | Perfil   | Material | Número      | Long. (mm) | Peso (kg) |
| 19                                                                      | PL100*10 | S275JR   | 2           | 100        | 1.6       |
| 35                                                                      | PL12*200 | S275JR   | 1           | 200        | 2.2       |
| 42                                                                      | PL300*18 | S275JR   | 1           | 380        | 16.1      |
| 124                                                                     | HEB160   | S275JR   | 1           | 2899       | 123.5     |
| Total por conjunto                                                      |          |          |             |            | 143.4     |

CLASE EJECUCIÓN:  
EN1090-2 EXC2

MATERIAL S275JR, salvo indicación

tel: +34 93 842 34 55 / fax: +34 93 842 34 68  
commercial@jansametal.com / www.jansametal.com  
Poligono industrial Can Massagué parcela 8A  
08430 La Roca del Vallés - Barcelona

| Nº rev.     | Revisión   | Descripción de revisión       | Fecha revisión |
|-------------|------------|-------------------------------|----------------|
| Diseñador:  | B.V.M.     | PROYECTO: APARTAMENTOS DELFIN |                |
| Fecha:      | 25.07.2024 | CLIENTE: MAS HORRACH          |                |
| Escala:     | 1:10 A3    | Código obra:                  | Marca parte:   |
| Proyección: |            | 3386                          | D58            |

Tekla Structures