




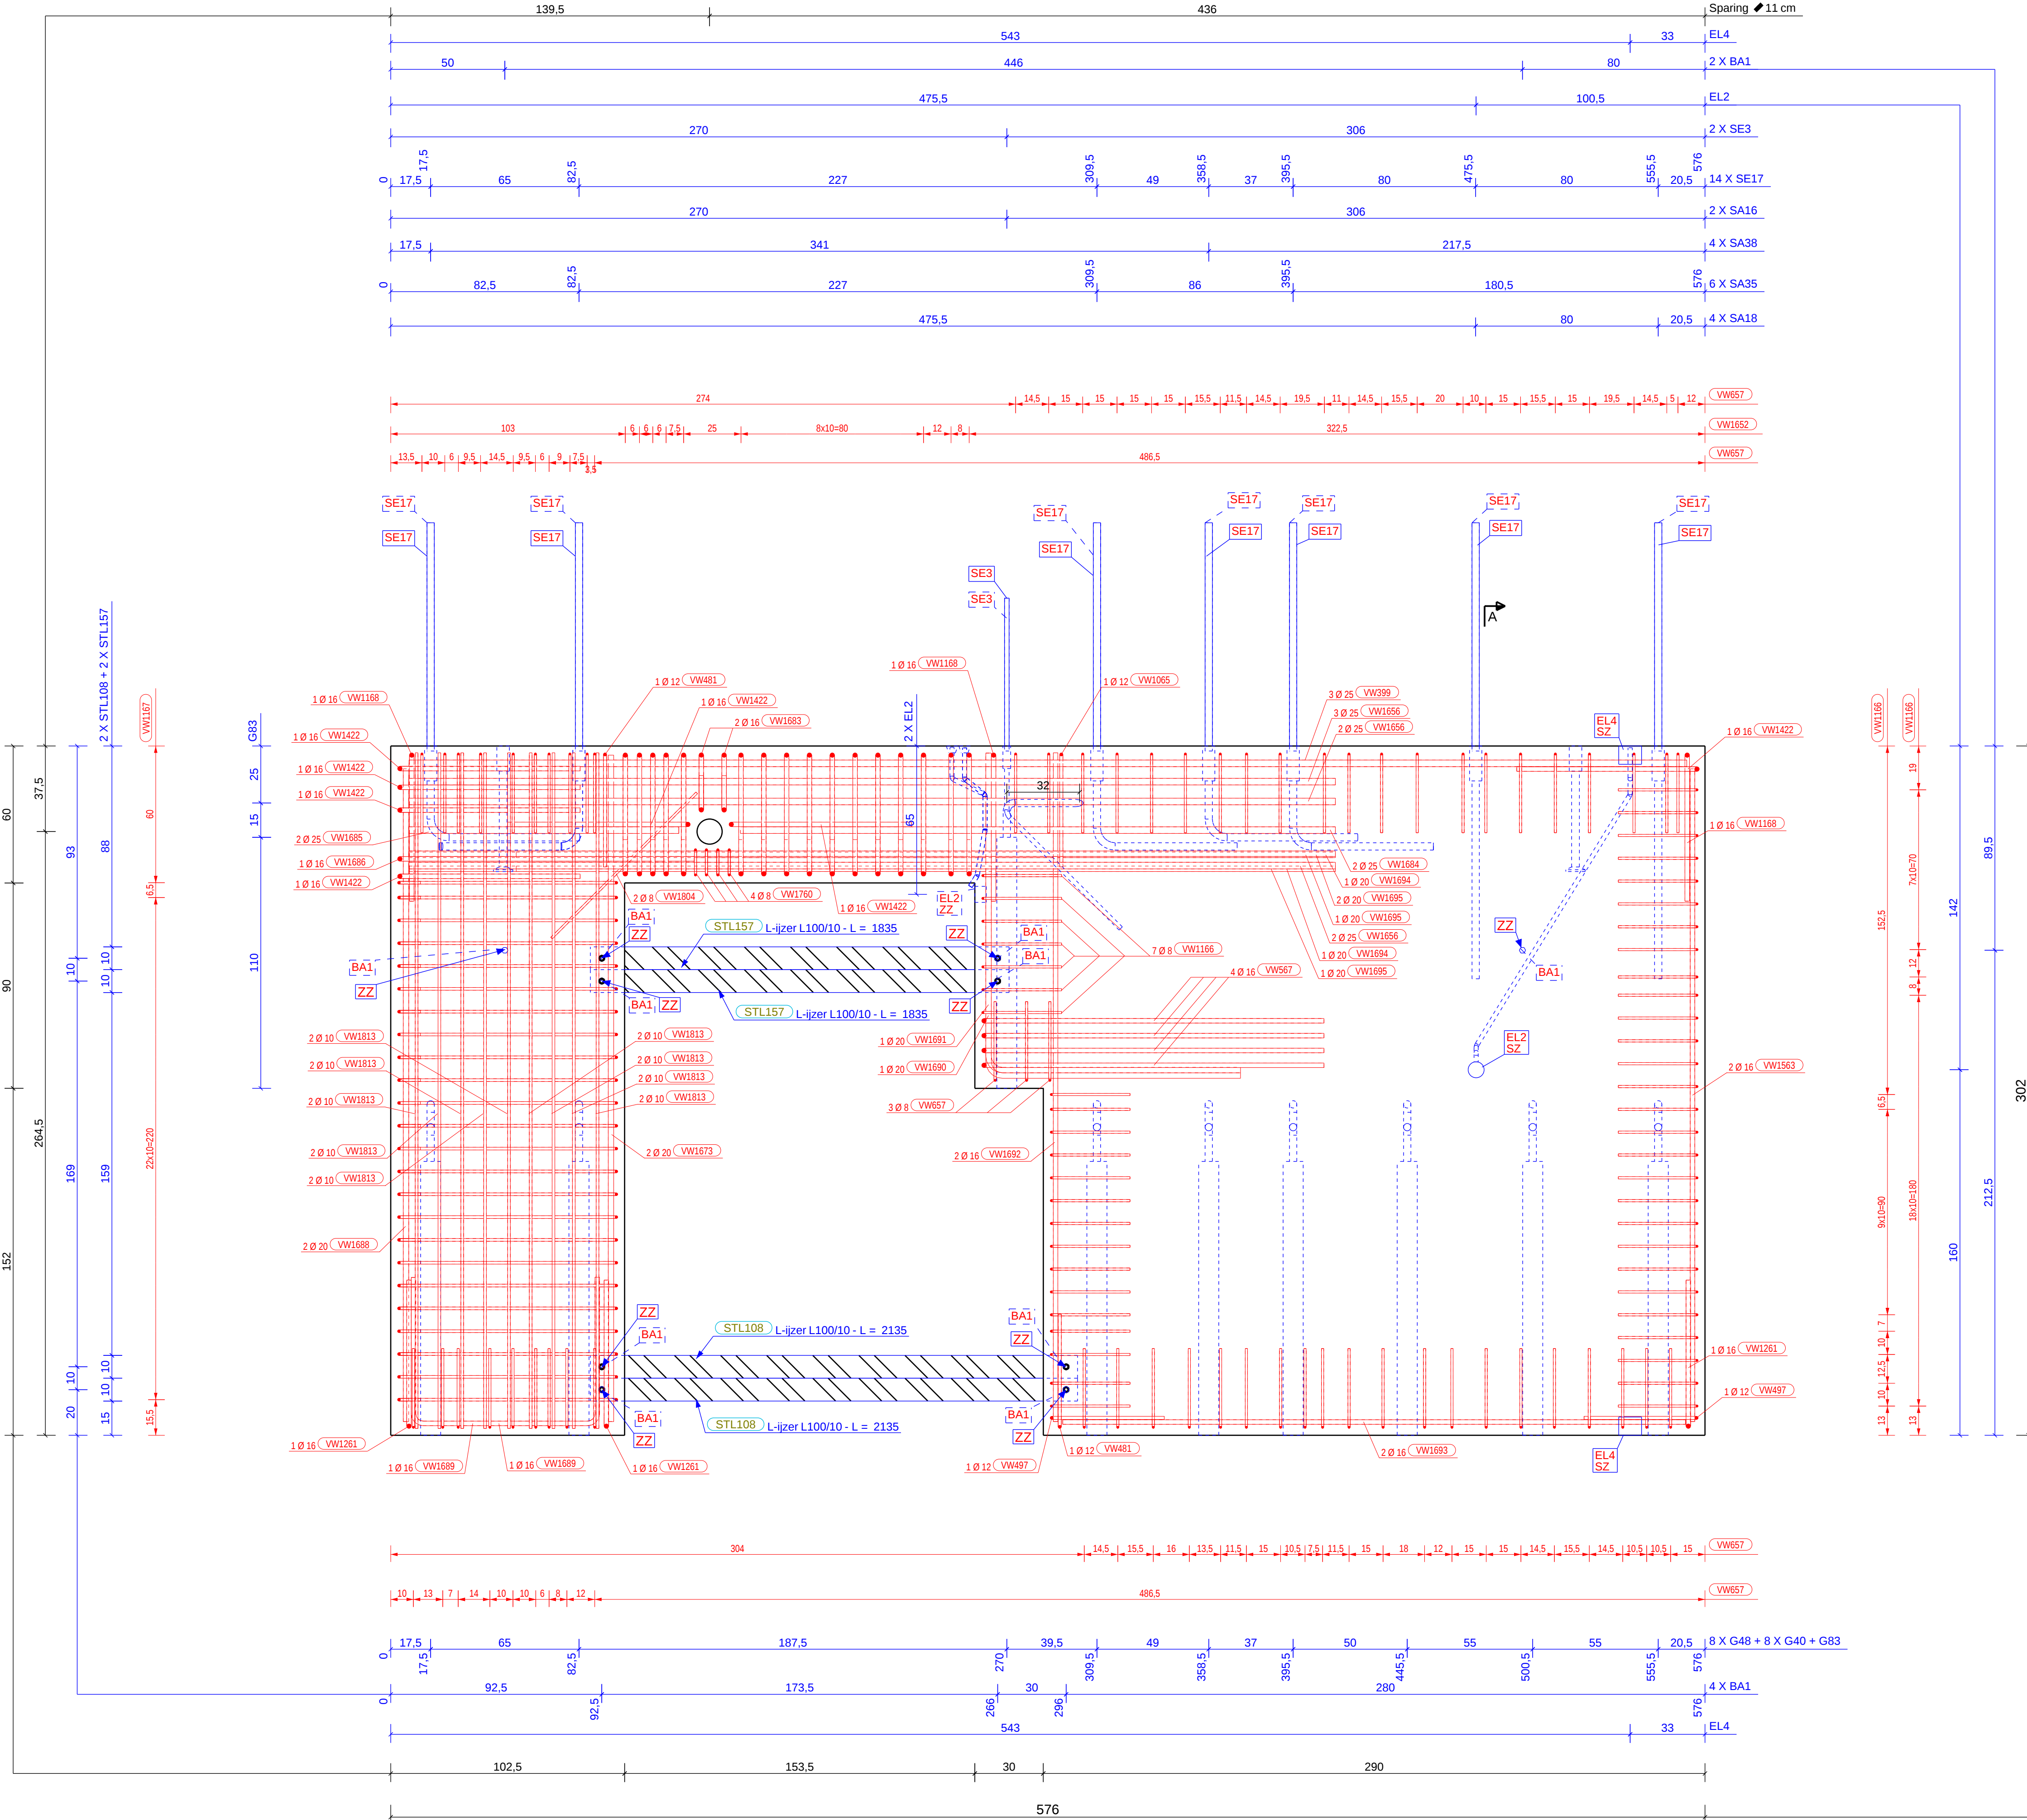

Vooraanzicht (-stortzijde)
1:15

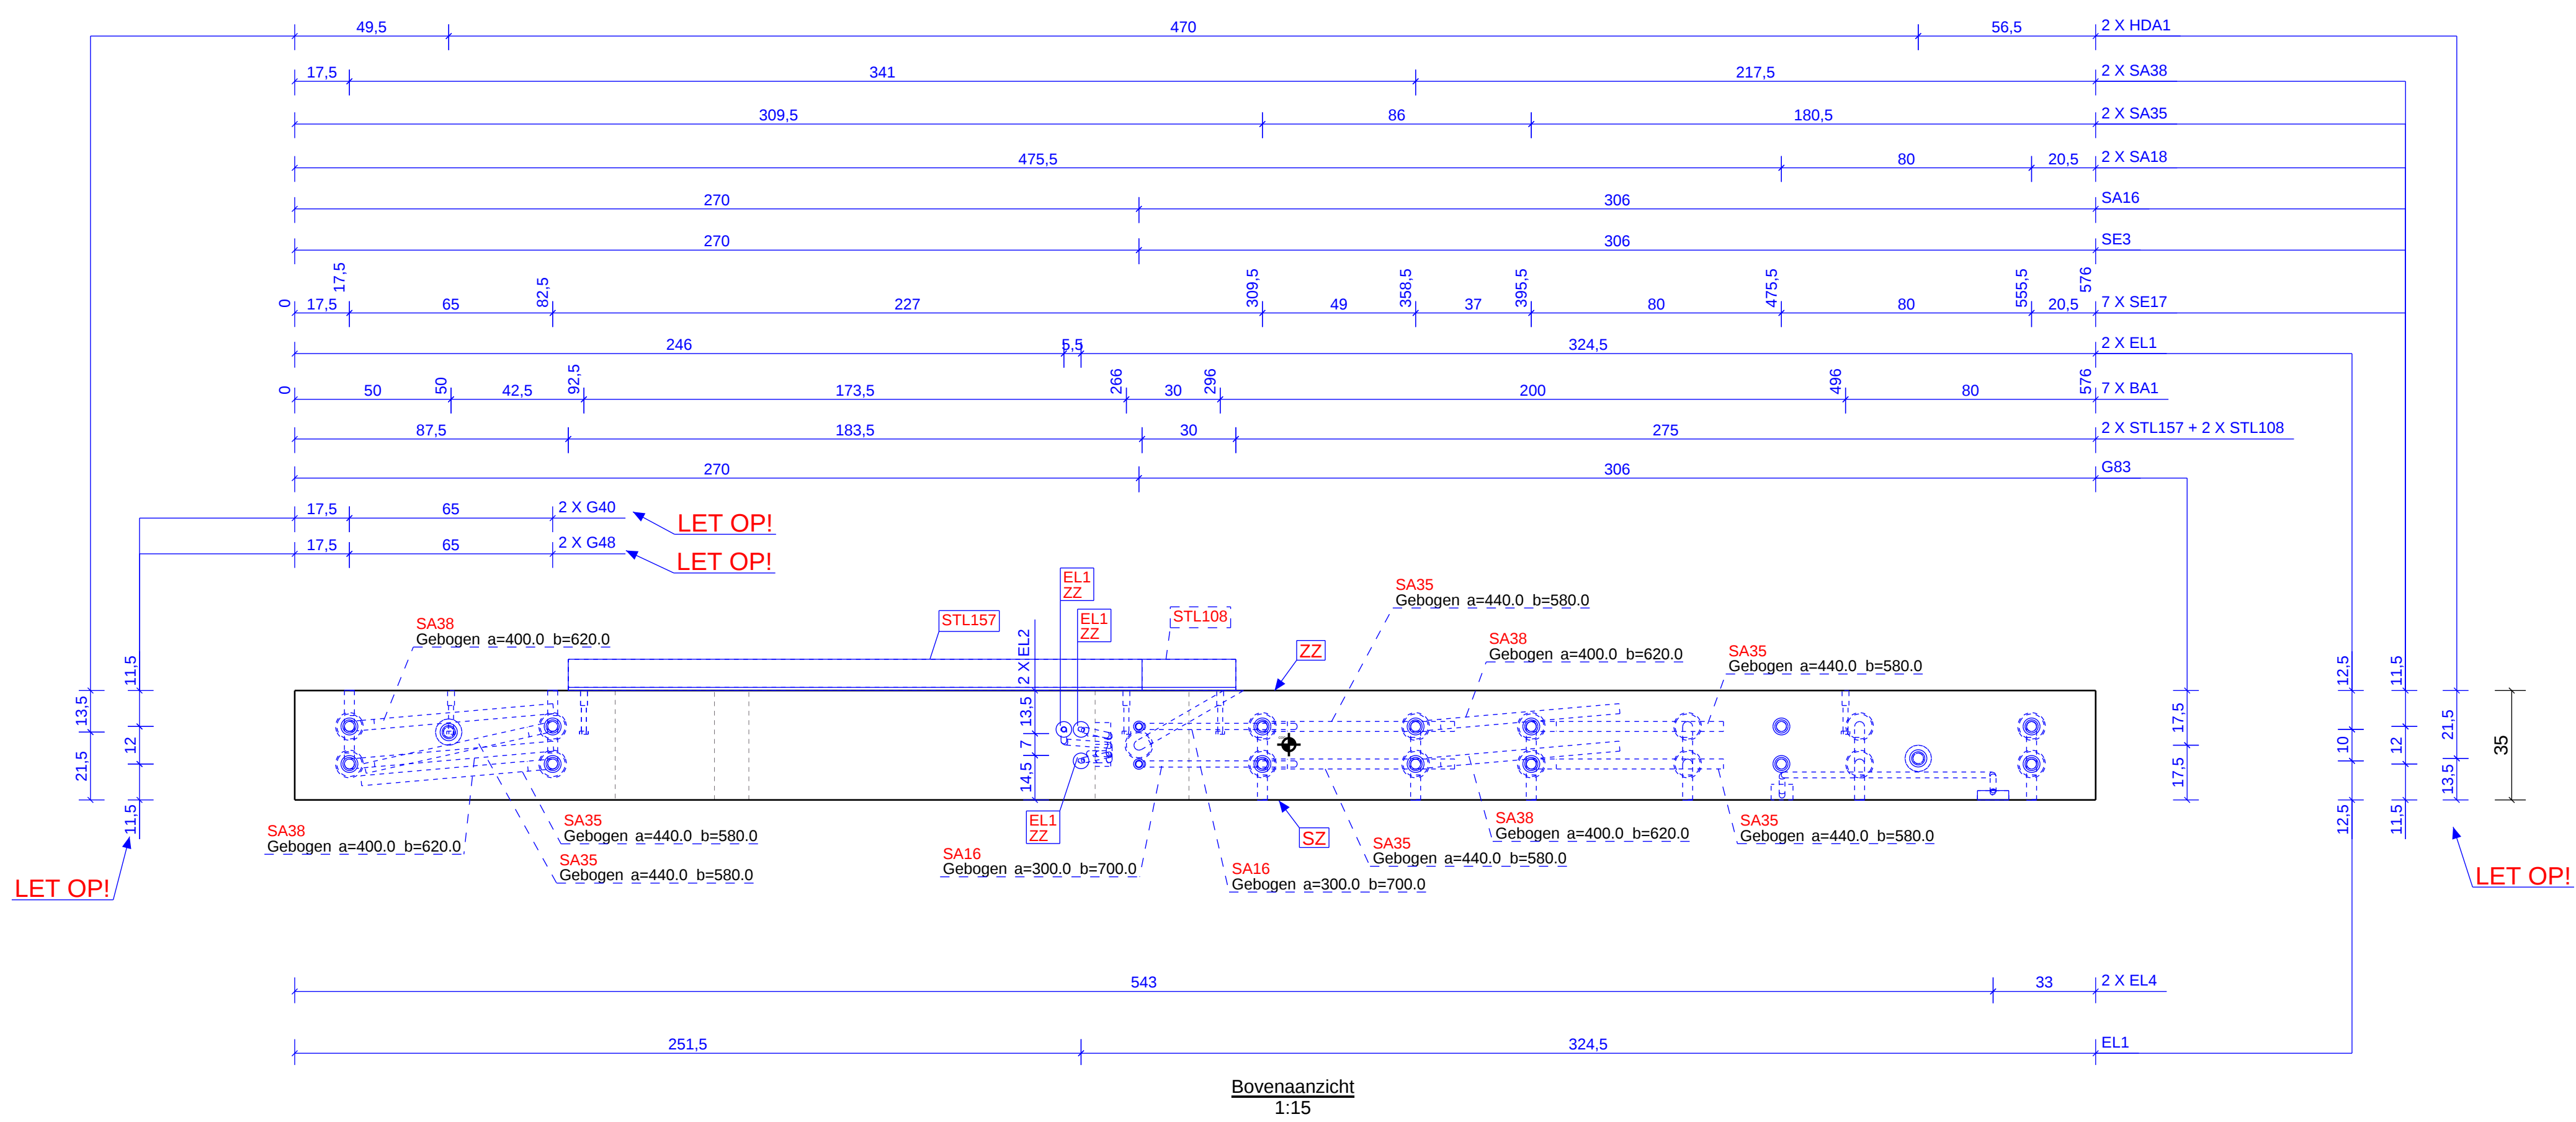

Bovenaanzicht
1:15

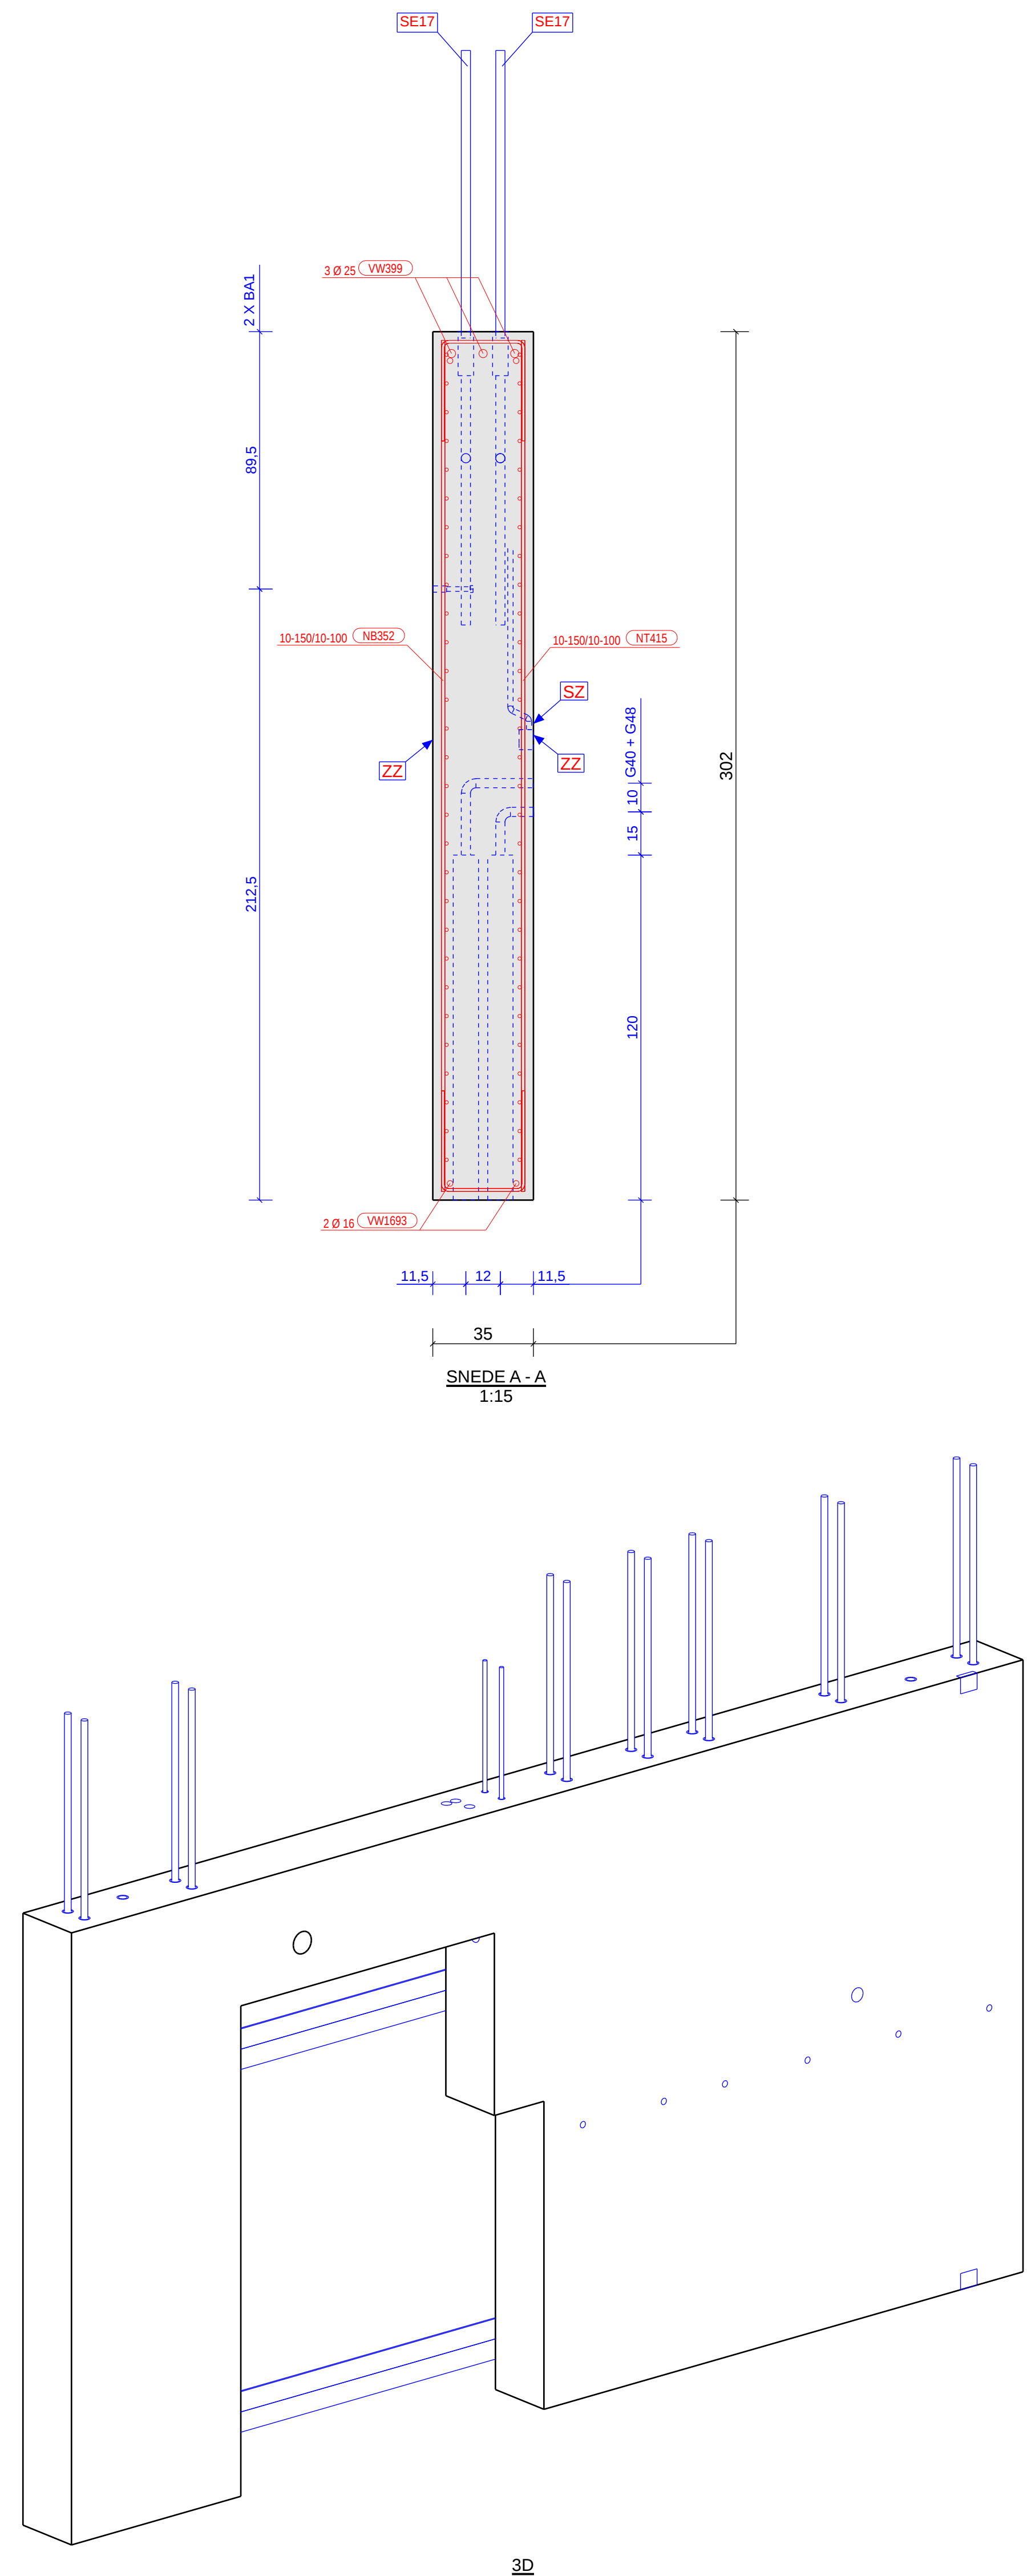

Beugels aan instortdelen los, niet lassen!

LET OP: Hijsankers niet in het zwaartepunt

BUIGSTAAT MET BUIGVORMEN										Rebar list / Liste des barres d'armature	
Posnr	Diameter Stroom	Aantal Stroom	Lengte meters	Gewicht kg/m	Gewicht totaal	Buigvorm Rebar shape	Rebar diameter				
VW399	25	3	560.0	21.56	64.68		50				
VW1563	16	2	286.0	4.52	9.04		286				
VW1696	25	7	406.0	15.64	109.48		406				
VW1673	20	2	292.0	7.22	14.44		292				
VW1684	25	2	260.7	10.04	20.08		260.7				
VW1685	25	2	118.2	4.56	9.12		118.2				
VW1688	20	2	286.0	7.07	14.14		286				
VW1692	16	2	293.0	4.63	9.26		293				
VW1693	16	2	273.0	4.32	8.64		273				
VW1694	20	2	359.0	8.87	17.74		359				
VW1695	20	4	406.0	10.03	40.12		406				
VW1804	8	2	90.0	0.36	0.72		90				
VW1813	10	18	296.0	1.83	32.94		296				
VW481	12	2	129.0	1.10	2.20		129				
VW497	12	2	126.2	1.08	2.16		126.2				
VW567	16	4	326.2	5.04	20.16		326.2				
VW657	8	63	99.0	0.38	23.94		99				
VW1065	12	1	119.0	1.01	1.01		119				
VW1166	8	50	96.2	0.37	18.50		96.2				
VW1167	10	24	265.3	1.57	37.68		265.3				
VW1168	16	3	149.0	2.24	6.72		149				
VW1261	16	3	153.8	2.31	6.93		153.8				
VW1422	16	7	185.0	2.81	19.67		185				
VW1652	16	16	197.9	2.83	45.28		197.9				
VW1683	16	2	141.9	1.95	3.90		141.9				
VW1686	16	1	285.0	4.39	4.39		285				
VW1689	16	2	212.5	3.24	6.48		212.5				
VW1690	20	1	252.1	6.11	6.11		252.1				
VW1691	20	1	254.5	6.17	6.17		254.5				
VW1760	8	4	109.6	0.44	1.76		109.6				
Total rebar Rebar totale										563.46	
WAPENINGSNETTEN										Meshes / Treillis	
Posnr	Diameter - h.o.h. Stroom	Aantal Stroom	Lengte meters	Gewicht kg/m	Gewicht totaal	L x B m x m					
NB352	10-150/10-100	1	91.87	91.87	296.0 x 317.3						
NT415	10-150/10-100	1	91.87	91.87	296.0 x 317.3						
Total mesh Treillis totale										159.13	
Total weight (kg) wapening (steel en rebar) per element										725.60	
Total weight (kg) wapening (steel en rebar) per element										725.60	
Total weight (kg) wapening (steel en rebar) per element										162.54	

VORMDETAILS				Slager details / Détails des formes	
Omschrijving	Description	UN	STLM		
Uitsparing >1m² (per stuk)		763	1		
Uitsparing <1m² (per stuk)		762	1		
INSTORTVOORZIENINGEN				Embeds / Intégrés	
Pos	Omschrijving	Description	UN	#	
BA1	Bolanker M16x140		668	10	
EL1	Elek. Konus Ø19	enkel	2393	3	
EL2	Elek. doos PV50	enkel	2223	3	
EL4	Elektra Sparingsdoos 10x8x30	enkel	1814	2	
HDA1	HD-Anker 12.5-550		705	2	
ELE375	PVC Elektrobus GR 3/4 L= 162cm		2938	1	
ELE391	PVC Elektrobus GR 3/4 L= 66cm		2938	1	
ELE393	PVC Elektrobus GR 3/4 L= 66cm		2938	1	
ELE394	PVC Elektrobus GR 3/4 L= 71cm		2938	1	
G40	Opgietbus Ø80/88 L= 120cm		559	8	
G48	Opgietbus Ø80/88 L= 120cm		559	8	
G83	Opgietbus Ø80/88 L= 110cm		559	1	
SA16	SA Anker gebogen Ø20/M24 L= 100cm		644	2	
SA18	SA Anker Ø32/M42 L= 102cm		2850	4	
SA35	SA Anker gebogen Ø32/M42 L= 102cm		2850	6	
SA38	SA Anker gebogen Ø32/M42 L= 102cm		2850	4	
SE3	SE couplerstang Ø20/M24 L= 67cm		2864	2	
SE17	SE couplerstang Ø32/M42 L= 100cm		2870	14	
STL108	L-ijzer L100/10 L= 214cm		2217	2	
STL157	L-ijzer L100/10 L= 184cm		2217	2	
Totaal				77	
Afwerking / Afmetingen				Finishing / Dimensions	
Betoneigenschappen				Concrete properties	
Hoekvaliteit: C50/60				Concrete grade / Qualité du béton	
Aantal zicthijden: 2				Omgingsklasse: EE3	
Afwering stortzijde: 2x AFGESTREKEN				Staatklasse: B500A (<=Ø16) B500B (>Ø16)	
Kleur: 00				Volume (m³): 4.63 m³	
Categorie: 2				Gewicht (ton): 12.27 ton	
BxHxL (BRUTO): 45.1x39.8x57.6				Dekking in doorsnede: Coverage in section / Couverture en section	
				Boven: Top	
				Onder: Bottom / Fond	
				Zijden: Sides / Cotes	
Prefabstuk:				Aantal:	
Prefabstuk element / Piece préfabriqué				1	
T2_07_49_14A_VW				Tek. nr.: VW32398	
Datum:				Ter goedkeuring:	
26-03-24				LAB	
Omschrijving:				Revisie	
				Zetel Temise	
				Zetel Hoeselt	
				concrete	
				Projectleider / Project leader / Chef de projets	
				KQJ	
				211005	
				The Ensemble Amsterdam Tower 2	