



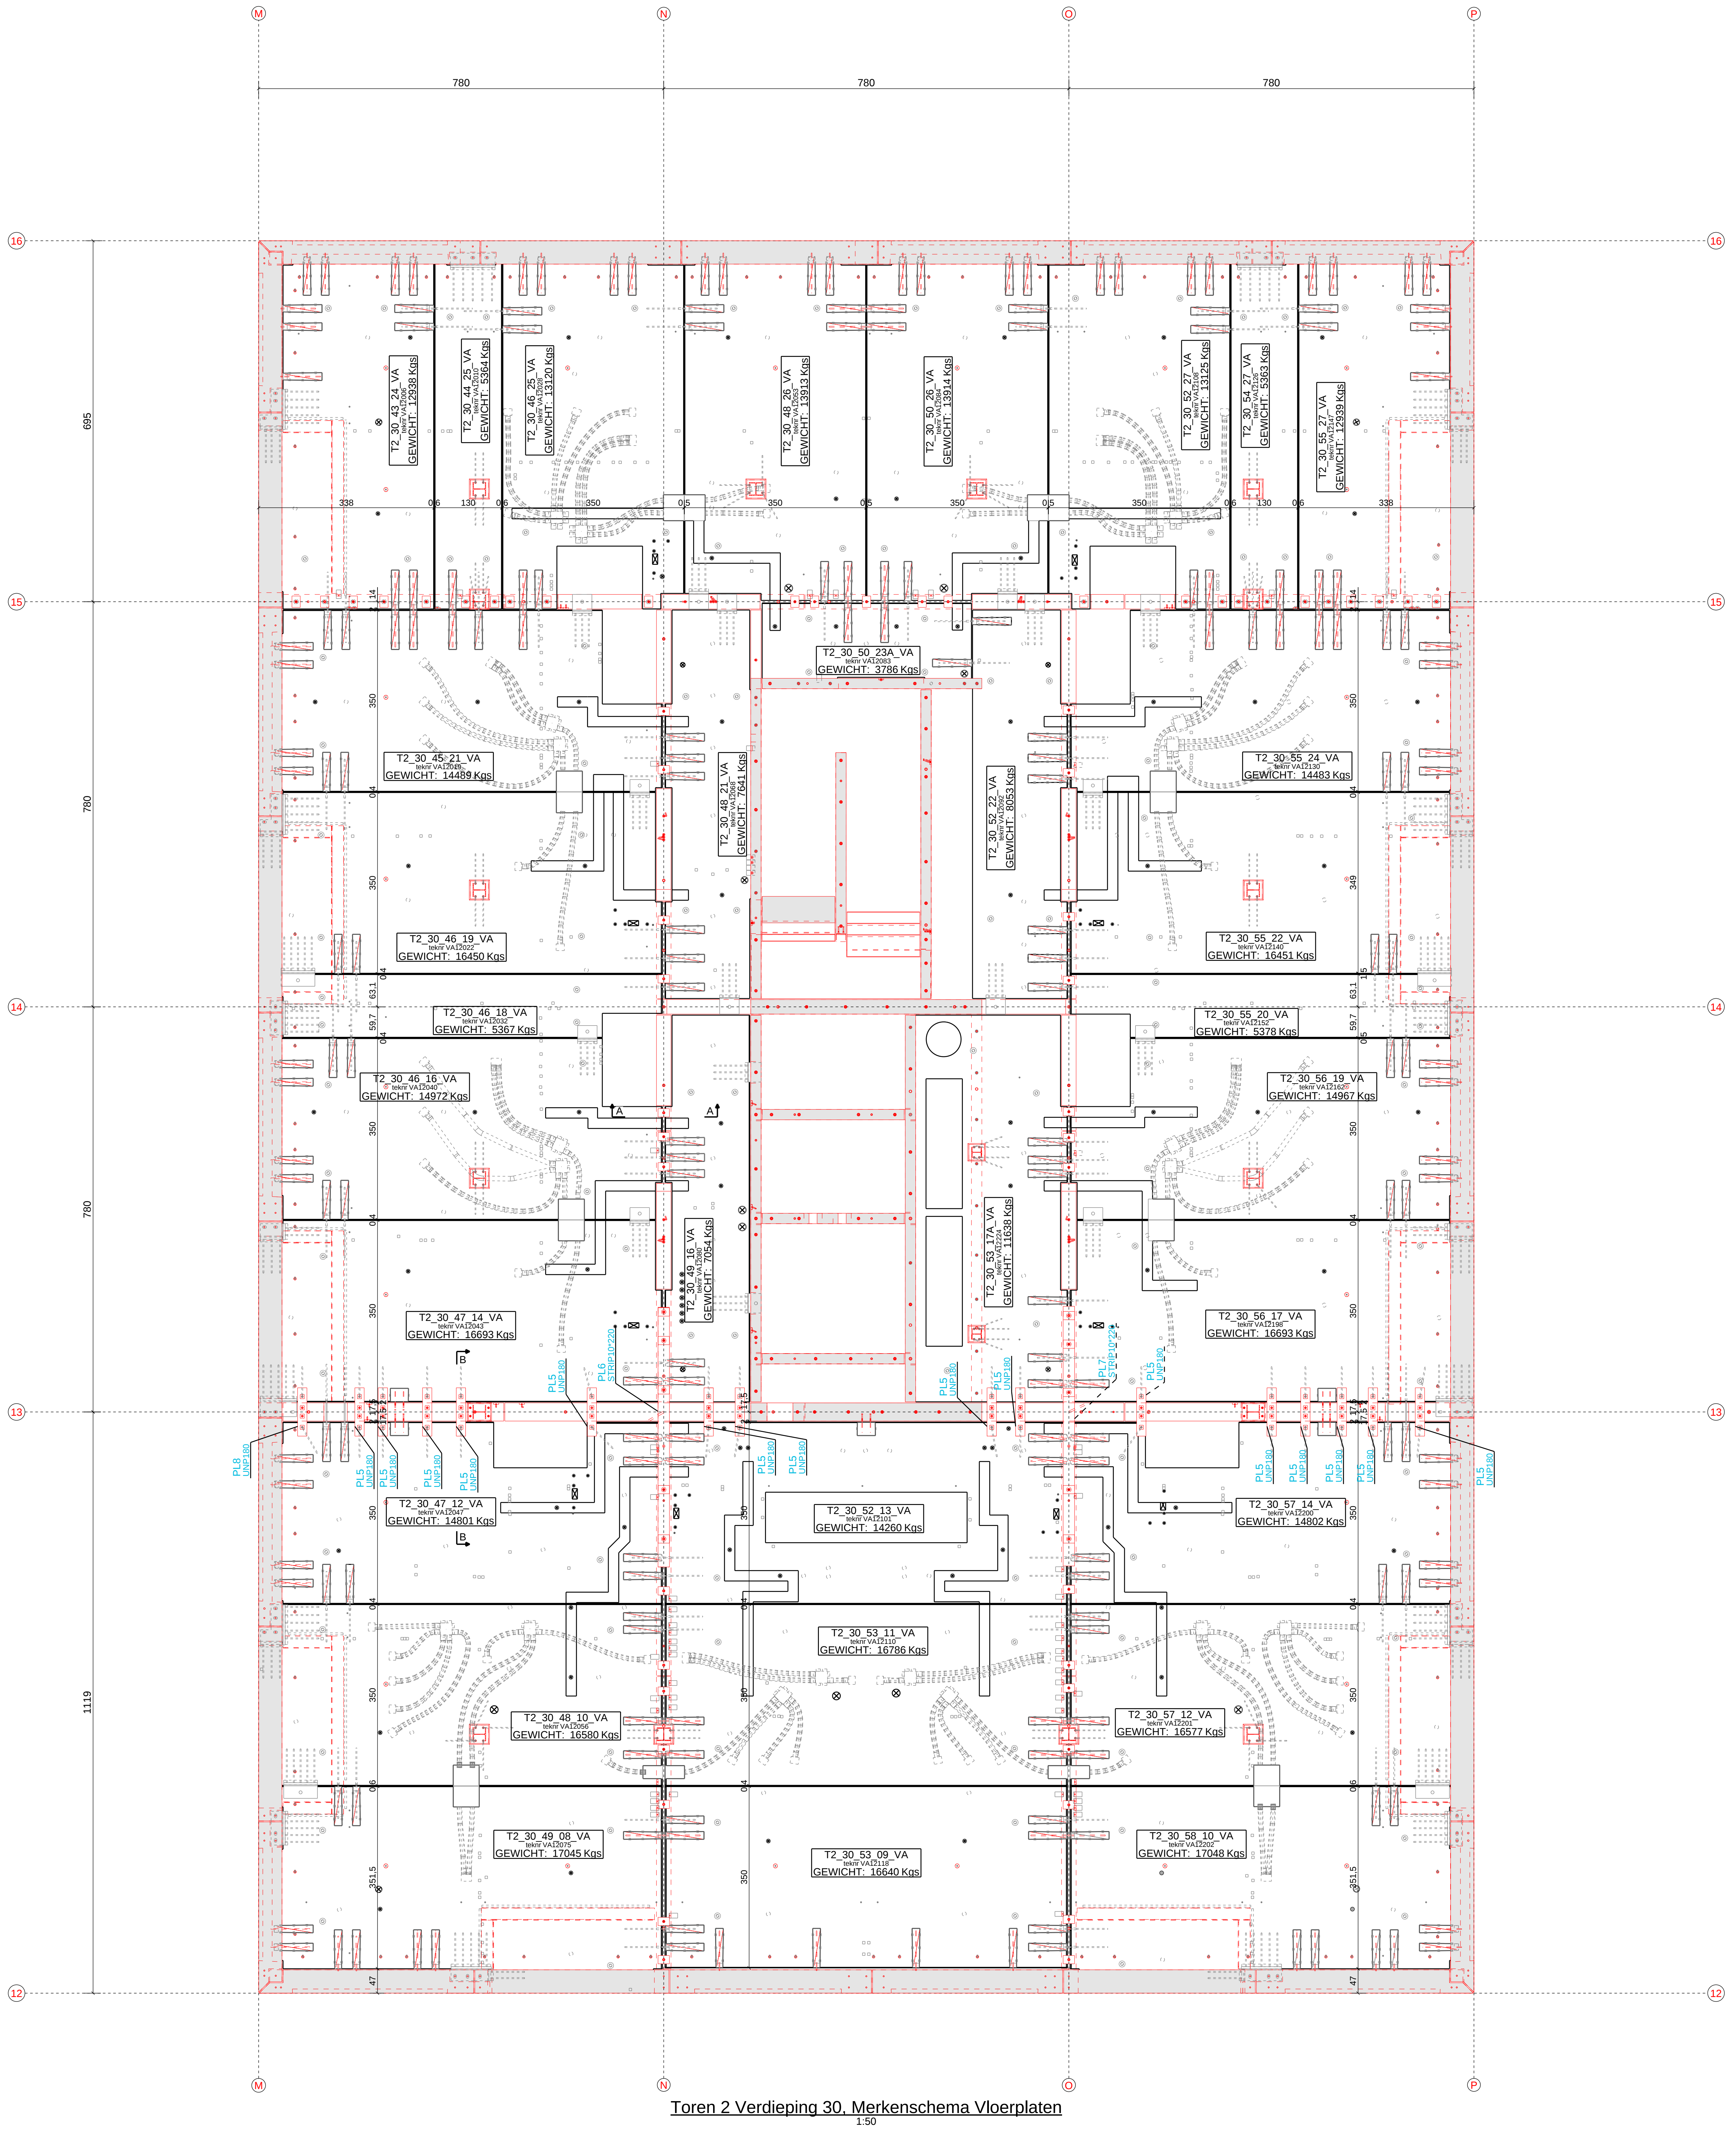


Toren 2 Verdieping 30, Merkenschema Vloerplaten

1:50

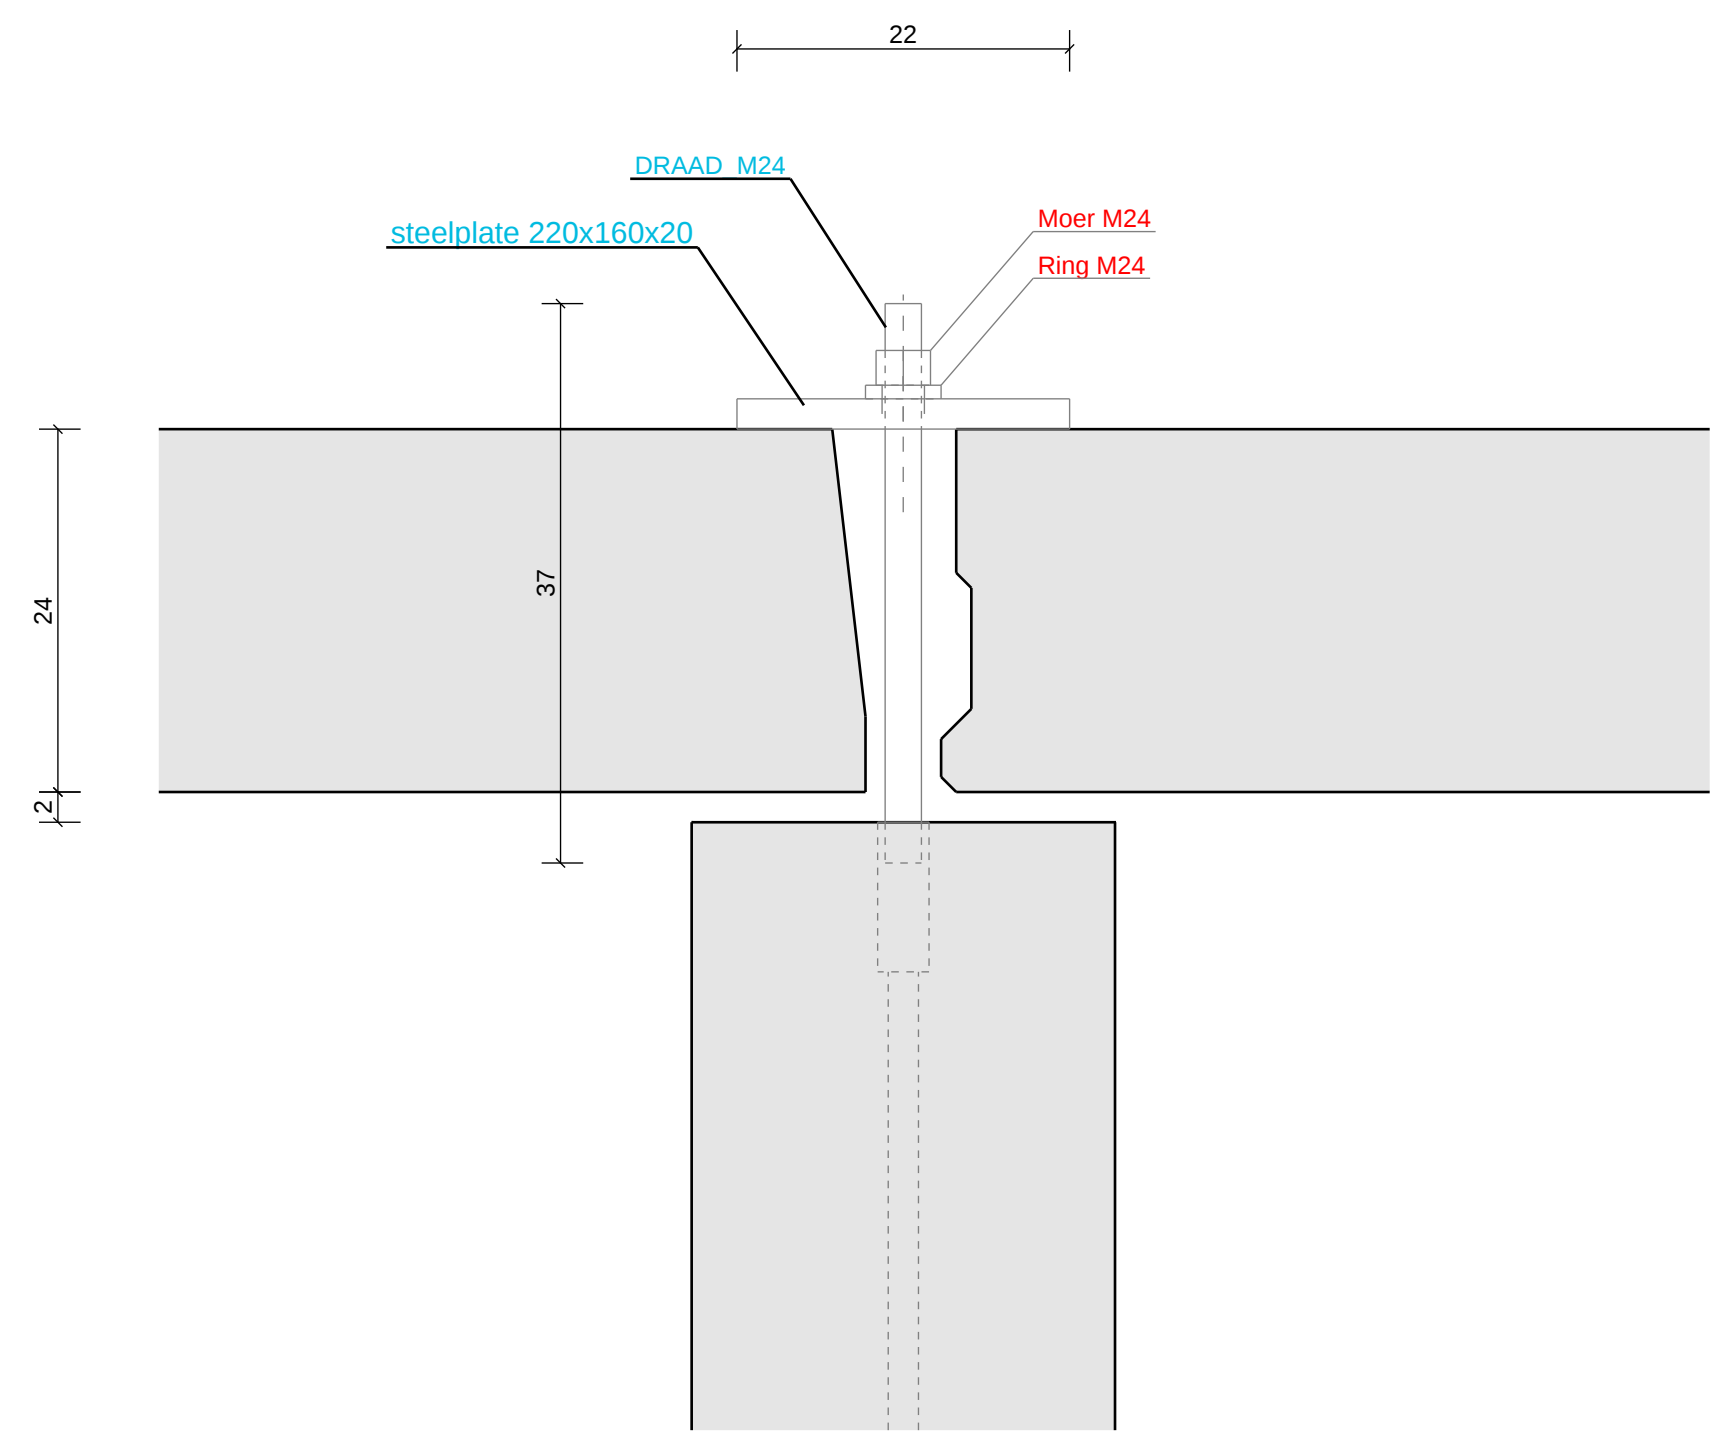

Typisch wand-vloer aansluitingsdetail

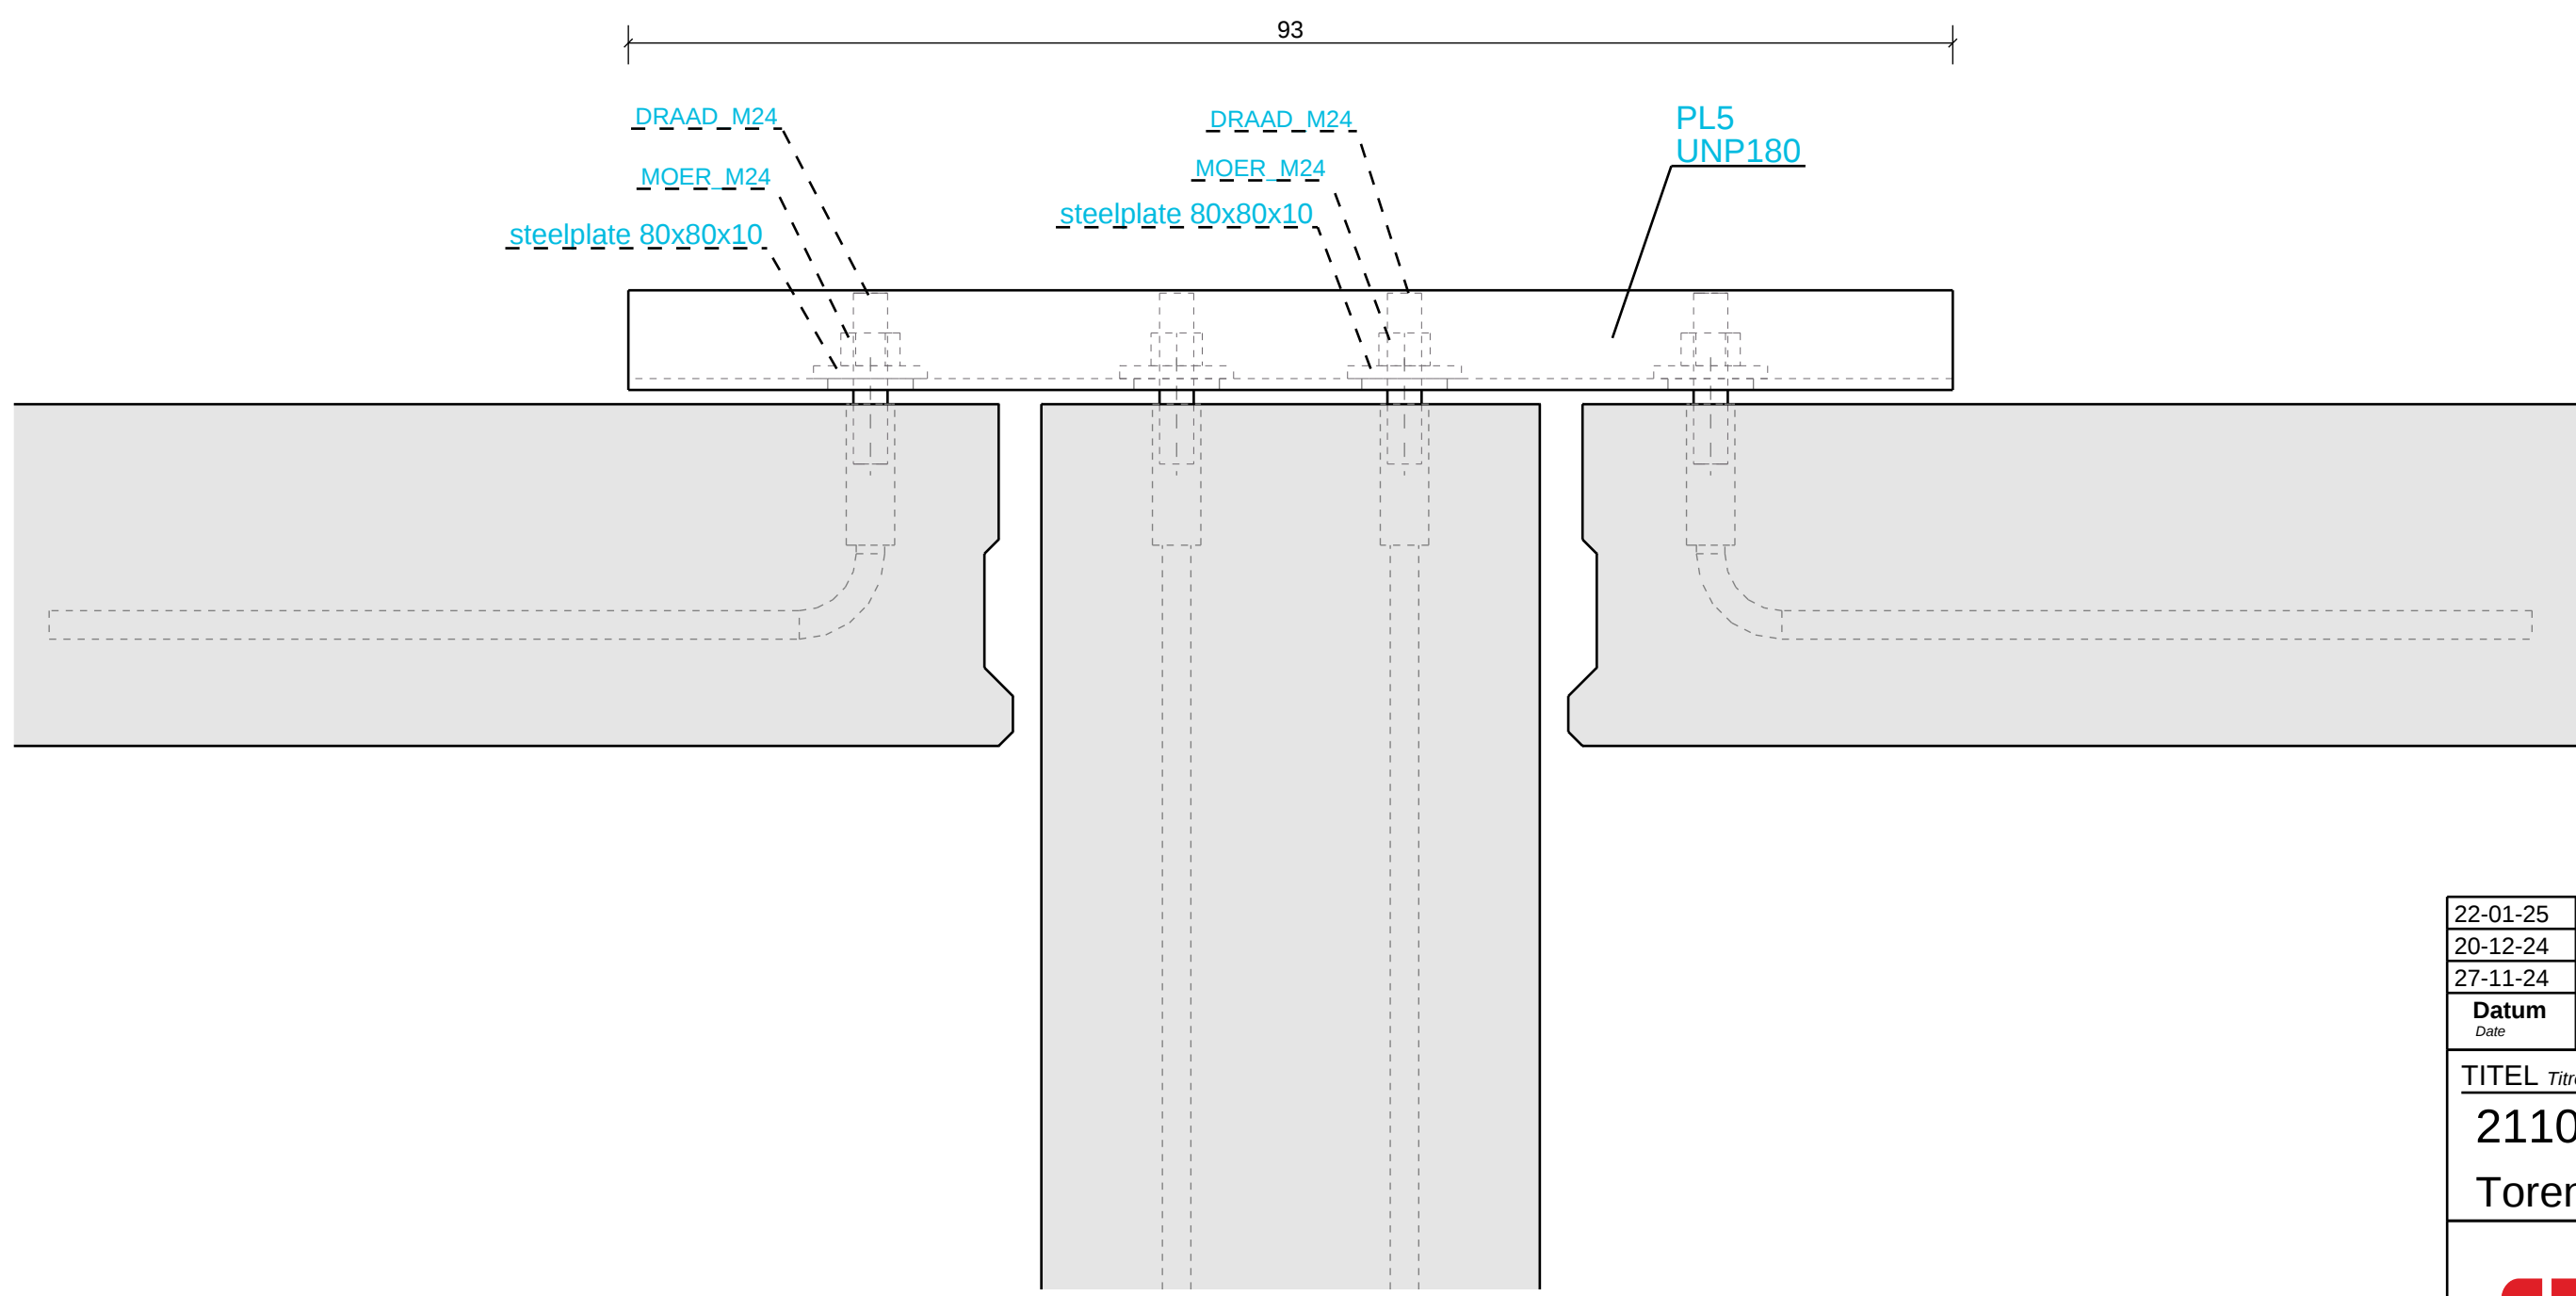

Typisch wand-vloer AS 13

22-01-25	Revisie	LAB	C
20-12-24	Revisie	LAB	B
27-11-24	Vrijgegeven voor uitvoering	LAB	B
Datum	Omschrijving	Tekenaar	Revisie
TITEL	Twee	TEK NR	Revisie
211005-UO-SNE-PRBE-S28_2-TO2-30-2DD-0001		T2	G [277]
Toren 2 Verdieping 30, Merkenschema Vloerplaten			
Zetel Temse Office Hoest / Sijde de Temse Frank Van Dyckelaan 19D 9140 Temse Tel: +32 3 710 56 61 e-mail: info@concrete.be		Zetel Hoest Office Hoest / Sijde de Hoest Industrieel 18 3730 Hoest Tel: +32 89 51 07 10 e-mail: info@concrete.be	
Projectleider / Project leader / Chef de project		KQJ	

