


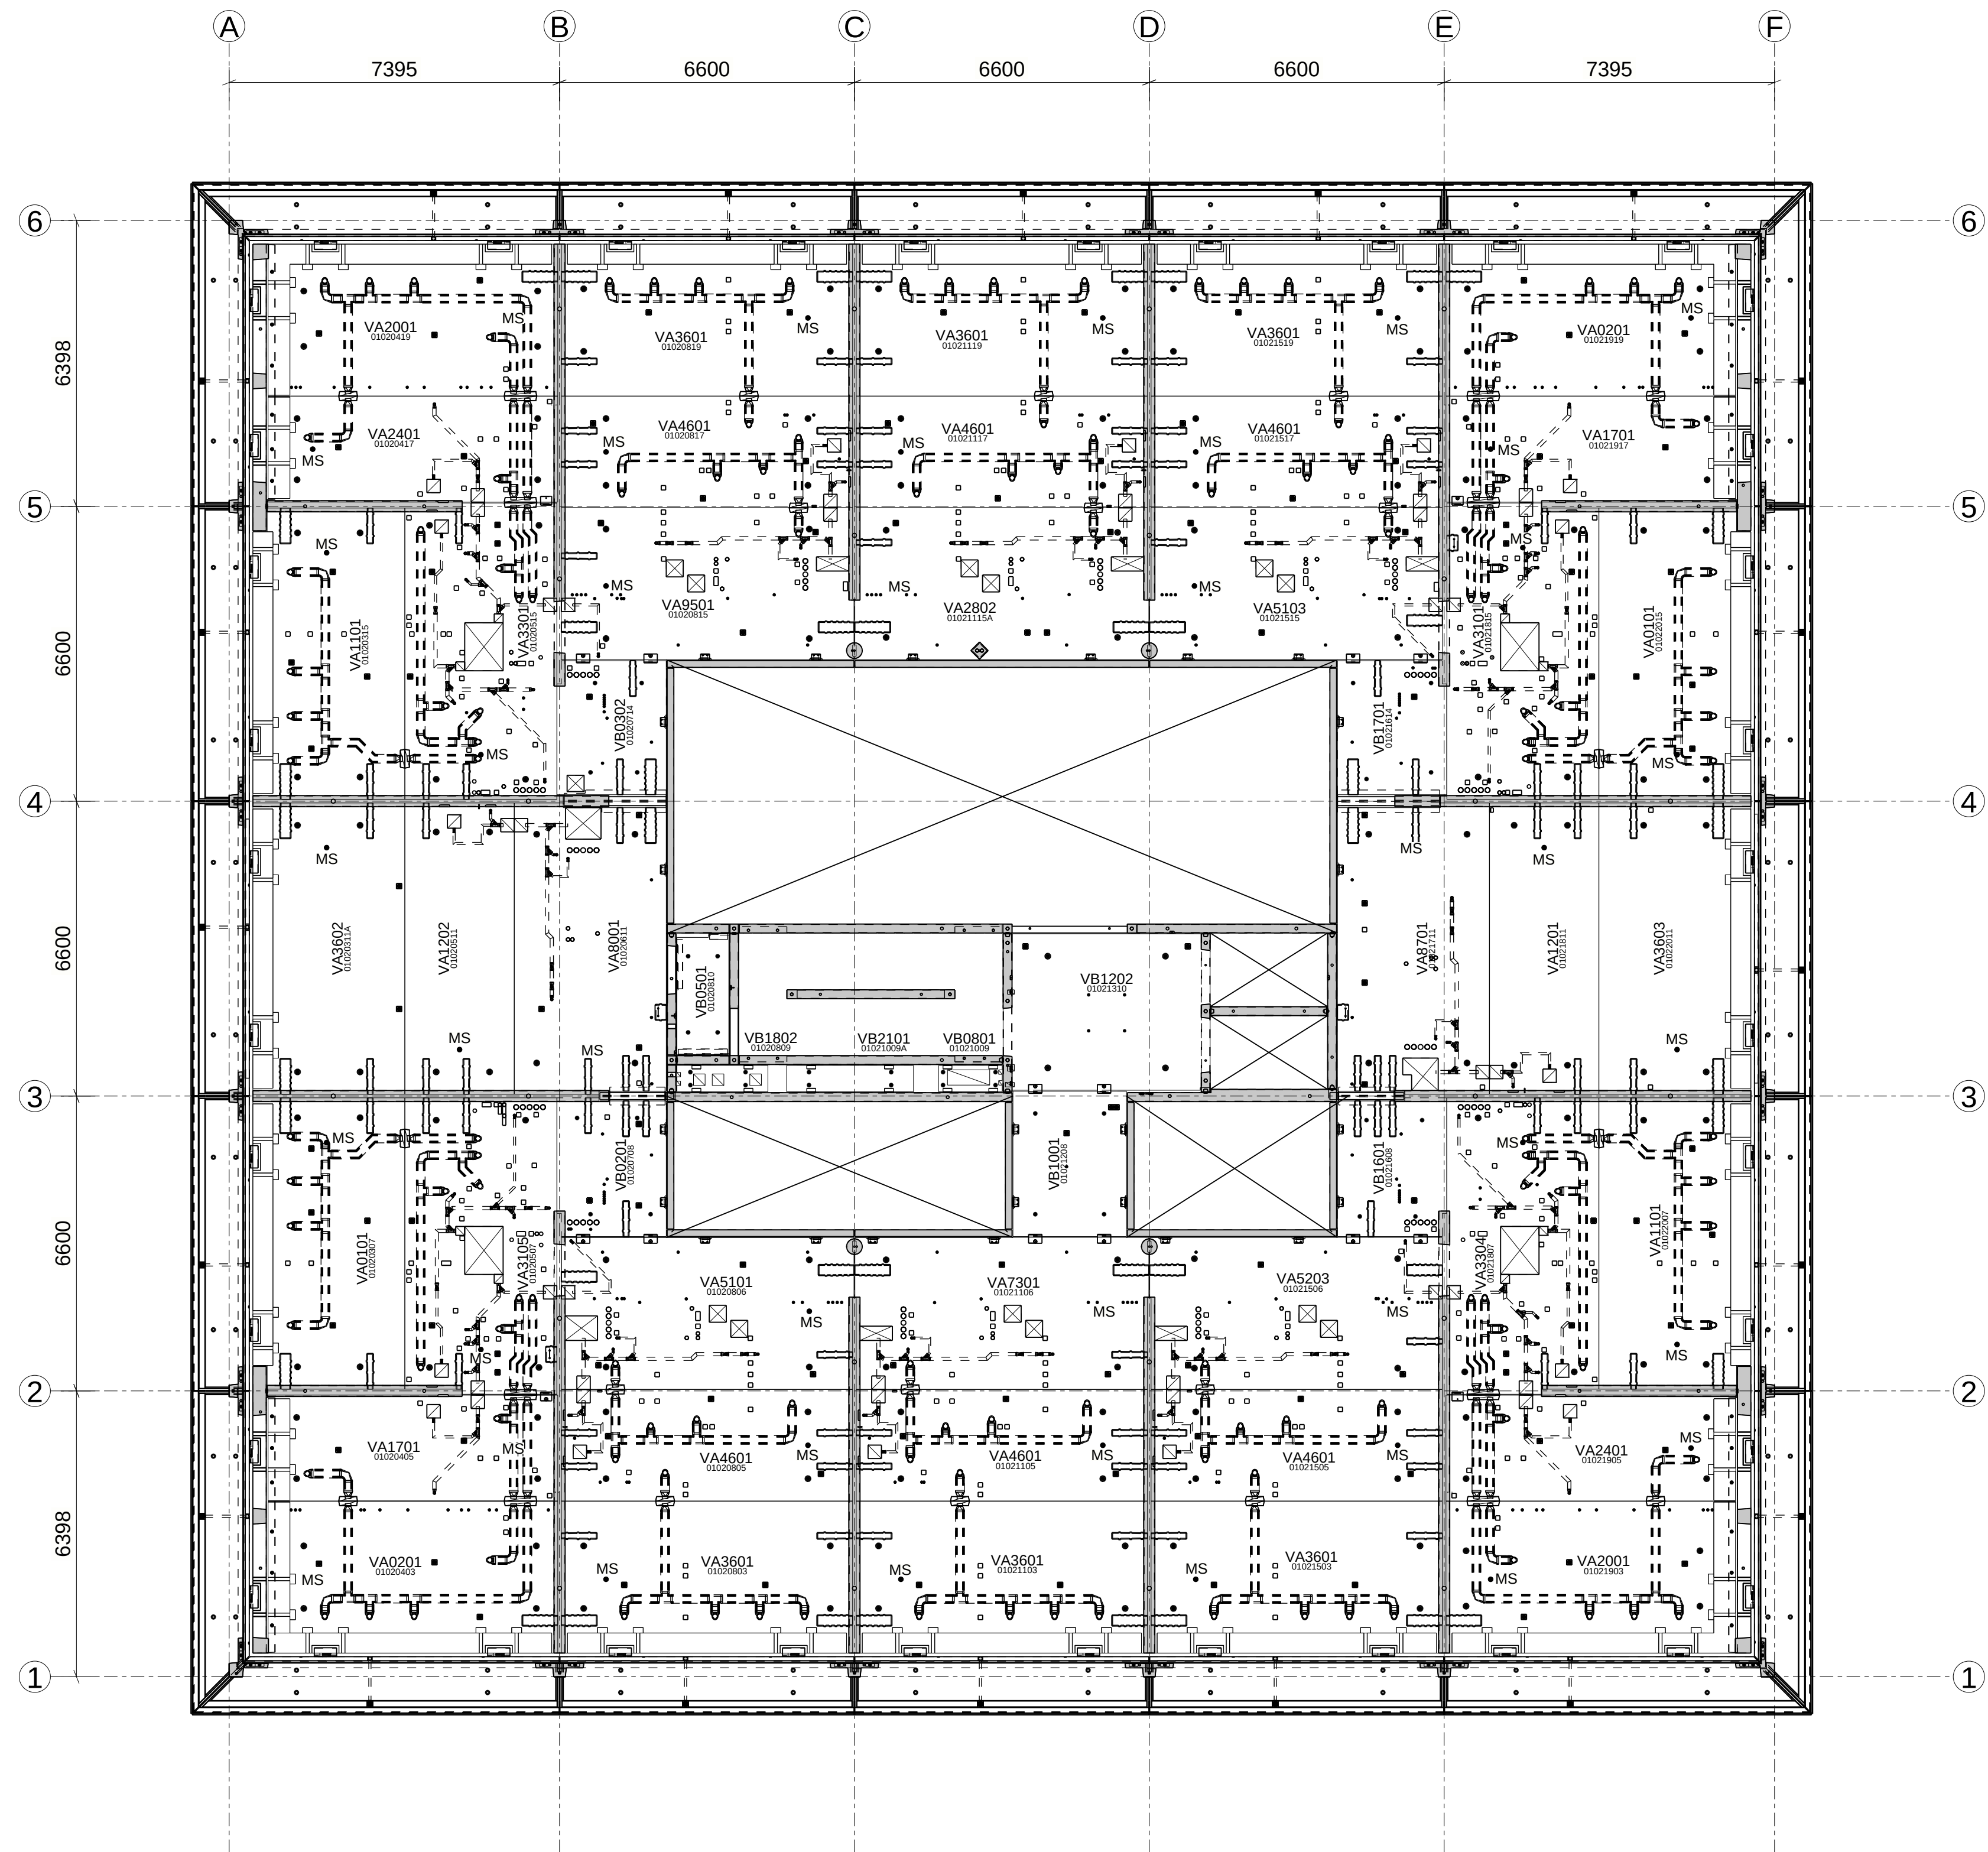

⬇ = STORTZIJDE

MS = Merkstip (geen sparing)

UNIEKE CODERING: 00 00 0000 X

Bouwdeel: _____

Niveau: _____

Vaknummer: _____

Eventueel extra letter: _____

VLOERNIVEAU: AFGEWERKT

VLOERPEIL:
TENZIJ ANDERS AANGEGEVEN

TEKENING ALLEEN GEBRUIKEN ALS STELSHEMA

rev.	datum	omschrijving	tek.
c	14-01-25	Update merknnummers	PLAU
b	13-12-24	Update merknnummers	PLAU
a	01-10-24	Update merknnummers	PLAU

project:	Overhoeks blok Q Amsterdam	schaal:
fase:	Uitvoeringsgereed ontwerp	getekend: PLAU
onderdeel:	Merkenschema 2e verdiepingvloer	datum: 25-04-24



Lucht 126
5504 RP Veldhoven
The Netherlands
www.byldis.com
T +31 (0)88 134 50 00
E info@byldis.com

ordernr:
Z0205
bladnr:
ST202
status:
VOOR UITVOERING