


UNIQUE CODE	MIN. LEVEL	MAX. LEVEL
01020515	+6480	+6750
01030515	+9540	+9810
01040515	+12600	+12870
01050515	+15660	+15930

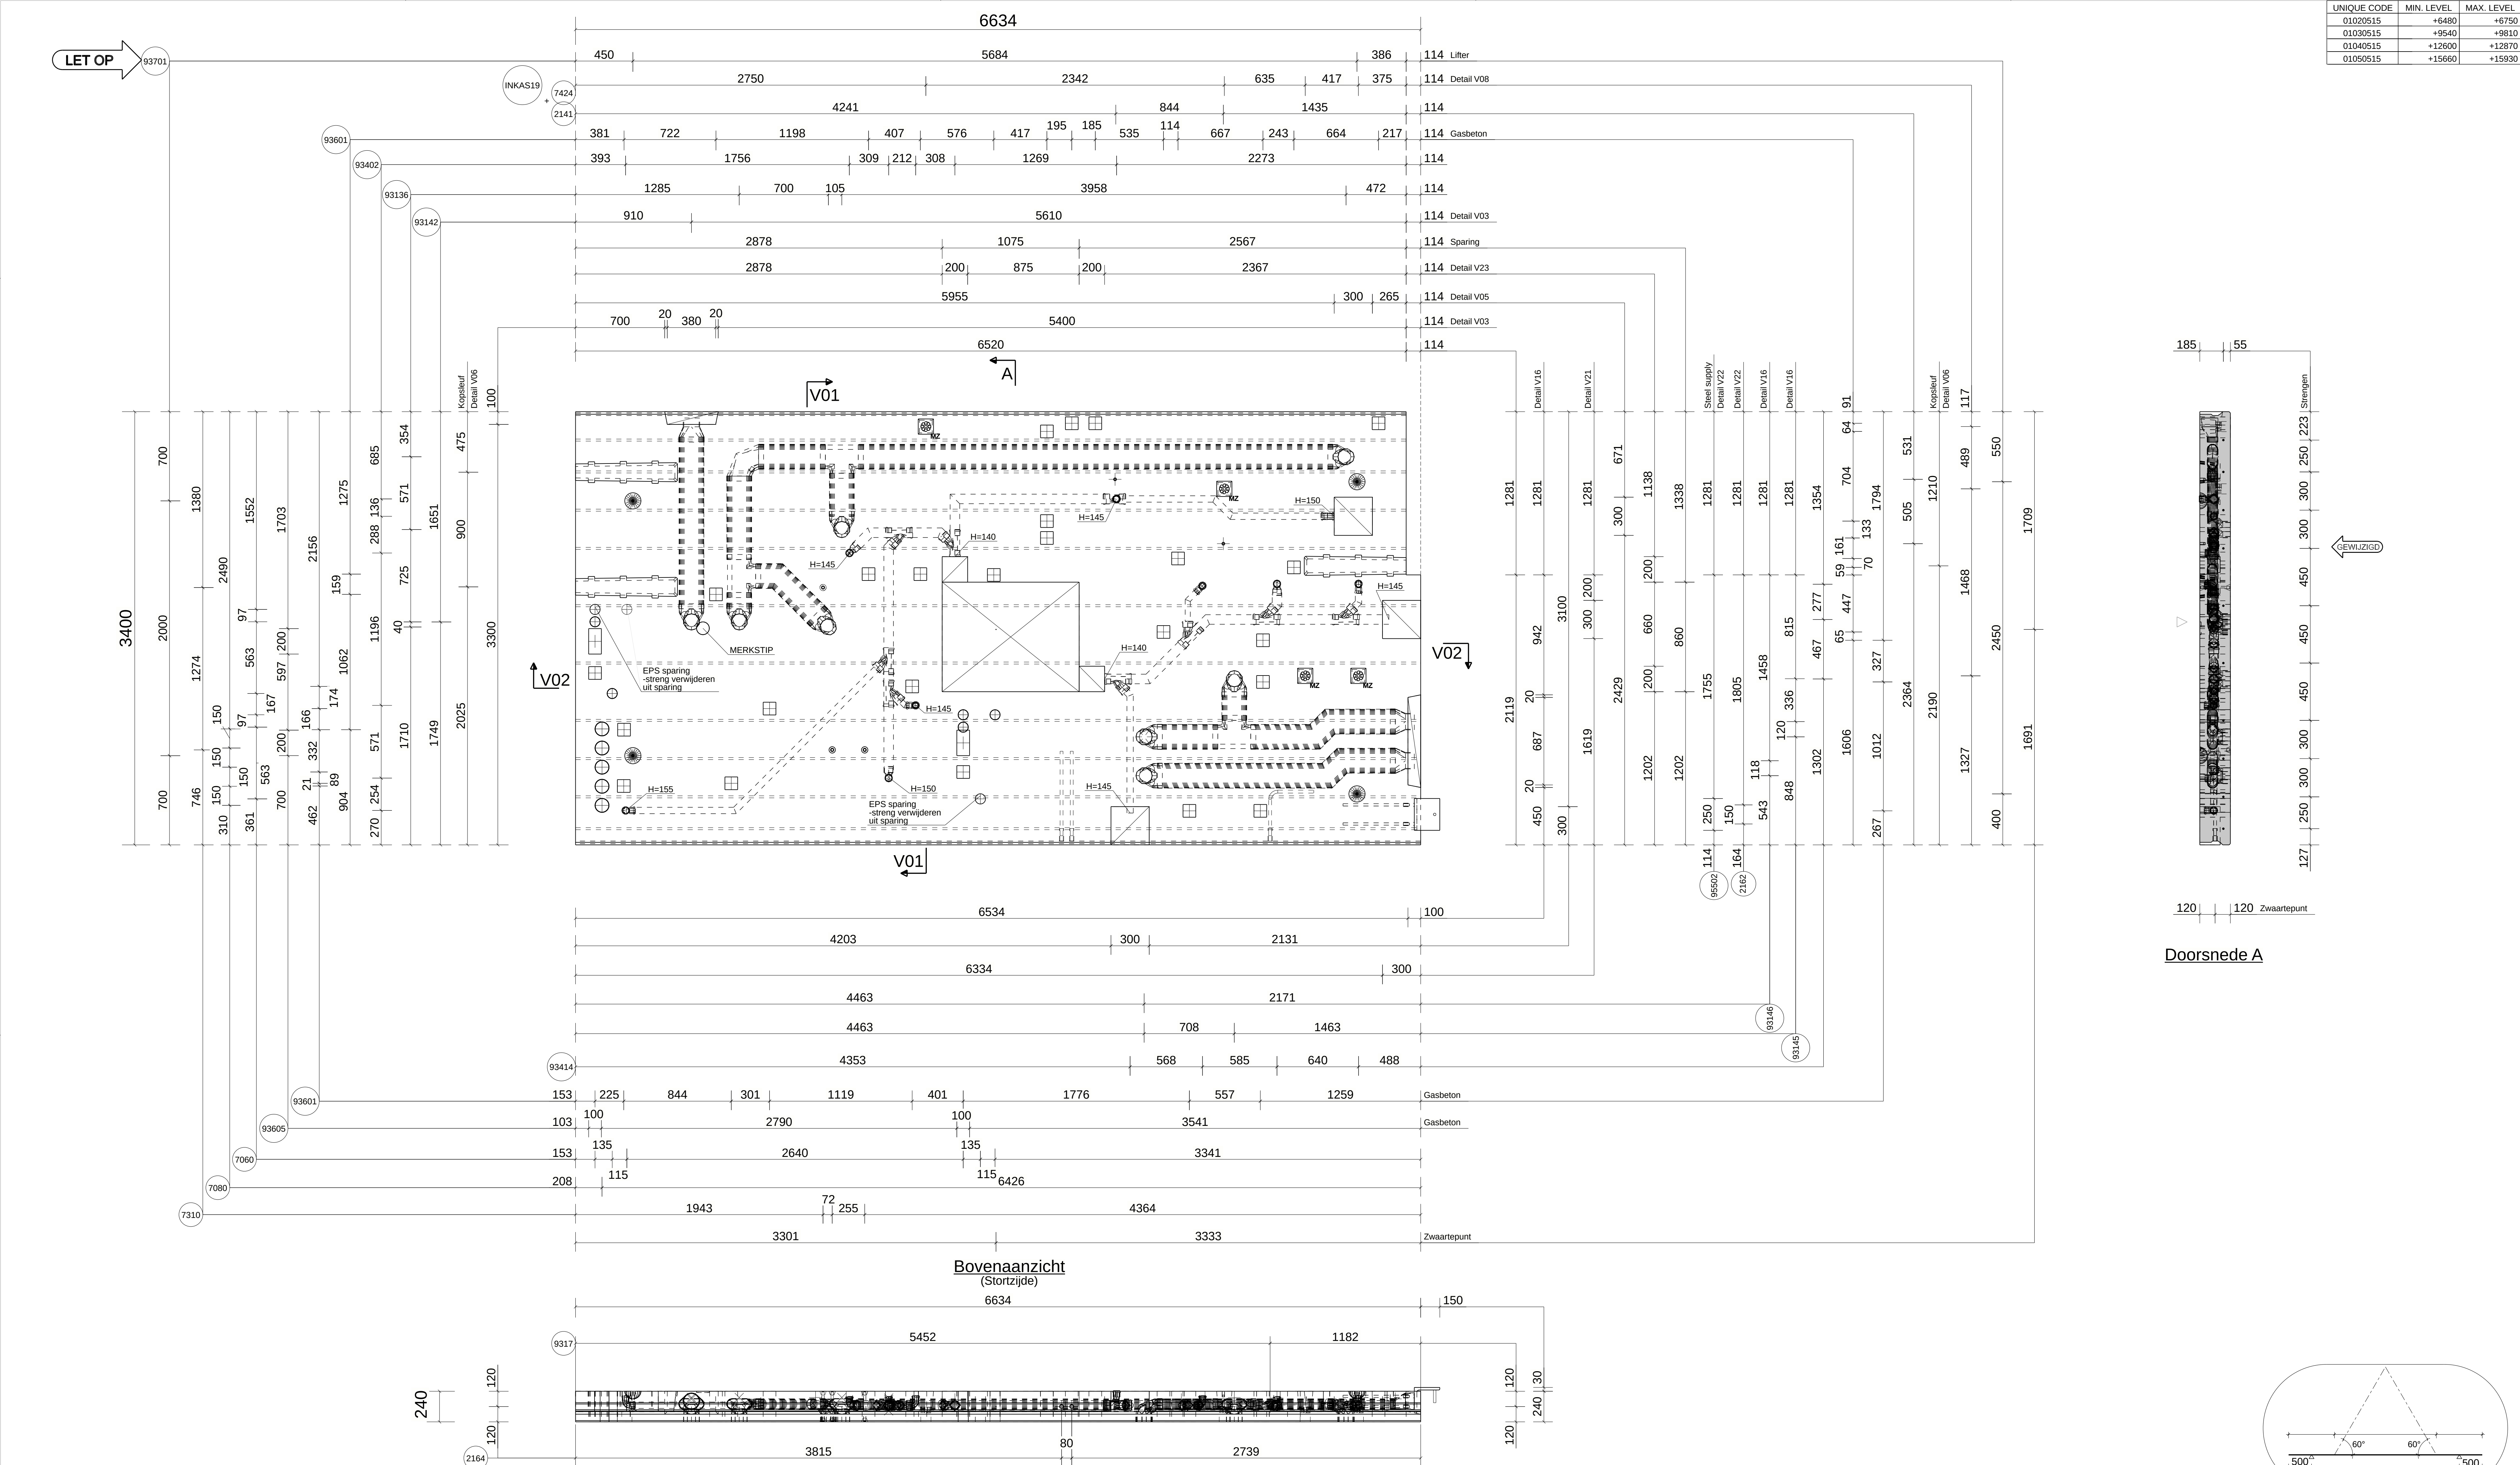

Hijsvoorschrift

- Elementen hijsen onder een maximale tophoek van $\alpha = 60^\circ$.
- Hijsgereedschap volledig indraaien/aankoppelen.
- Hijsen op bouwplaats met viersprong + triangel.

2141	Bolt anchor M18*140 G	1988	Hakron	2	
2162	BA M20*560 G	PSA	Hakron	4	
2164	BA M24*705 G	PSA	Hakron	2	
7060	PVC opening Ø300*77	240		5	
7080	PVC opening Ø110*105.6	240		5	
7310	PVC pipe 3/4" Smooth Yellow	230		3	
7424	Electrical fixture CA70R 18mm	CA70R	Attema	4	
9317	BA M24*705 G (L=400, 90°)	PSA	Hakron	1	
93136	Ventilatie lev. dierden			1	
93142	Ventilatie lev. dierden			1	
93145	Ventilatie lev. dierden			1	
93146	Ventilatie lev. dierden			1	
93402	Rollering lev. dierden			1	
93414	Rollering lev. dierden			1	
93601	Gasbeton			24	
93605	Gasbeton			2	
93701	Lifter T-slootanker T75-150		Hakron	4	
95502	Steel supply acc. drawing			1	
Posnr.	Description	Length	Type	Producer	No.

number: 4 x

Li: 6784 mm
WiH: 2400 mm
S: 6000 mm

concrete grade C50/60

rebar grade: B500B (Ø6=B500A)

cover: 20 mm ± 5
volume: 4.69 m³
mass: 11531 kg

— finishing acc. to sample
▽ cast side no finish
▽B cast side even
▽A cast side even and smooth
▽AR cast side rolled
▽R cast side roughened +
Z T cast side in sight
▼ M mould side acc. to sample
Z ▼ mould side in sight

*Roughened according to:
NEN EN 1992-1-1 art. 6.2.5.
dimensional deviations
according to standard:
NEN2859

FOR DETAILS REFER TO SHEET: DBV01, DBV02,...

rev.	date	description	by
b	17-01-25	zie wijziging symbool	JPAO
a	08-01-25	zie wijziging symbool	JPAO

project:	Overhoeks blok Q Amsterdam	scale:	
phase:	Uitvoeringsgereed ontwerp	author:	JPAO
part:	Vloer VA-series	date:	11-12-24
project no:	Z0205	sheet no:	VA3304-12
state:	Construction		



Locht 126
5504 RP Veldhoven
The Netherlands
www.byldis.com
T +31 (0)88 134 50 00
E info@byldis.com