

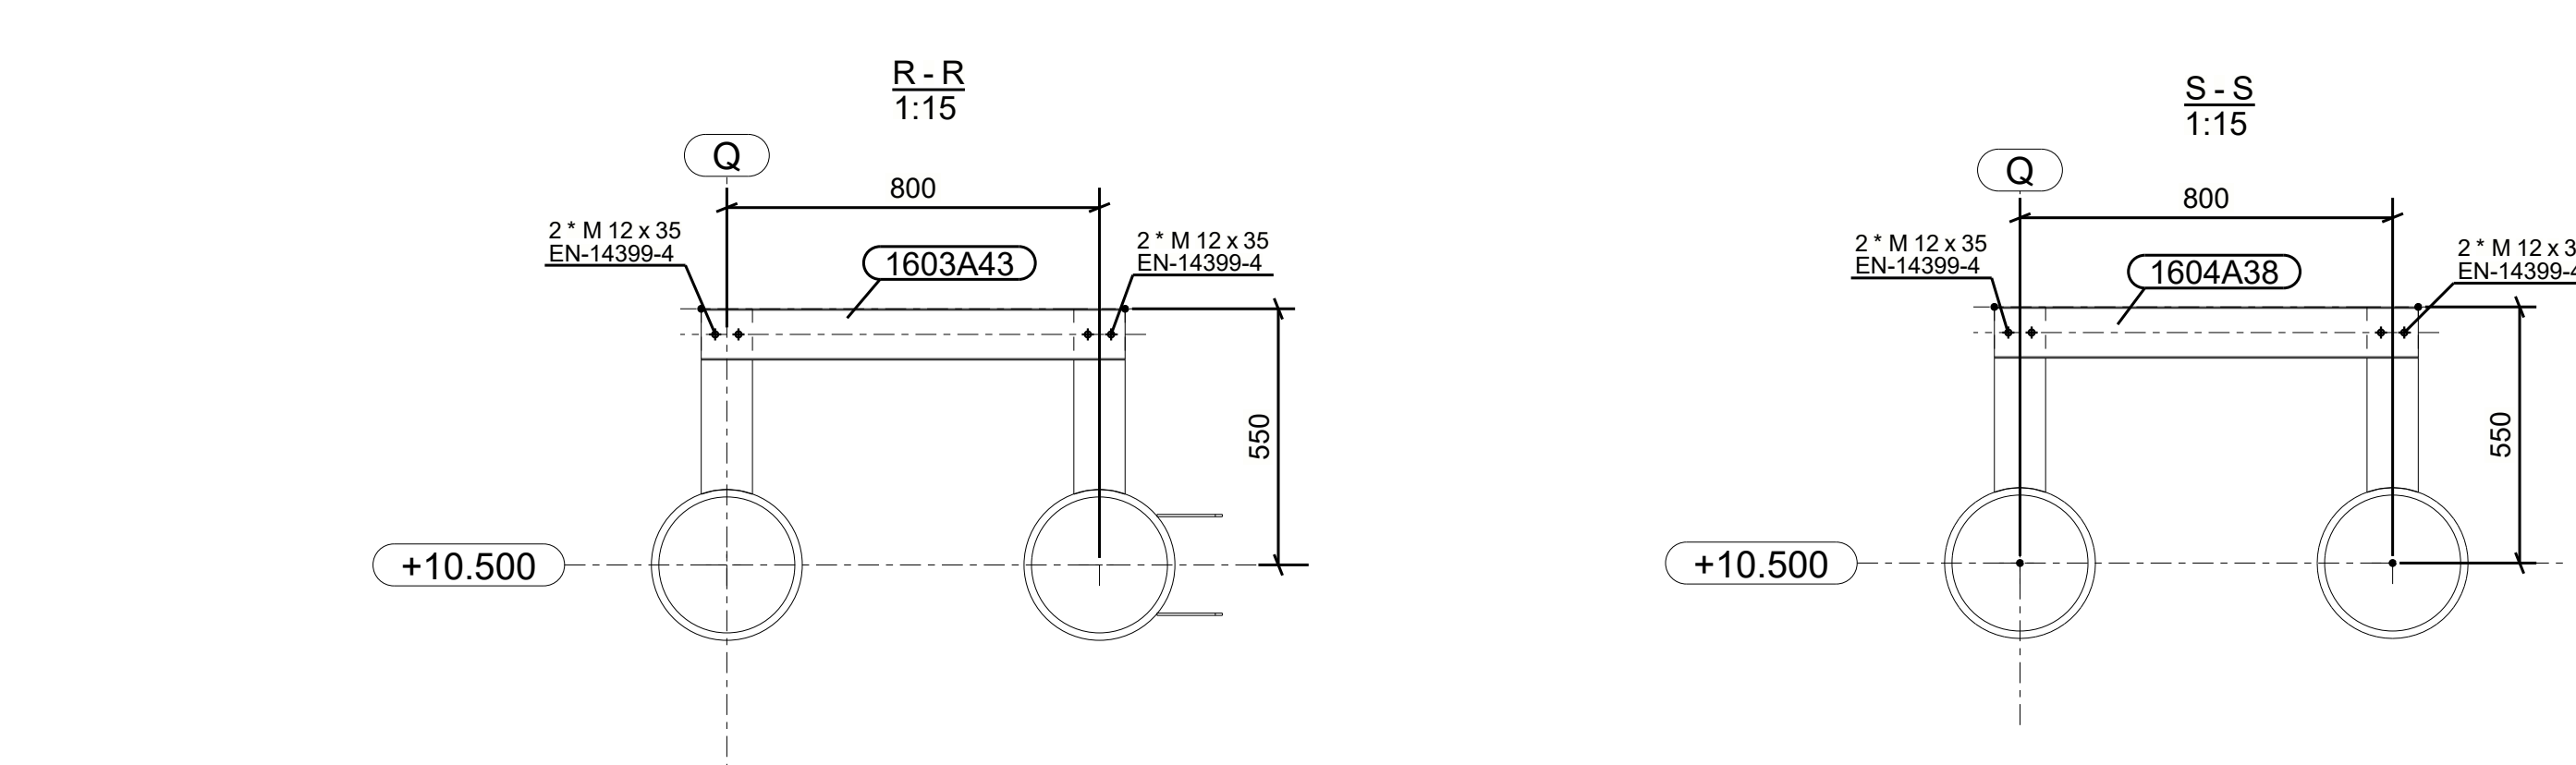
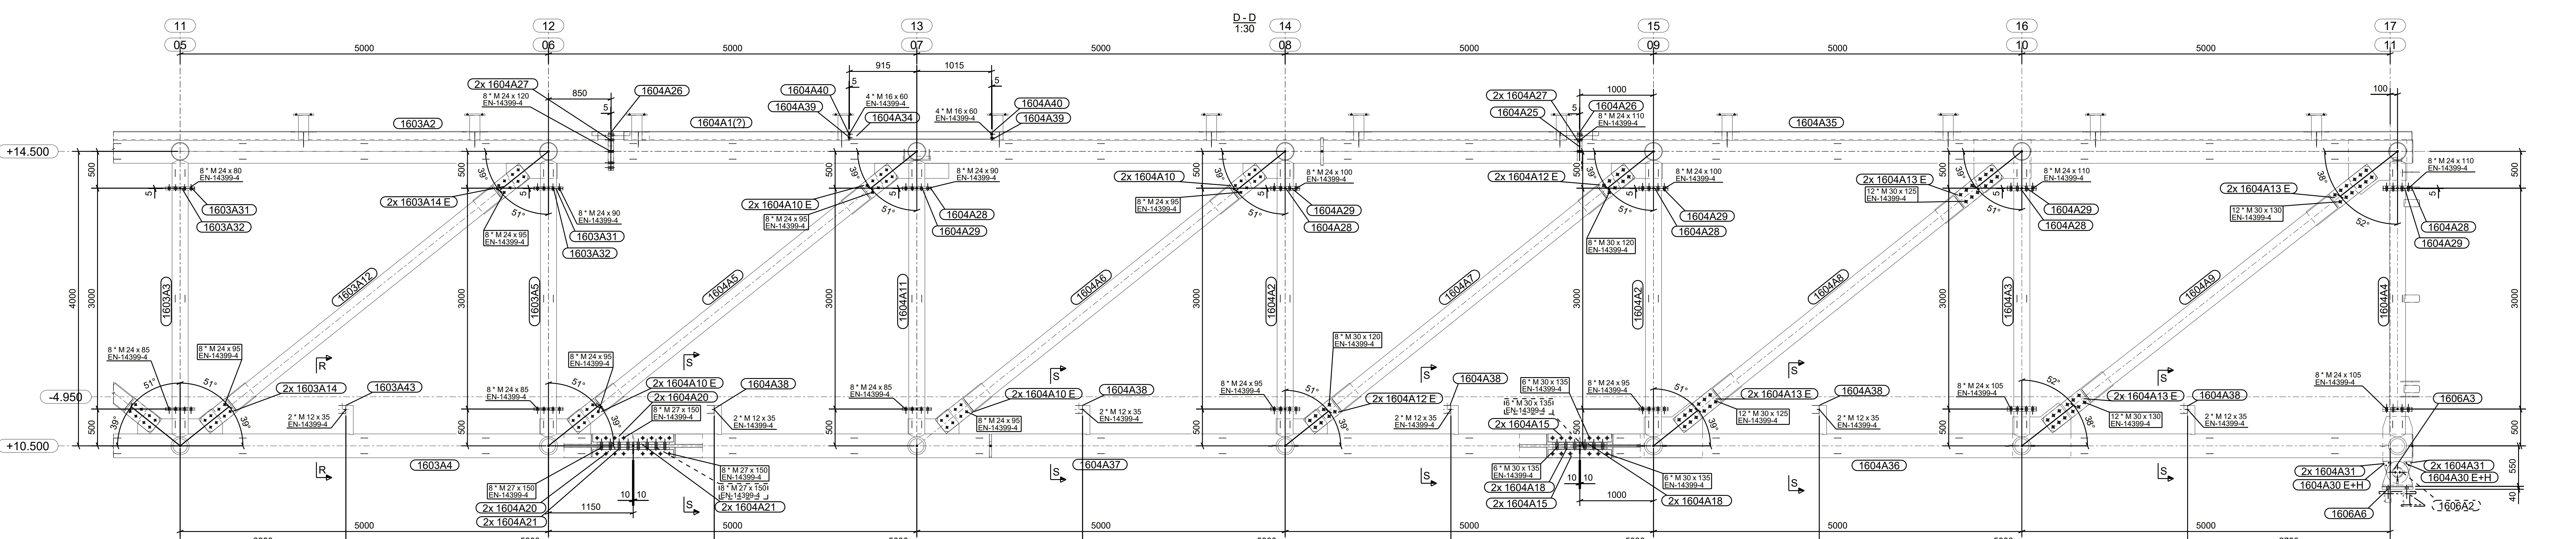


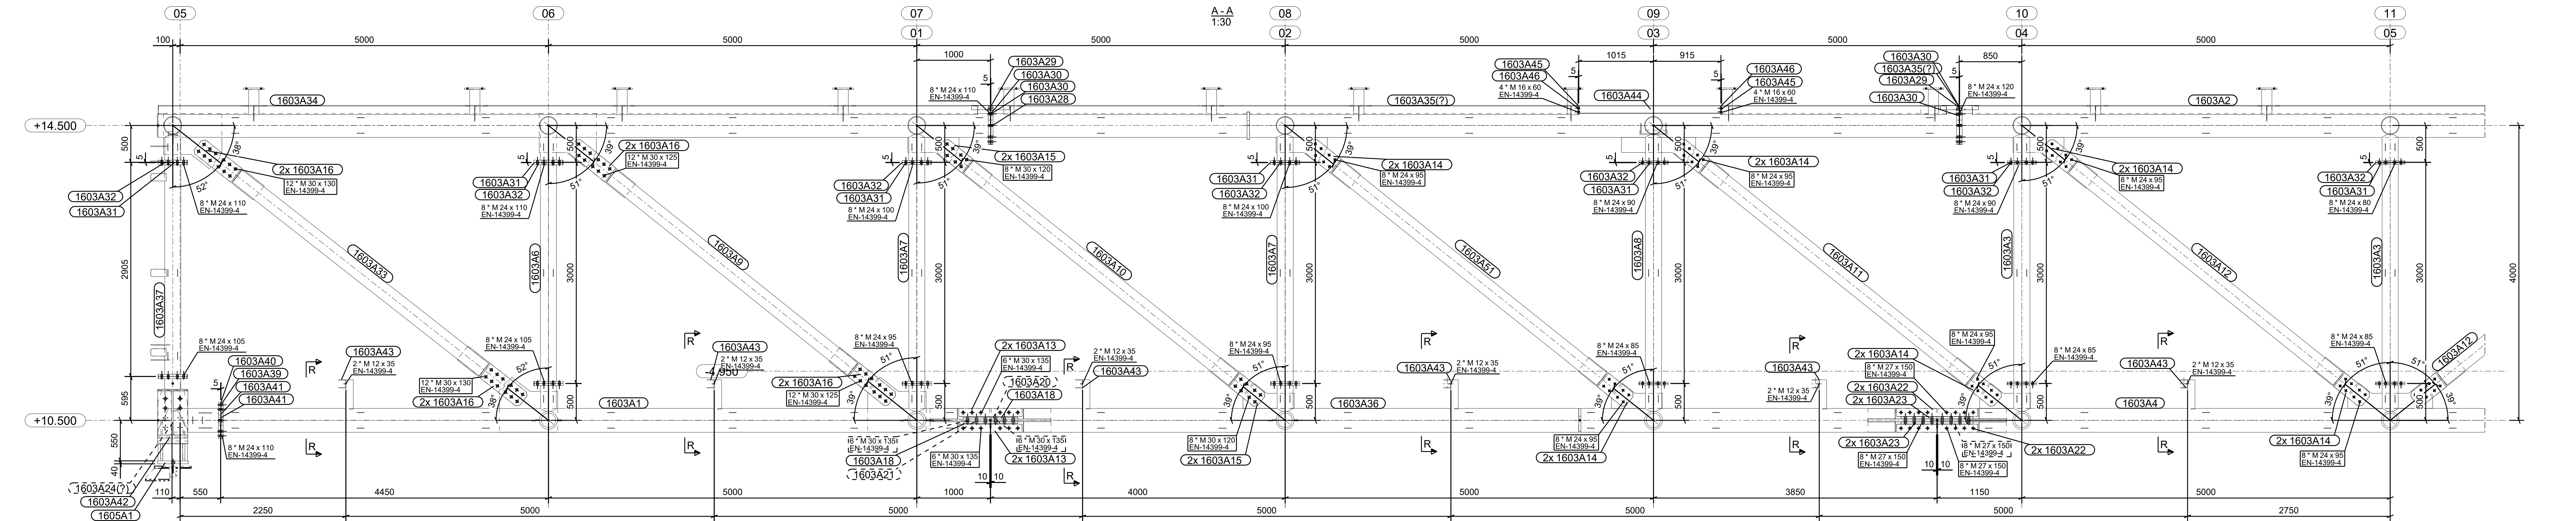

Általános megjegyzések:

- A vasbetonba kerülő szerelvények pozícióját betonozás előtt és után is le kell ellenőrizni.
- Csatlakozó betonozott szerelvények elhelyezési tűrése
- Menetes hüvelyeket tartalmazó szerelvények elhelyezési tűrése
- szerelvény síkjában síkban való eltérés +/-10mm
- hüvely tengelyek egymáshoz képesti tűrése +/-1mm
- síkra merőleges eltérés +/-10mm
- a tervezett elhelyezési sítói való eltérés: 0,4%, azaz 4mm/1000mm
- A terv a vonatkozó szakági Műszaki Leírással és más szakági tervanyaggal együtt kezelendő.
- Kivitelezési osztály: EN1090-2 szerint
- Rácsos fő tartóknál, HEA-800 gerendáknál és azok merőveleinél, EXC3
- Külső, burkolattartó háj oszlopai, gerendái, merőveleinél, szelvényjel, EXC2
- Kesztyűárdáknál EXC2
- Korrózióvédelem:
- Belső festett szerkezeteknél EN12944-2 szerint C2 kategória
- Külső festett szerkezeteknél EN12944-2 szerint C2 kategória
- Anyagminőség
- Szerelvények: Tetőszekszet rácsos tartók és azok merőveleinél: S355J2 (MSZ EN 10025; EN 10210; EN 10219)
- Tetőszekszet rácsos tartók és azok merőveleinél: S355J2 (MSZ EN 10025; EN 10210; EN 10219)
- HEA-800 gerendák és azok merőveleinél, külső burkolattartó háj elemi: S235JR (MSZ EN 10025; EN 10210; EN 10219)
- Lamelek: S235JR, S355J2, S355J2, S355J2, S460M, (MSZ EN 10025)
- Kötőelemek: EN 14399 szerinti 10.9; és EN4014 / EN24017 szerinti 8.8 szilárdsági osztályúak
- Tetőszekszet rácsos főtartóknál, főtartó síkú, betüvel jelzett rászterekkel párhuzamos, hevederes kapcsolatok,
- főtartó alsó húzott övöknek és a ferde rácsrudak hevederlemezre kapcsolatai: "B" típusú nyírt kapcsolatok
- ezen kapcsolatok kivételével a teljes főtartó és 100%-ra meg kell húzni, elő kell feszíteni
- Tetőszekszet főtartó felső nyomott övöknek és nyomott rácsrudaknak
- homloklemez, karimás kapcsolatai "D" típusú kapcsolatok
- A szerkezet stabilitását biztosító merővítő elemek kapcsolatai "A" típusú nyírt kapcsolatok,
- Ezen kapcsolatok kivételével az EN-1090-2 8.3. pontja szerint kell beépíteni,
- kész orvól meg kell vizsgálni a teljesítményt megadandó mértékű,
- A szerelési tervben jelölni kell, hogy az adott kapcsolat melyik osztályba tartozik
- A méreteket a helyszínen a gyártás, legkésőbb kivitelezés előtt ellenőrizni kell.
- A szerkezet gyártásához gyártmánytervet kell készíteni.

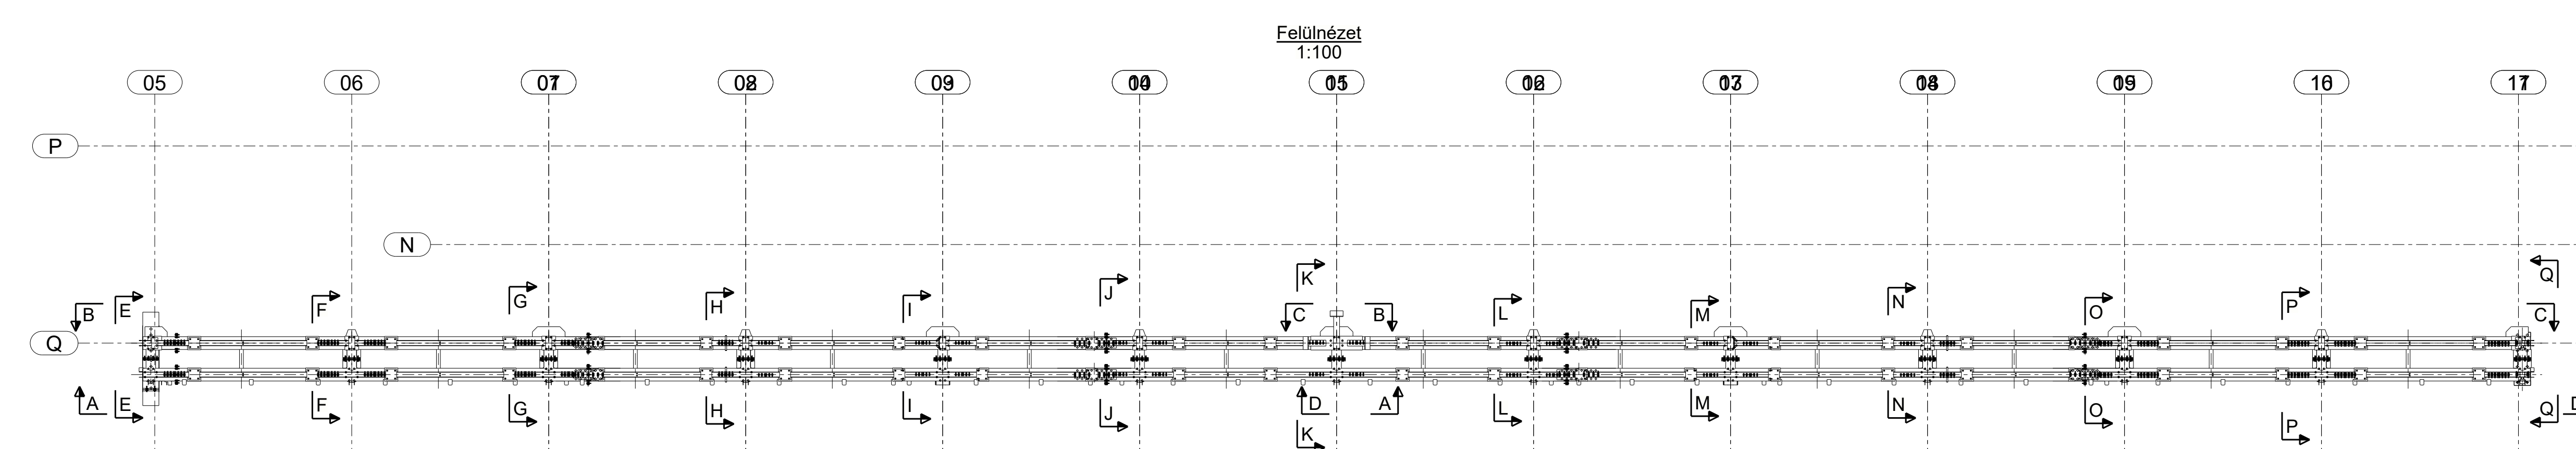

ÉPÍTŐTŐ:	ÉPÍTŐTŐ CÍME:
LÉTESÍTMÉNY MEGNEVEZÉSE:	
LÉTESÍTMÉNY HELYE:	LÉTESÍTMÉNY HELYRAJZ SZÁMA:
STATIKA:	
TERV TÍPUSA:	GYÁRTMÁNYTERVEZÉS:
MÉRÉSKÉP:	MUNKASZÁM/RAJZ SZÁM:
VERZIÓ:	DATUM:

Szerelési terv

Q raszter rácsos tartó - 1601-1606 fázis

0

2022-08-11