
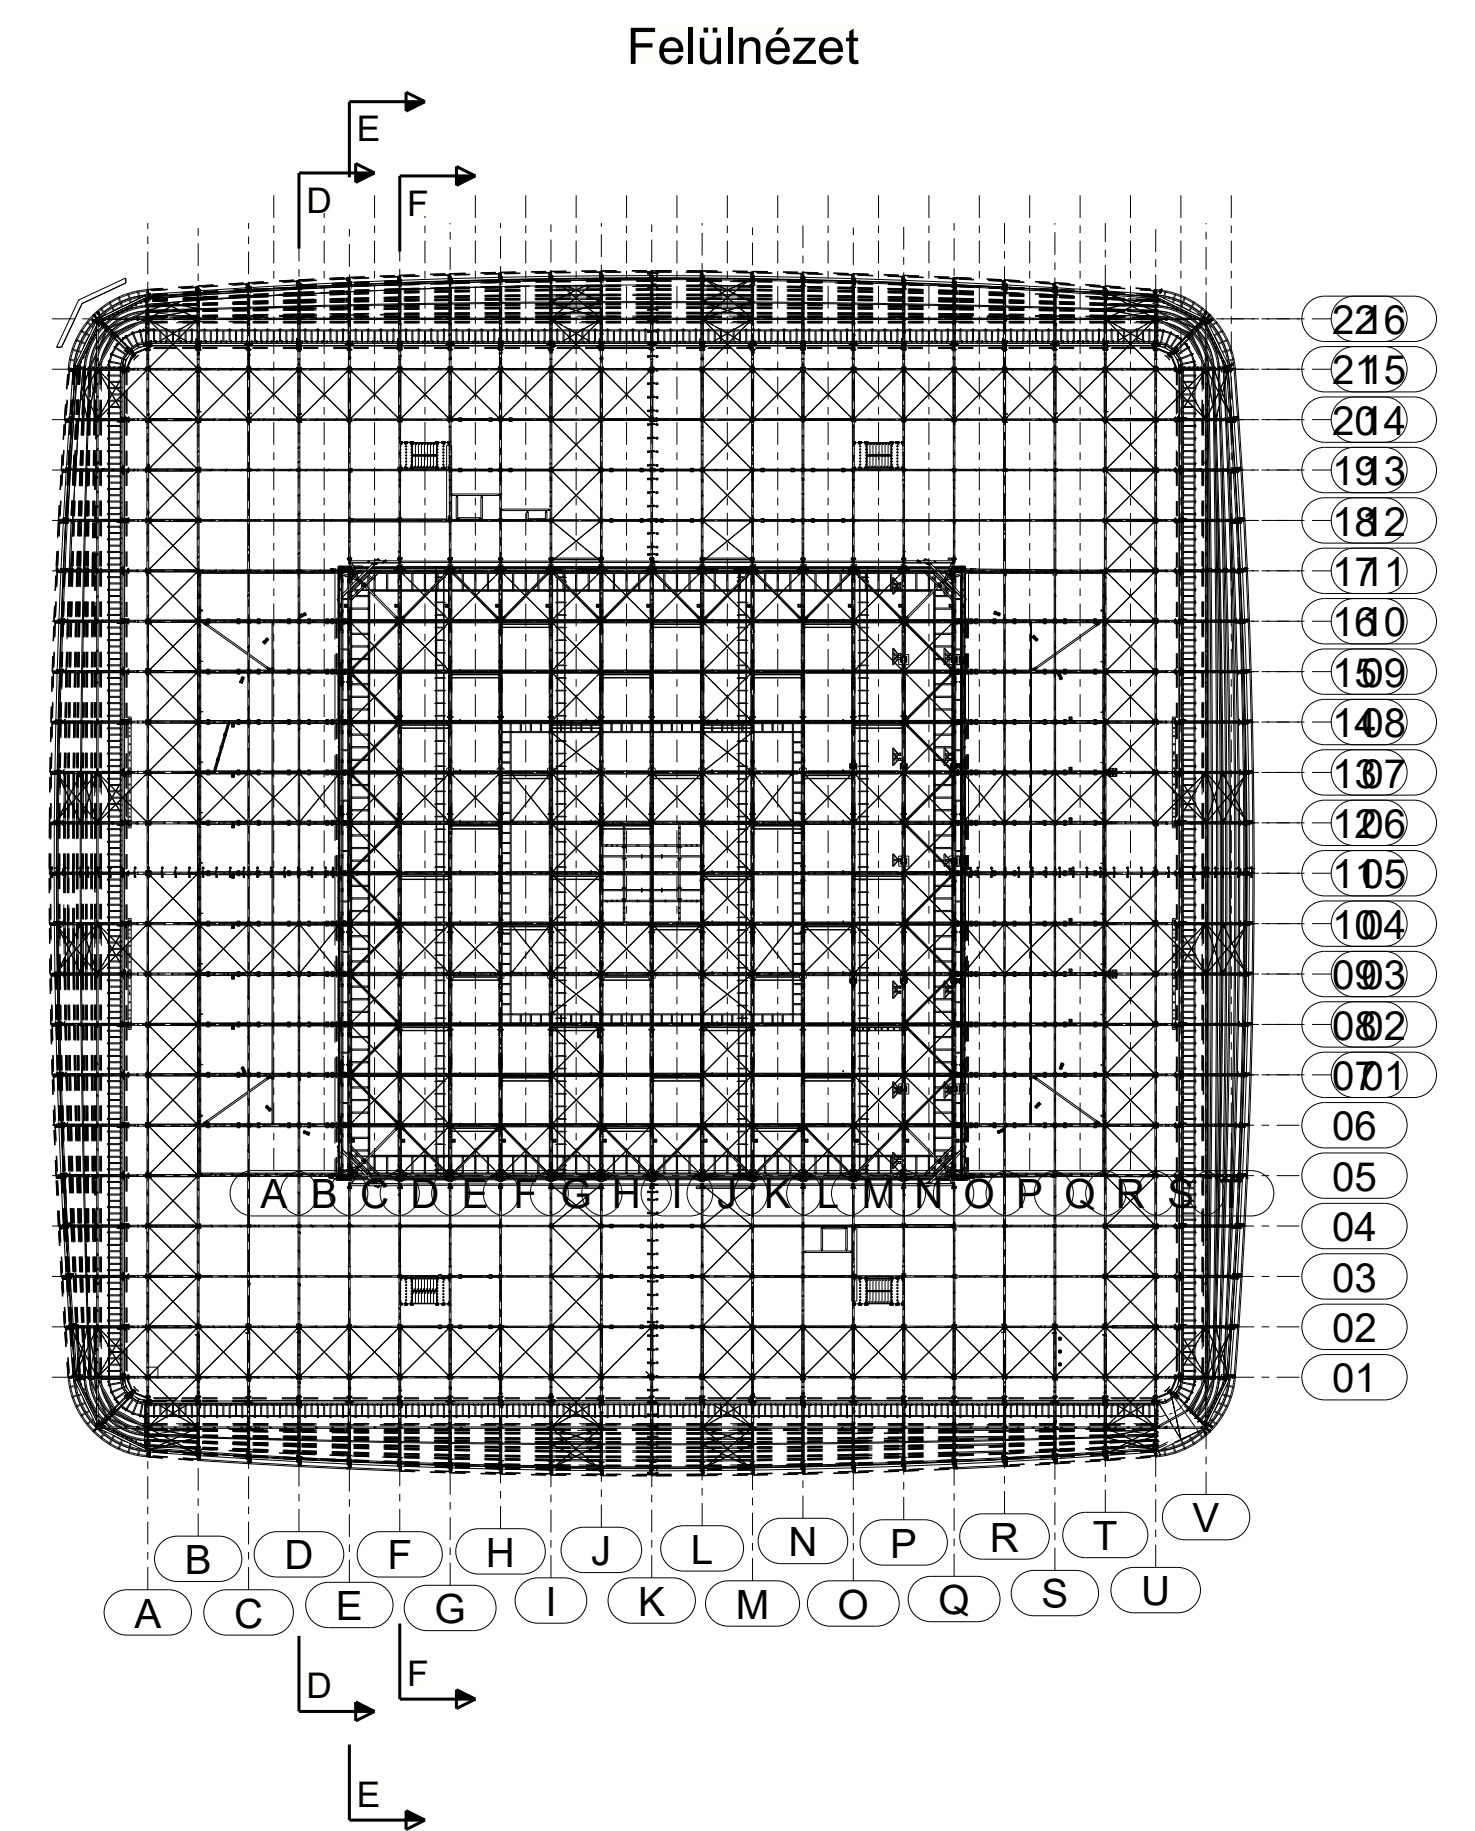
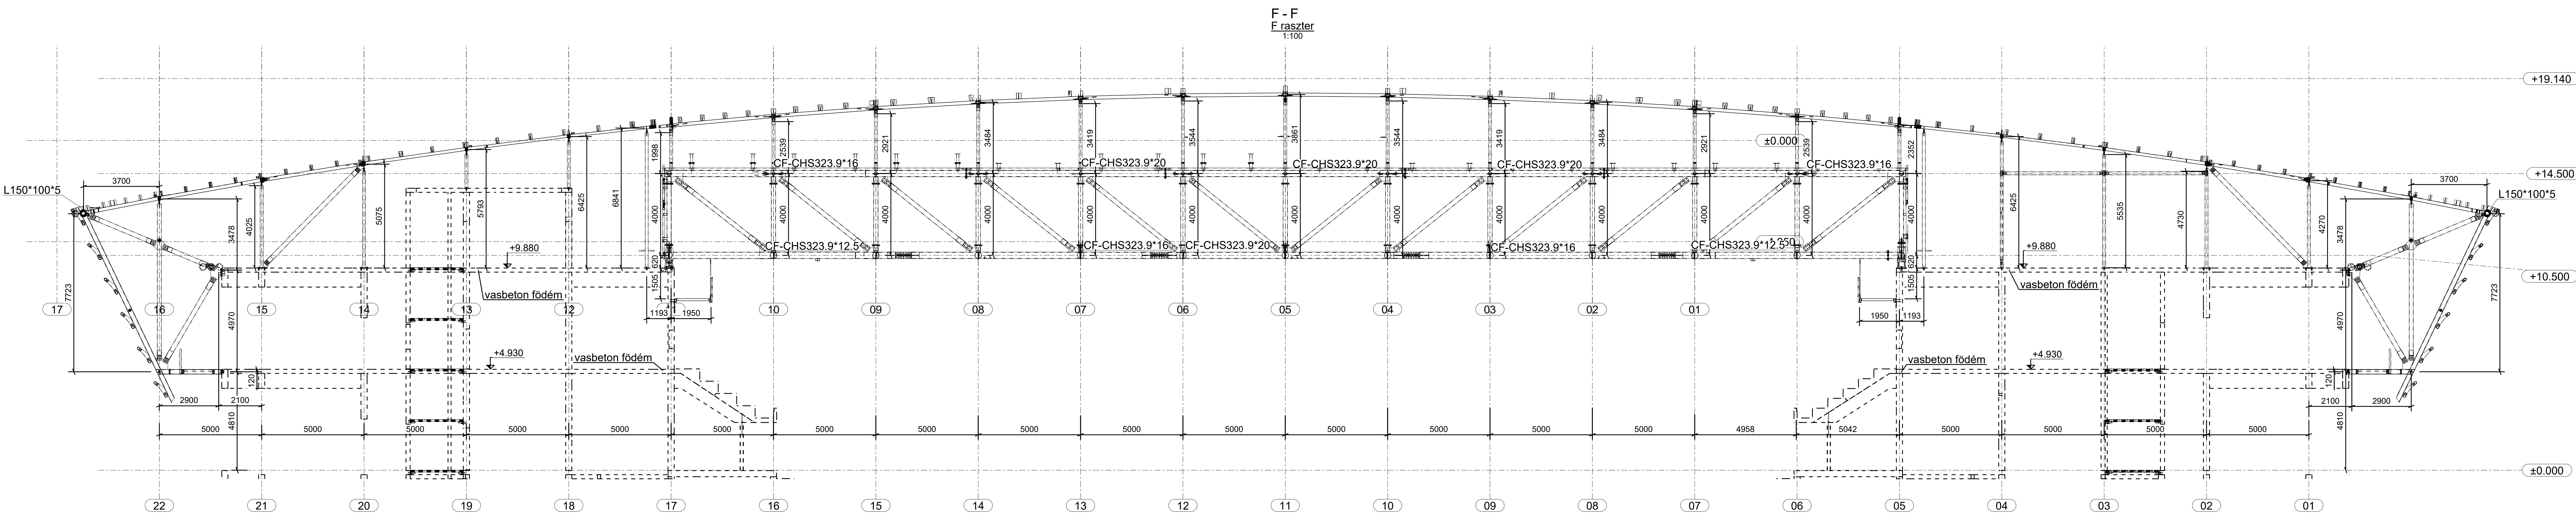
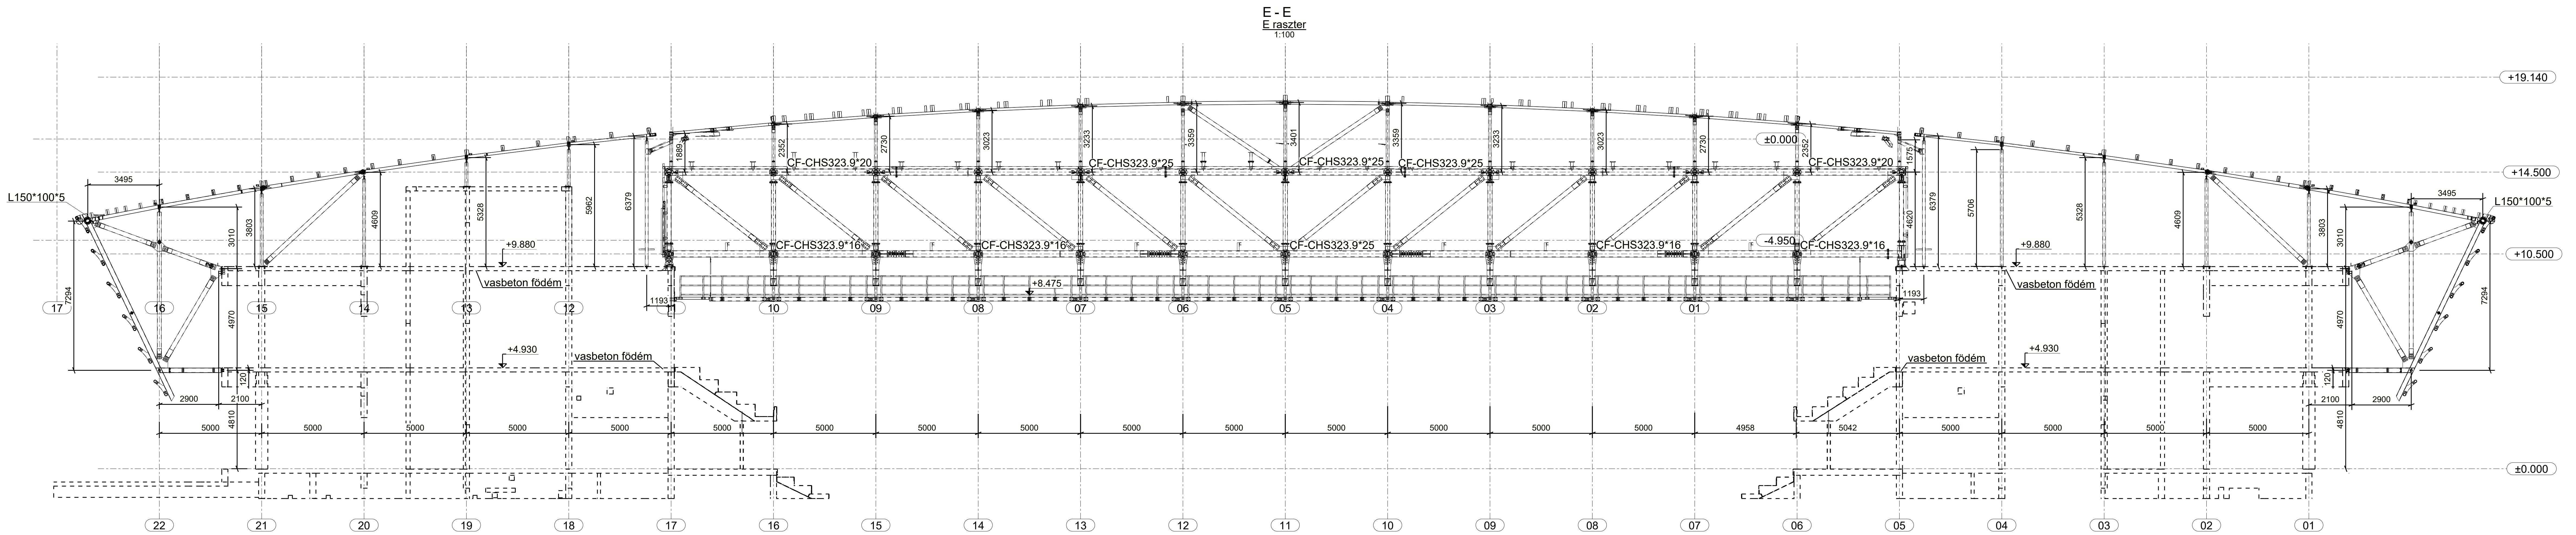


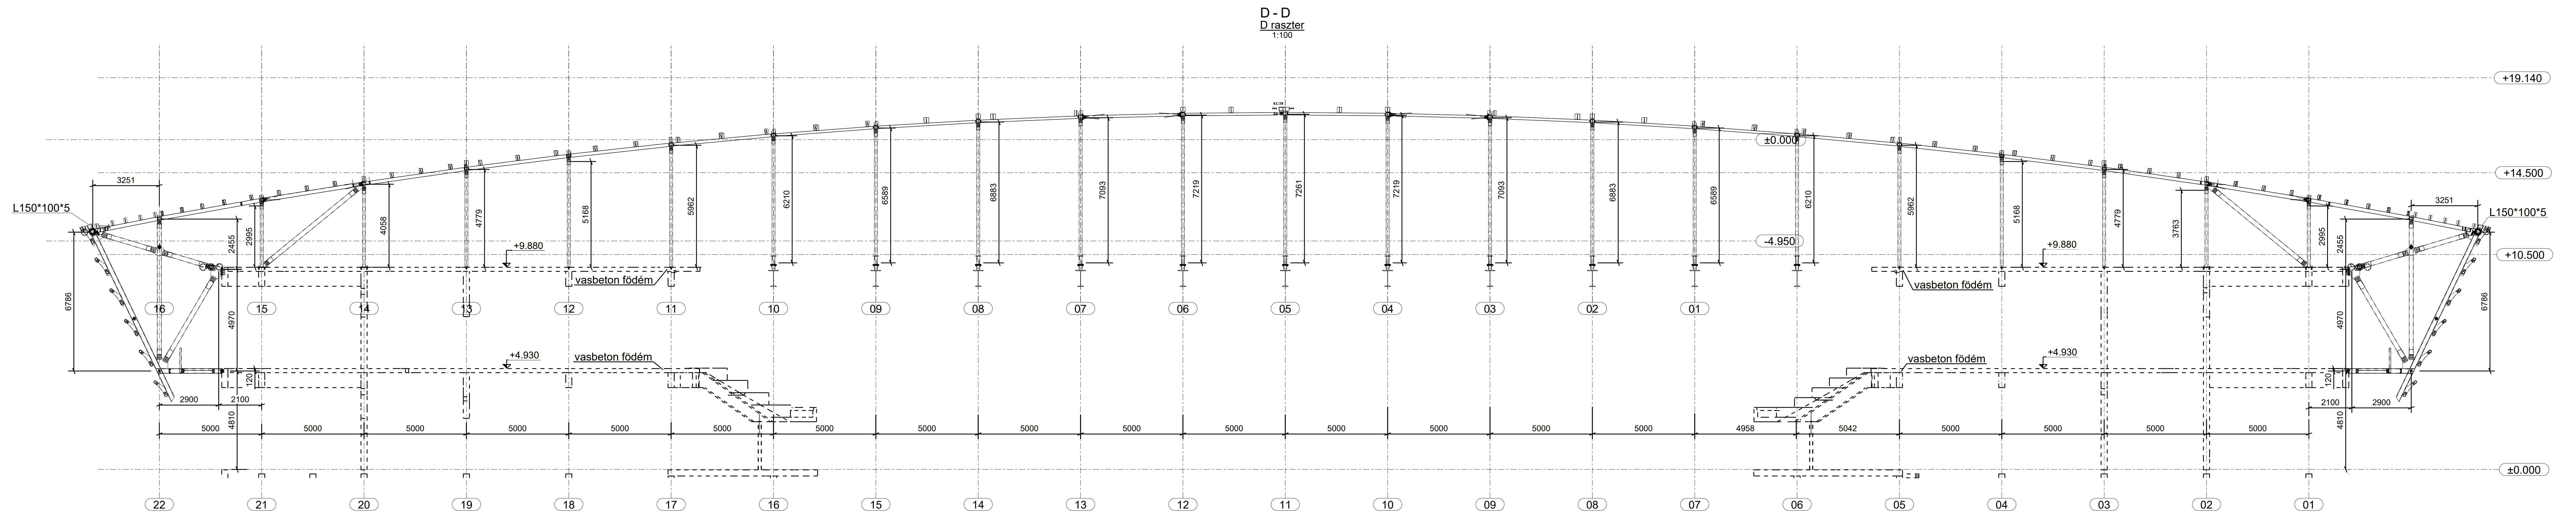

ÉPÍTÉSI Számszerűsítés LÉTESÍTMÉNY MEGNEVEZÉSE: ALBA ARENA LÉTESÍTMÉNY HELYE / LÉTESÍTMÉNY HELYRAJZ SZÁMA: 00000000		ACÉLSZERKEZETES GYÁRTÁSTERVEZÉS: bim GROUP Kft.		GYÁRTÁSTERVEZÉS: Zakor Timea Horváth Gergő	
VÉTELŐGÁZDÁTO Keltelen Csaba CEO, Ballyai Zoltán CEO		STATIKA Lőrinc Csaba Pálfi Péter Lewandowski Dávid		T-T 06-0994 01-16720	
TERV TÍPUSA: Jóváhagyási terv		MÉRETEK M: 1:100 M: 1:750		MÉRETEK M: 1:100 M: 1:750	
Metszletek 2		R04		JT-07	
				2022-04-26	