












Detalhe 3d
1:250

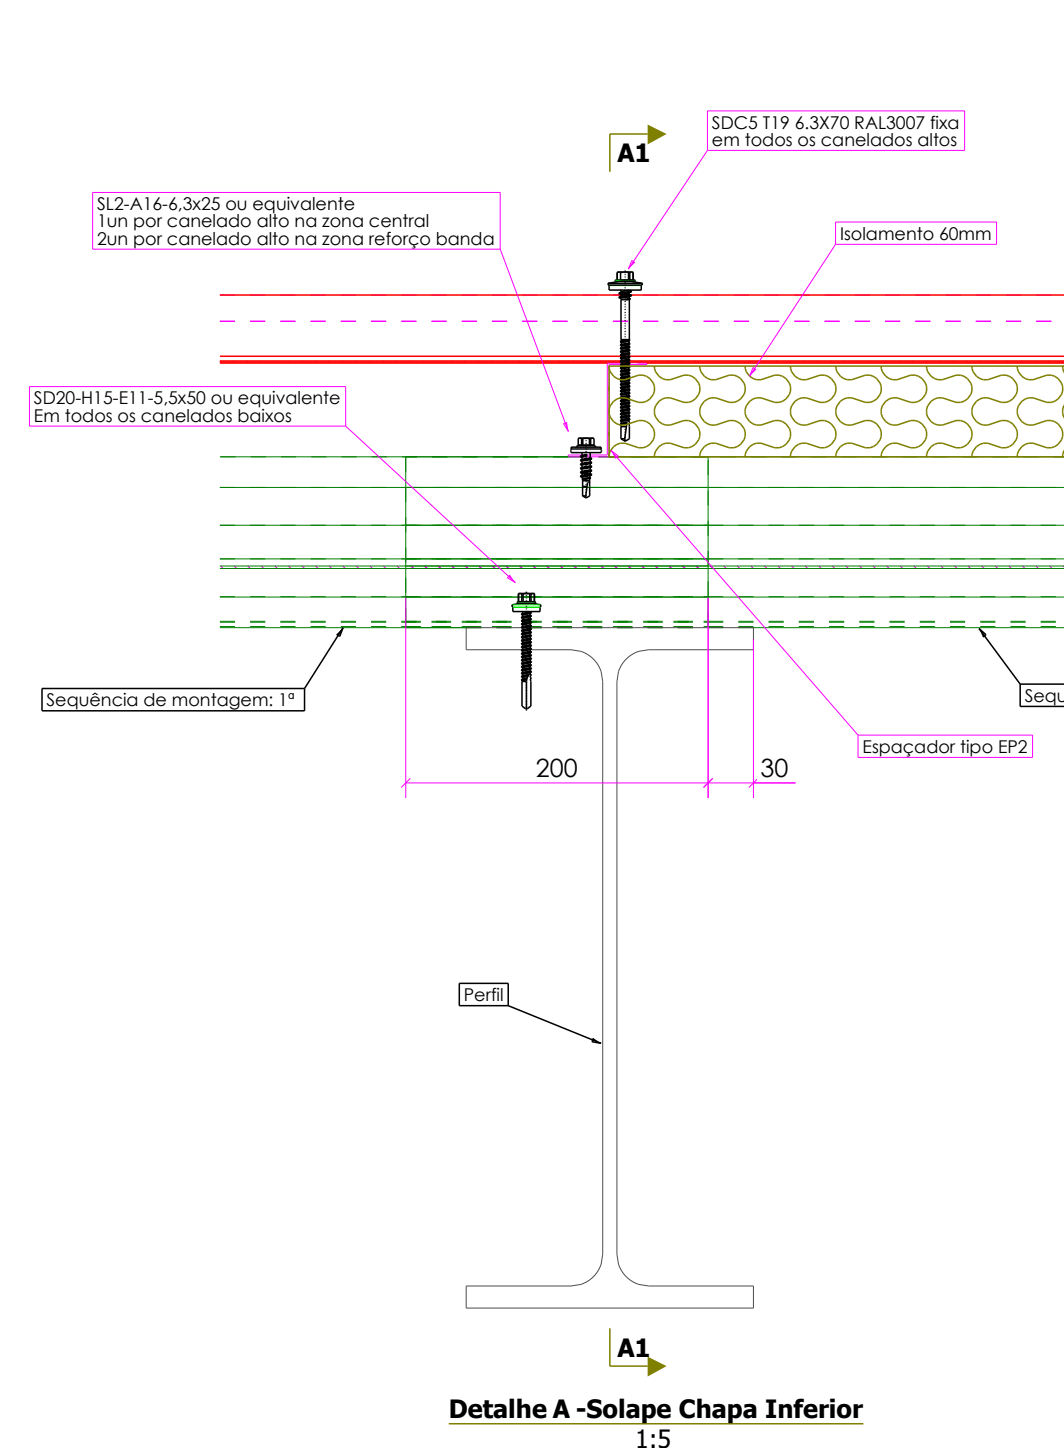




Detalhe A - Solape Chapa Inferior
1:5

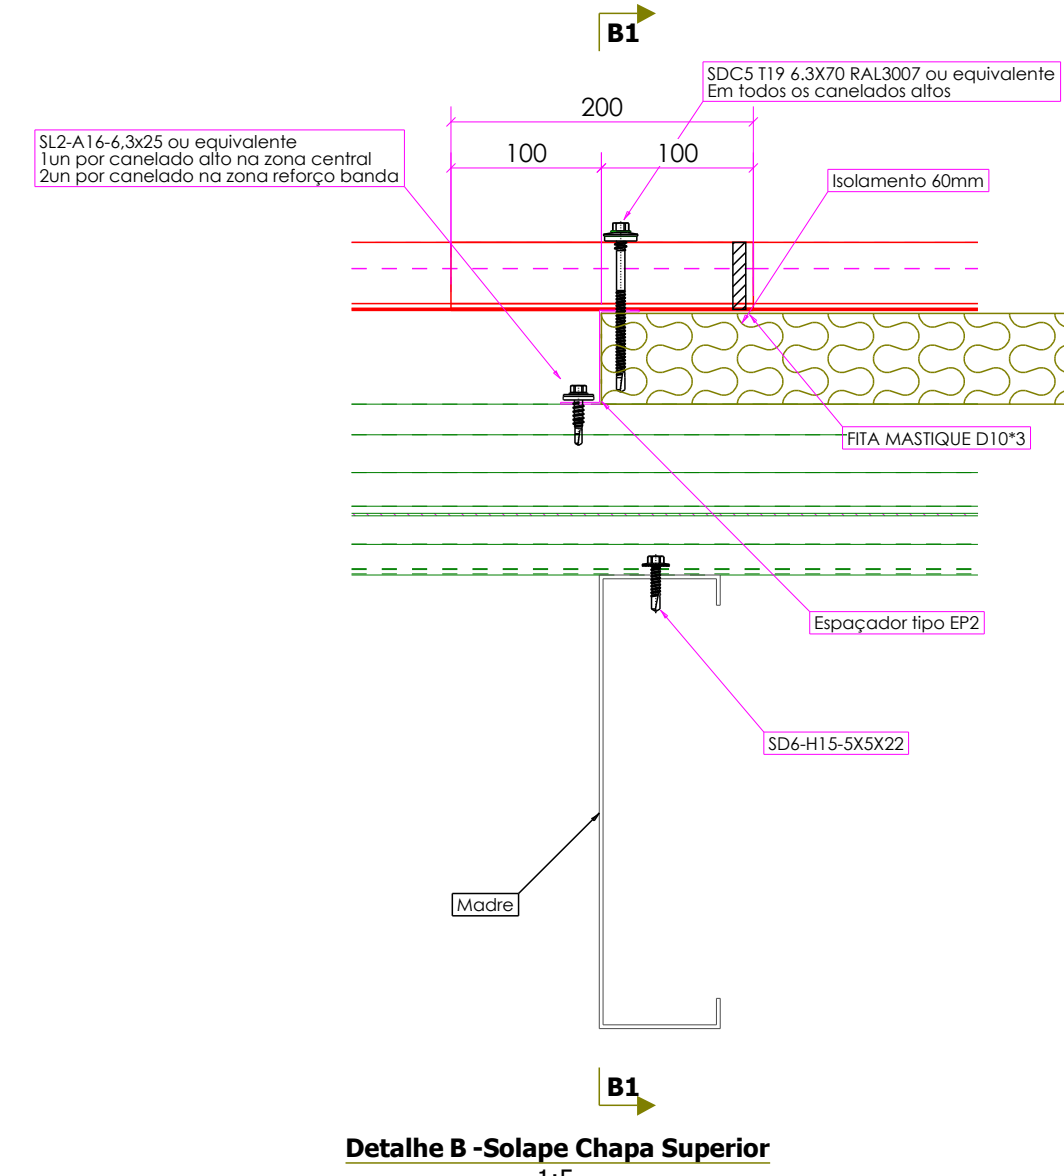




Detalhe B - Solape Chapa Superior
1:5

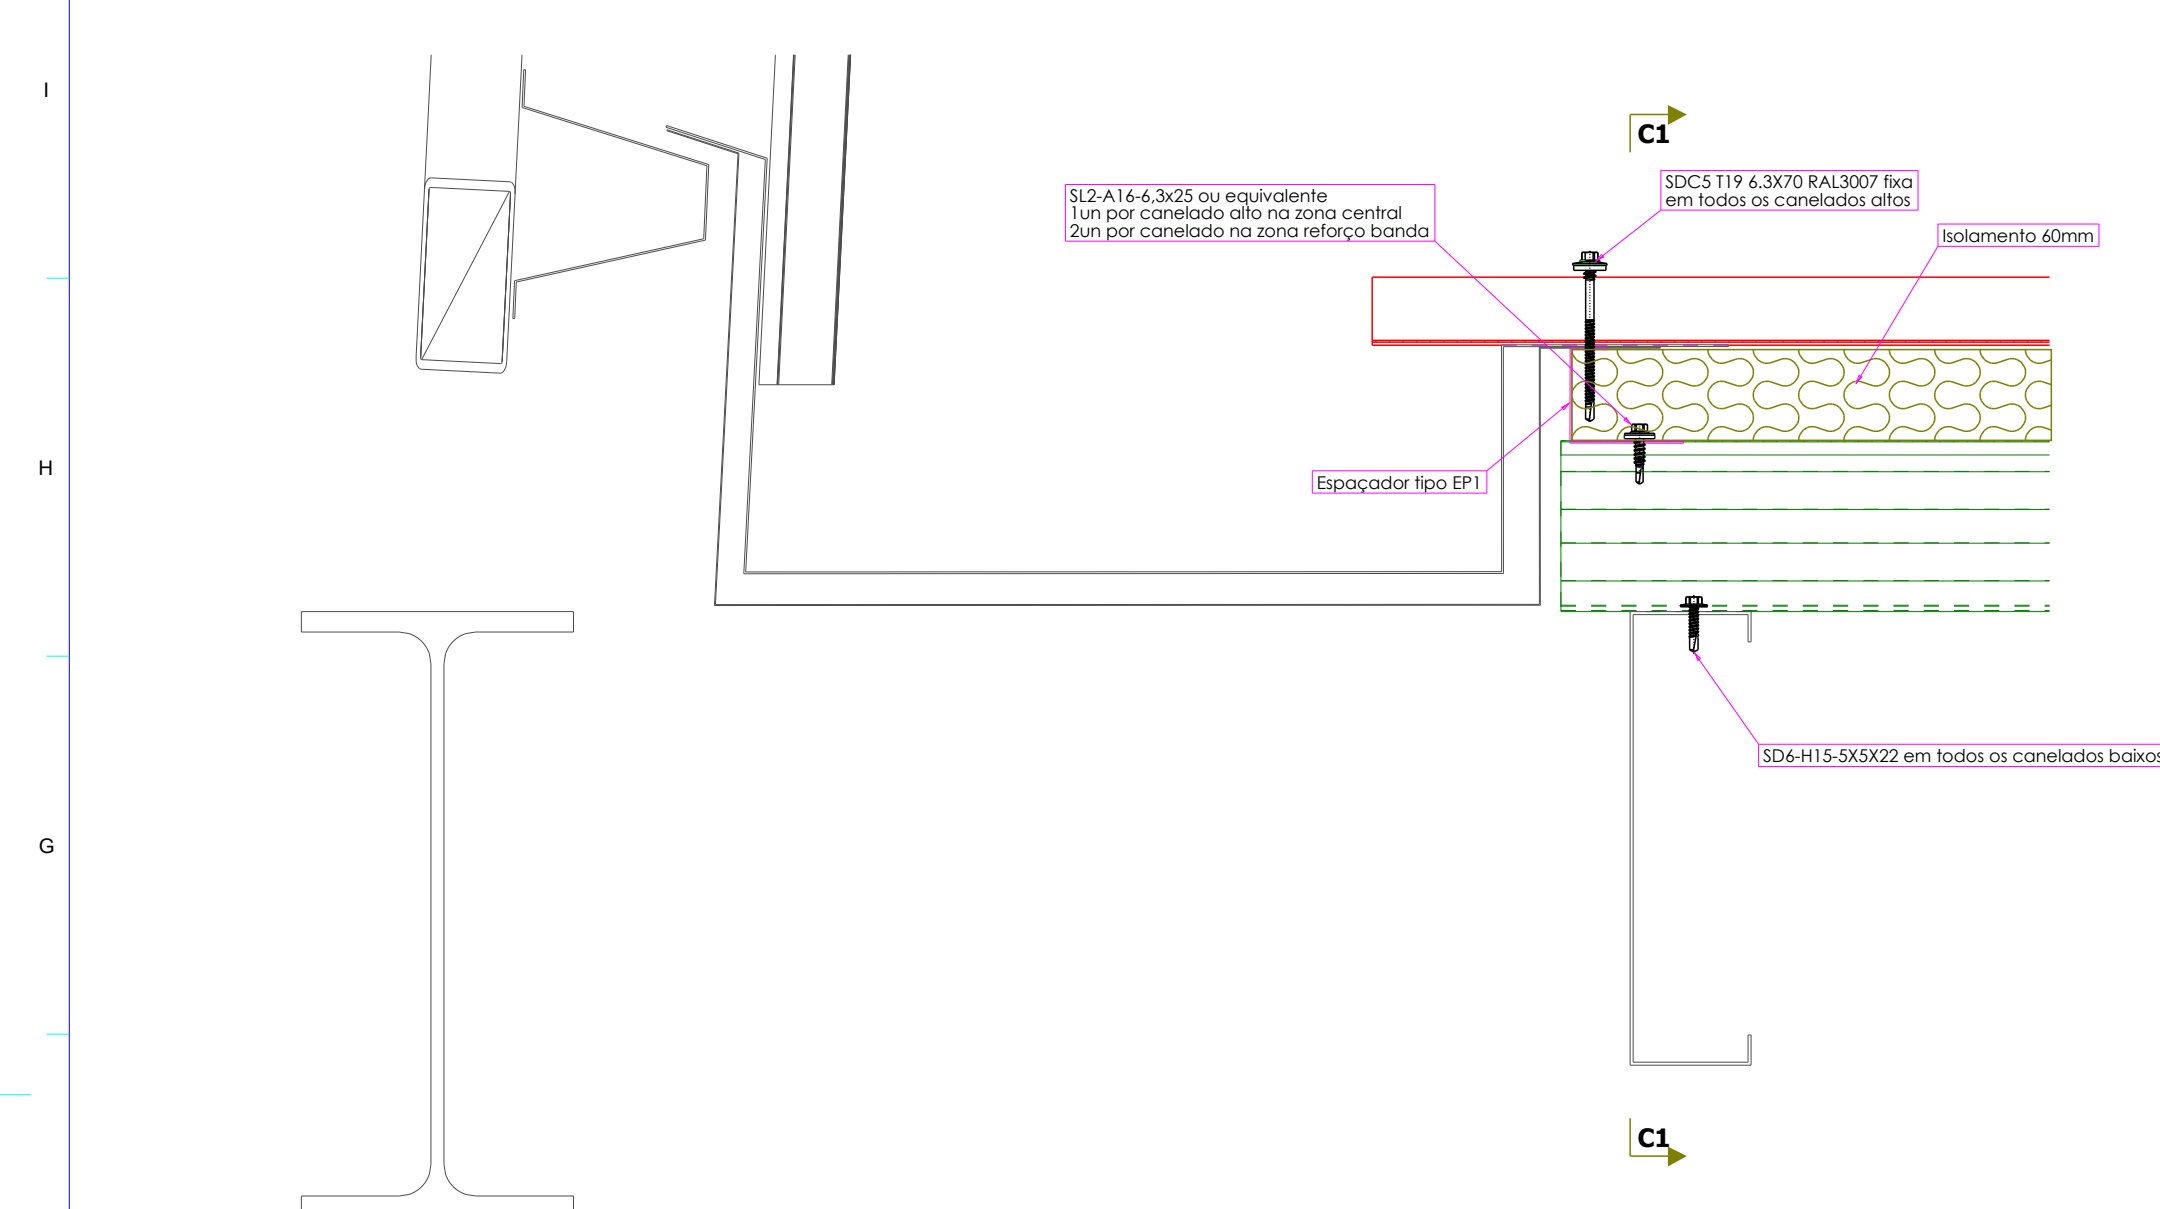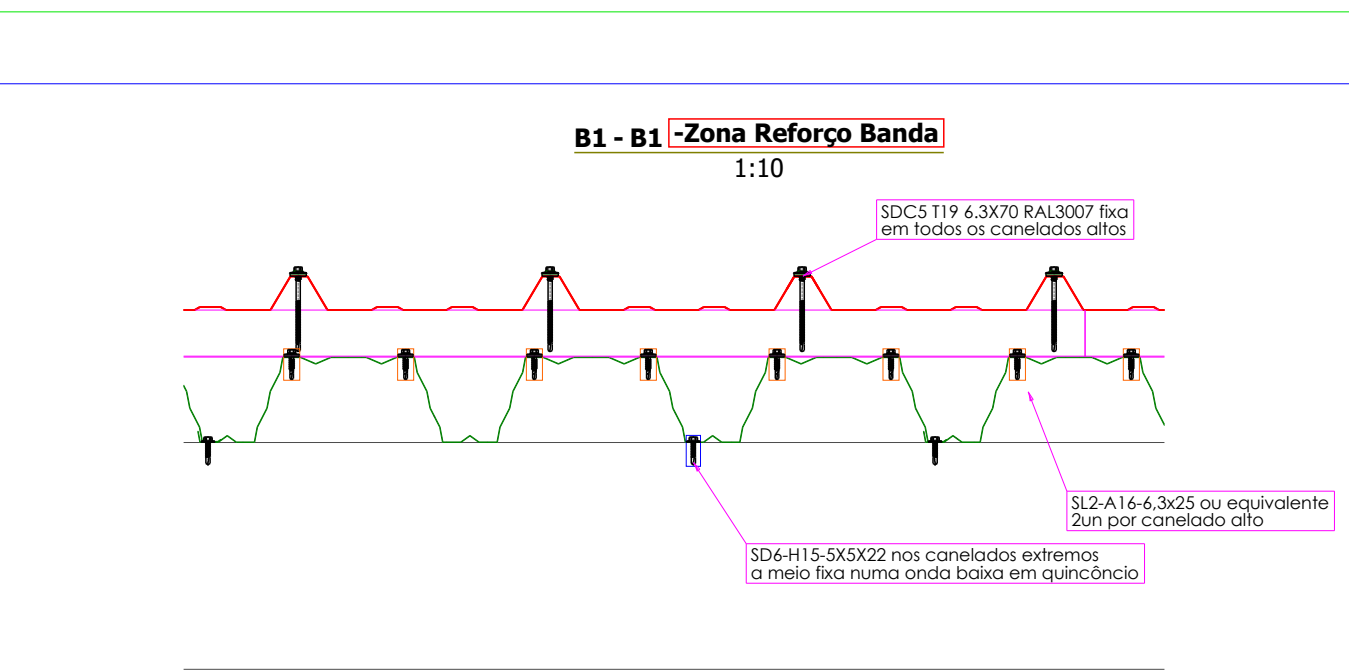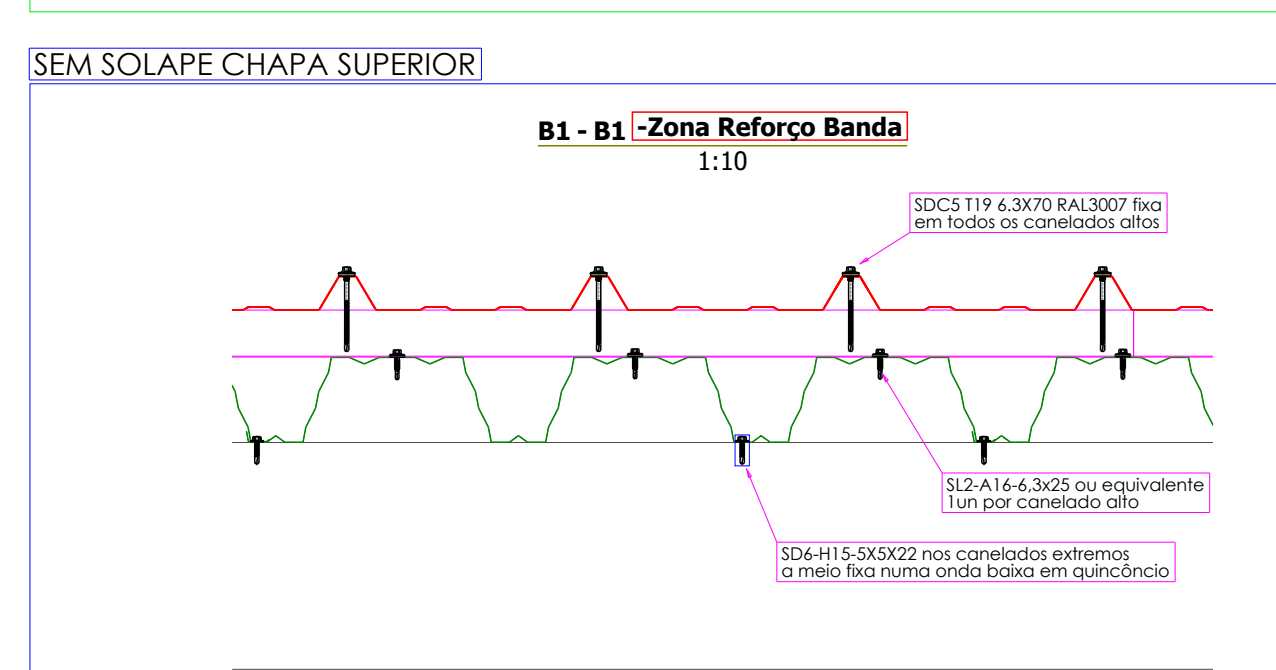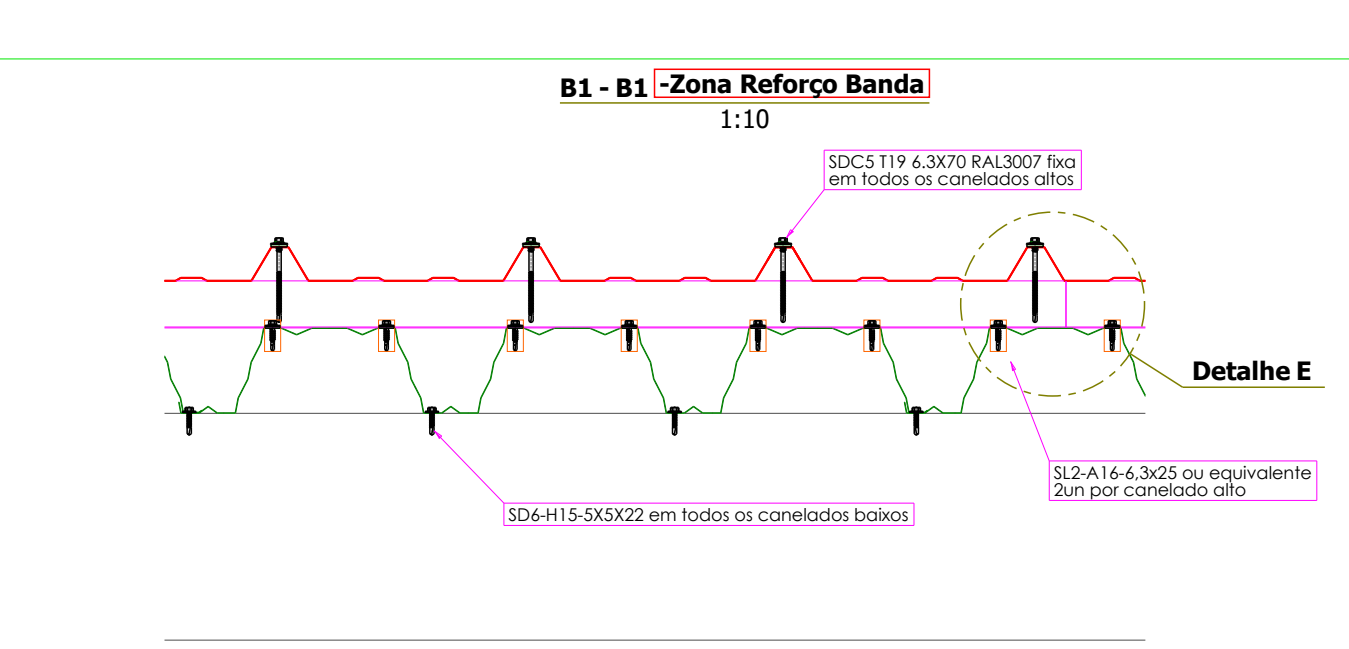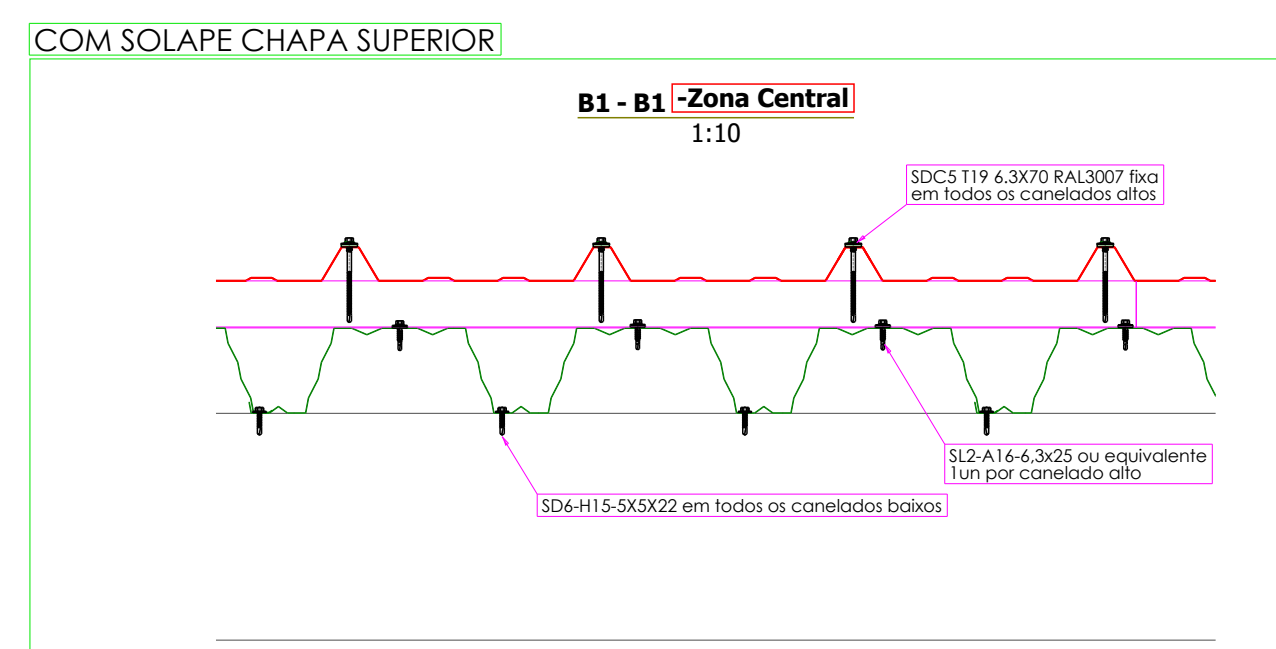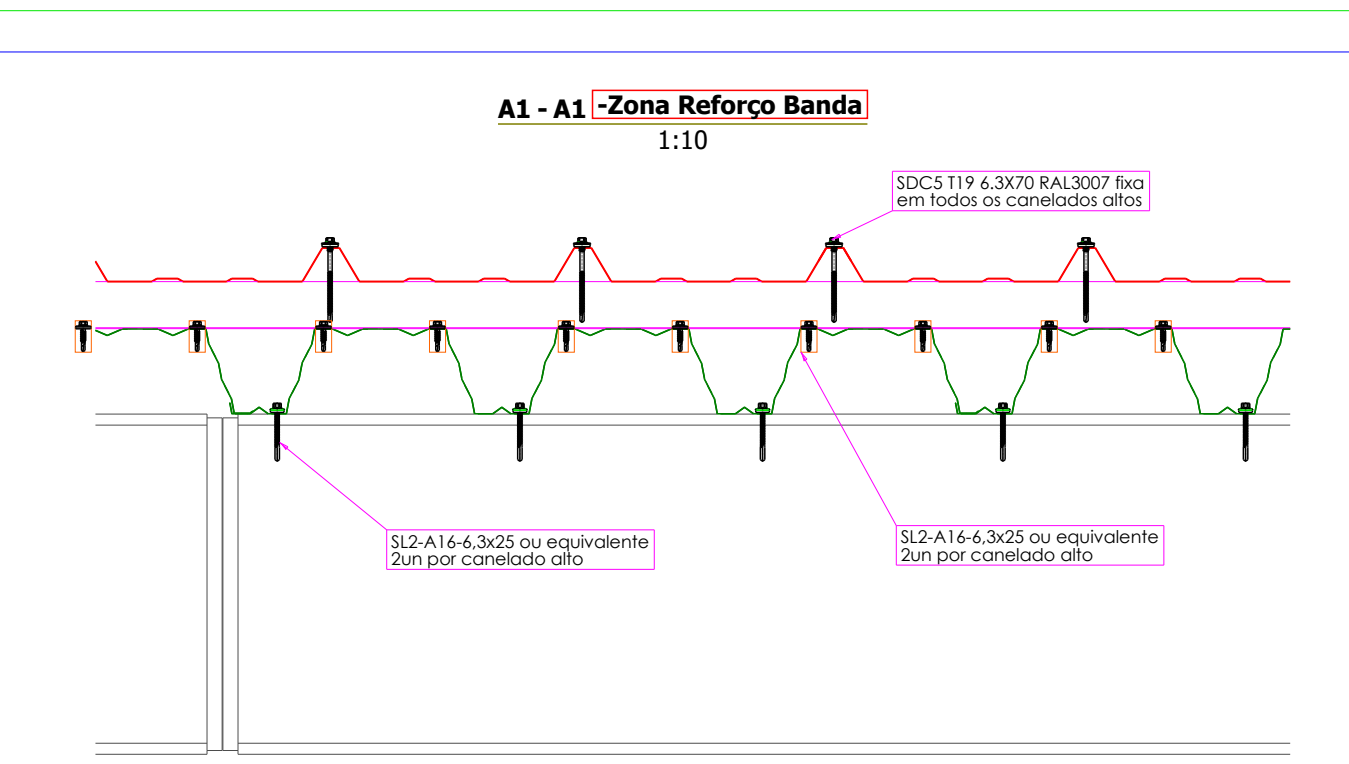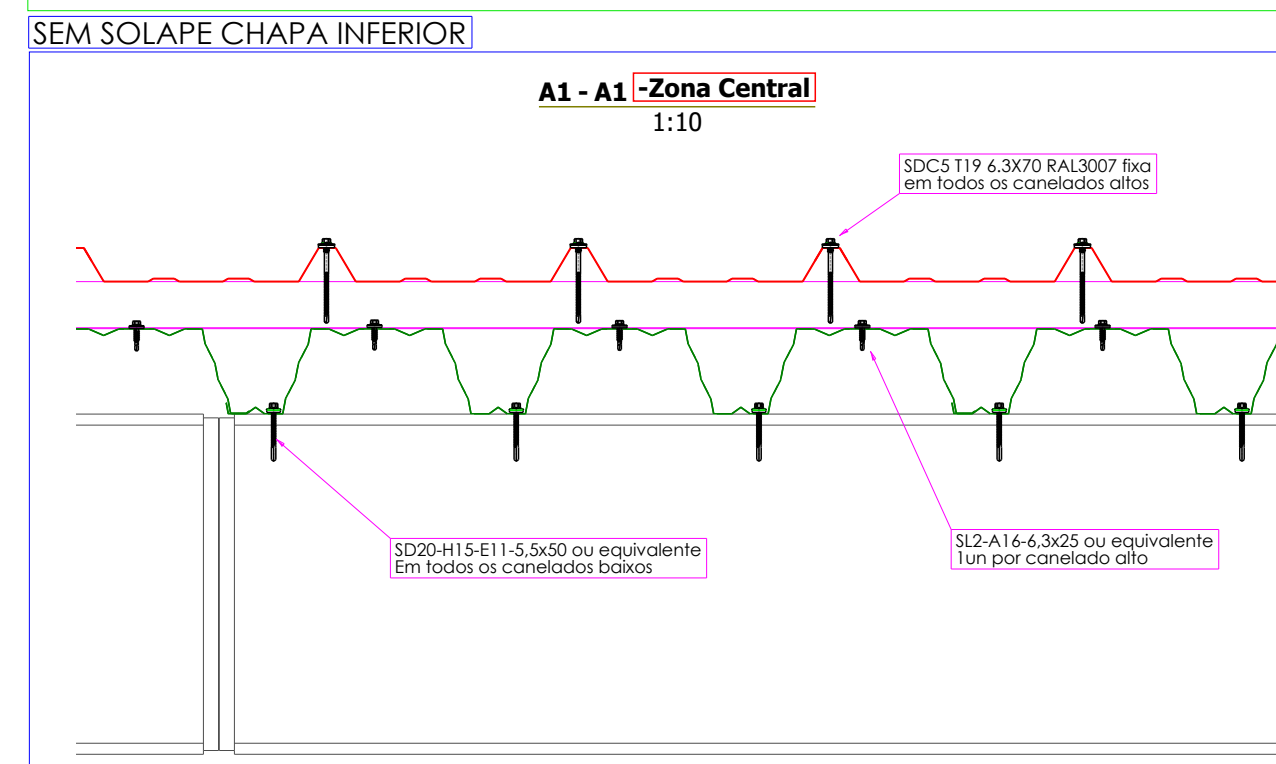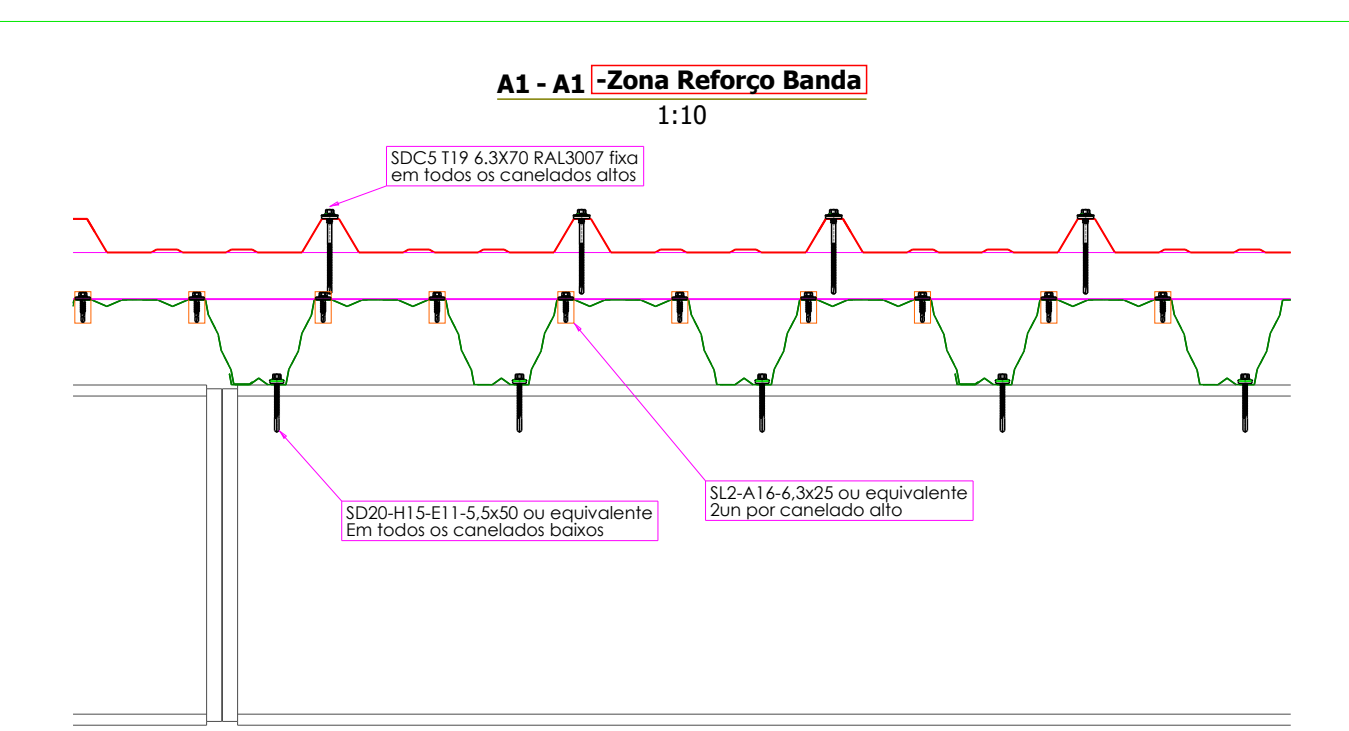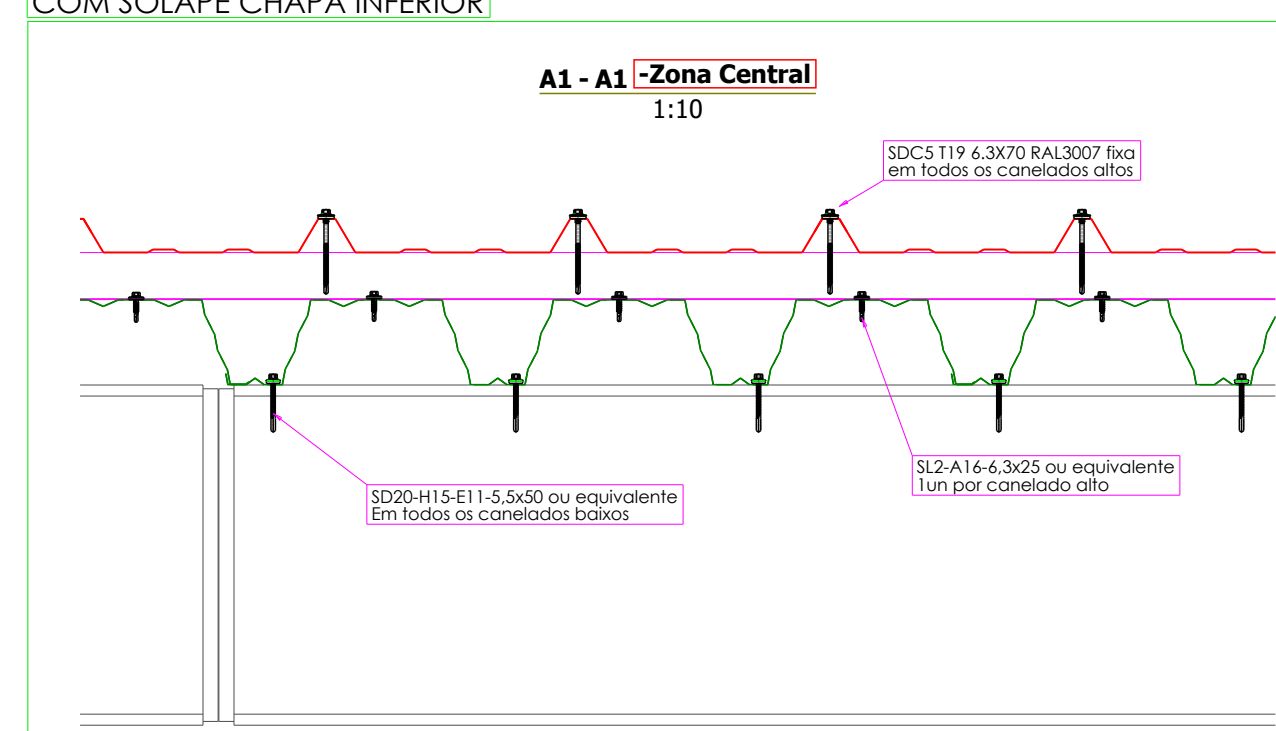






Detalhe C - Caldeiro
1:5

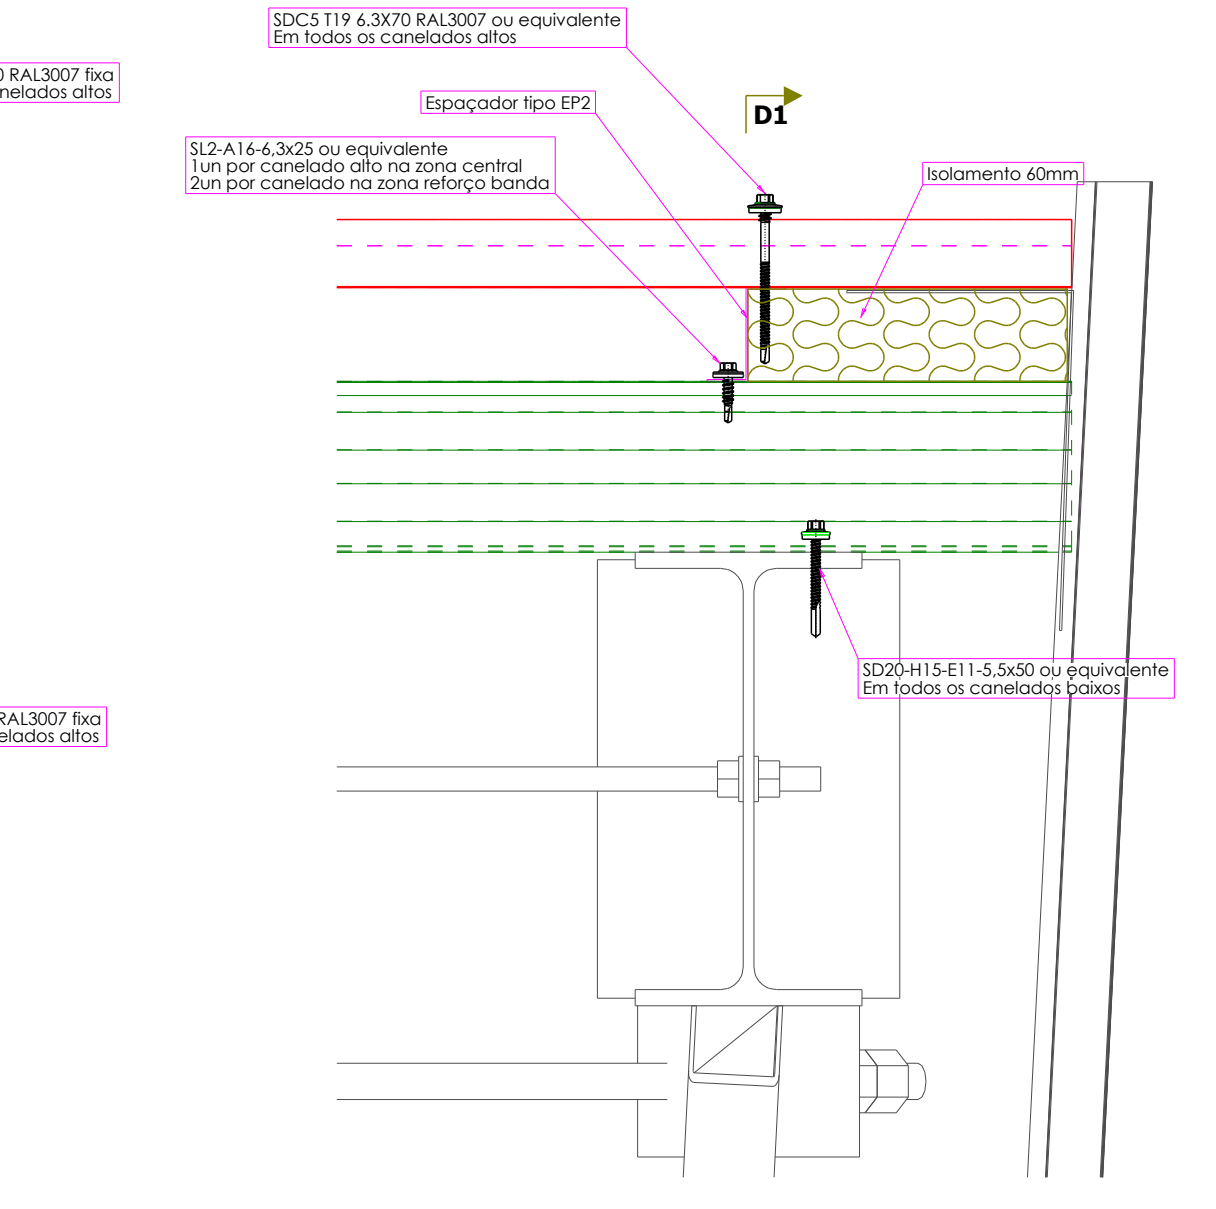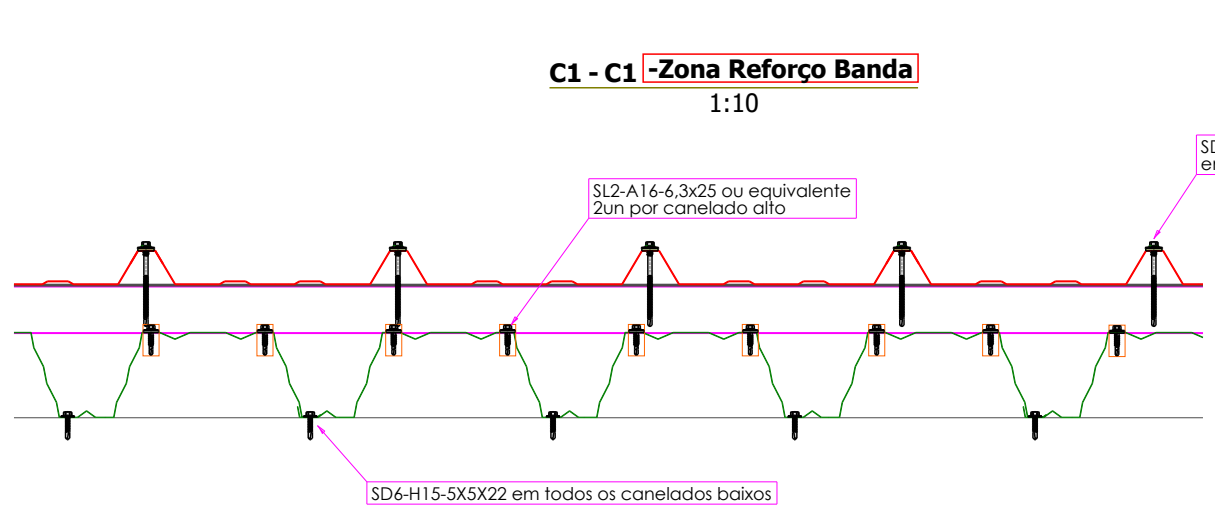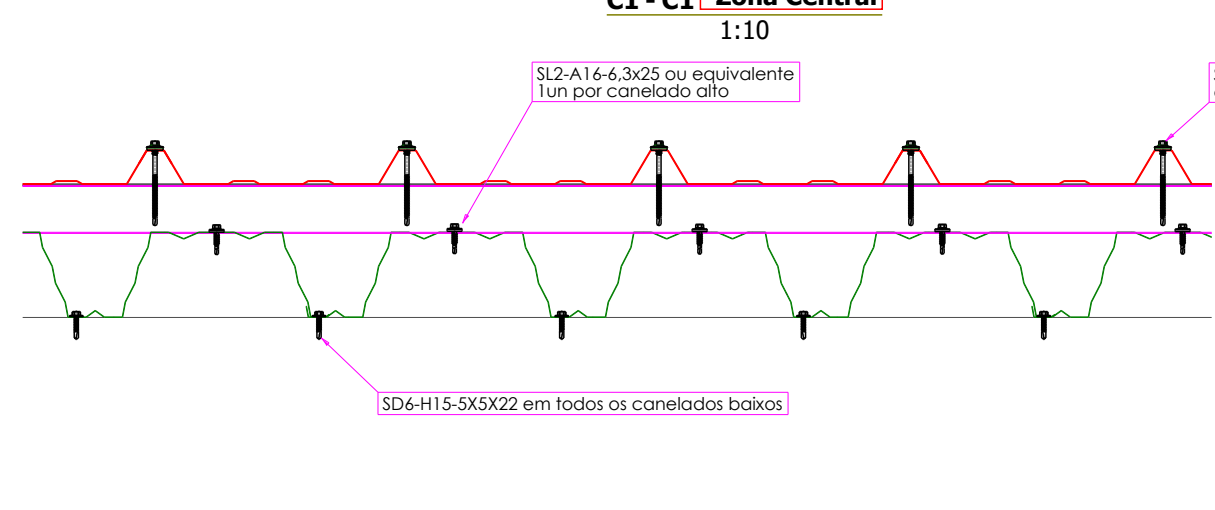

Detalhe D - Shed
1:5

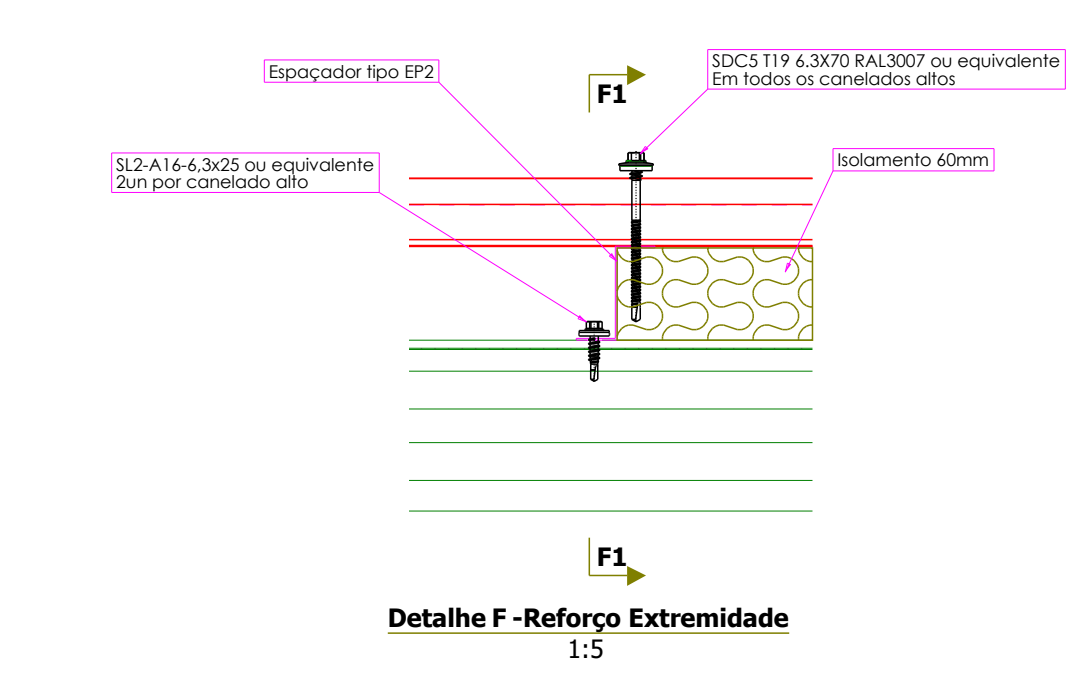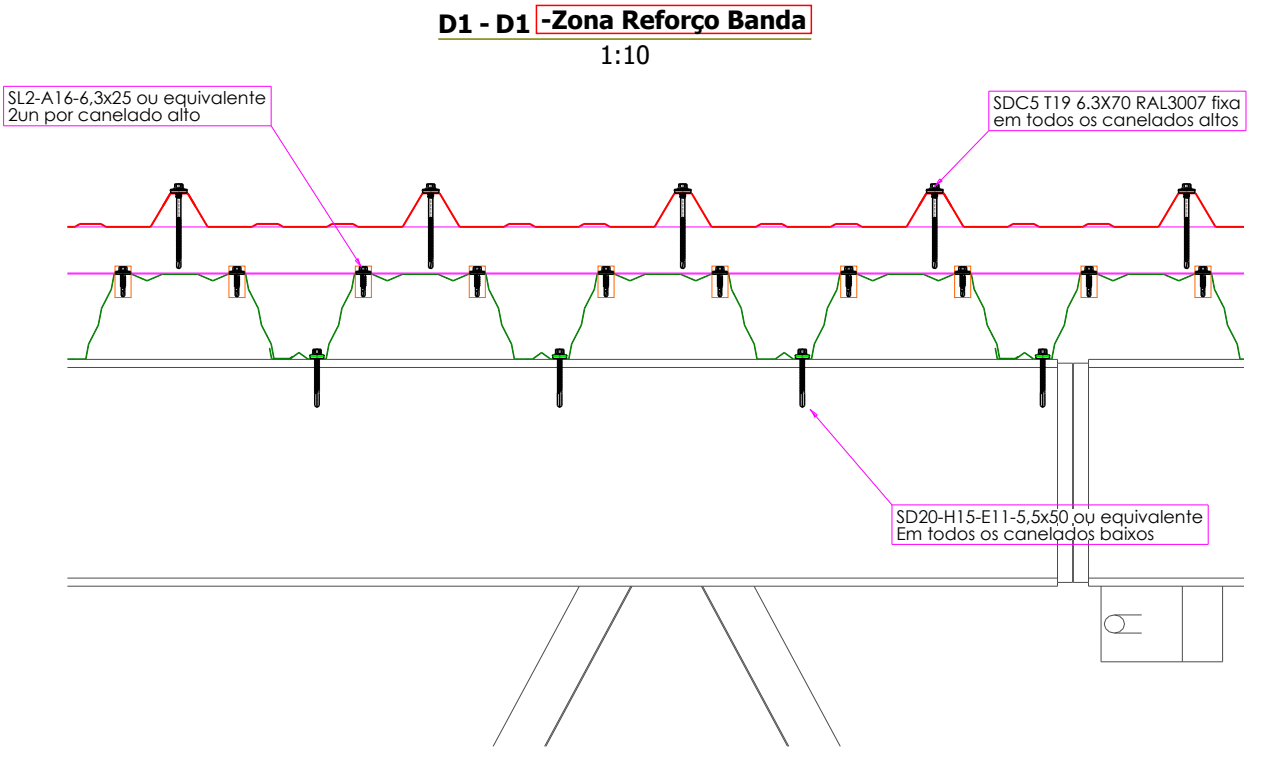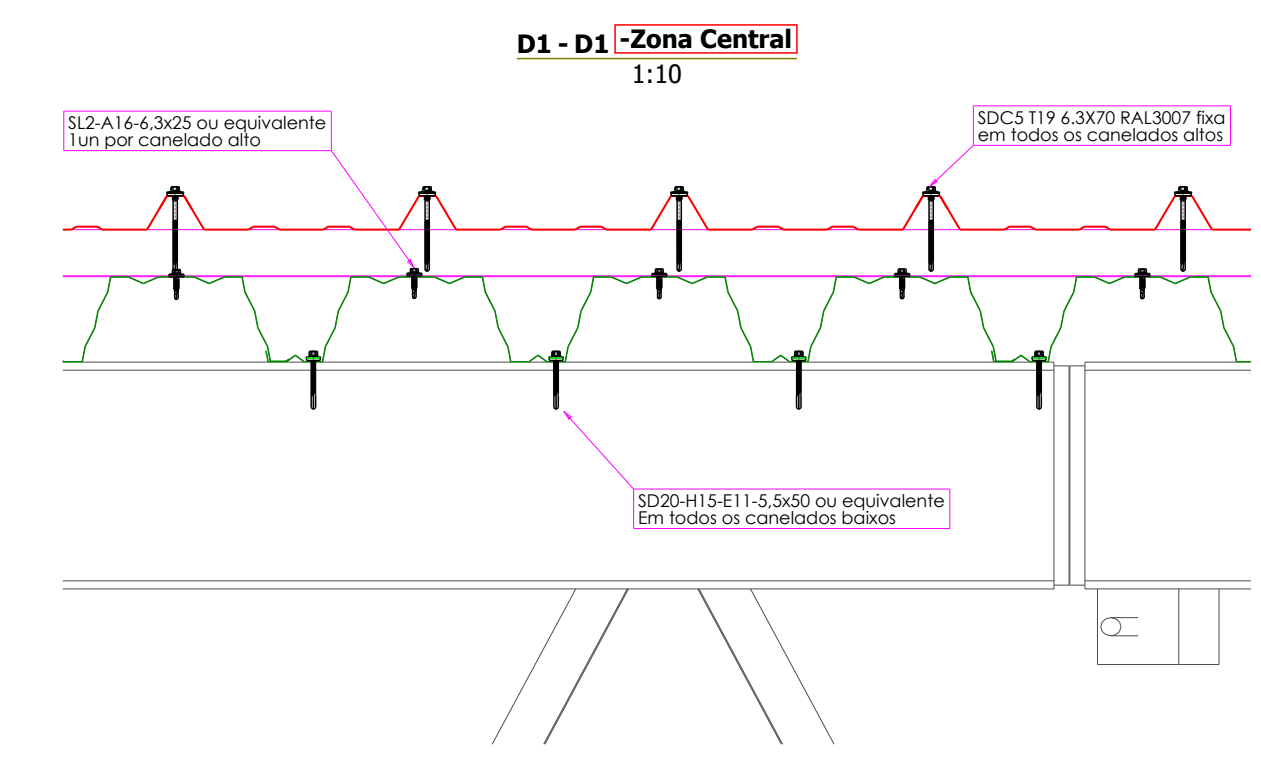

Detalhe F - Reforço Extremidade
1:5

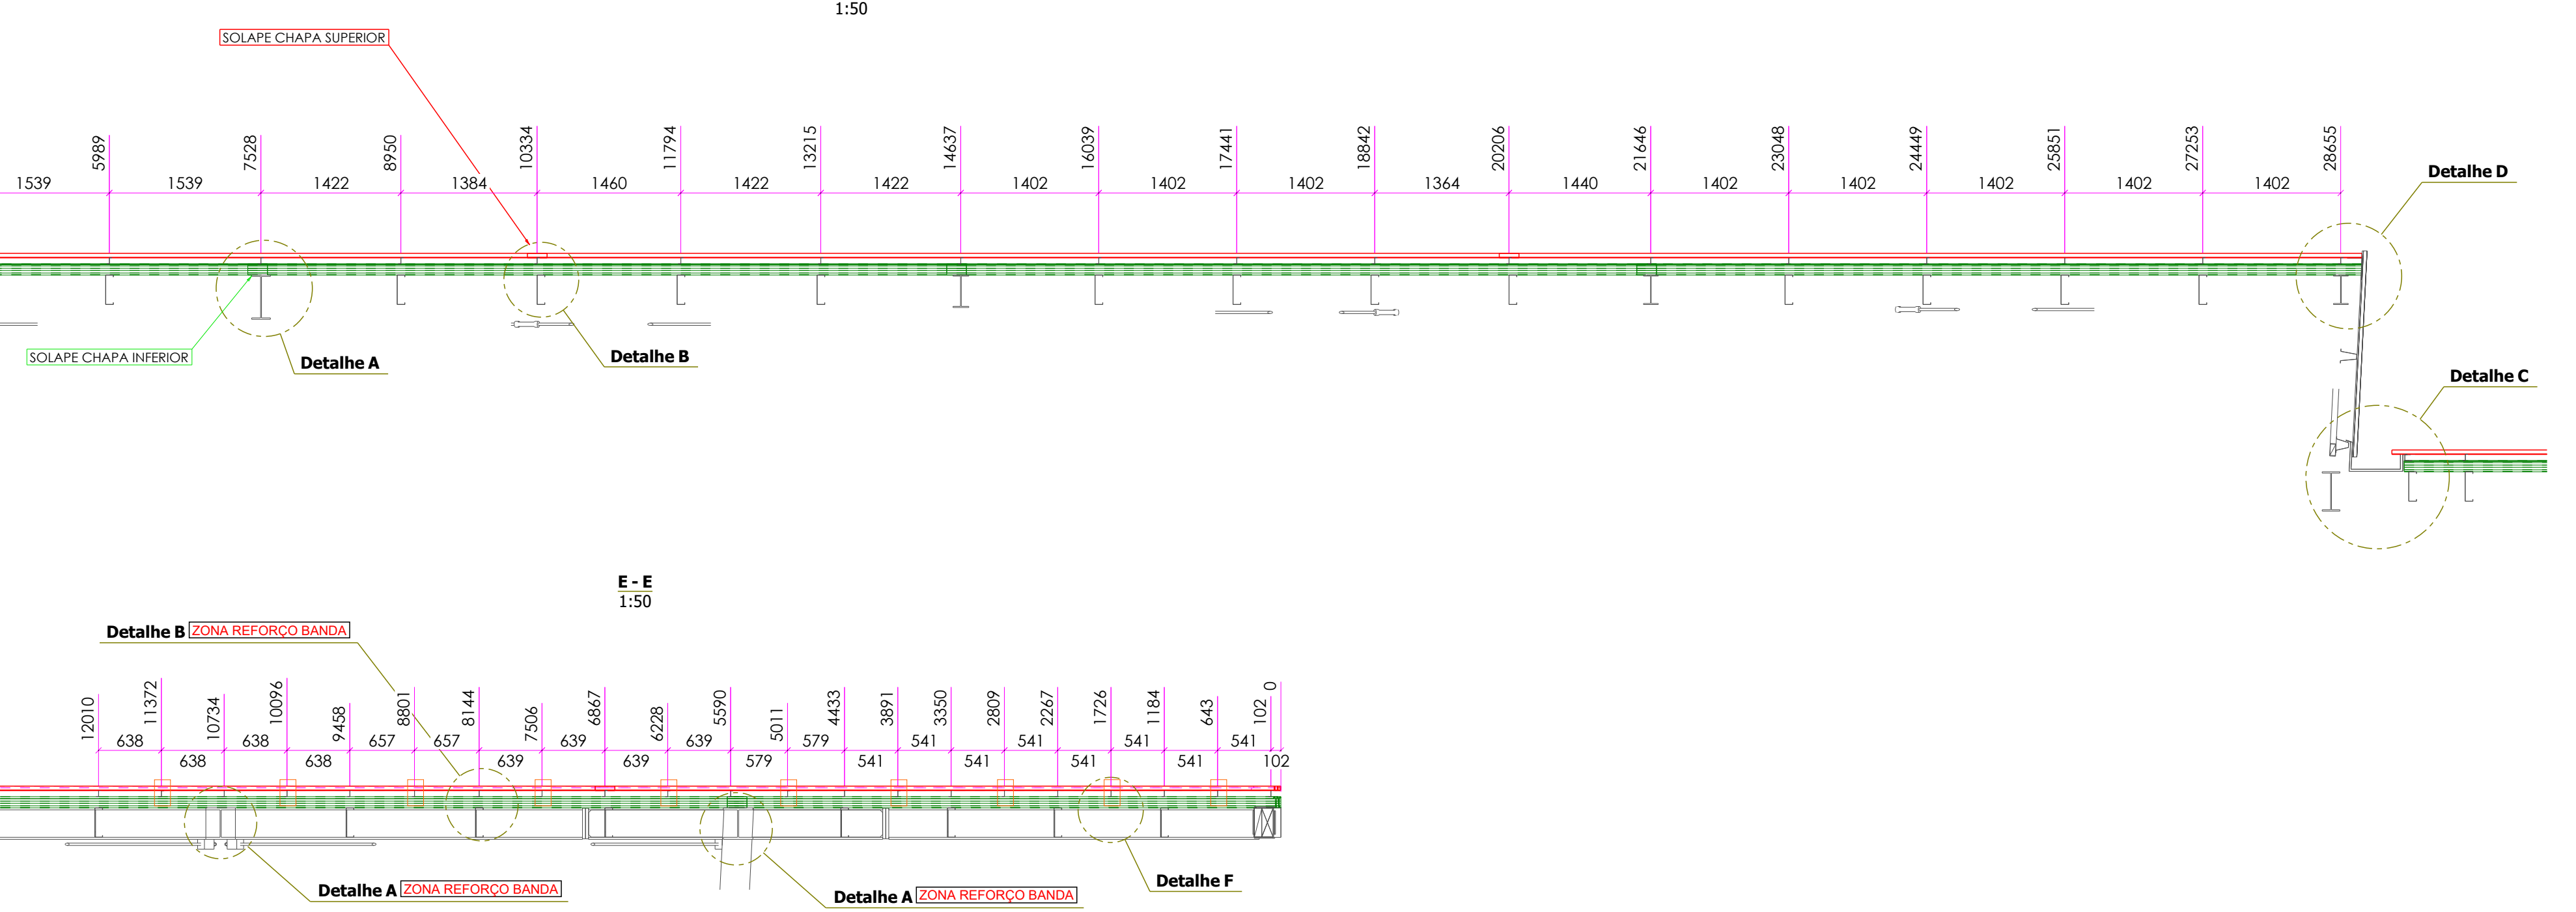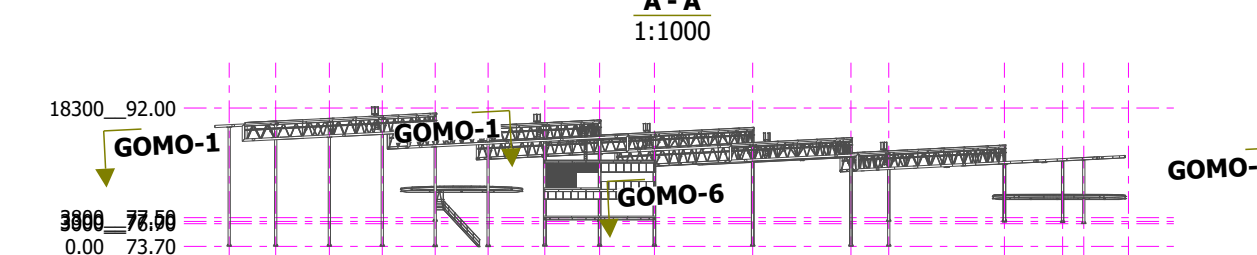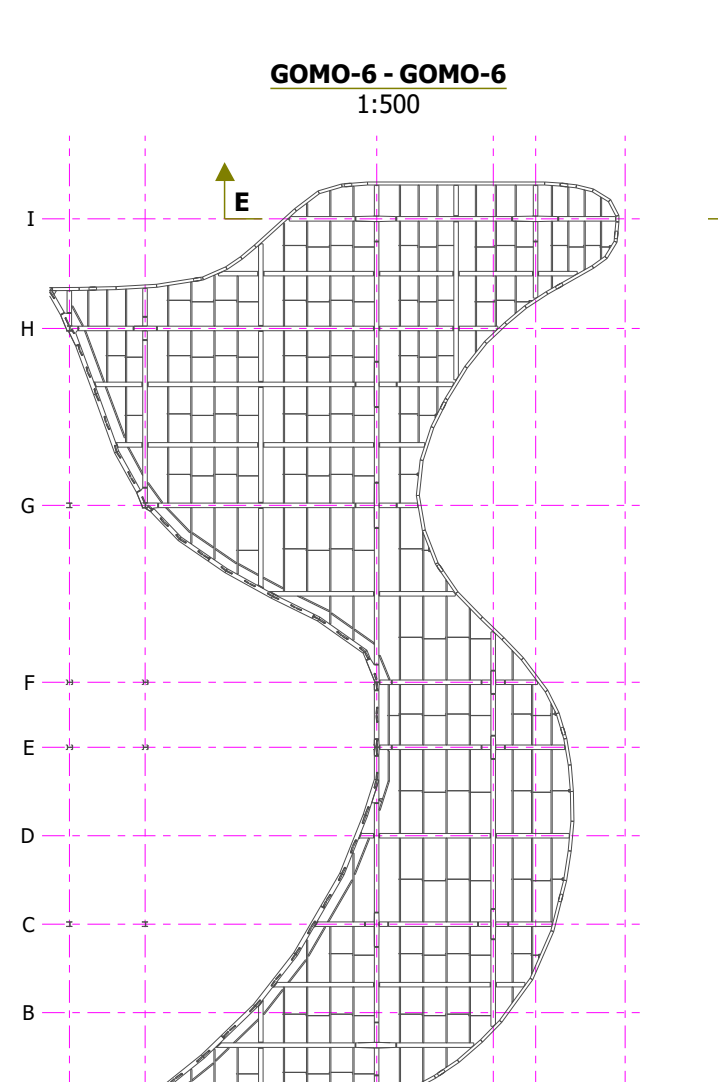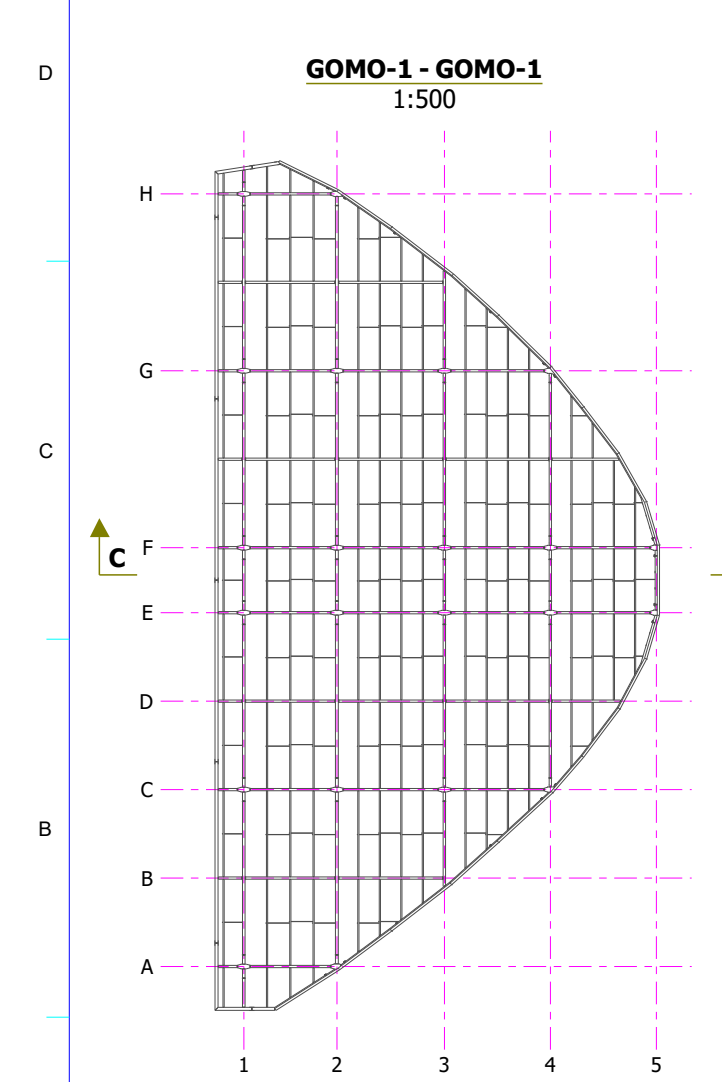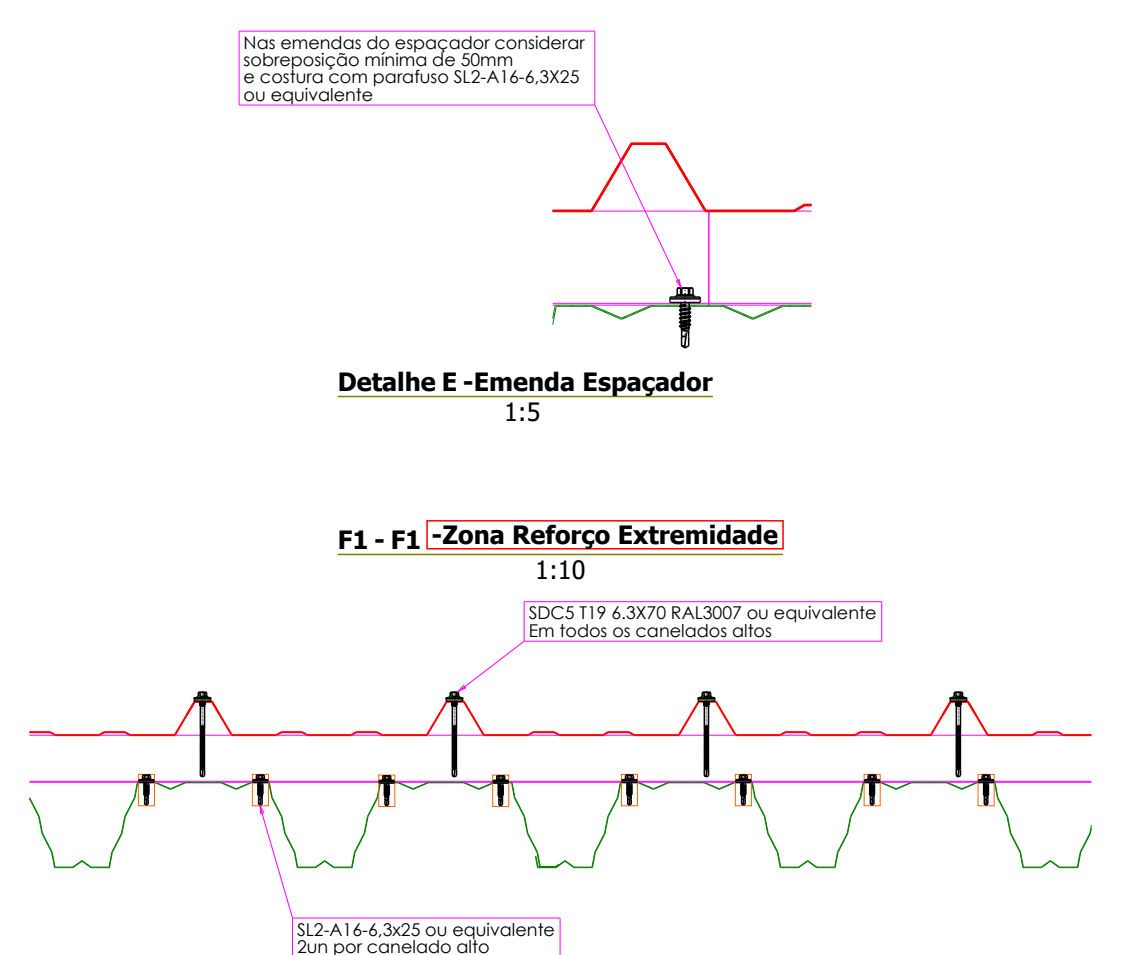

2	Rev. B	Ajuste da Parafusaria e Zona Reforço	03.02.2025
1	Rev. A	Ajuste da Parafusaria e Zona Reforço	20.01.2025
Revisão	Marca	Descrição	Data
Título: PORMENOR FIXAÇÃO			
Projeto: GRANVINHOS [EXC3]			
Desenho: G [30]			
Projeto: GS1424			
Data: 22.10.2024			
Escala: 15 1:50 1:250			
Título: REVESTIMENTOS			
Título: 2			
Desenhador: Joaquim Teixeira			
Garsteel made to last			