




LEMOVACÍ VÝZTUŽ
1:50

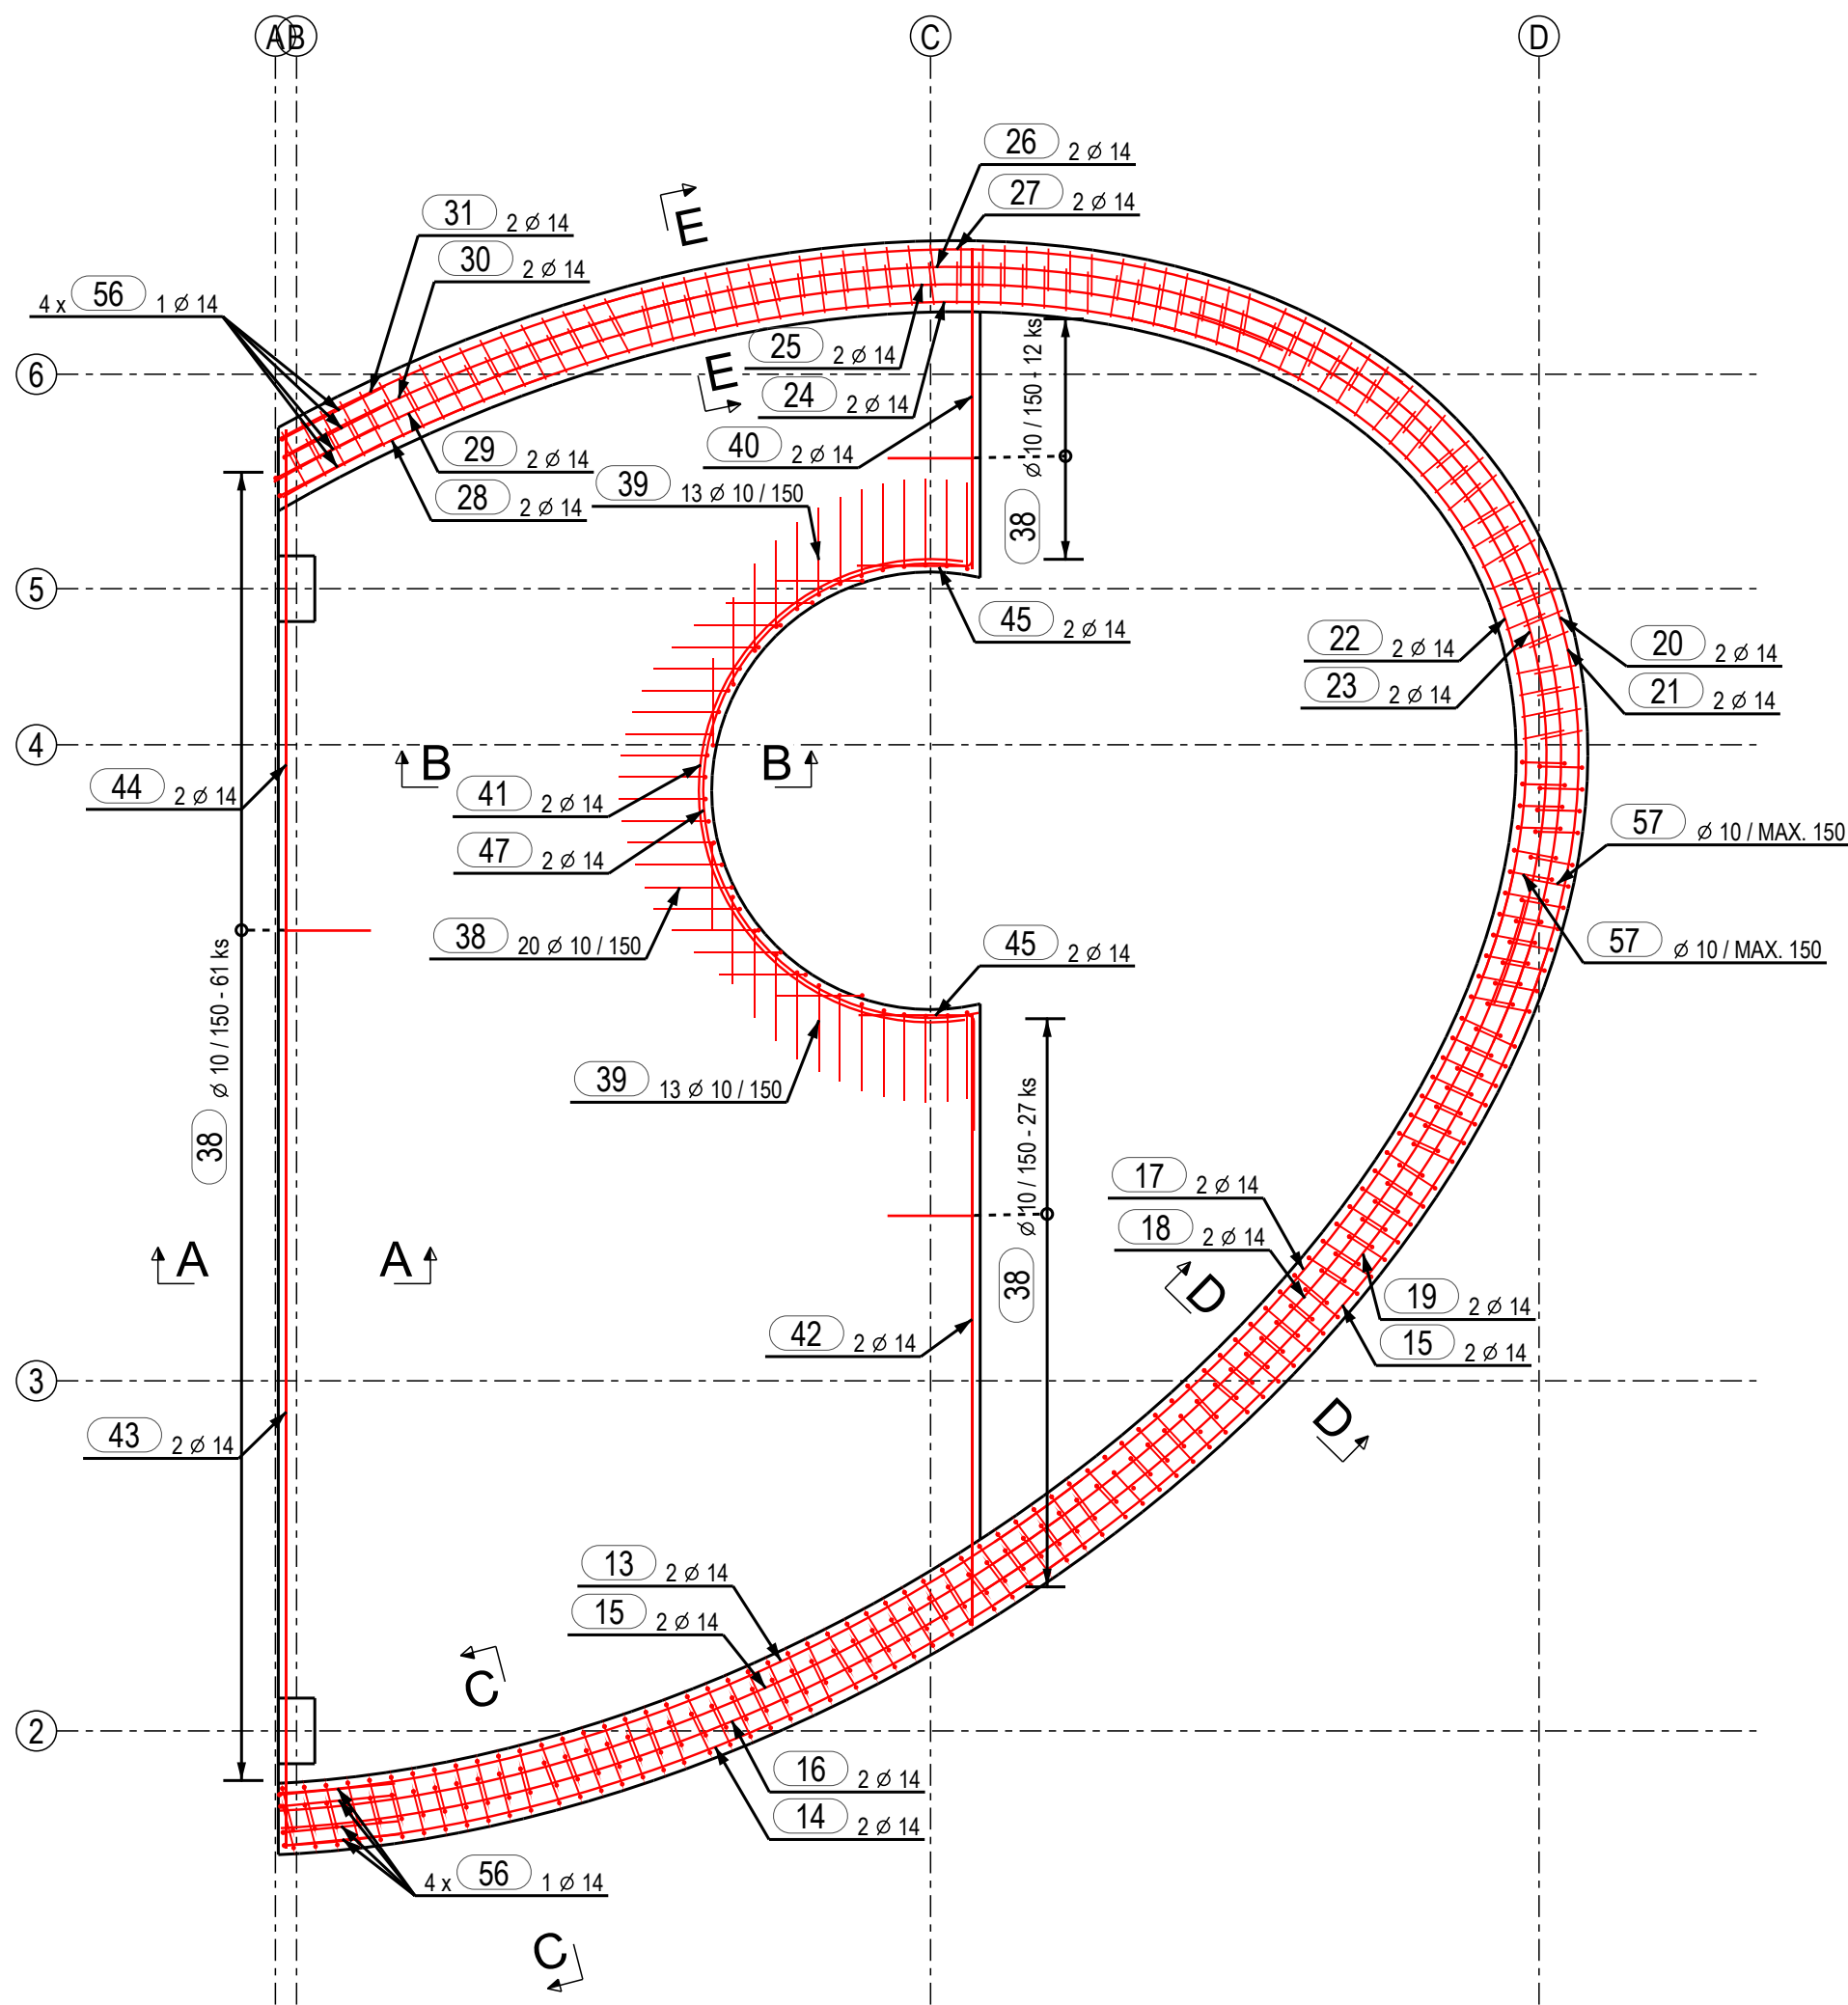


ŘEZ A - A
1:25

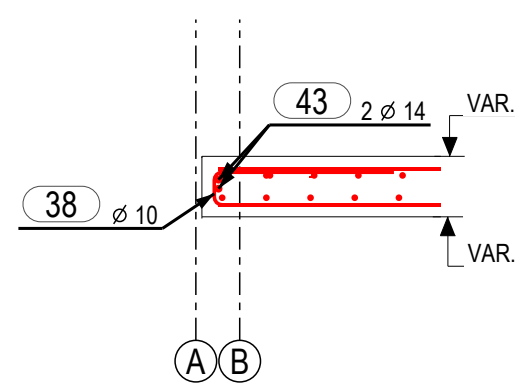


ŘEZ B - B
1:25

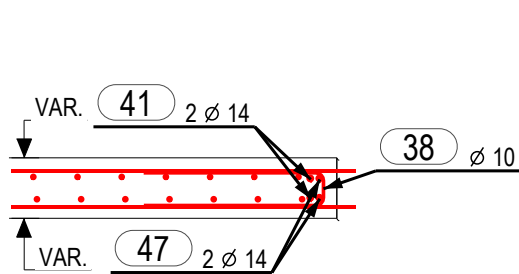


ŘEZ C - C
1:25

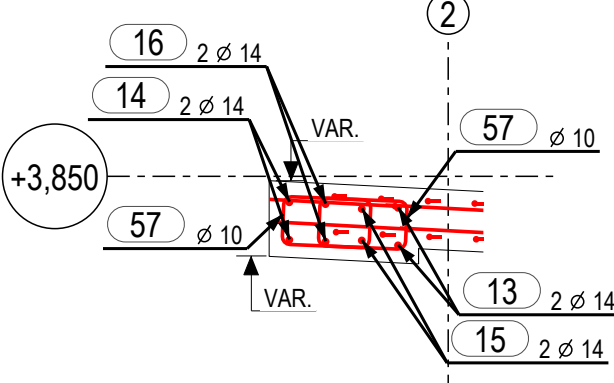


ŘEZ D - D
1:25

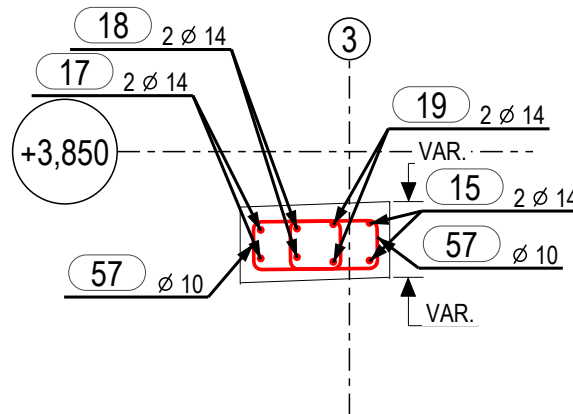

ŘEZ E - E
1:25

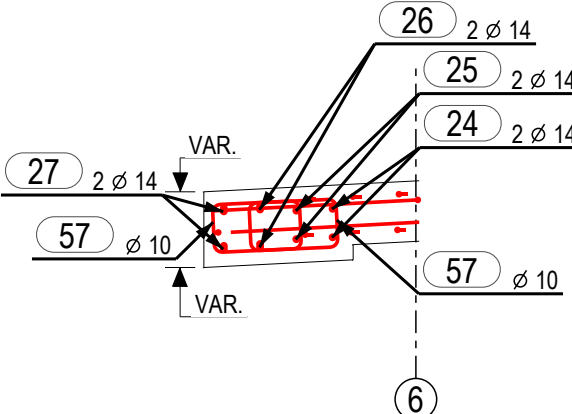

TVARY VLOŽEK:

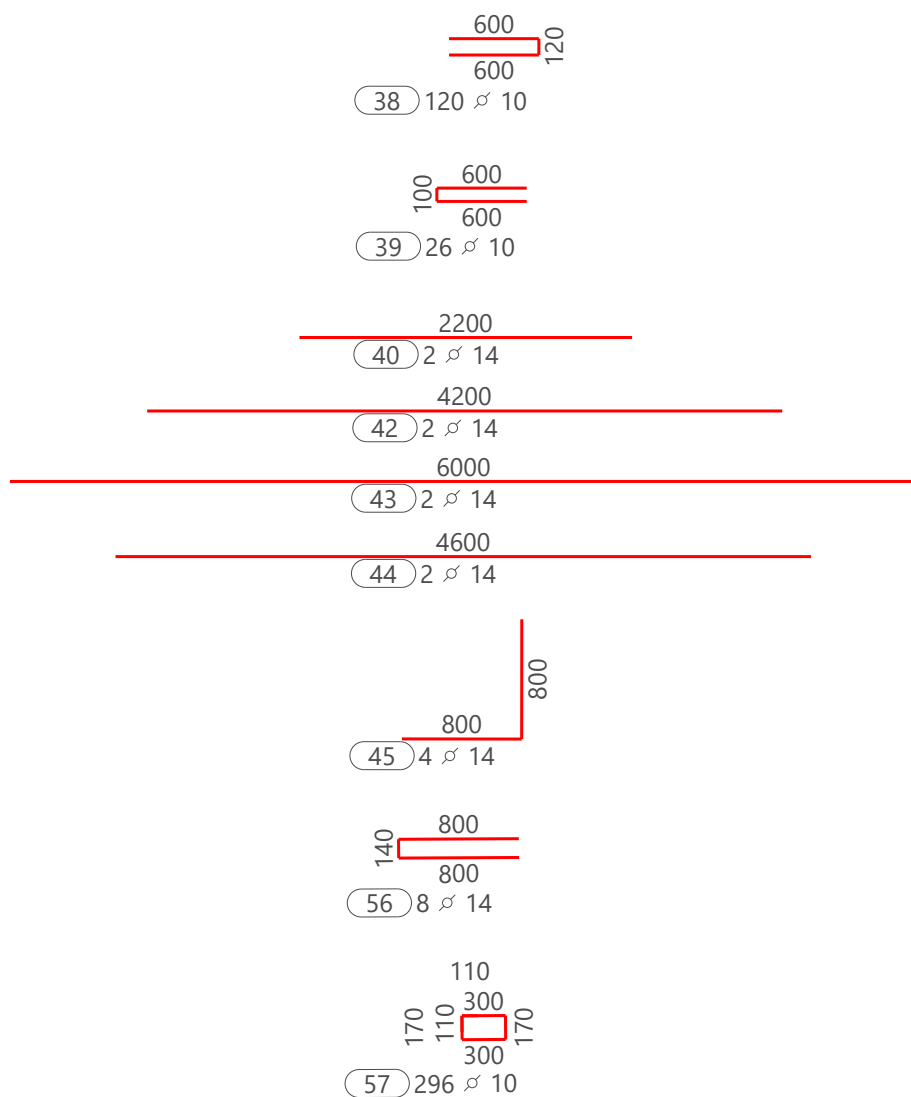

MATERIÁLY:


BETON:
C 30/37 - XC4 - Dmax 22mm - S3

Beton ČSN EN 206+A1 a ČSN P 73 2404
POHLEDVÝ BETON DLE ASR


OČEL DO BETONU:
B500b

POZNÁMKY:

- BETONOVÁ KRYCÍ VRSTVA 40 mm
- VÝZTUŽ VE SMĚRU OSY X JE BLÍŽE POVRCHU
- MINIMÁLNÍ PŘESAHOVÁ DÉLKA R10 V DOBRÝCH PODMÍNKÁCH 540 mm
- MINIMÁLNÍ PŘESAHOVÁ DÉLKA R14 V DOBRÝCH PODMÍNKÁCH 760 mm
- NEOKÓTOVANÉ PŘÍLOŽKY JSOU UMÍSTĚNY NA STŘED PRVKU
- VÝZTUŽ JDOUCÍ PŘES OTVORY ROZHRNOUT NEBO PROSTRÁHNOUT
- VÝŠKOVÉ KÓTY A TVARY JSOU ORIENTAČNÍ
- BEDNĚNÍ PROVADEŤ PODLE PLATNĚHO VÝKRESU TVARU
- KÓTOVÁNÍ VÝZTUŽE V TABUČE NA VNĚJŠÍ LÍČ
- UVAŽUJE SE S OHNUTÍM ZÁVLAČÍ NA STAVBĚ

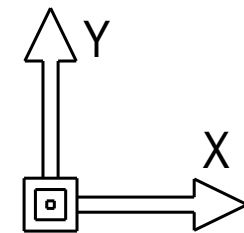

DESKA tl. 200 mm
ŘEZ VE SMĚRU Y
m 1:10

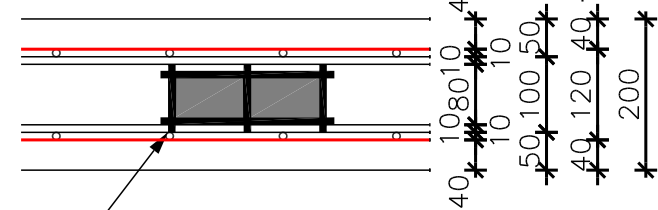

DISTANČNÍ VÝZTUŽ DISTA UTH 08
- ROZTEČ 850mm - 23 ks

TABULKA VÝZTUŽE

Č.	R	DÉLKA	POČET	CELK. DÉLKA (m)	
				R10	R14
13	14	6.000	2		12.00
14	14	6.000	2		12.00
15	14	6.000	4		24.00
16	14	6.000	2		12.00
17	14	6.000	2		12.00
18	14	6.000	2		12.00
19	14	6.000	2		12.00
20	14	6.000	2		12.00
21	14	6.000	2		12.00
22	14	6.000	2		12.00
23	14	6.000	2		12.00
24	14	6.000	2		12.00
25	14	6.000	2		12.00
26	14	6.000	2		12.00
27	14	6.000	2		12.00
28	14	2.000	2		4.00
29	14	2.000	2		4.00
30	14	3.000	2		6.00
31	14	3.000	2		6.00
38	10	1.300	120	156.00	
39	10	1.300	26	33.80	
40	14	2.200	2		4.40
41	14	5.500	2		11.00
42	14	4.200	2		8.40
43	14	6.000	2		12.00
44	14	4.600	2		9.20
45	14	1.600	4		6.40
47	14	5.500	2		11.00
56	14	1.700	8		13.60
57	10	1.050	296	310.80	
CELKOVÁ DÉLKA (m)				500.60	288.00
HMOTNOST 1bm (kg/m)				0.617	1.208
CELK. HMOTNOST Rx (kg)				308.87	347.90
CELKOVÁ HMOTNOST (kg)				656.77	

0,000 = +446,760 m n. m. Bpv

		AT PRO, s.r.o. projekty, statika inženýrská činnost	
		SÍDLLO: Dolní 35, 592 14 Nové Veselí GSM: +420 775 941 555 E-MAIL: steidladam@gmail.com WEB: www.tp-projekt.cz IČ: 09765760	
VYPRACOVAL: Ing. Adam Šteidl	ZODPOVĚDNÝ PROJEKTANT: Ing. Adam Šteidl	Č. ZAKÁZKY: 200424	FORMÁT: 630x420
AUTORIZOVAL: -	MĚŘÍTKO: VIZ VÝKRES	STUPEŇ: DPS	DATUM: 05/2024
INVESTOR: Ing. Lenka Havlíčková, Sluneční 1165, 252 10 Mníšek pod Brdy			
MÍSTO STAVBY: k. ú. Mníšek pod Brdy, p.č. 1601/8 STAVEBNÍ ÚŘAD: Mníšek pod Brdy			
AKCE: NOVOSTAVBA RODINNÉHO DOMU			
D.1.2- STAVEBNĚ - KONSTRUKČNÍ ČÁST OBSAH VÝKRESU: PŘÍSTŘEŠEK - VÝKRES VÝZTUŽE ŽB DESKY LEMOVACÍ VÝZTUŽ			
ČÍSLO VÝKRESU: D.1.2-103	REVIZE:	ČÍSLO PARÉ:	