
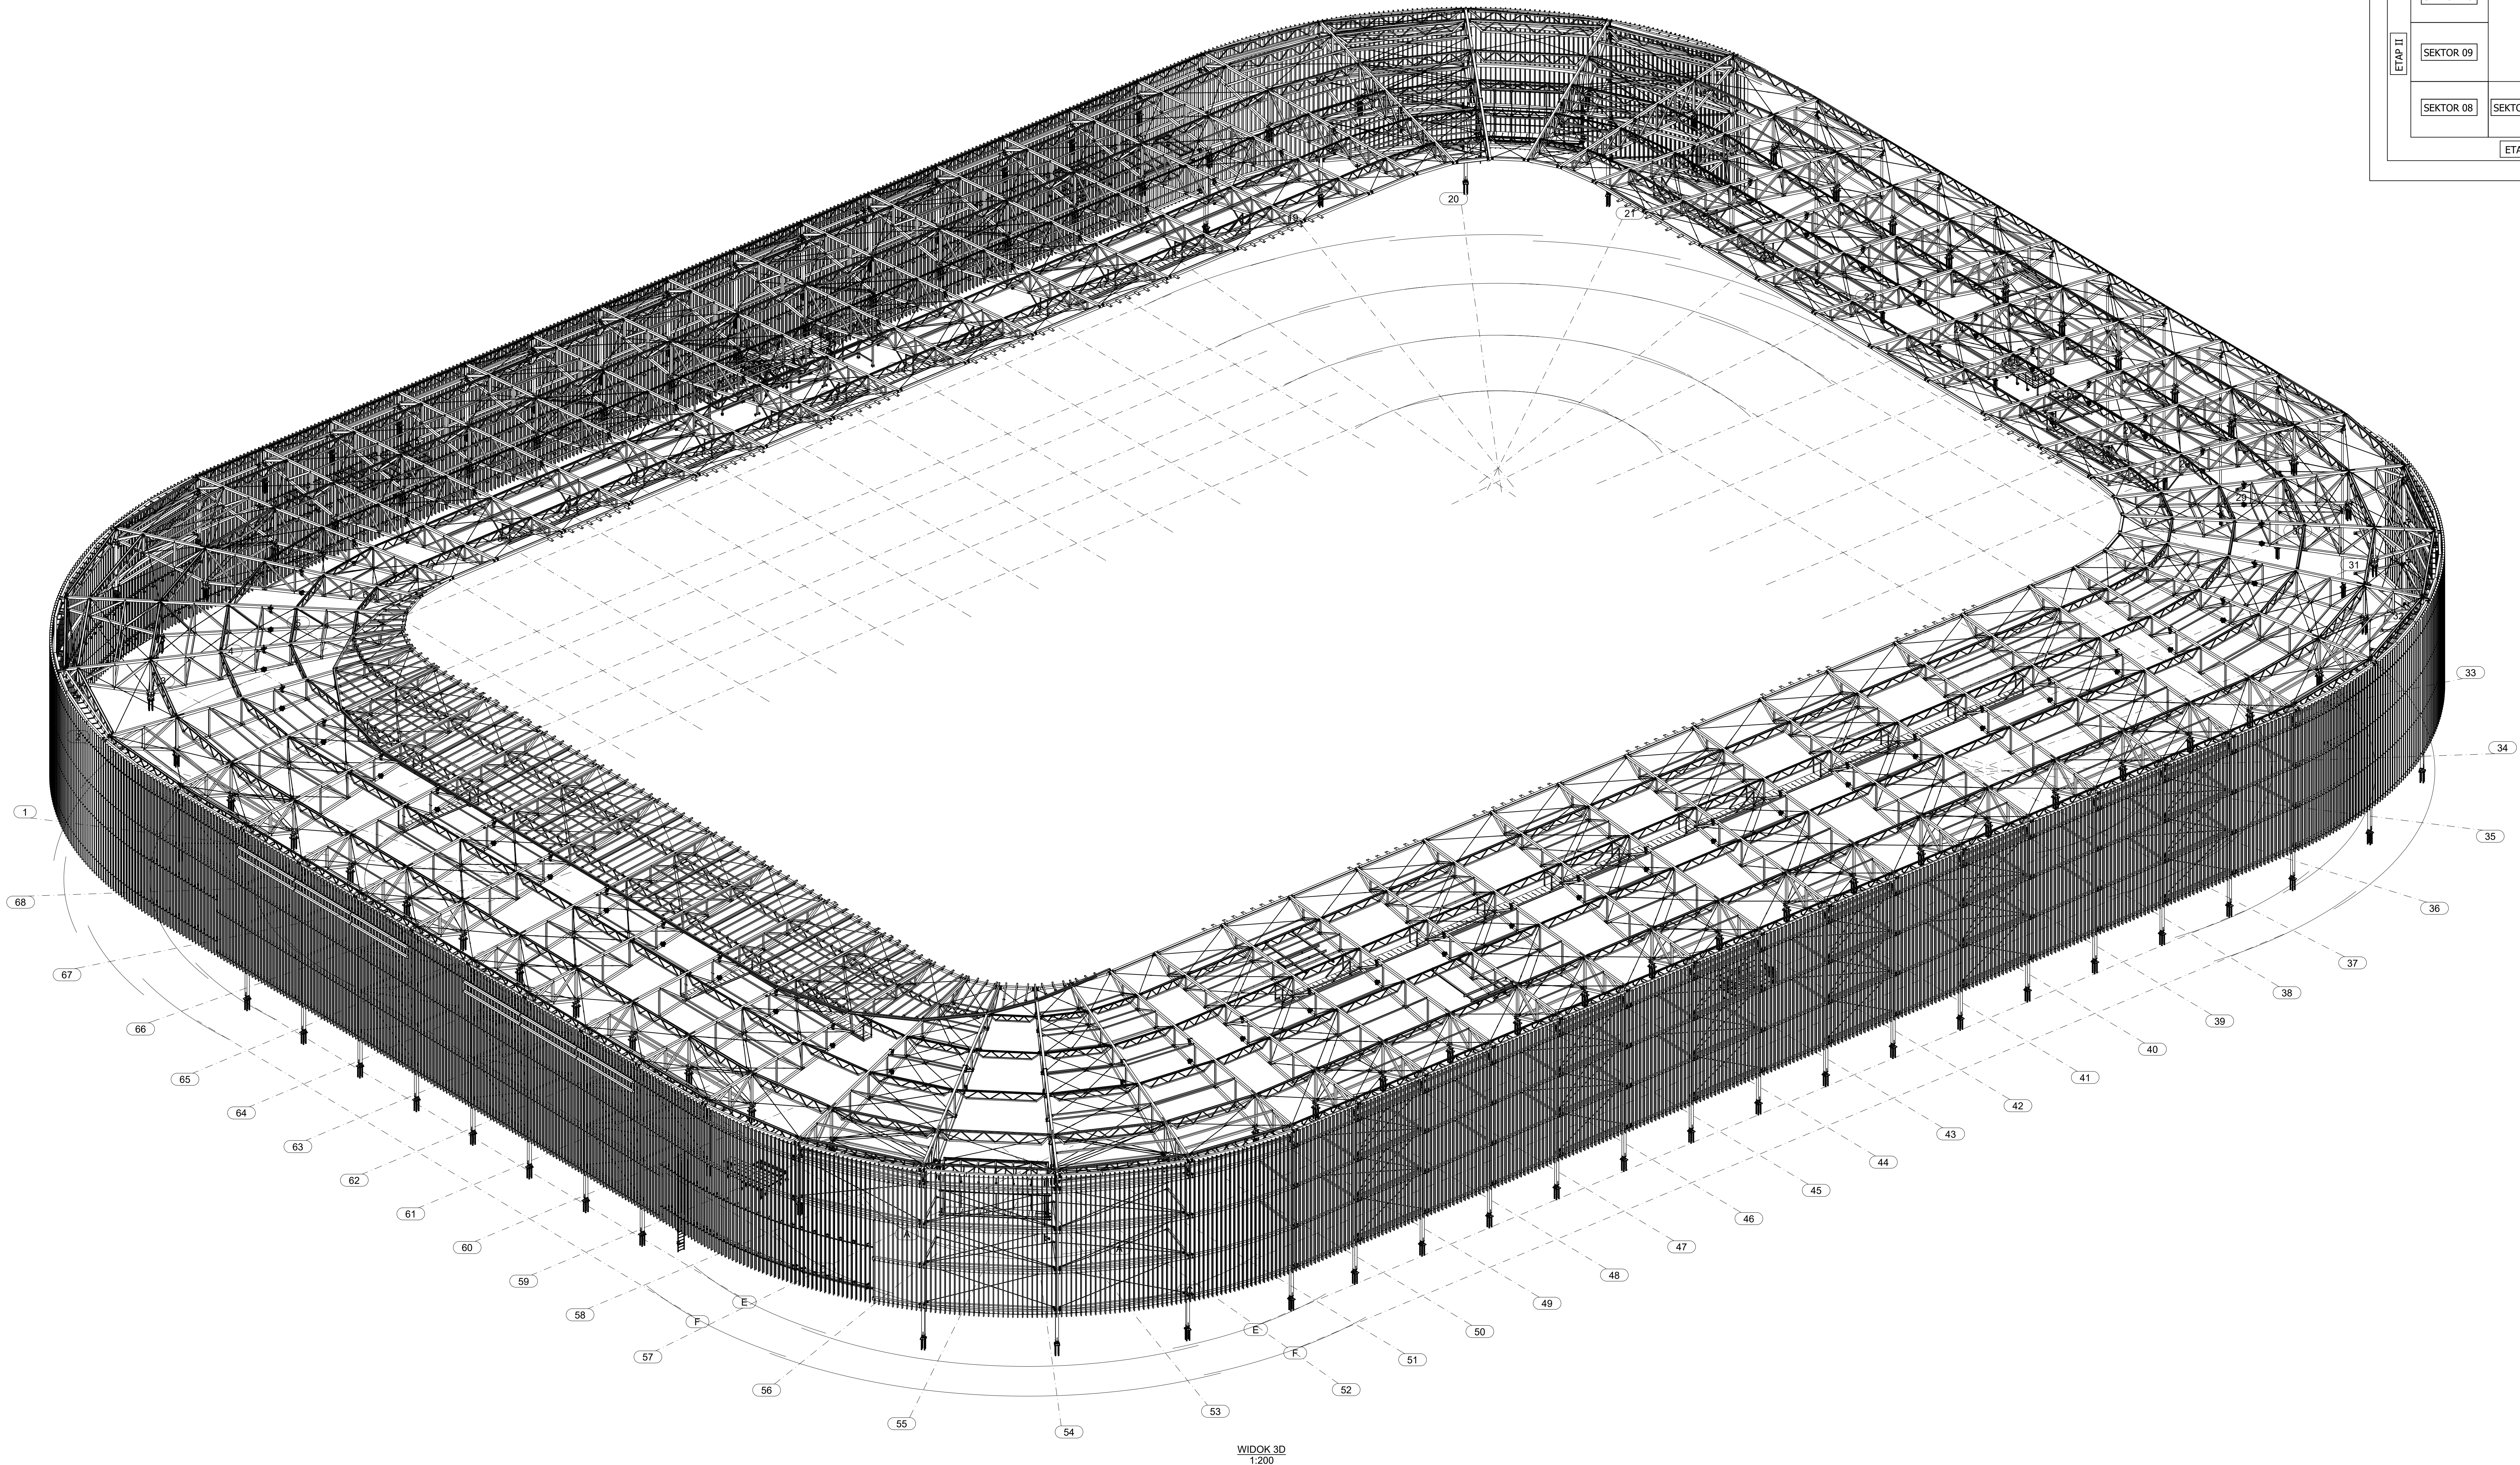


±0,00 = 91,05m n.p.m.

SCHEMAT PODZIAŁU NA SEKTORY:

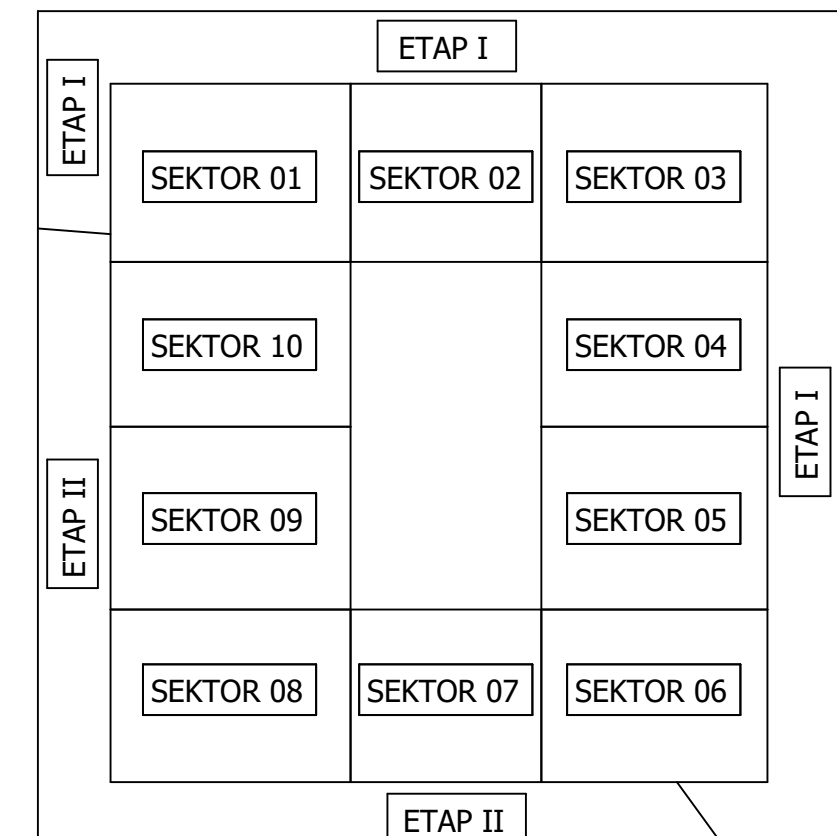

WIDOK 3D
1:200